




ΔΥΤΙΚΗ ΟΨΗ

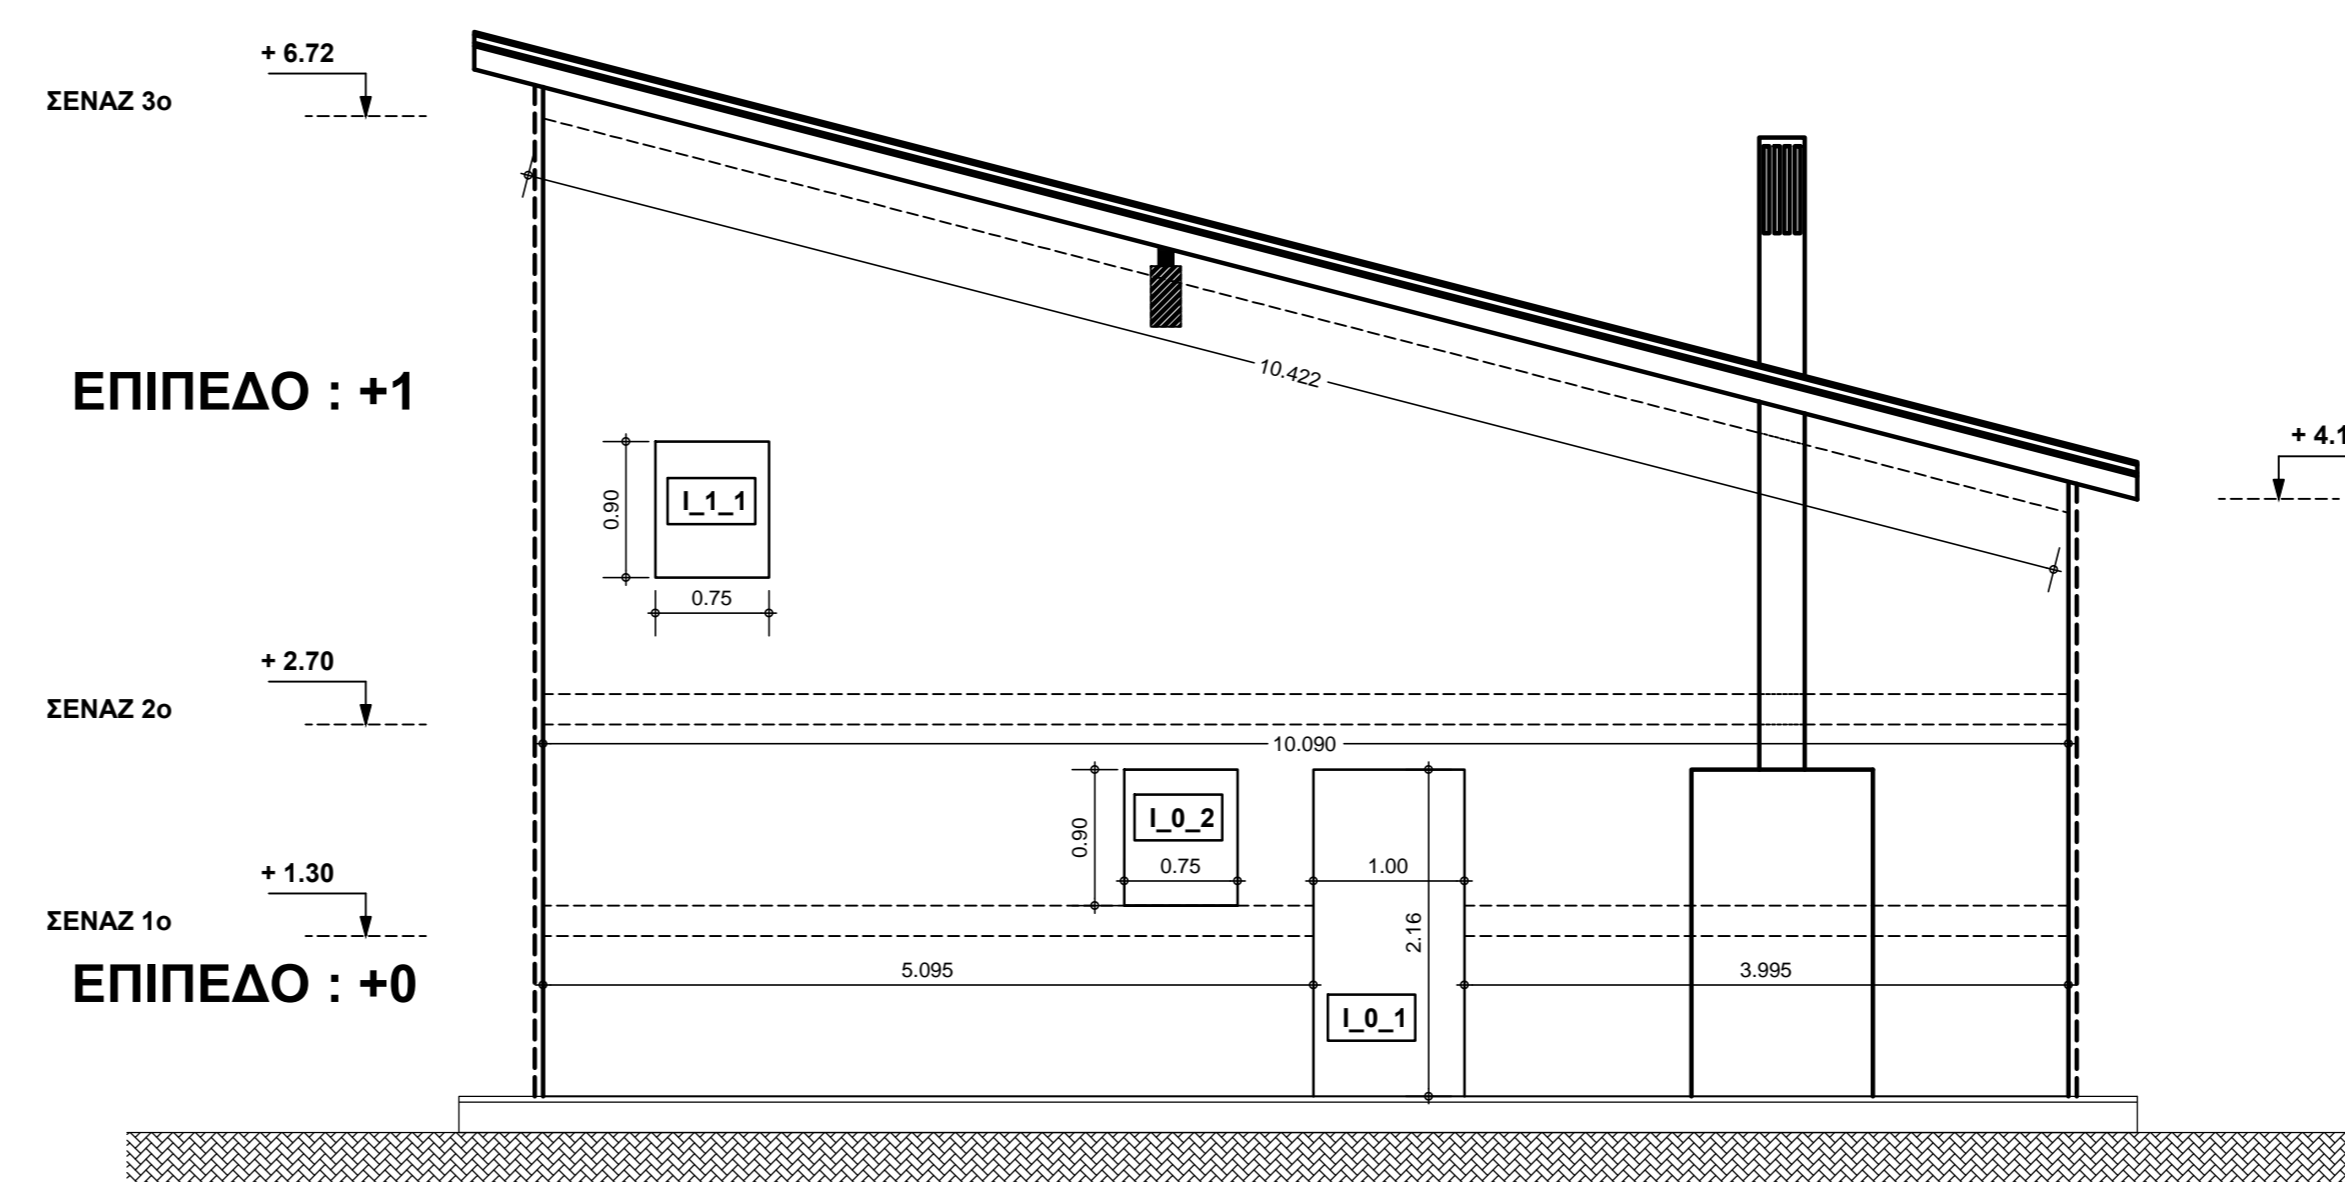

ΑΝΑΤΟΛΙΚΗ ΟΨΗ

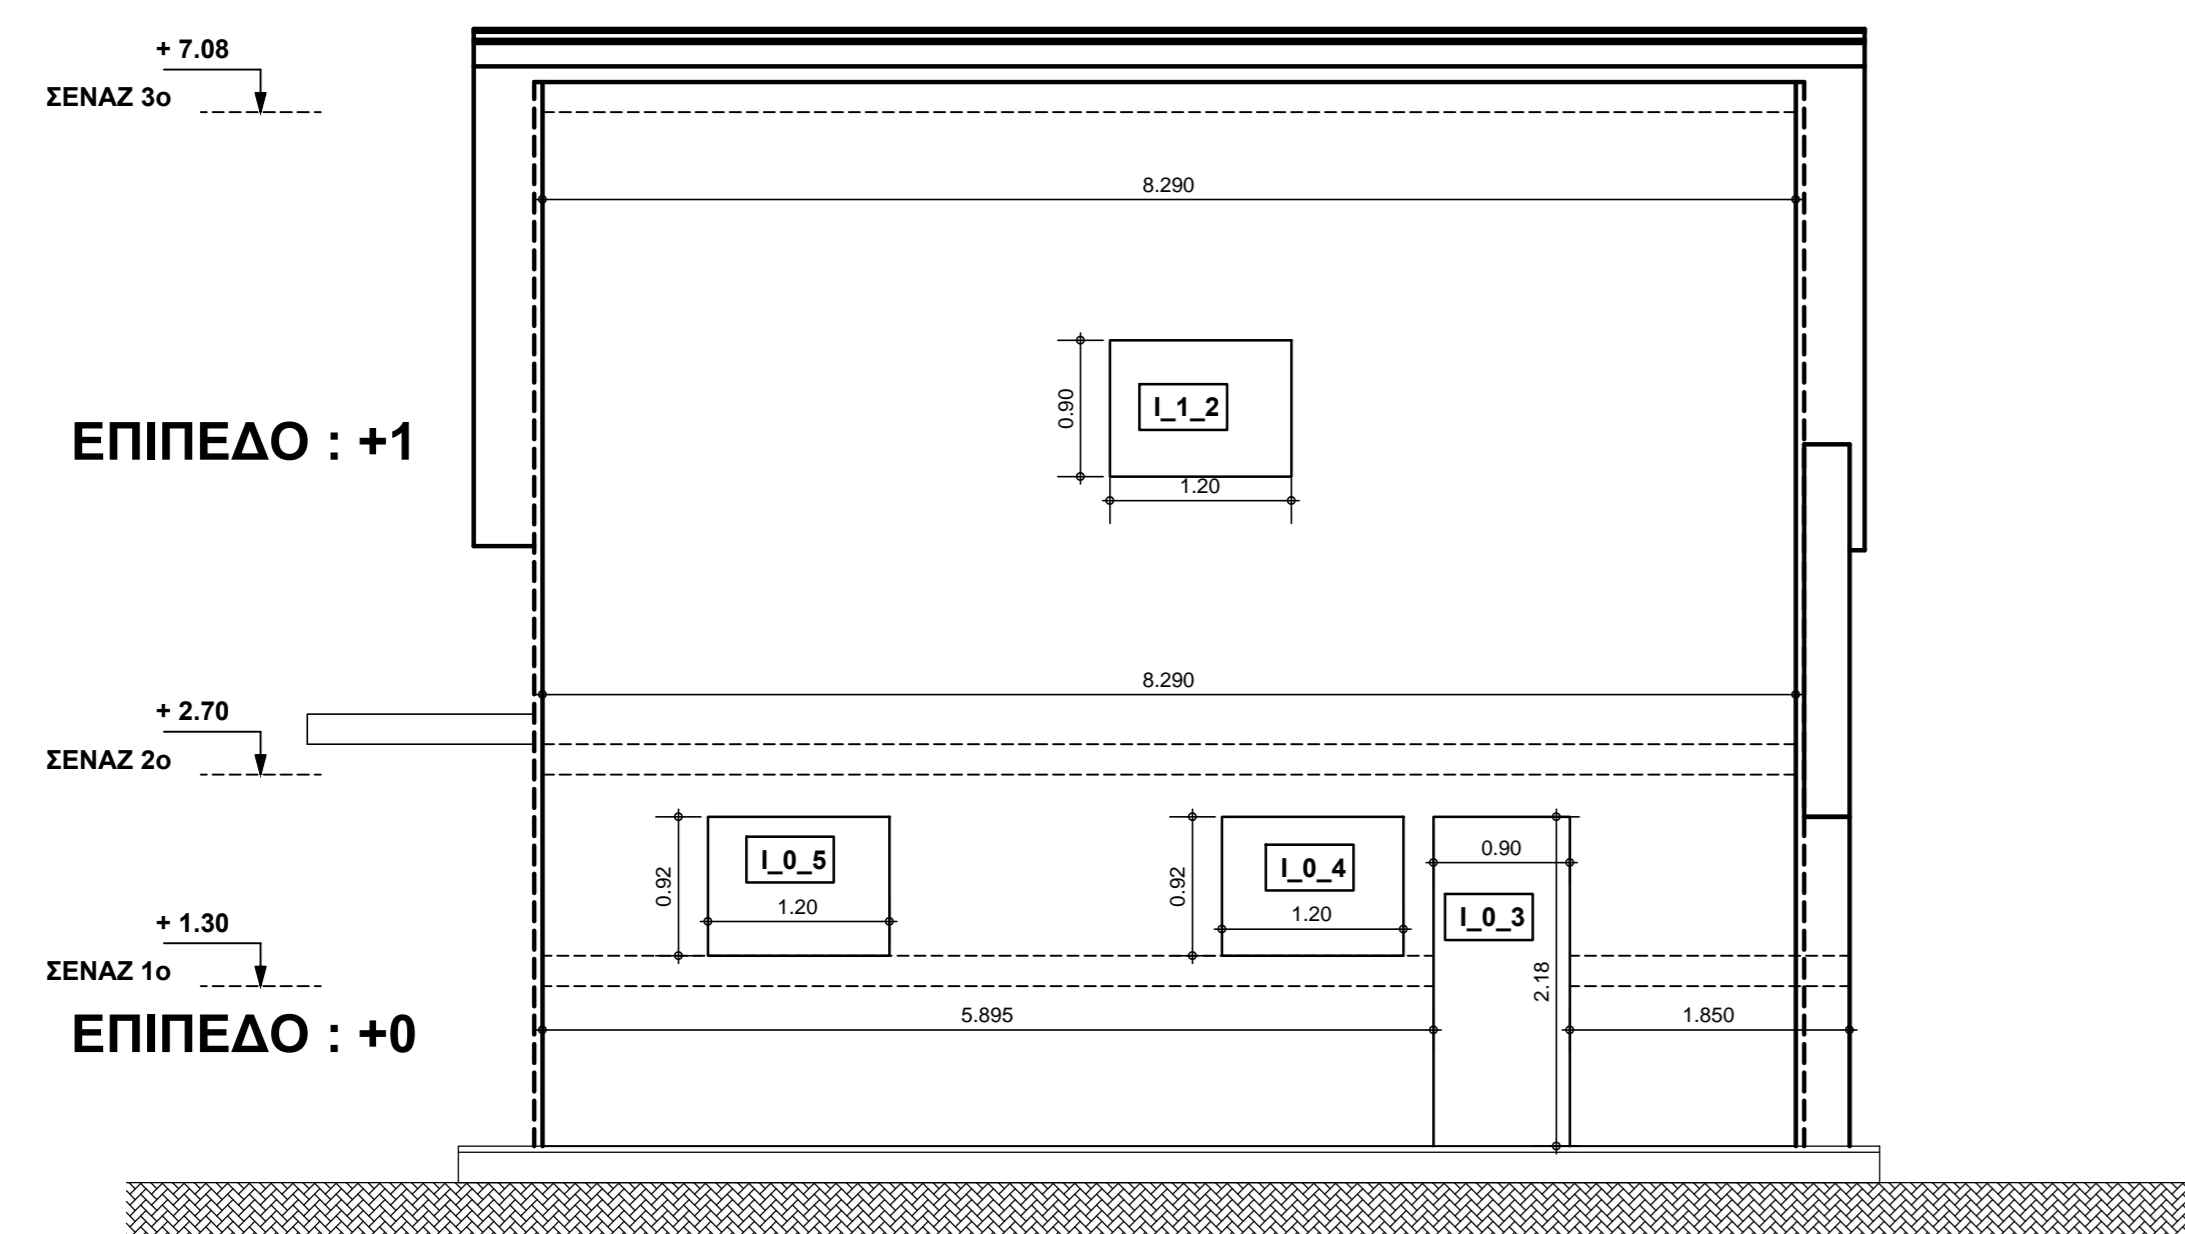

ΒΟΡΕΙΑ ΟΨΗ

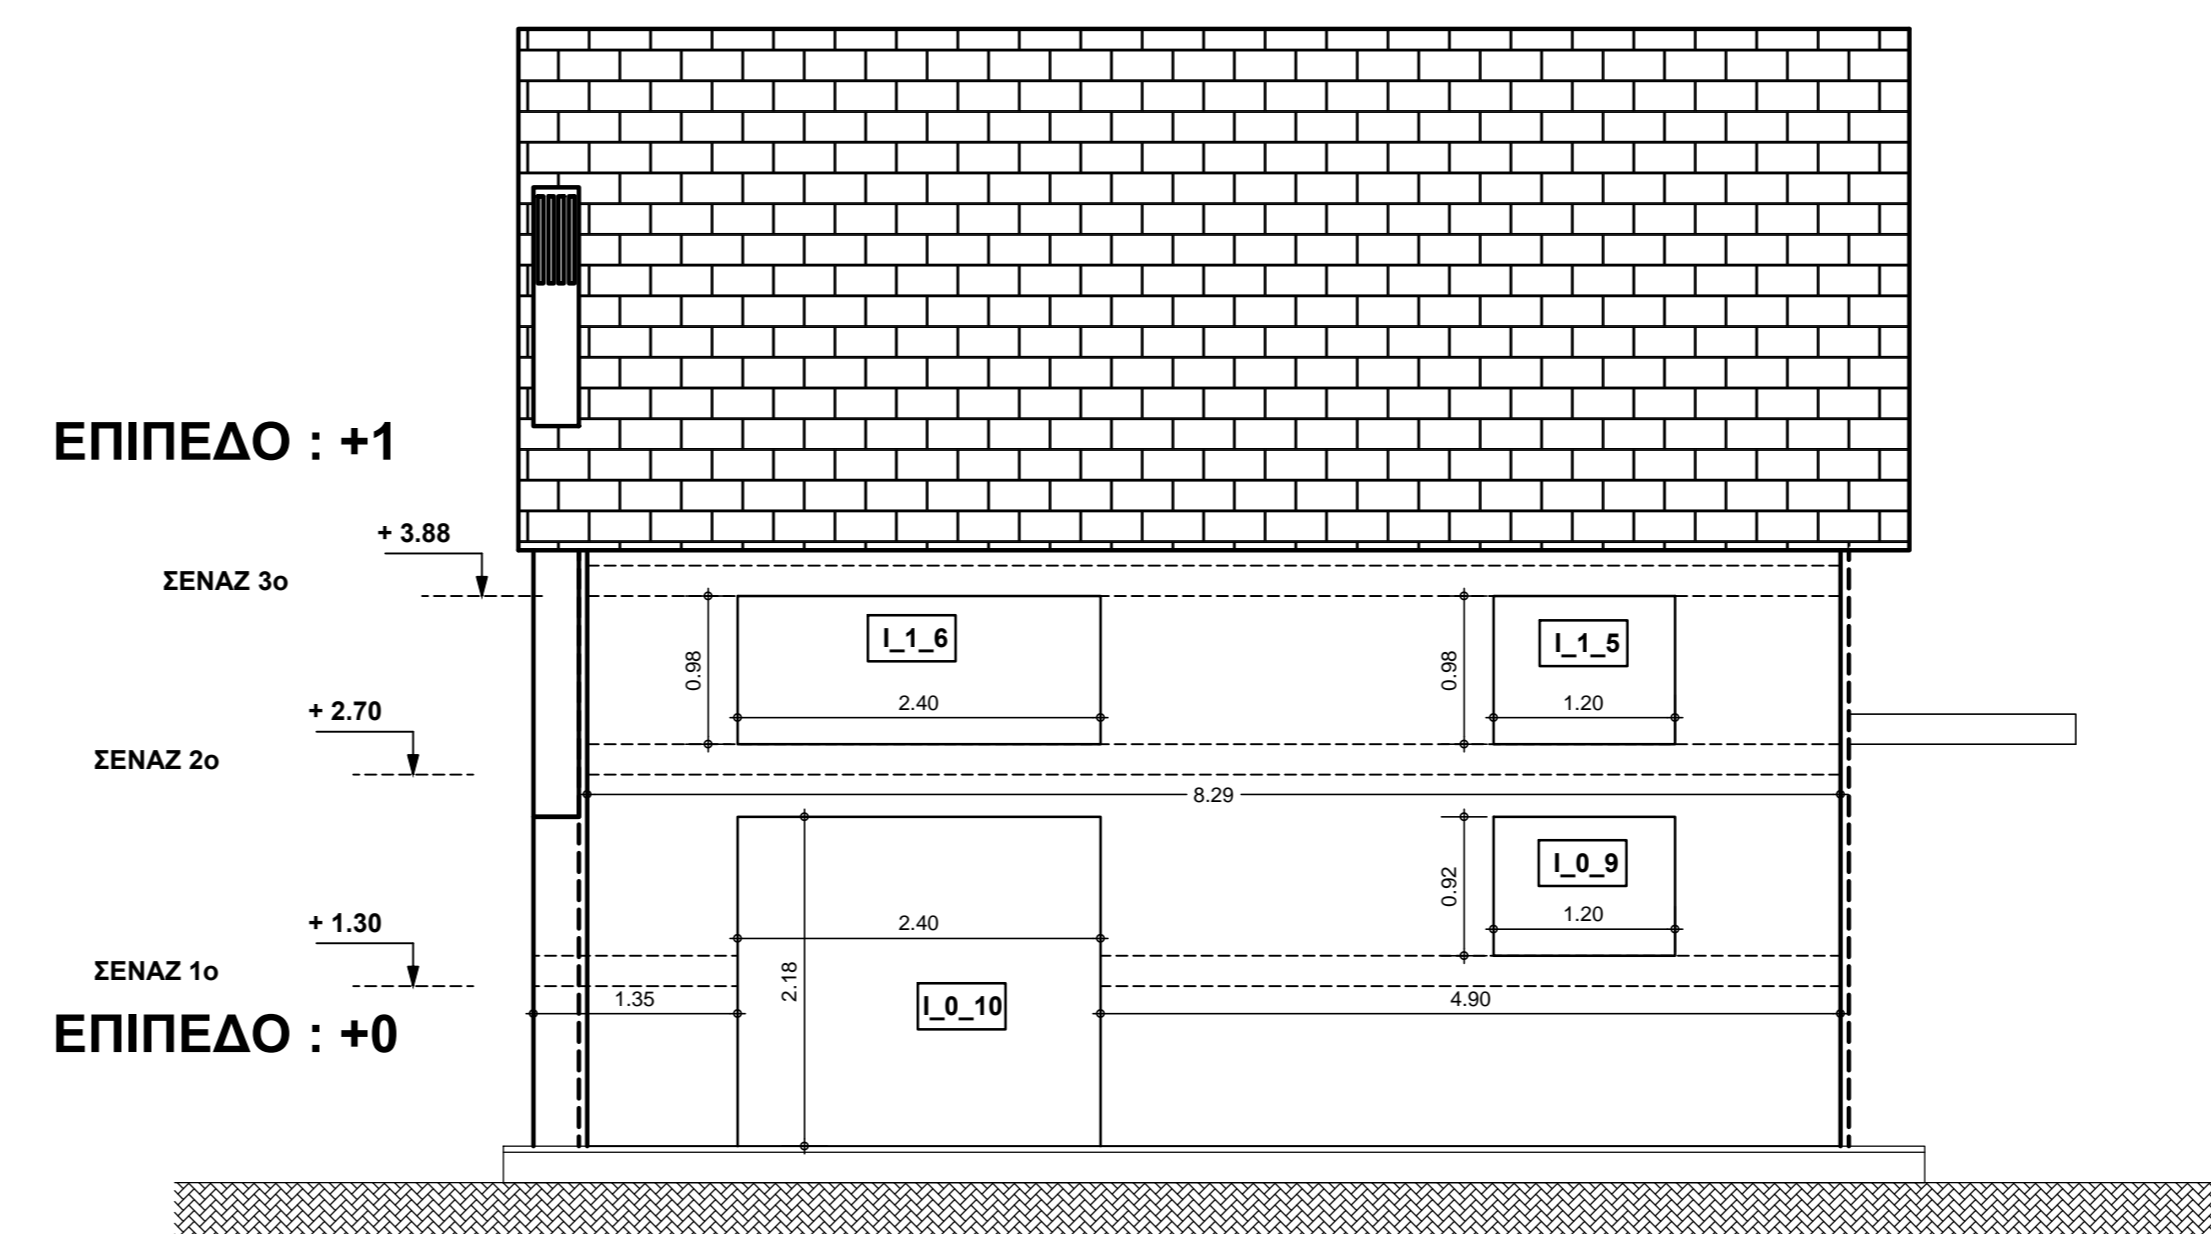

ΝΟΤΙΑ ΟΨΗ

ΕΡΓΟ : **ΜΕΛΕΤΗ ΣΥΓΧΟΡΝΗΣ ΔΙΩΡΟΦΗΣ ΒΙΟΚΛΙΜΑΤΙΚΗΣ ΚΑΤΟΙΚΙΑΣ**

ΘΕΣΗ ΕΡΓΟΥ : **ΣΚΑΛΑ ΑΤΑΛΑΝΤΗΣ**

ΜΕΛΕΤΗΤΗΣ : **ΣΥΚΑΡΑΣ ΚΩΝΣΤΑΝΤΙΝΟΣ**
Πολιτικός Δομικών Έργων Τ.Ε.

ΜΕΛΕΤΗ : ΑΡΧΙΤΕΚΤΟΝΙΚΑ ΣΧΕΔΙΑ			
2	03.04.2014	ΟΡΥΣΤΙΚΗ ΑΡΧΙΤΕΚΤΟΝΙΚΗ ΜΕΛΕΤΗ	ΑΡΙΘΜΟΣ ΣΧΕΔΙΟΥ
1		ΠΕΡΙΓΡΑΦΗ	A - 04
0/0		ΠΙΝΑΚΑΣ ΑΝΑΘΕΩΡΗΣΕΩΝ	ΚΑΛΩΣΚΑ : 1 : 50

ΘΕΜΑ ΣΧΕΔΙΟΥ : **ΟΨΕΙΣ ΚΤΙΡΙΟΥ**
ΑΝΟΙΓΜΑΤΑ - ΣΕΝΑΖ

ΥΠΟΓΡΑΦΗ ΜΕΛΕΤΗΤΗ :	ΕΓΚΡΙΣΗ ΜΕΛΕΤΗΣ :