


3

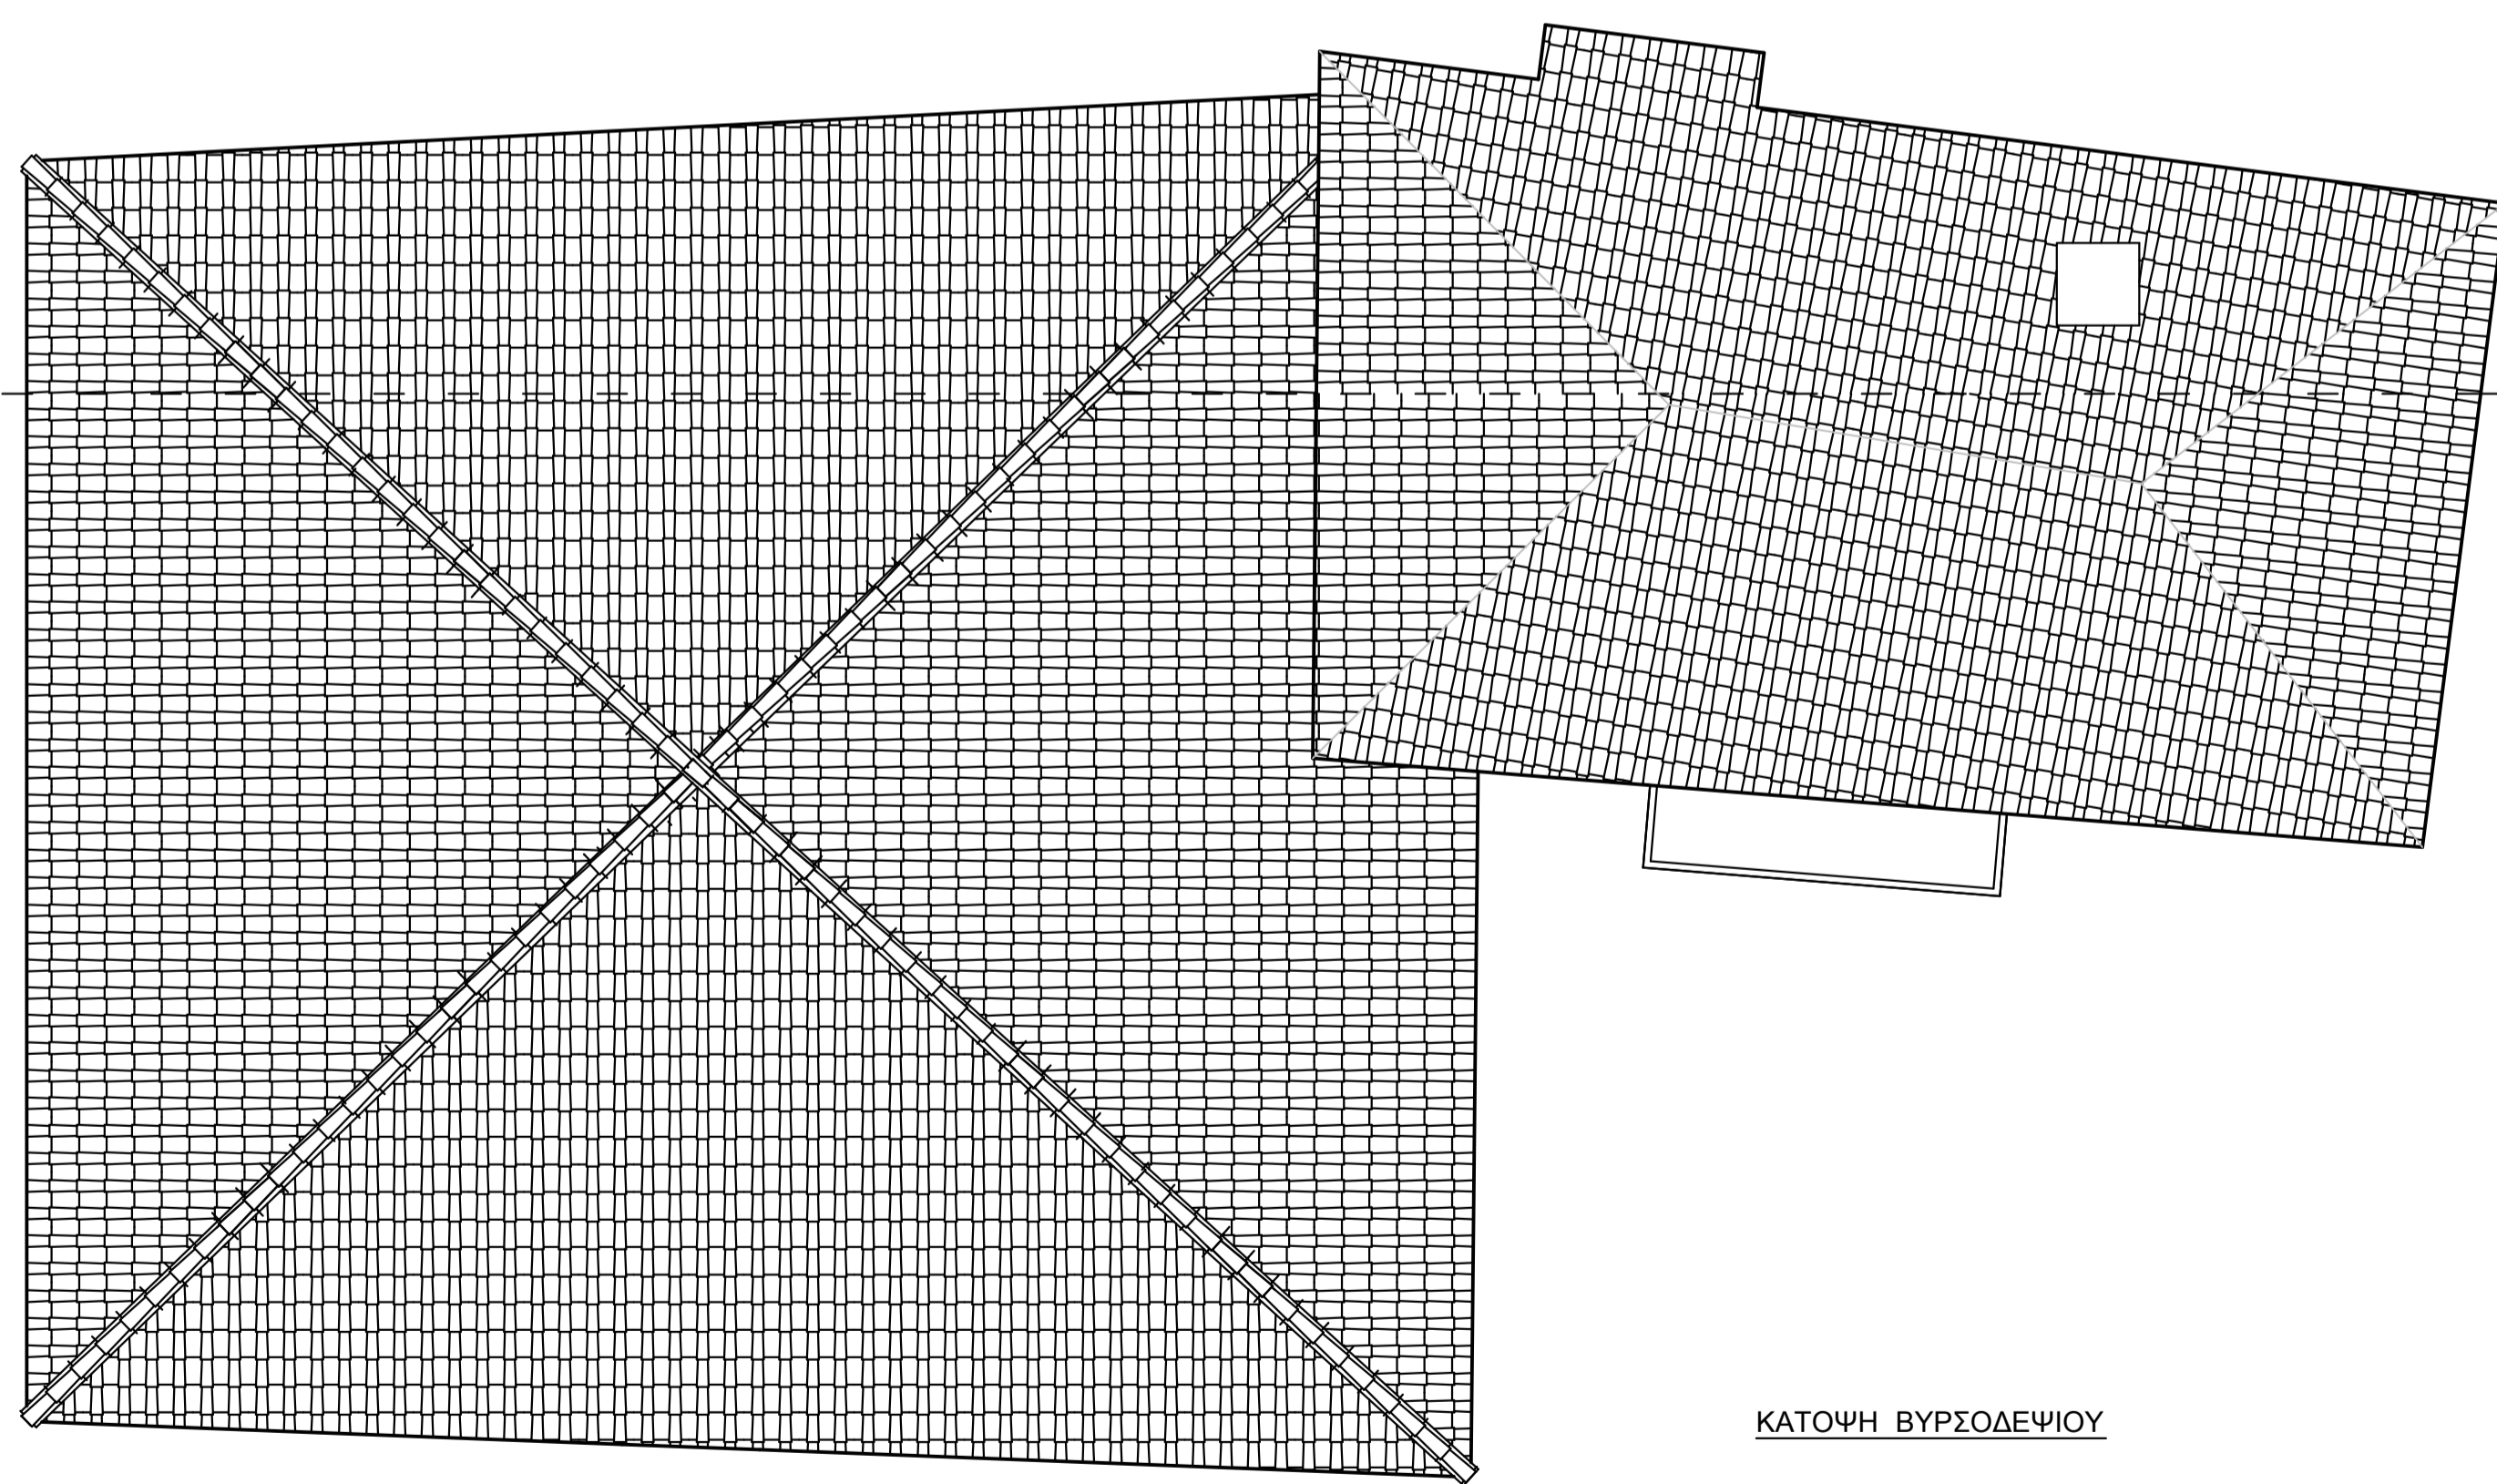

3

ΚΑΤΟΨΗ ΒΥΡΣΟΔΕΨΙΟΥ

ΘΕΜΑ	ΤΠΑΙΘΡΙΟ ΜΟΥΣΕΙΟ ΥΔΡΟΚΙΝΗΣΗΣ	
ΘΕΣΗ	ΔΗΜΗΤΣΑΝΑ ΓΟΡΤΥΝΙΑΣ	
ΣΠΟΤΔΑΣΤΕΣ	ΠΑΠΑΔΙΑ ΙΩΑΝΝΑ ΦΡΕΝΤΖΟΣ ΑΘΑΝΑΣΙΟΣ	
ΘΕΜΑ ΣΧΕΔΙΟΥ	ΚΑΤΟΨΗ ΣΤΕΓΩΝ ΒΥΡΣΟΔΕΨΙΟΥ	ΑΡΙΘΜΟΣ ΣΧΕΔΙΟΥ
		Γ3
ΚΛΙΜΑΚΑ	1 : 50	