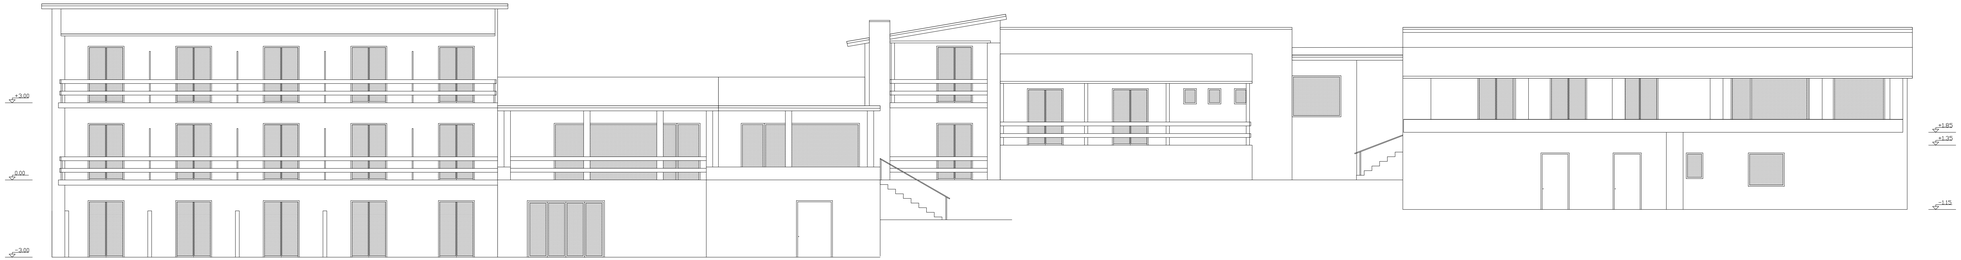

ΝΟΤΙΟΑΝΑΤΟΛΙΚΗ ΟΨΗ

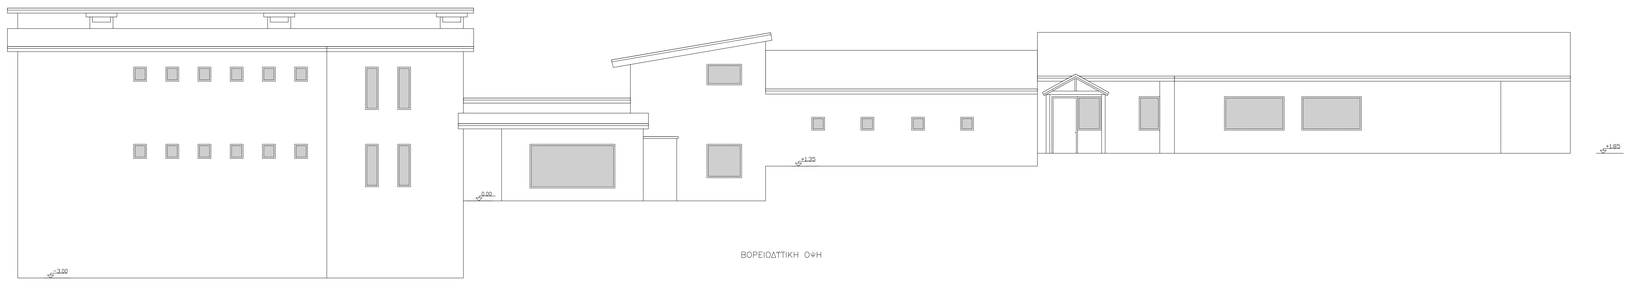

ΒΟΡΕΙΟΔΥΤΙΚΗ ΟΨΗ

ΣΠΟΥΔΑΣΤΡΙΕΣ

ΒΑΣΙΛΑΡΑ ΖΩΗ *και*
ΣΚΑΝΙΑΚΟΥ ΓΑΡΤΦΑΛΛΙΑ

ΘΕΜΑ ΠΤΥΧΙΑΚΗΣ

ΠΑΡΕΜΑΒΑΣΕΙΣ ΜΕ ΣΤΟΧΟ ΤΗΝ ΑΞΙΟΠΟΙΗΣΗ
ΤΗΣ ΠΕΡΙΟΥΣΙΑΣ ΤΟΥ ΕΛΛΗΝΙΚΟΥ ΟΡΓΑΝΙΣΜΟΥ
ΤΟΥΡΙΣΜΟΥ
ΜΕΛΕΤΗ ΠΕΡΙΠΤΩΣΗΣ
"ΞΕΝΙΑ ΚΑΣΤΑΝΙΑΣ ΚΟΡΙΝΘΙΑΣ"

Θέμα σχεδίου: ΟΨΕΙΣ

Κωδικός σχεδίου: A 5

ΚΛΙΜΑΚΑ 1:50

Χρόνος εκπόνησης: ΙΟΥΝΙΟΣ 2016