


Β

ΑΓΙΟΣ ΔΗΜΗΤΡΙΟΣ

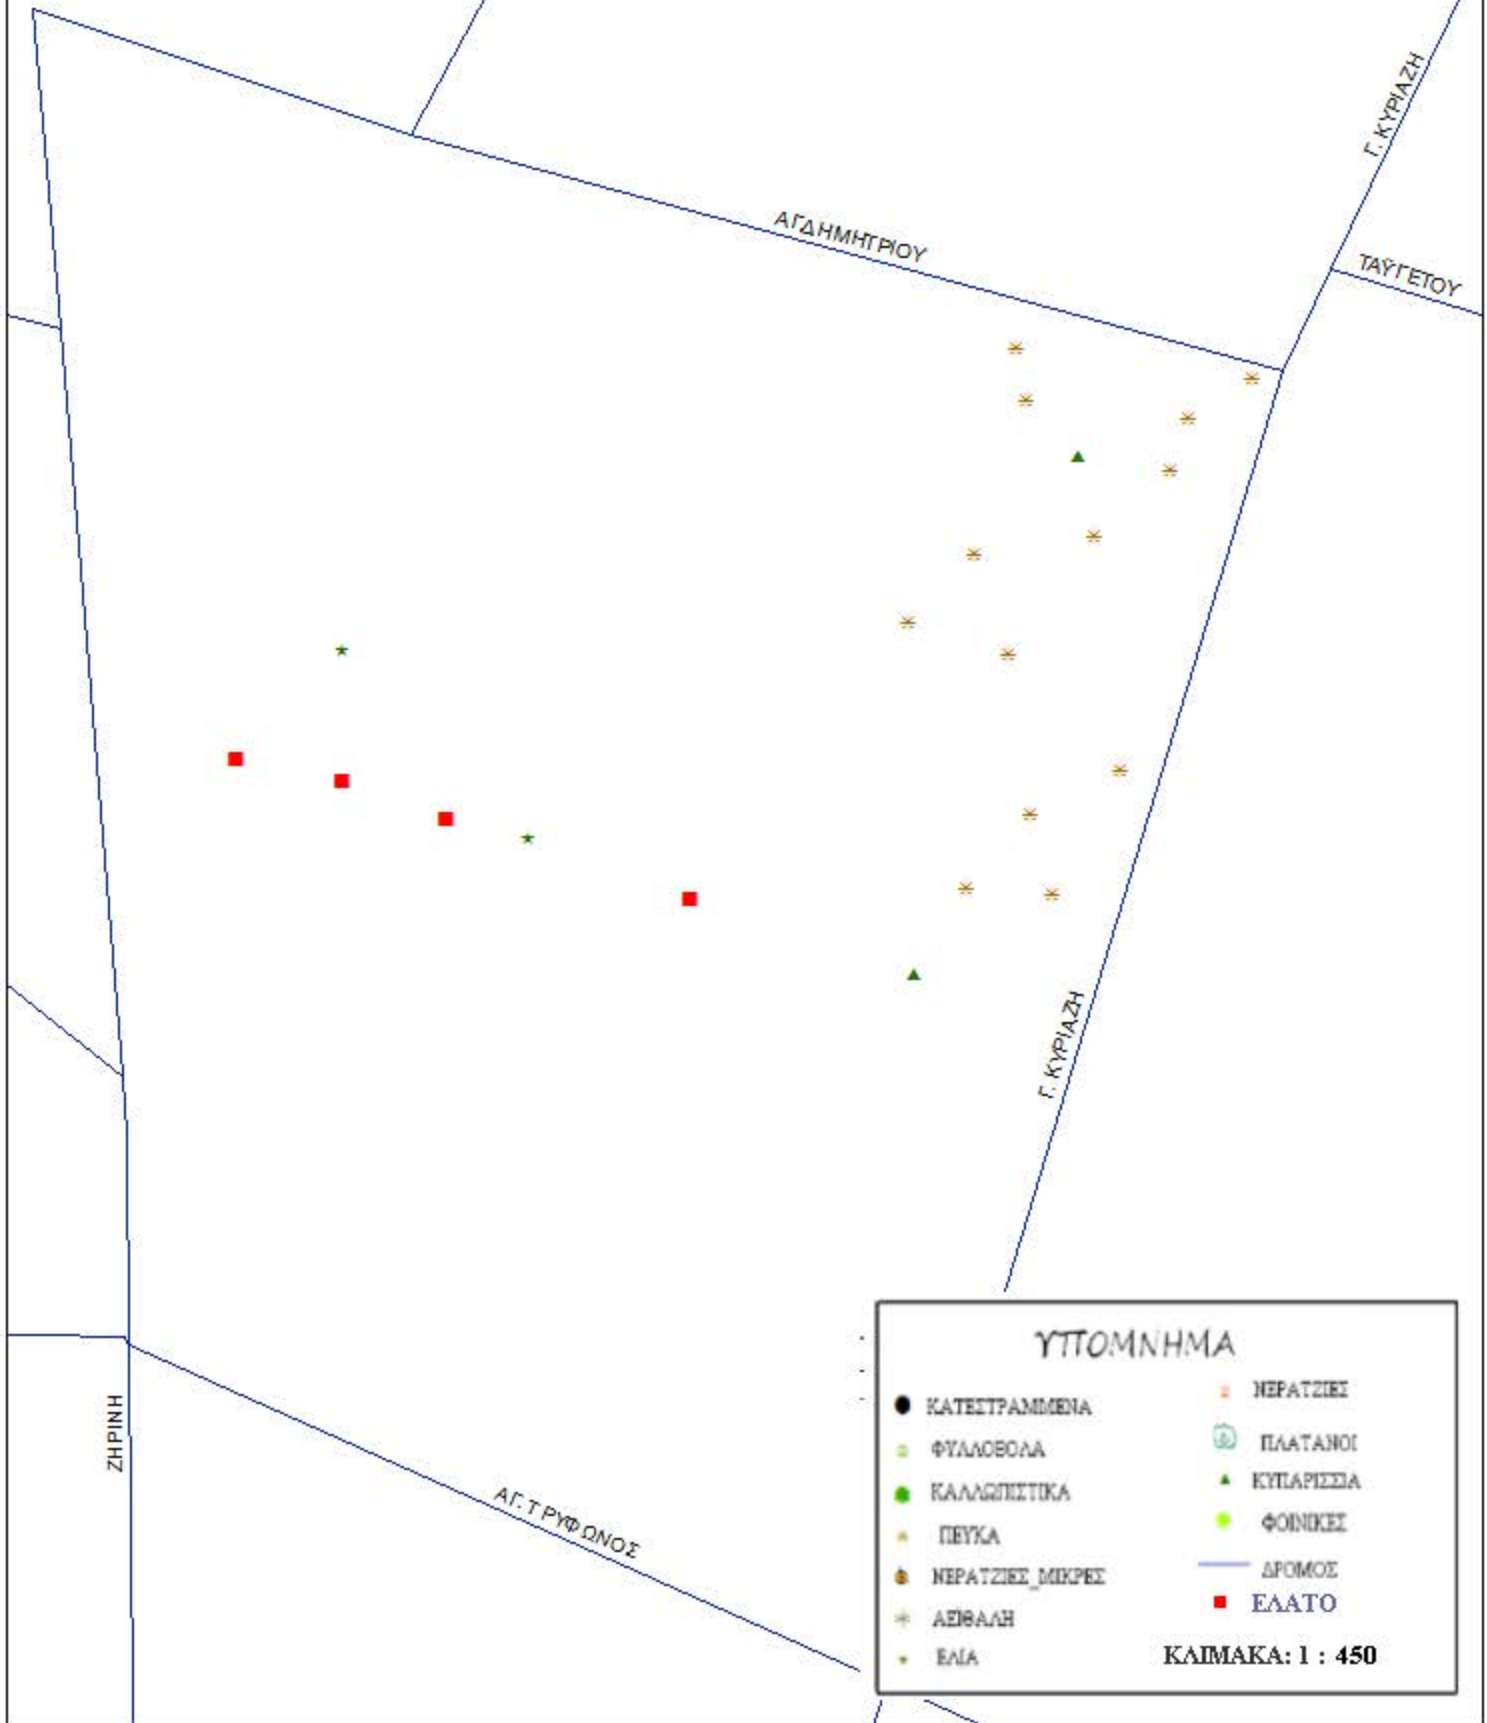

Β




ΑΓΙΟΣ ΔΗΜΗΤΡΙΟΣ



Β

ΑΓΙΟΣ ΔΗΜΗΤΡΙΟΣ

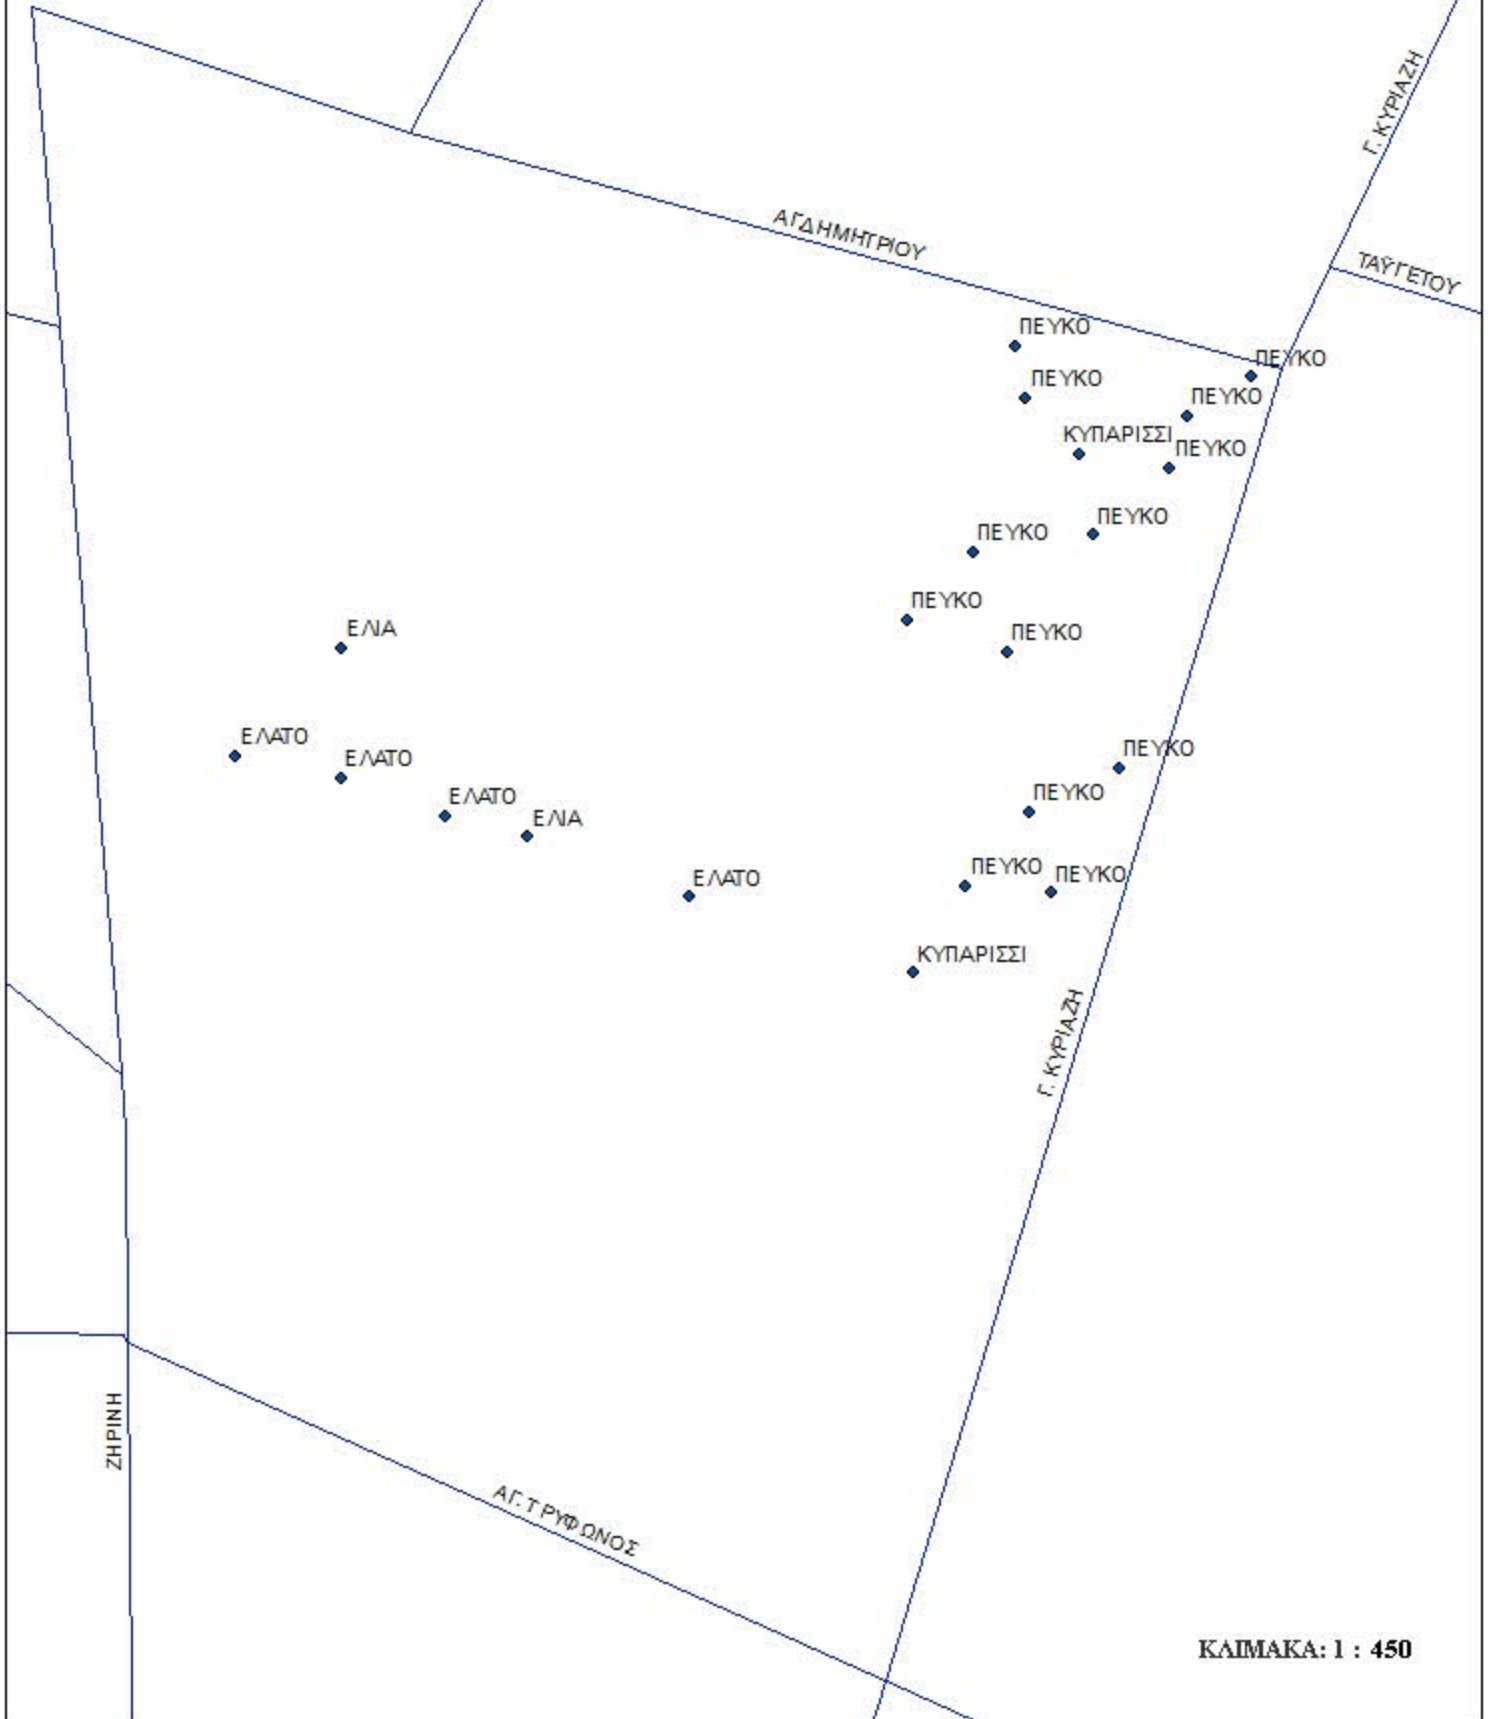

ΑΛΣΟΣ ΚΗΦΙΣΙΑΣ

Β




ΥΠΟΜΝΗΜΑ

- ΚΑΤΕΣΤΡΑΜΜΕΝΑ
- ΦΥΛΛΟΒΟΛΑ
- ΚΑΛΩΣΠΗΤΙΚΑ
- ΠΕΥΚΑ
- ΝΕΡΑΤΖΙΕΣ ΜΙΚΡΕΣ
- ΑΞΙΘΑΛΗ
- ΕΛΙΑ
- ΝΕΡΑΤΖΙΕΣ
- ΠΛΑΤΑΝΟΙ
- ▲ ΚΥΠΑΡΙΣΣΙΑ
- ΦΟΙΝΙΚΕΣ
- ΔΡΟΜΟΣ

ΚΑΙΜΑΚΑ: 1 : 1500

ΑΛΣΟΣ ΚΗΦΙΣΙΑΣ

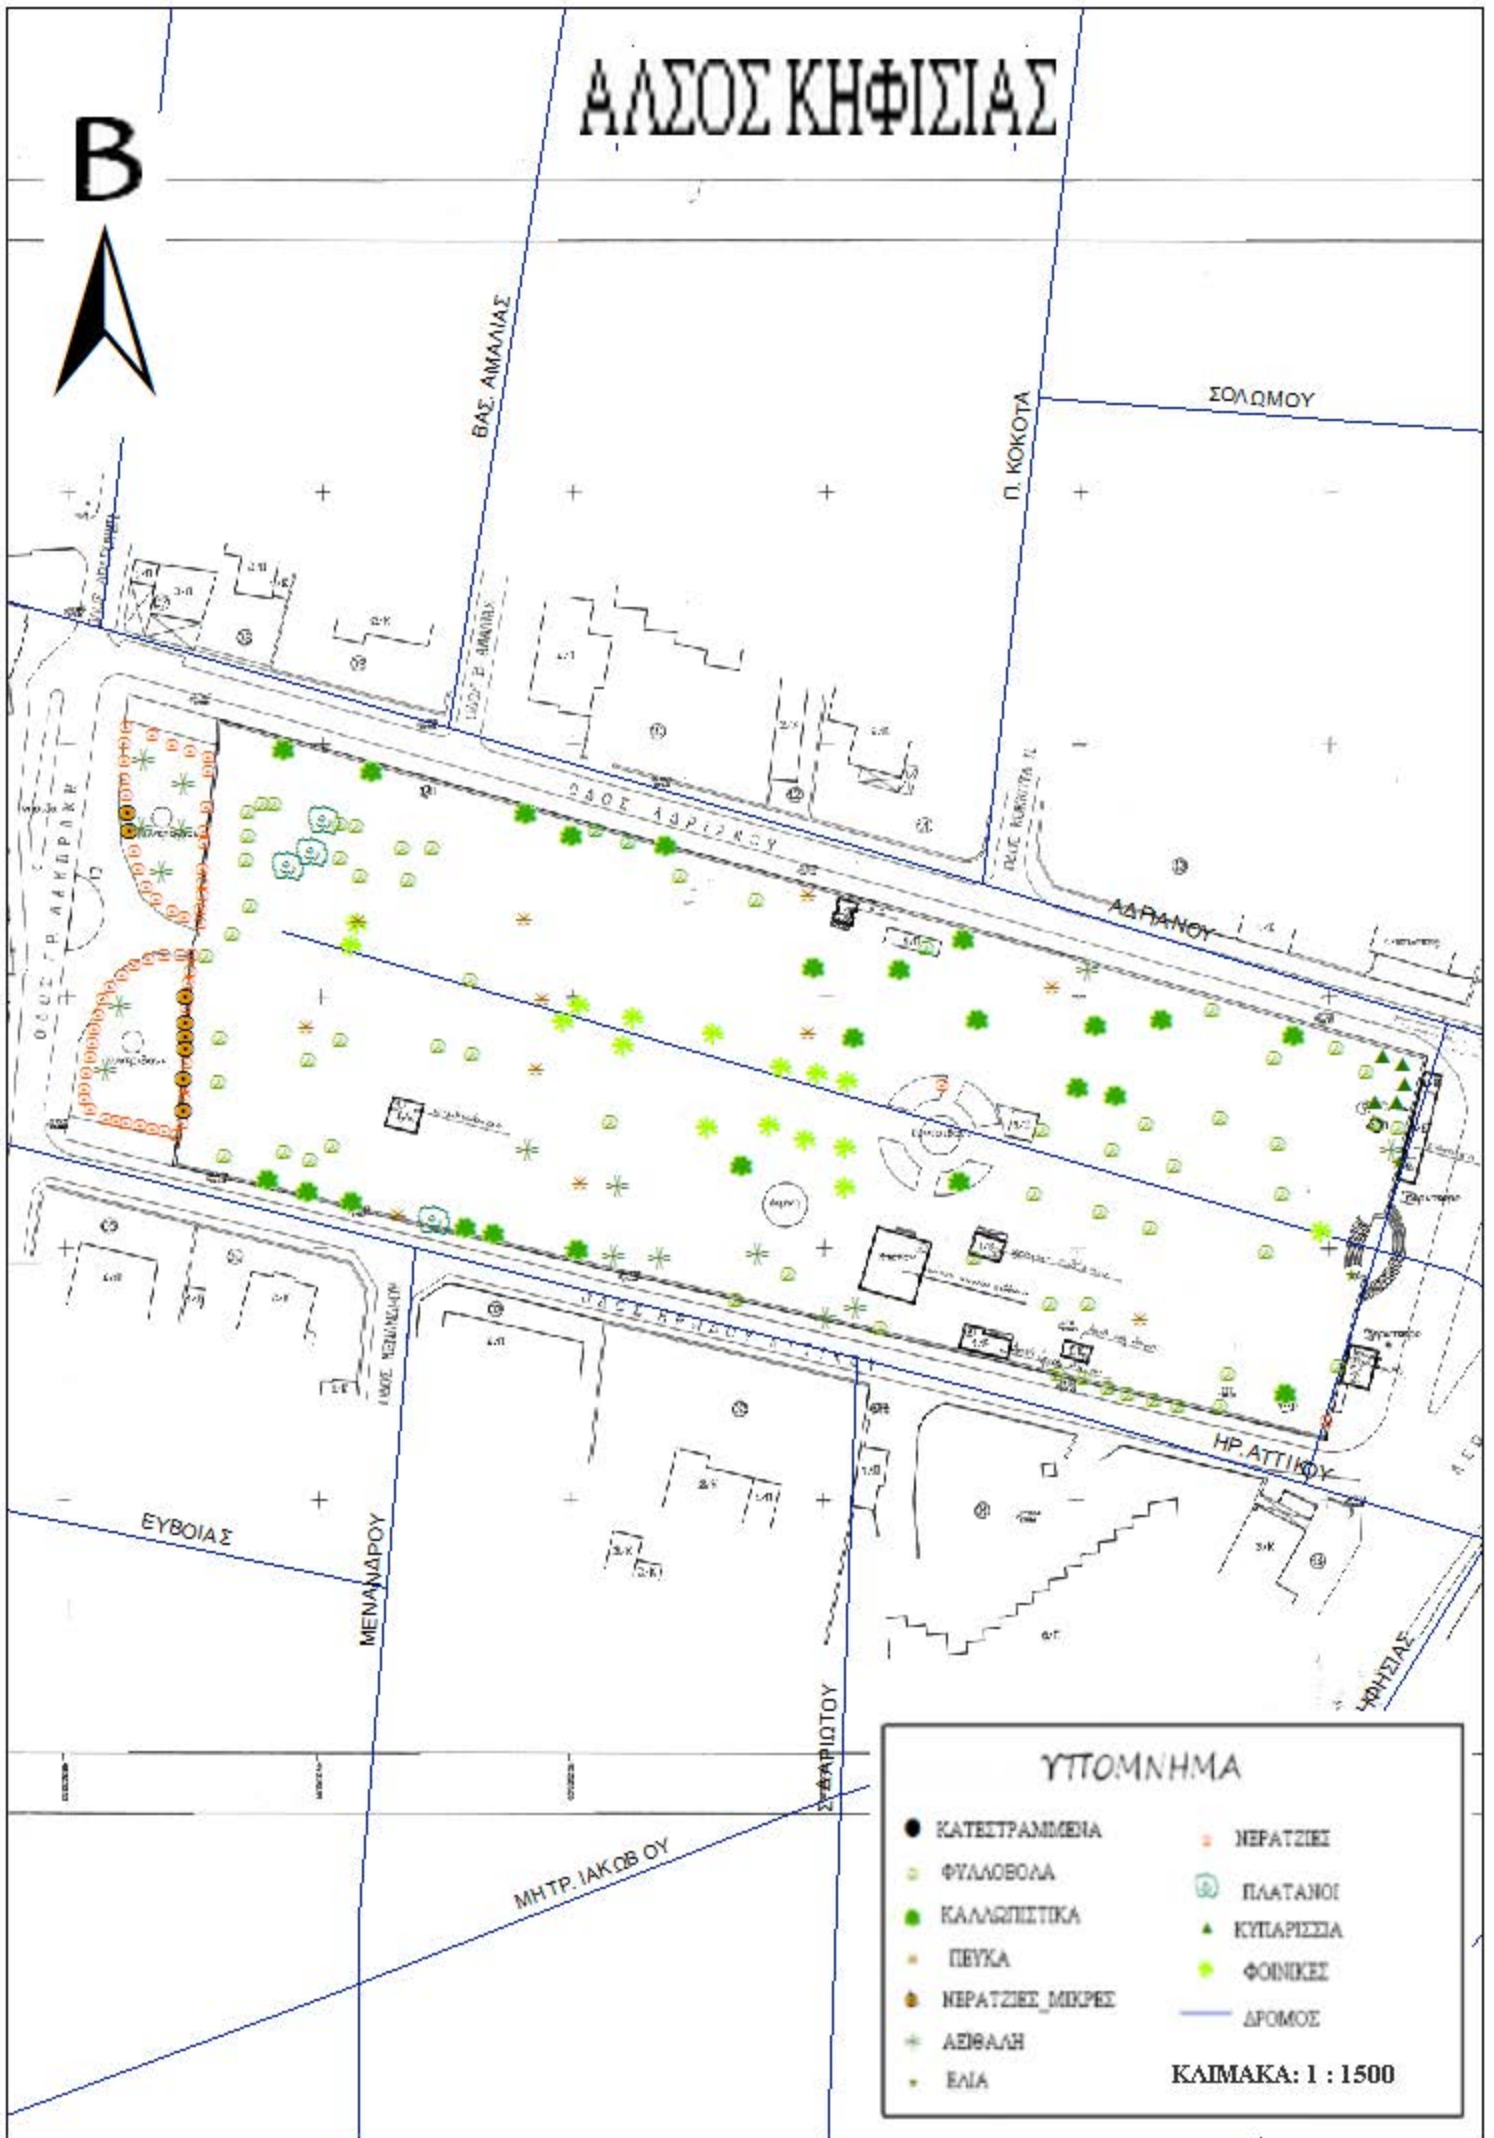

ΥΠΟΜΝΗΜΑ

- ΚΑΤΕΣΤΡΑΜΜΕΝΑ
- ΦΥΛΛΟΒΟΛΑ
- ΚΑΛΑΜΠΕΣΤΙΚΑ
- ΠΕΥΚΑ
- ΝΕΡΑΤΖΙΕΣ ΜΙΚΡΕΣ
- ΛΕΙΒΑΛΗ
- ΕΛΙΑ
- ΝΕΡΑΤΖΙΕΣ
- ΠΛΑΤΑΝΟΙ
- ▲ ΚΥΠΑΡΙΣΣΙΑ
- ΦΘΙΝΙΚΕΣ
- ΔΡΟΜΟΣ

ΚΑΙΜΑΚΑ: 1 : 1500

ΑΛΣΟΣ ΚΗΦΙΣΙΑΣ

B



ΚΑΙΜΑΚΑ: 1 : 1500

ΑΛΣΟΣ ΚΗΦΙΣΙΑΣ




ΚΑΙΜΑΚΑ: 1 : 1500

B



KAT



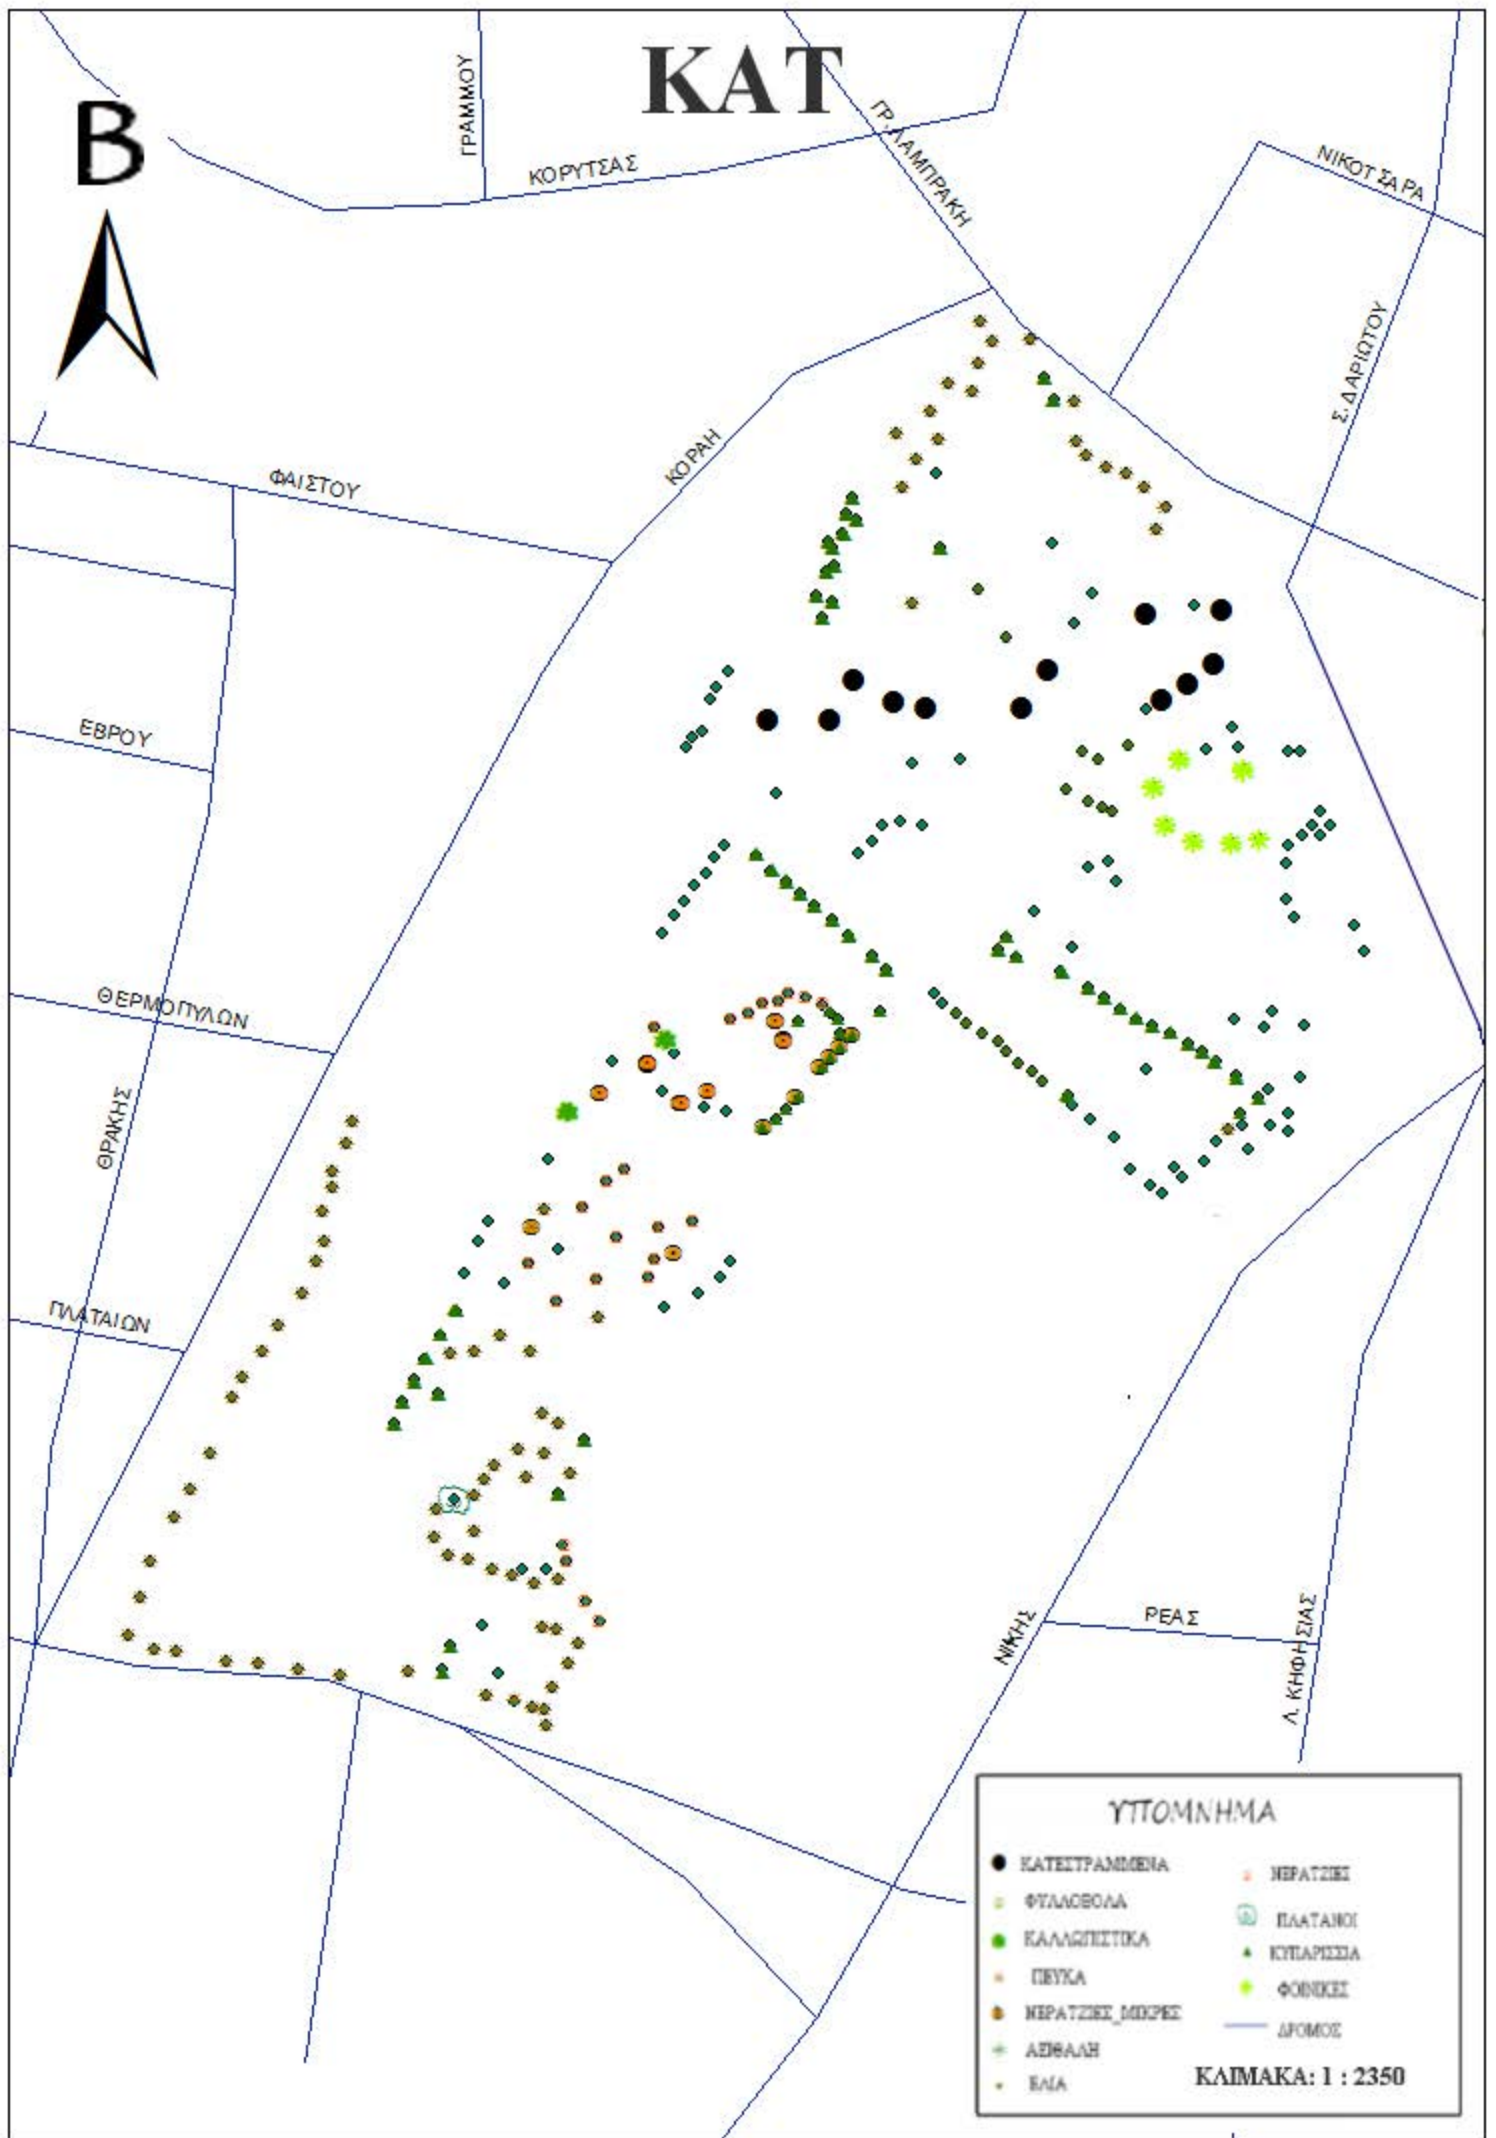

ΚΑΤ

Β

ΓΡΑΜΜΟΥ

ΚΟΥΡΤΣΑΣ

Γ. ΛΑΜΠΡΑΚΗ

ΝΙΚΟΤΣΑΡΑ

Σ. ΔΑΡΙΩΤΟΥ

ΦΑΙΣΤΟΥ

ΚΟΡΑΗ

ΕΒΡΟΥ

ΘΕΡΜΟΠΥΛΩΝ

ΘΡΑΚΗΣ

ΠΛΑΤΑΙΩΝ

ΝΙΚΗΣ

ΡΕΑΣ

Λ. ΚΗΦΗΣΙΑΣ

ΥΠΟΜΝΗΜΑ

- | | | | |
|---|-----------------|---|------------|
| ● | ΕΛΑΤΕΤΡΑΜΙΝΑ | ○ | ΚΕΡΑΤΣΕΣ |
| ○ | ΦΥΛΑΘΟΛΑ | ⊕ | ΠΛΑΤΑΙΩΙ |
| ● | ΕΛΛΑΔΙΣΤΙΚΑ | ▲ | ΕΥΧΑΡΙΣΤΙΑ |
| ○ | ΠΥΚΑ | ● | ΦΟΝΙΚΕΣ |
| ○ | ΚΕΡΑΤΣΕΣ ΜΟΡΦΕΣ | — | ΔΡΟΜΟΣ |
| + | ΑΘΡΑΛΗ | | |
| • | ΒΑΙΑ | | |

ΚΑΙΜΑΚΑ: 1 : 2350

B




ΒΙΛΑ ΚΑΖΟΥΛΗ

Σ. ΔΑΡΙΓΙΟΥ

Λ. ΚΗΦΗΣΙΑΣ

ΖΗΡΙΝΗ

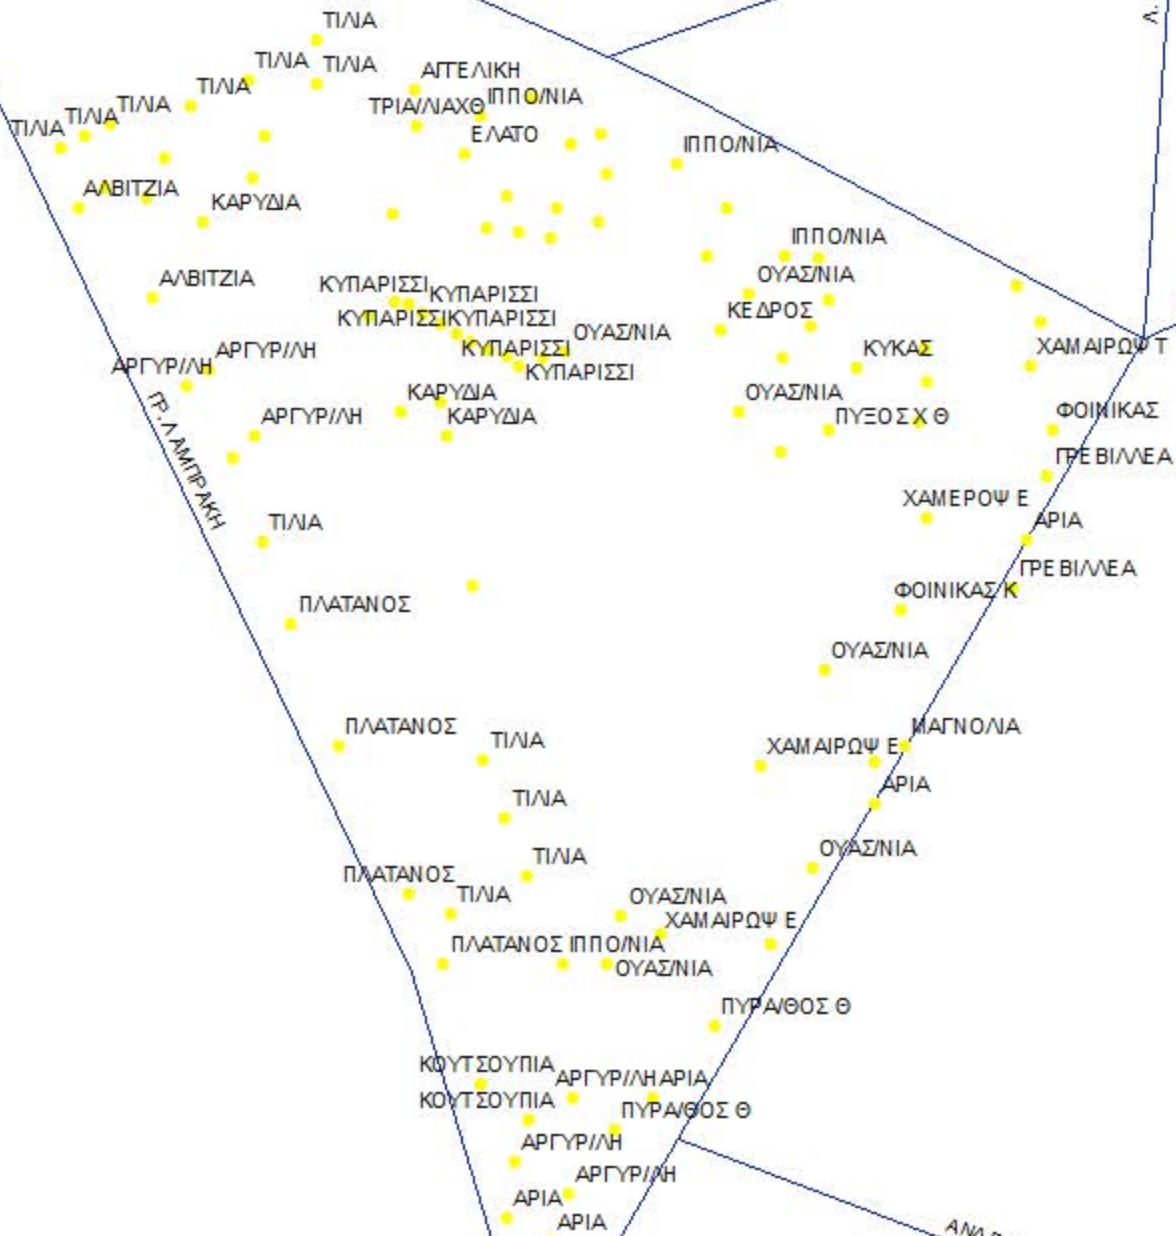

Γ. ΛΑΜΠΡΑΚΗ

ΝΙΚΗΣ

ΑΝΔΡΟΥ

B



ΒΙΛΑ ΚΑΖΟΥΛΗ

Σ. ΔΑΡΙΓΙΤΟΥ


Λ. ΚΗΦΗΣΙΑΣ

ΖΗΡΙΝΗ

ΓΡ. ΑΜΠΡΑΚΗ

ΑΝΔΡΟΥ

ΝΙΚΗΣ

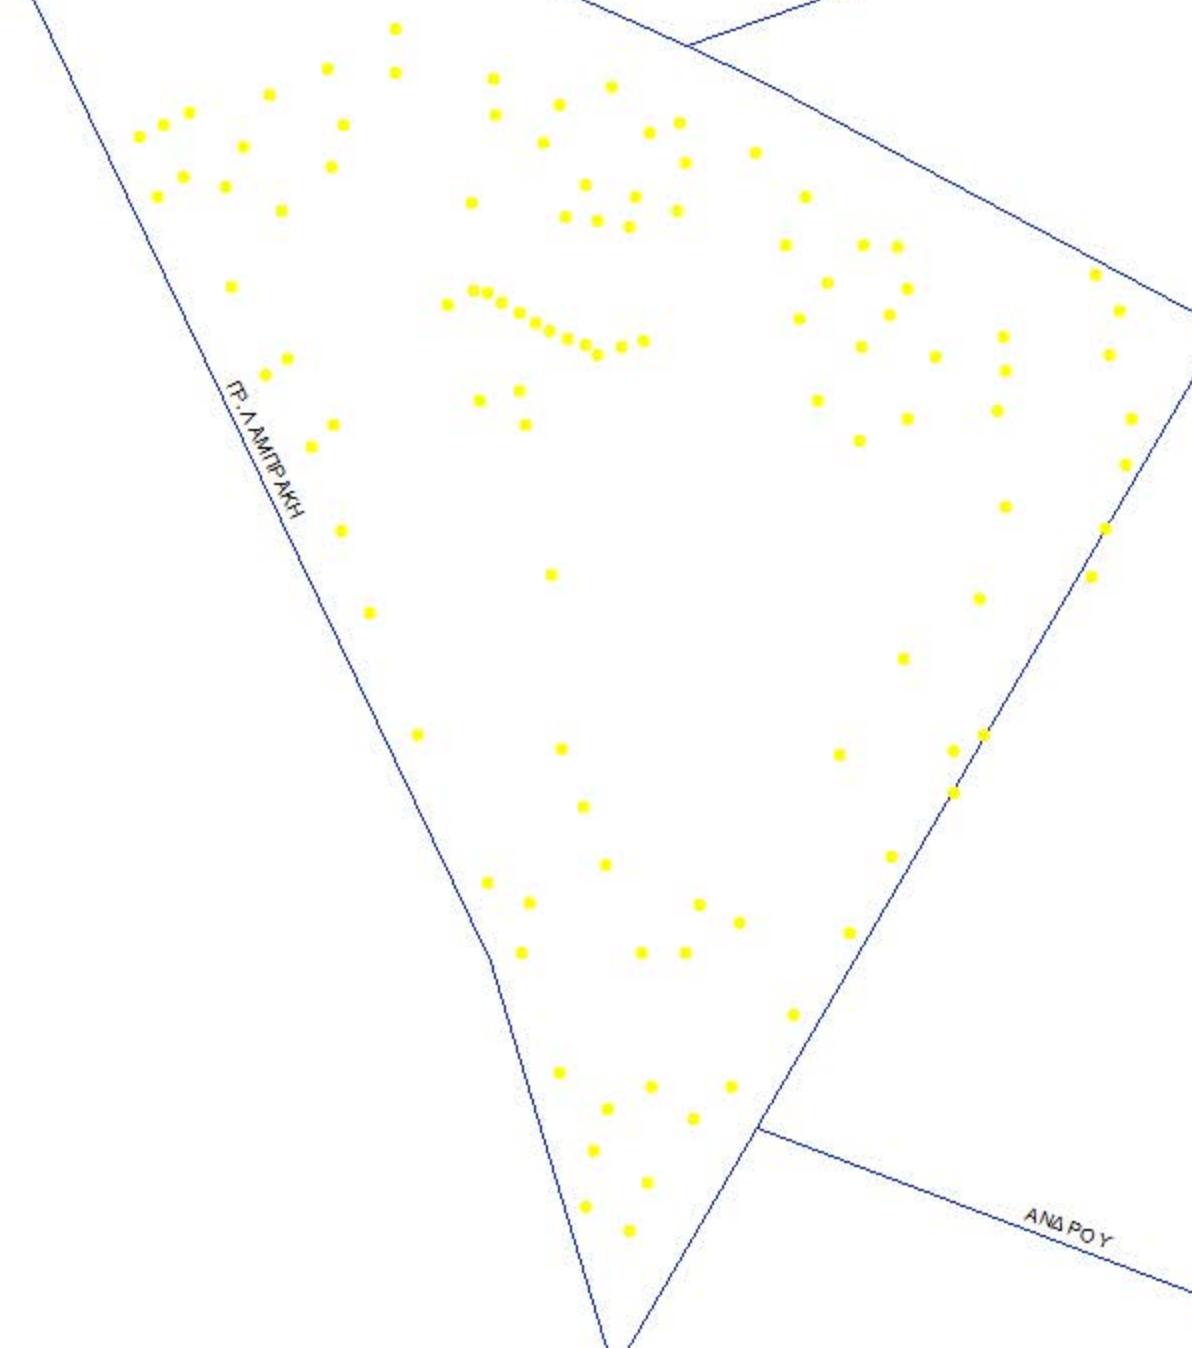

ΚΑΙΜΑΚΑ: 1 : 800

ΒΙΛΑ ΚΑΖΟΥΛΗ

B



Σ. ΔΑΡΙΩΤΟΥ

Λ. ΚΗΦΗΣΙΑΣ

ΖΗΡΙΝΗ

ΓΡ. ΑΜΠΡΑΚΗ

ΑΝΔΡΟΥ

ΝΙΚΗΣ

ΥΠΟΜΝΗΜΑ

- | | |
|--------------------|--------------|
| ● ΚΑΤΕΣΤΡΑΜΜΕΝΑ | ● ΝΕΡΑΤΖΙΕΣ |
| ○ ΦΥΛΛΟΒΟΛΑ | ⊗ ΠΛΑΤΑΝΟΙ |
| ● ΚΑΛΩΠΗΣΤΙΚΑ | ▲ ΚΥΠΑΡΙΣΣΙΑ |
| ✦ ΠΕΥΚΑ | ● ΦΟΙΝΚΕΣ |
| ● ΝΕΡΑΤΖΙΕΣ_ΜΙΚΡΕΣ | — ΔΡΟΜΟΣ |
| ✦ ΑΞΙΘΑΛΗ | |
| ● ΕΛΙΑ | |

ΚΑΙΜΑΚΑ: 1 : 800

B



ΒΙΛΑ ΚΑΖΟΥΛΗ

Σ. ΔΑΡΙΓΙΟΥ

Λ. ΚΗΦΗΣΙΑΣ

ΖΗΡΙΝΗ

ΓΡ. ΑΜΠΡΑΚΗ


ΑΝΔΡΟΥ

ΝΙΚΗΣ

ΥΠΟΜΝΗΜΑ

- ΚΑΤΕΣΤΡΑΜΜΕΝΑ
- ΦΥΛΛΟΒΟΛΑ
- ΚΑΛΩΣΤΗΤΙΚΑ
- ✦ ΠΕΥΚΑ
- ΝΕΡΑΤΖΙΕΣ_ΜΙΚΡΕΣ
- ✦ ΑΣΘΑΛΗ
- ΕΛΙΑ
- ΝΕΡΑΤΖΙΕΣ
- ΠΛΑΤΑΝΟΙ
- ▲ ΚΥΤΑΡΙΣΣΙΑ
- ΦΘΙΝΙΚΕΣ
- ΔΡΟΜΟΣ

ΚΑΙΜΑΚΑ: 1 : 800

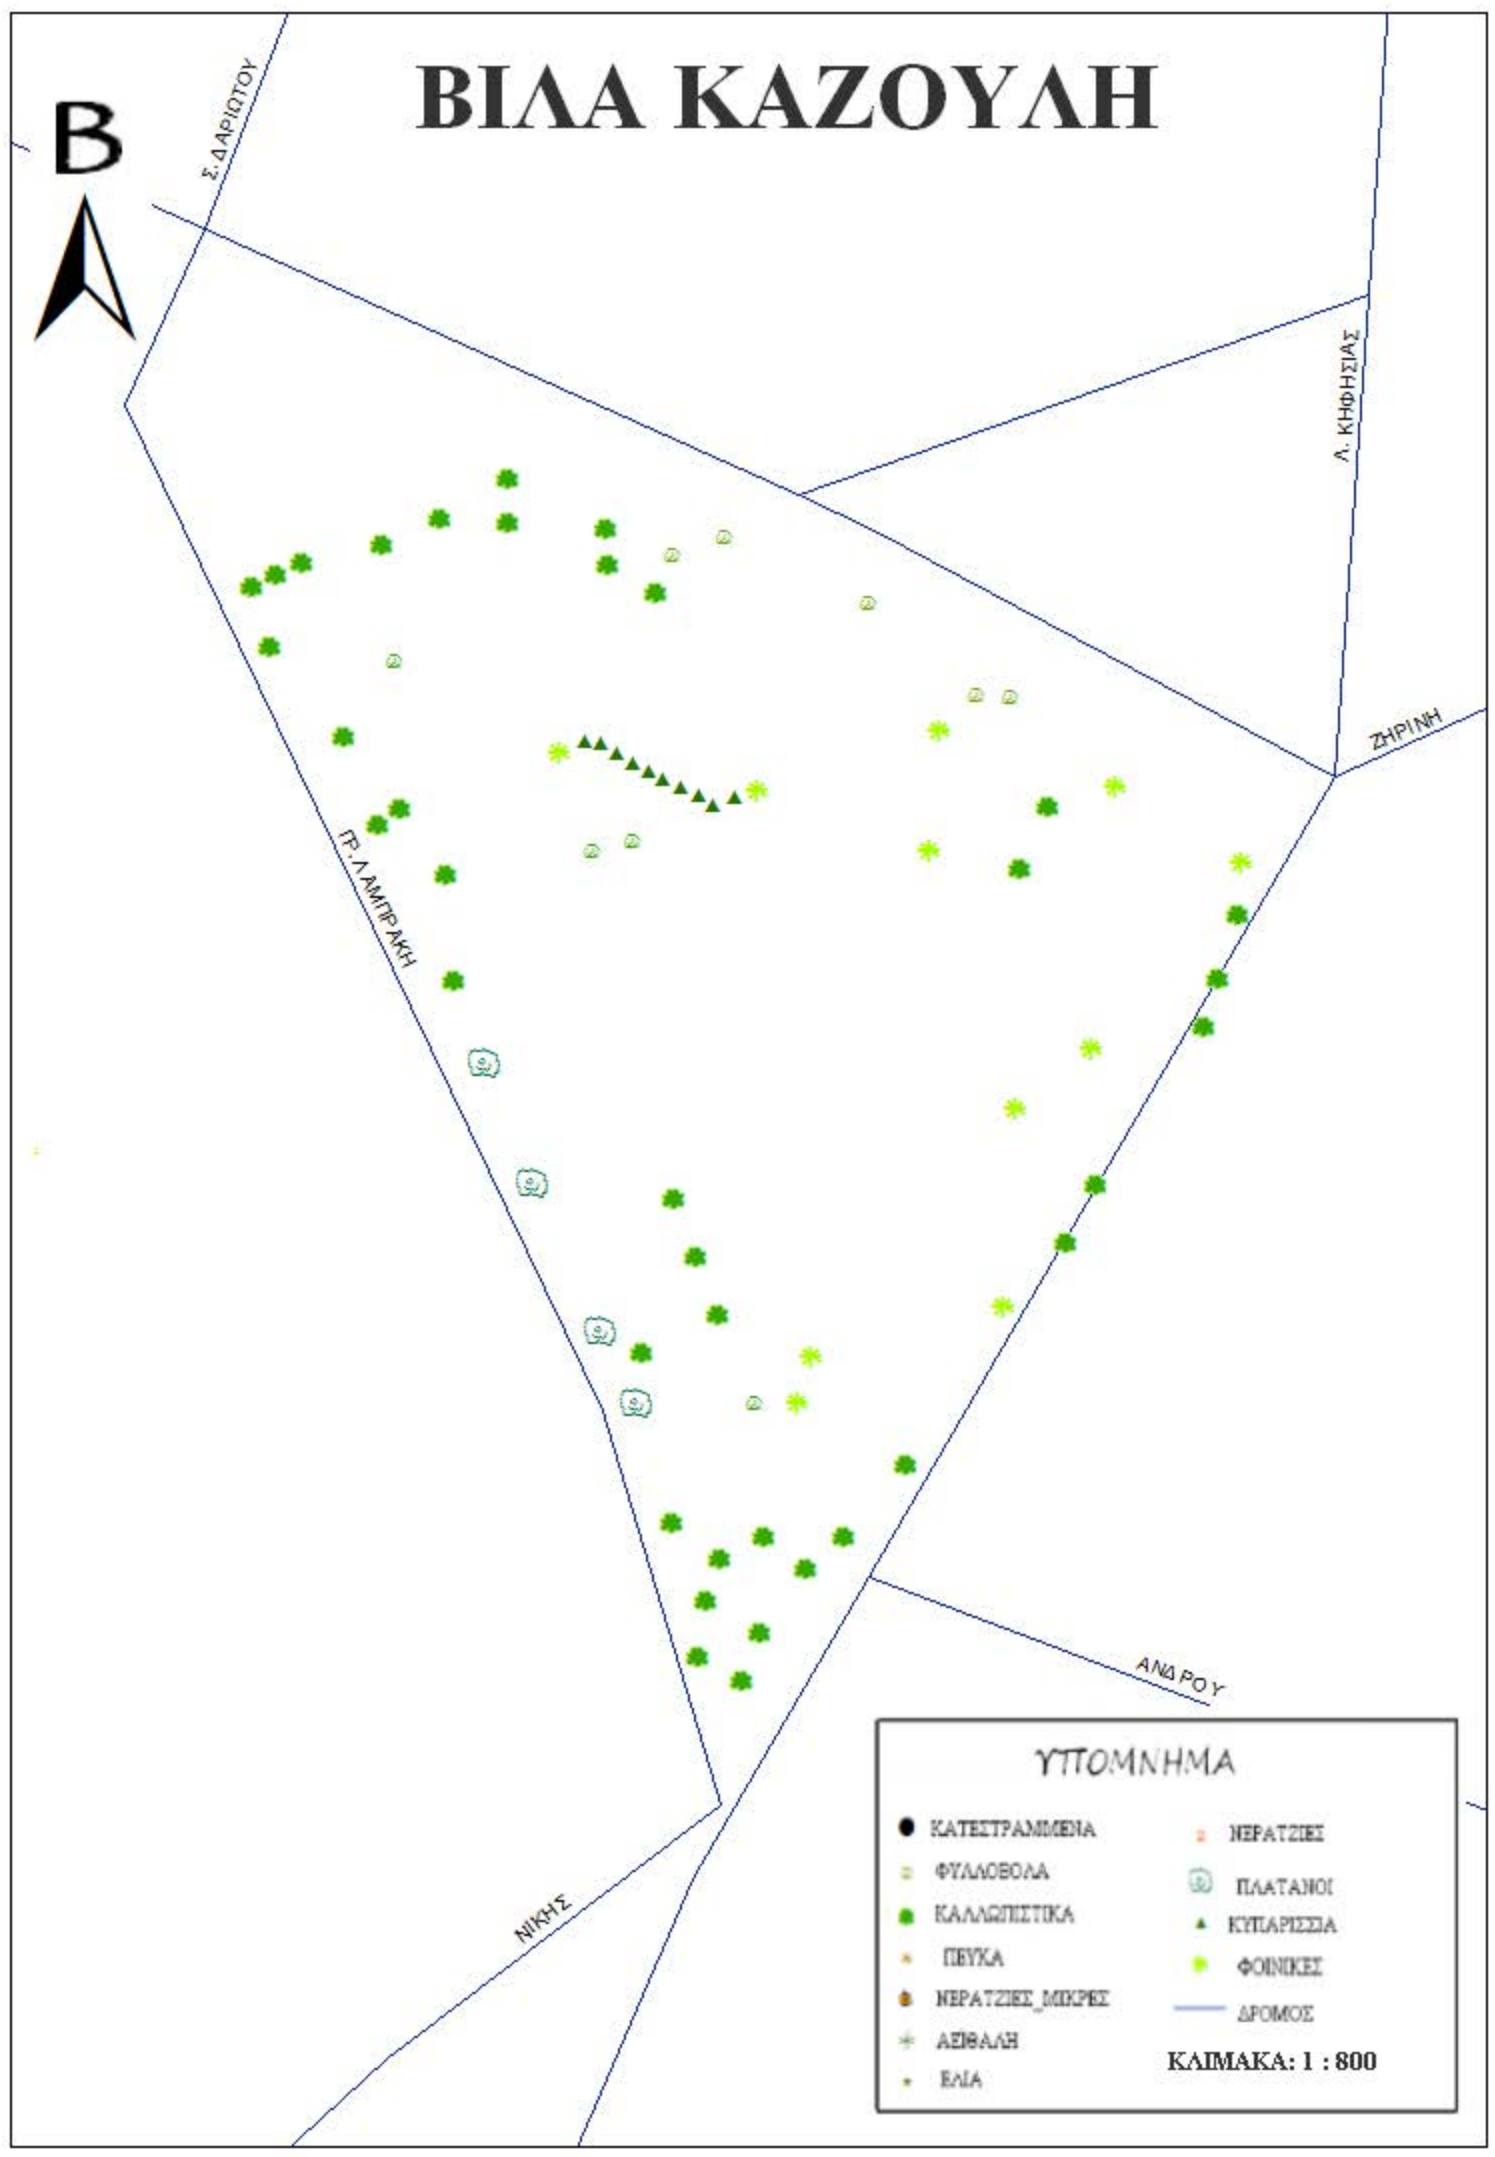

ΤΑΤΟΪΟΥ

ΠΡΟΦΗΤΗΣ ΗΛΙΑΣ

Β



ΜΗΤΡ. ΙΑΚΩΒΟΥ

ΓΡ. Λ. ΑΜΠΡΑΚΗ

ΓΕΝΔΟΥ

ΠΡΟΦ. ΗΛΙΑ

ΠΑΤΡ. ΒΕΝΕΔΙΚΤΟΥ

ΚΛΙΜΑΚΑ: 1 : 750

ΤΑΤΟΪΟΥ

ΠΡΟΦΗΤΗΣ ΗΛΙΑΣ



ΜΗΤΡ. ΙΑΚΩΒΟΥ

ΓΡ. Λ. ΑΜΠΡΑΚΗ

ΓΕΝΔΟΥ

ΠΡΟΦ. ΗΛΙΑ

ΠΑΤΡ. ΒΕΝΕΔΙΚΤΟΥ

ΥΠΟΜΝΗΜΑ

- | | |
|-------------------|--------------|
| ● ΚΑΤΕΣΤΡΑΜΜΕΝΑ | ○ ΝΕΡΑΤΖΙΣ |
| ○ ΦΥΛΛΟΒΟΛΑ | ⊕ ΠΛΑΤΑΝΟΙ |
| ● ΚΑΛΩΔΙΣΤΙΚΑ | ▲ ΚΥΛΙΑΡΙΣΣΑ |
| ● ΠΕΥΚΑ | ● ΦΟΝΔΕΣ |
| ● ΝΕΡΑΤΖΙΣ_ΜΙΚΡΕΣ | — ΔΡΟΜΟΣ |
| ● ΑΣΦΑΛΗ | |
| ● ΕΛΙΑ | |

ΚΛΙΜΑΚΑ: 1 : 750