

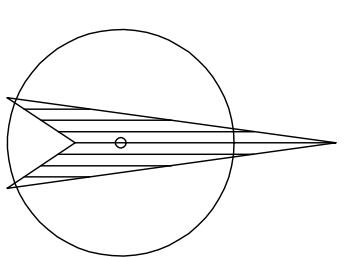


ΣΚΑΡΦΙΝΙΑ ΚΑΤΩΦΗΣ

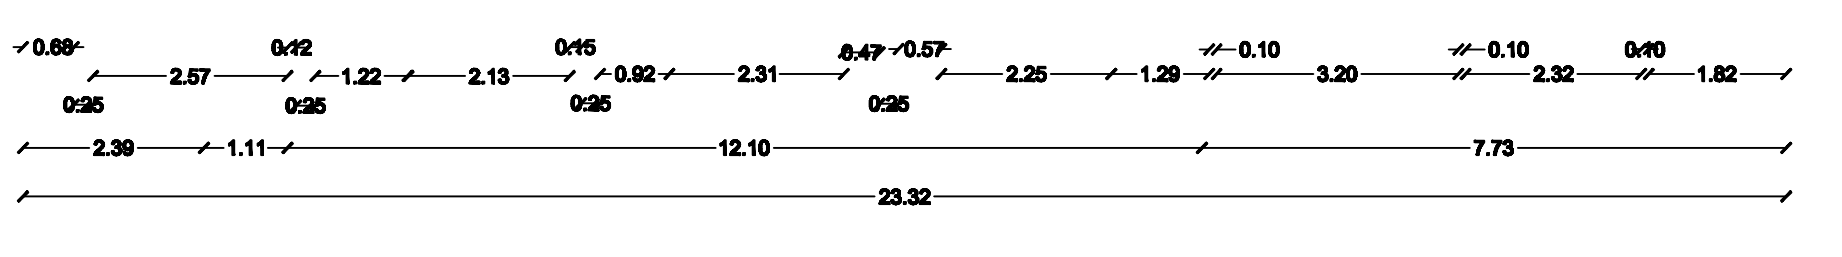


- ΥΠΟΜΝΗΜΑ ΠΑΙΔΟΤΟΠΟΥ**
- 1 Σύμβαση Παιχνιδοκατασκευή
 - 2 Σύστημα Αναβολήσης τοίχος (3 τεμ.)
 - 3 Κάστρο Πύργος με τουαλέθρα
 - 4 Μεγάλα τουβλάκια παιδίστοπου 27 τεμ.
 - 5 Πιλόνα με μπαλάνια
 - 6 Μεγάλος φράχτης ύψους 0,80μ
 - 7 Αυτοκίνητο με τουαλέθρα
 - 8 Σπίτια με κουζίνα & με οροφή
 - 9 Σέρ παιδικό τραπέζι 5 τεμ.
 - 10 Μαγαζάκι - Μαντέλικο
 - 11 Ηλεκτρονική παιδική κουζίνα
 - 12 Παιχνίδι Σιρταγιγκής & Εξυπνός

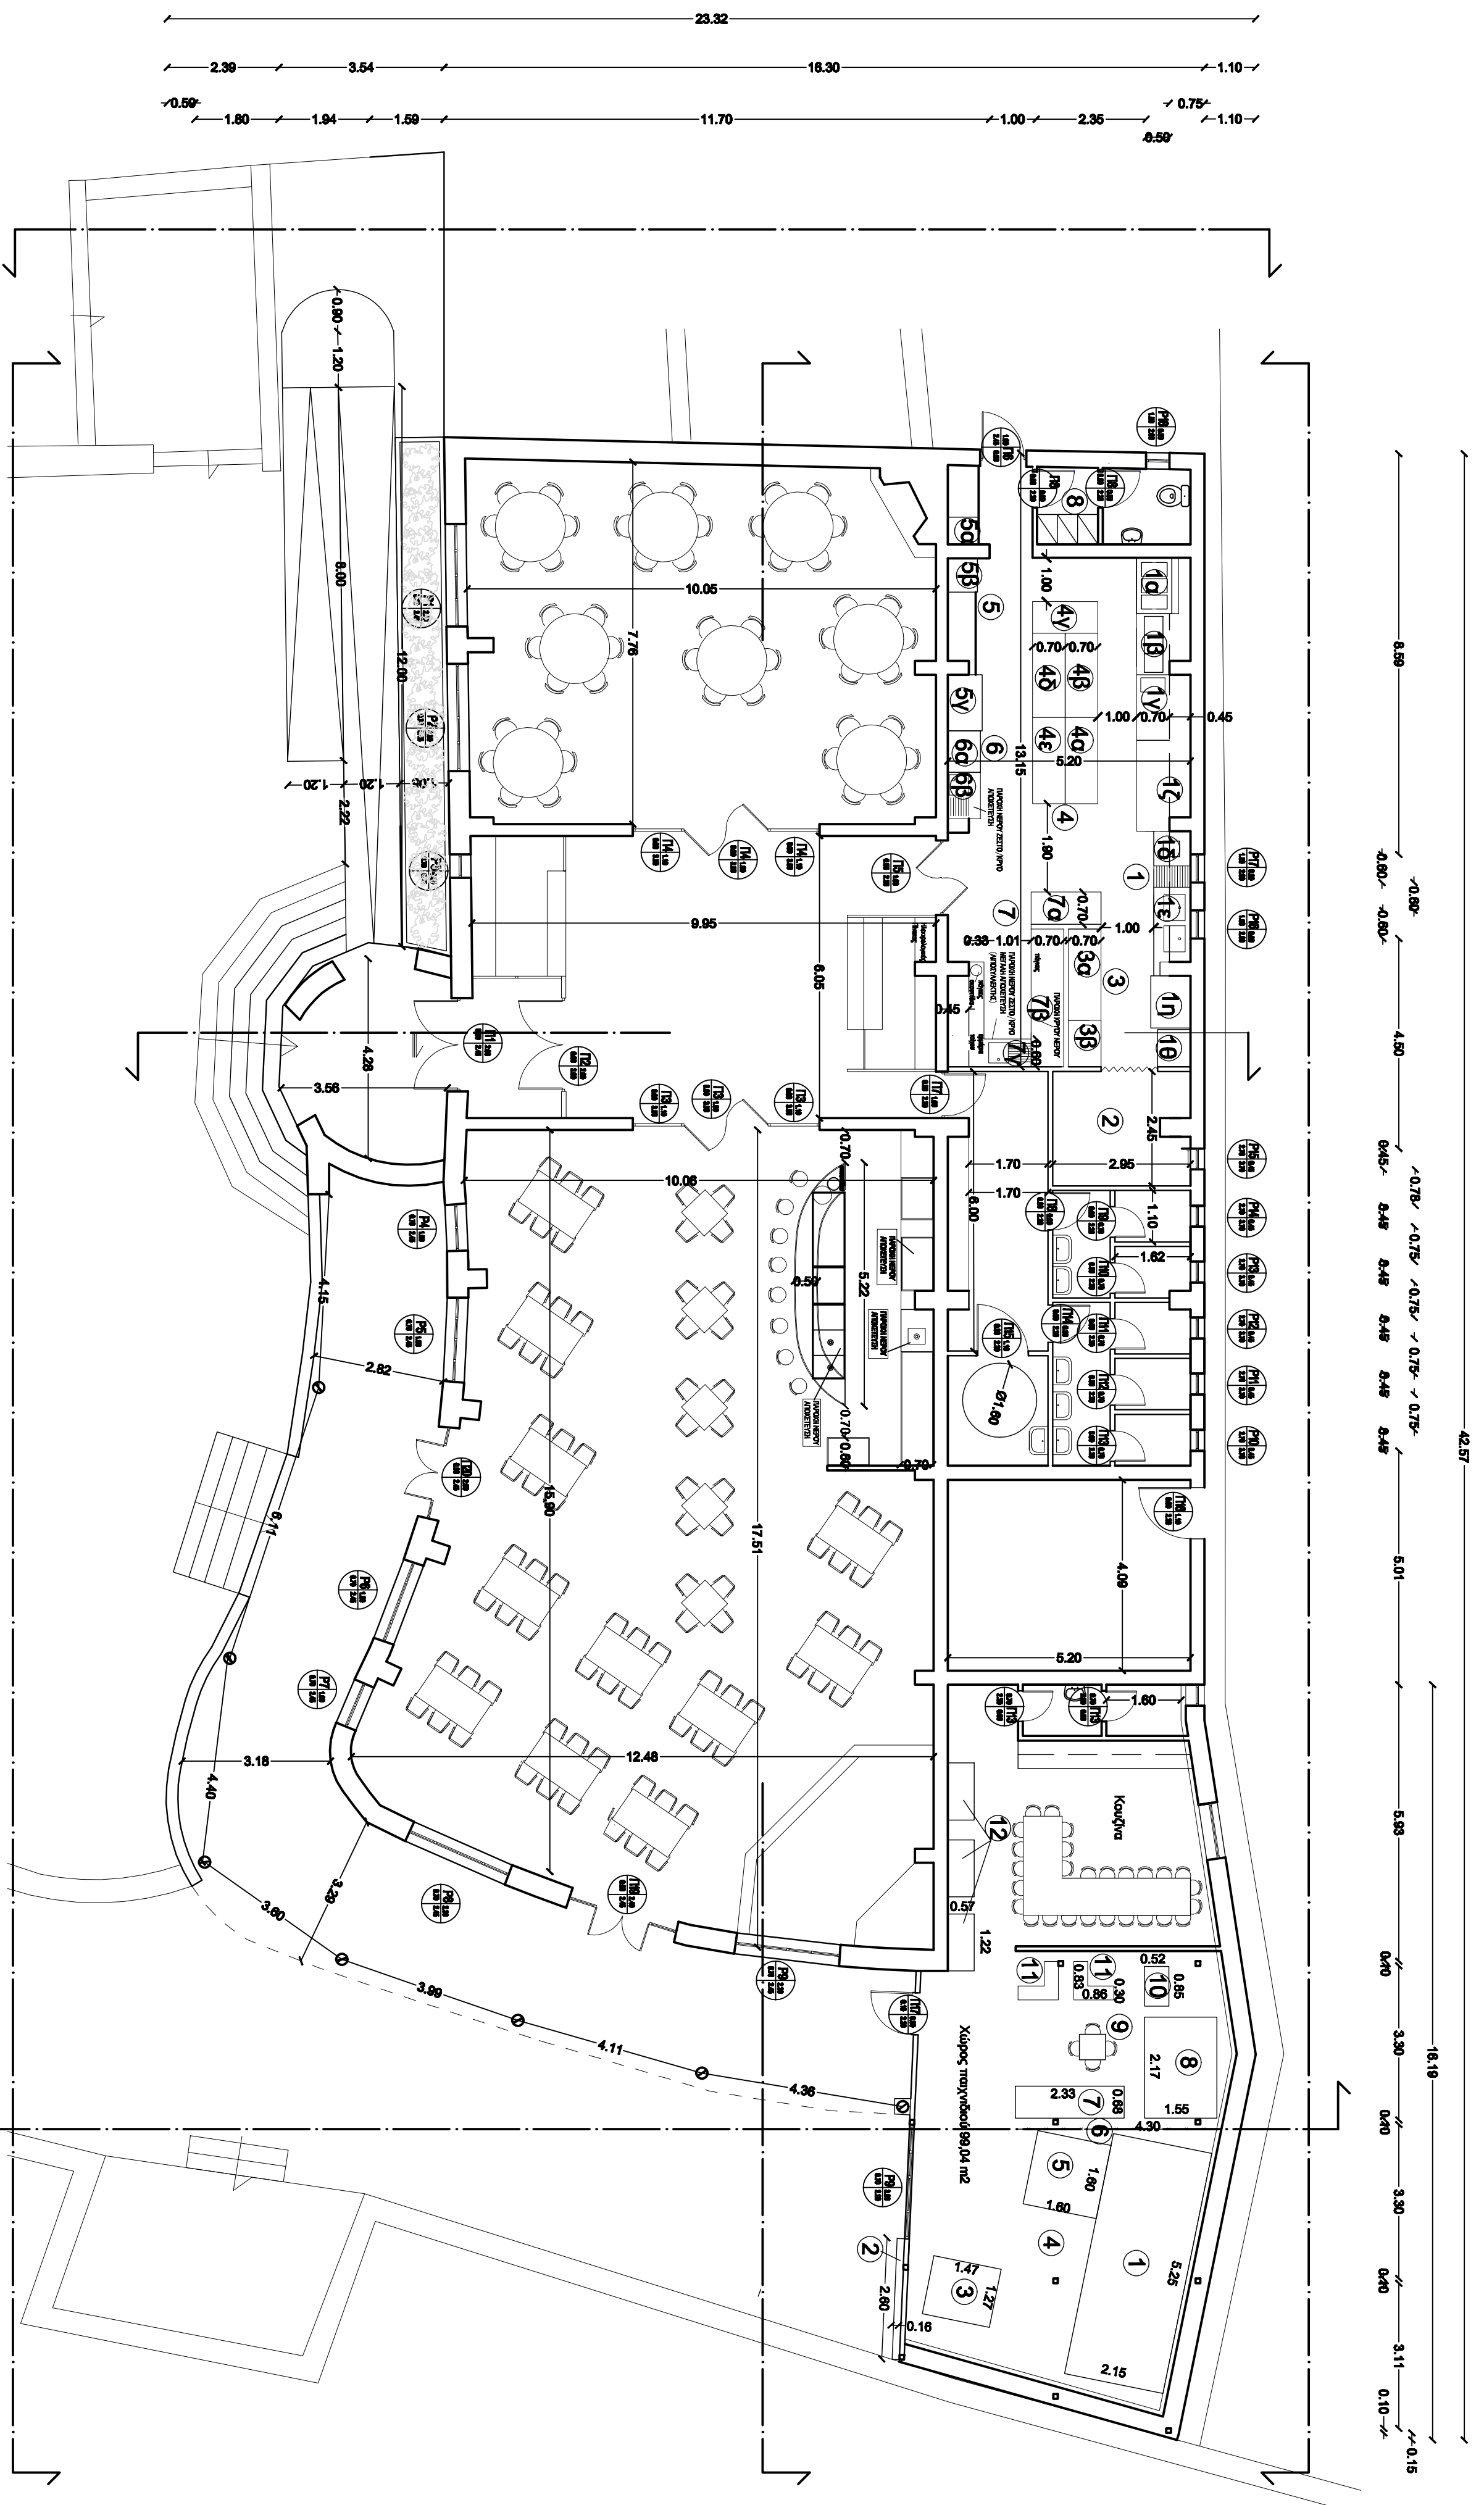


ΥΠΟΜΝΗΜΑ ΚΟΥΖΙΝΑΣ

- 1 Πλαστική Εδραστάν στην Βορνή πλάκα της κουζίνας
- 1α Ηλεκτρική Κουζίνα
- 1β Σύμβαση (Συγκόλλημα & πλάκα αερίου, εστία, Μονή φωτιάς, Ανοξείδωτη βάζα)
- 1γ Εργασιμική Εστία
- 1δ Φούρνος μικροκυμάτων
- 1ε Αντράς κάεστη με 2 γούργες
- 1ς Inox Κρεμαστά ντουλάκια
- 1η Ξυλόκουρνος πίτσας
- 1θ Παιγμηχανή
- 2 Αποθήκη τροφίμων - ψυκτικός θάλαμος
- 3 Πλαστική Πίτσας
- 3α Ψυγόμενα πένγκοι προετοιμασίας pizza
- 3β Ανοξείδωτο Εργαλείο αποθήκευσης υακίων πίτσας
- 4 Στο κέντρο της κουζίνας οργανώνεται η κρύα & η ζεστή κουζίνα
- 4α Ψυγείο πένγκος με συντήρηση
- 4β Ανοξείδωτο Εργαλείο με 2 συρόμενες πόρτες
- 4γ Επιδάττειο μπαν Μαρι
- 4δ Θερμολένο Εργαλείο
- 4ε Ανοξείδωτο εργαλείο με 2 συρόμενες πόρτες
- 5 Το φαγοπονηστέιο στην νότια πλάκα της κουζίνας
- 5α Κυκλοδεσμικός Φούρνος
- 5β Βιρίνα συντήρησης βεβαιομένης ψύξης
- 5γ Ψυγείο - Βιρίνα Πανωτού
- 6 Στη νότια πλάκα της κουζίνας δίπλα στο φαγοπονηστέιο
- 6α Ψυγείο Σαλατών
- 6β Αντράς κάεστη με 1 γούργα
- 7 Βοηθητική Χάριση
- 7α Το τραπέζι εργασίας
- 7β Πλευρικό Πιάτων
- 7γ Αντράς κάεστη με 1 γούργα

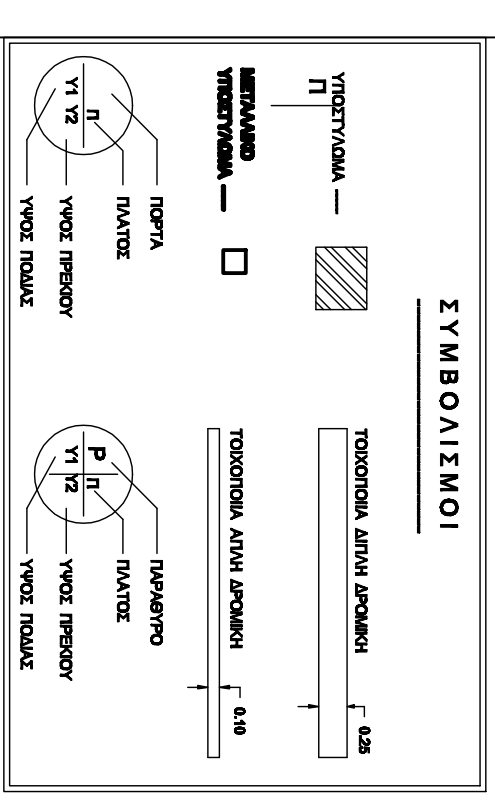

Πανεπιστήμιο Διόνης Αθήνας
 Σχολή Μηχανικών
 Τμήμα Πολιτικών Μηχανικών
 Πρόγραμμα Μεταπτυχιακών Σπουδών
 «Αρχιτεκτονική και Διοργάνωση Αντικείμενα
 Ιστορικών Κτιρίων και Συναφών (Α.Δ.Α.Π.)»

Δ Ι Π Λ Ο Μ Α Τ Ι Κ Η

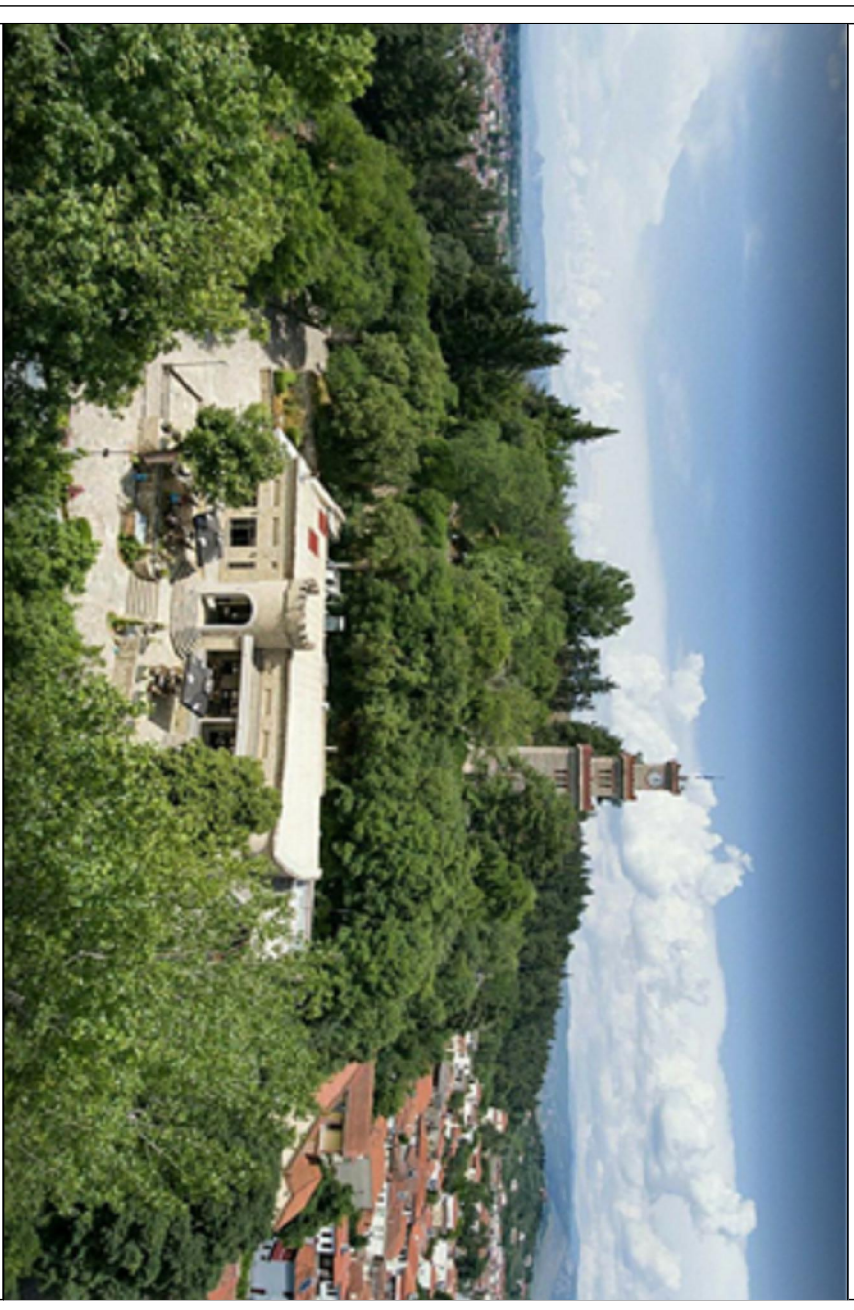

<<ΕΠΙΜΟΡΦΩΣΗ ΤΟΥ ΑΝΑΓΝΩΣΤΗΡΙΟΥ ΦΟΡΟΥΣ ΣΤΟ ΟΛΟΟ ΤΟΥ ΠΡΩΟΗΤΗ ΗΜΙΑ ΣΤΑ ΤΡΙΑΚΑΑ>>

ΘΕΣΗ ΕΡΓΟΥ : ΟΔΟΣ ΠΡΩΟΗΤΗ ΗΜΙΑ - ΒΑΡΟΥΣΙ

ΘΕΜΑ ΣΧΕΔΙΟΥ : ΚΑΤΩΦΗ ΙΣΟΓΕΙΟΥ ΠΡΟΤΥΠΗ

ΑΡΘΡΟΣ ΣΧΕΔΙΟΥ : Α - 1 ΚΙΛΜΑΚΑ : 1 : 100

Φορητός (Α.Δ.Α.Π.) : ΓΑΚΗ ΚΩΝΣΤΑΝΤΙΝΑ του ΙΩΑΝΝΗ

Επιβλέπων Καθηγητής Δρ. Σαμαός Νικόλαος