



ΠΡΟΤΑΣΗ ΑΝΑΤΟΛΙΚΗΣ ΟΨΗΣ  
κλίμακα 1:100

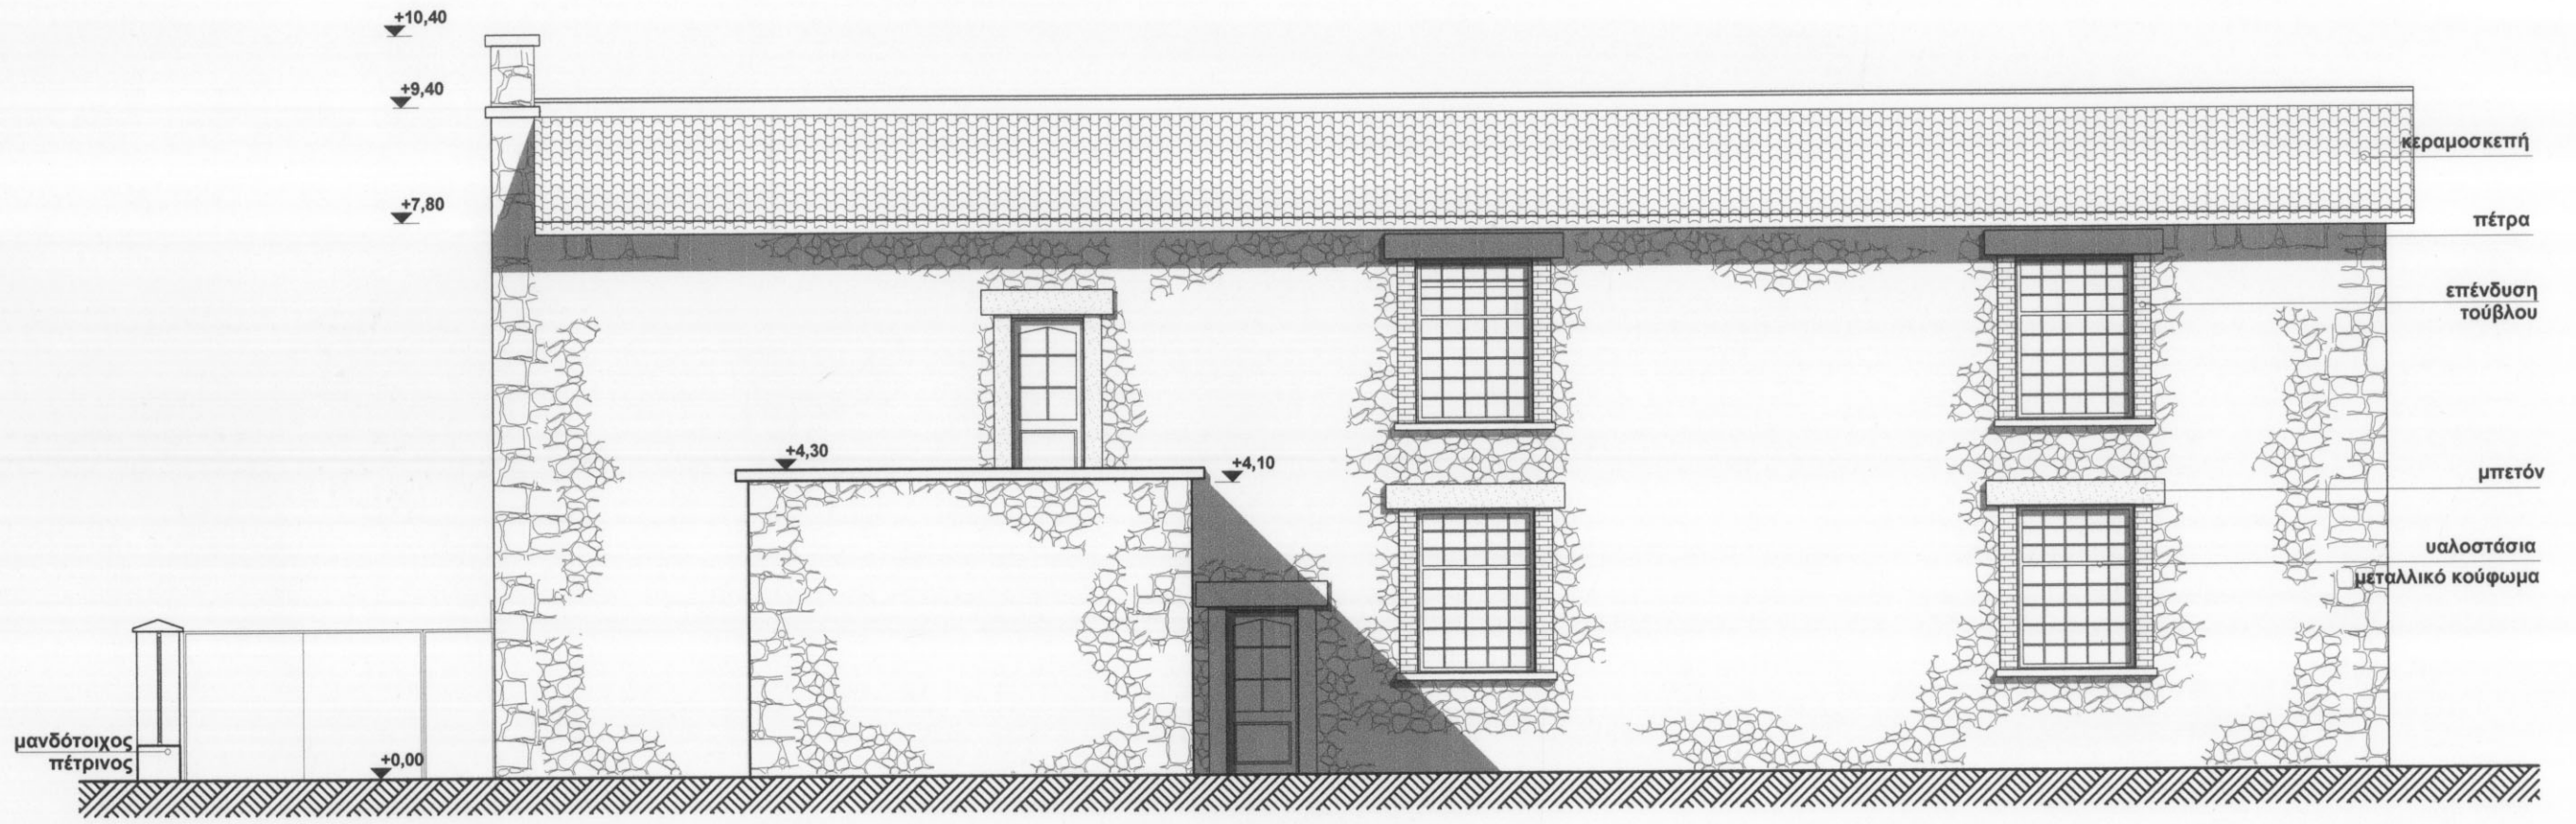


ΠΡΟΤΑΣΗ ΔΥΤΙΚΗΣ ΟΨΗΣ  
κλίμακα 1:100

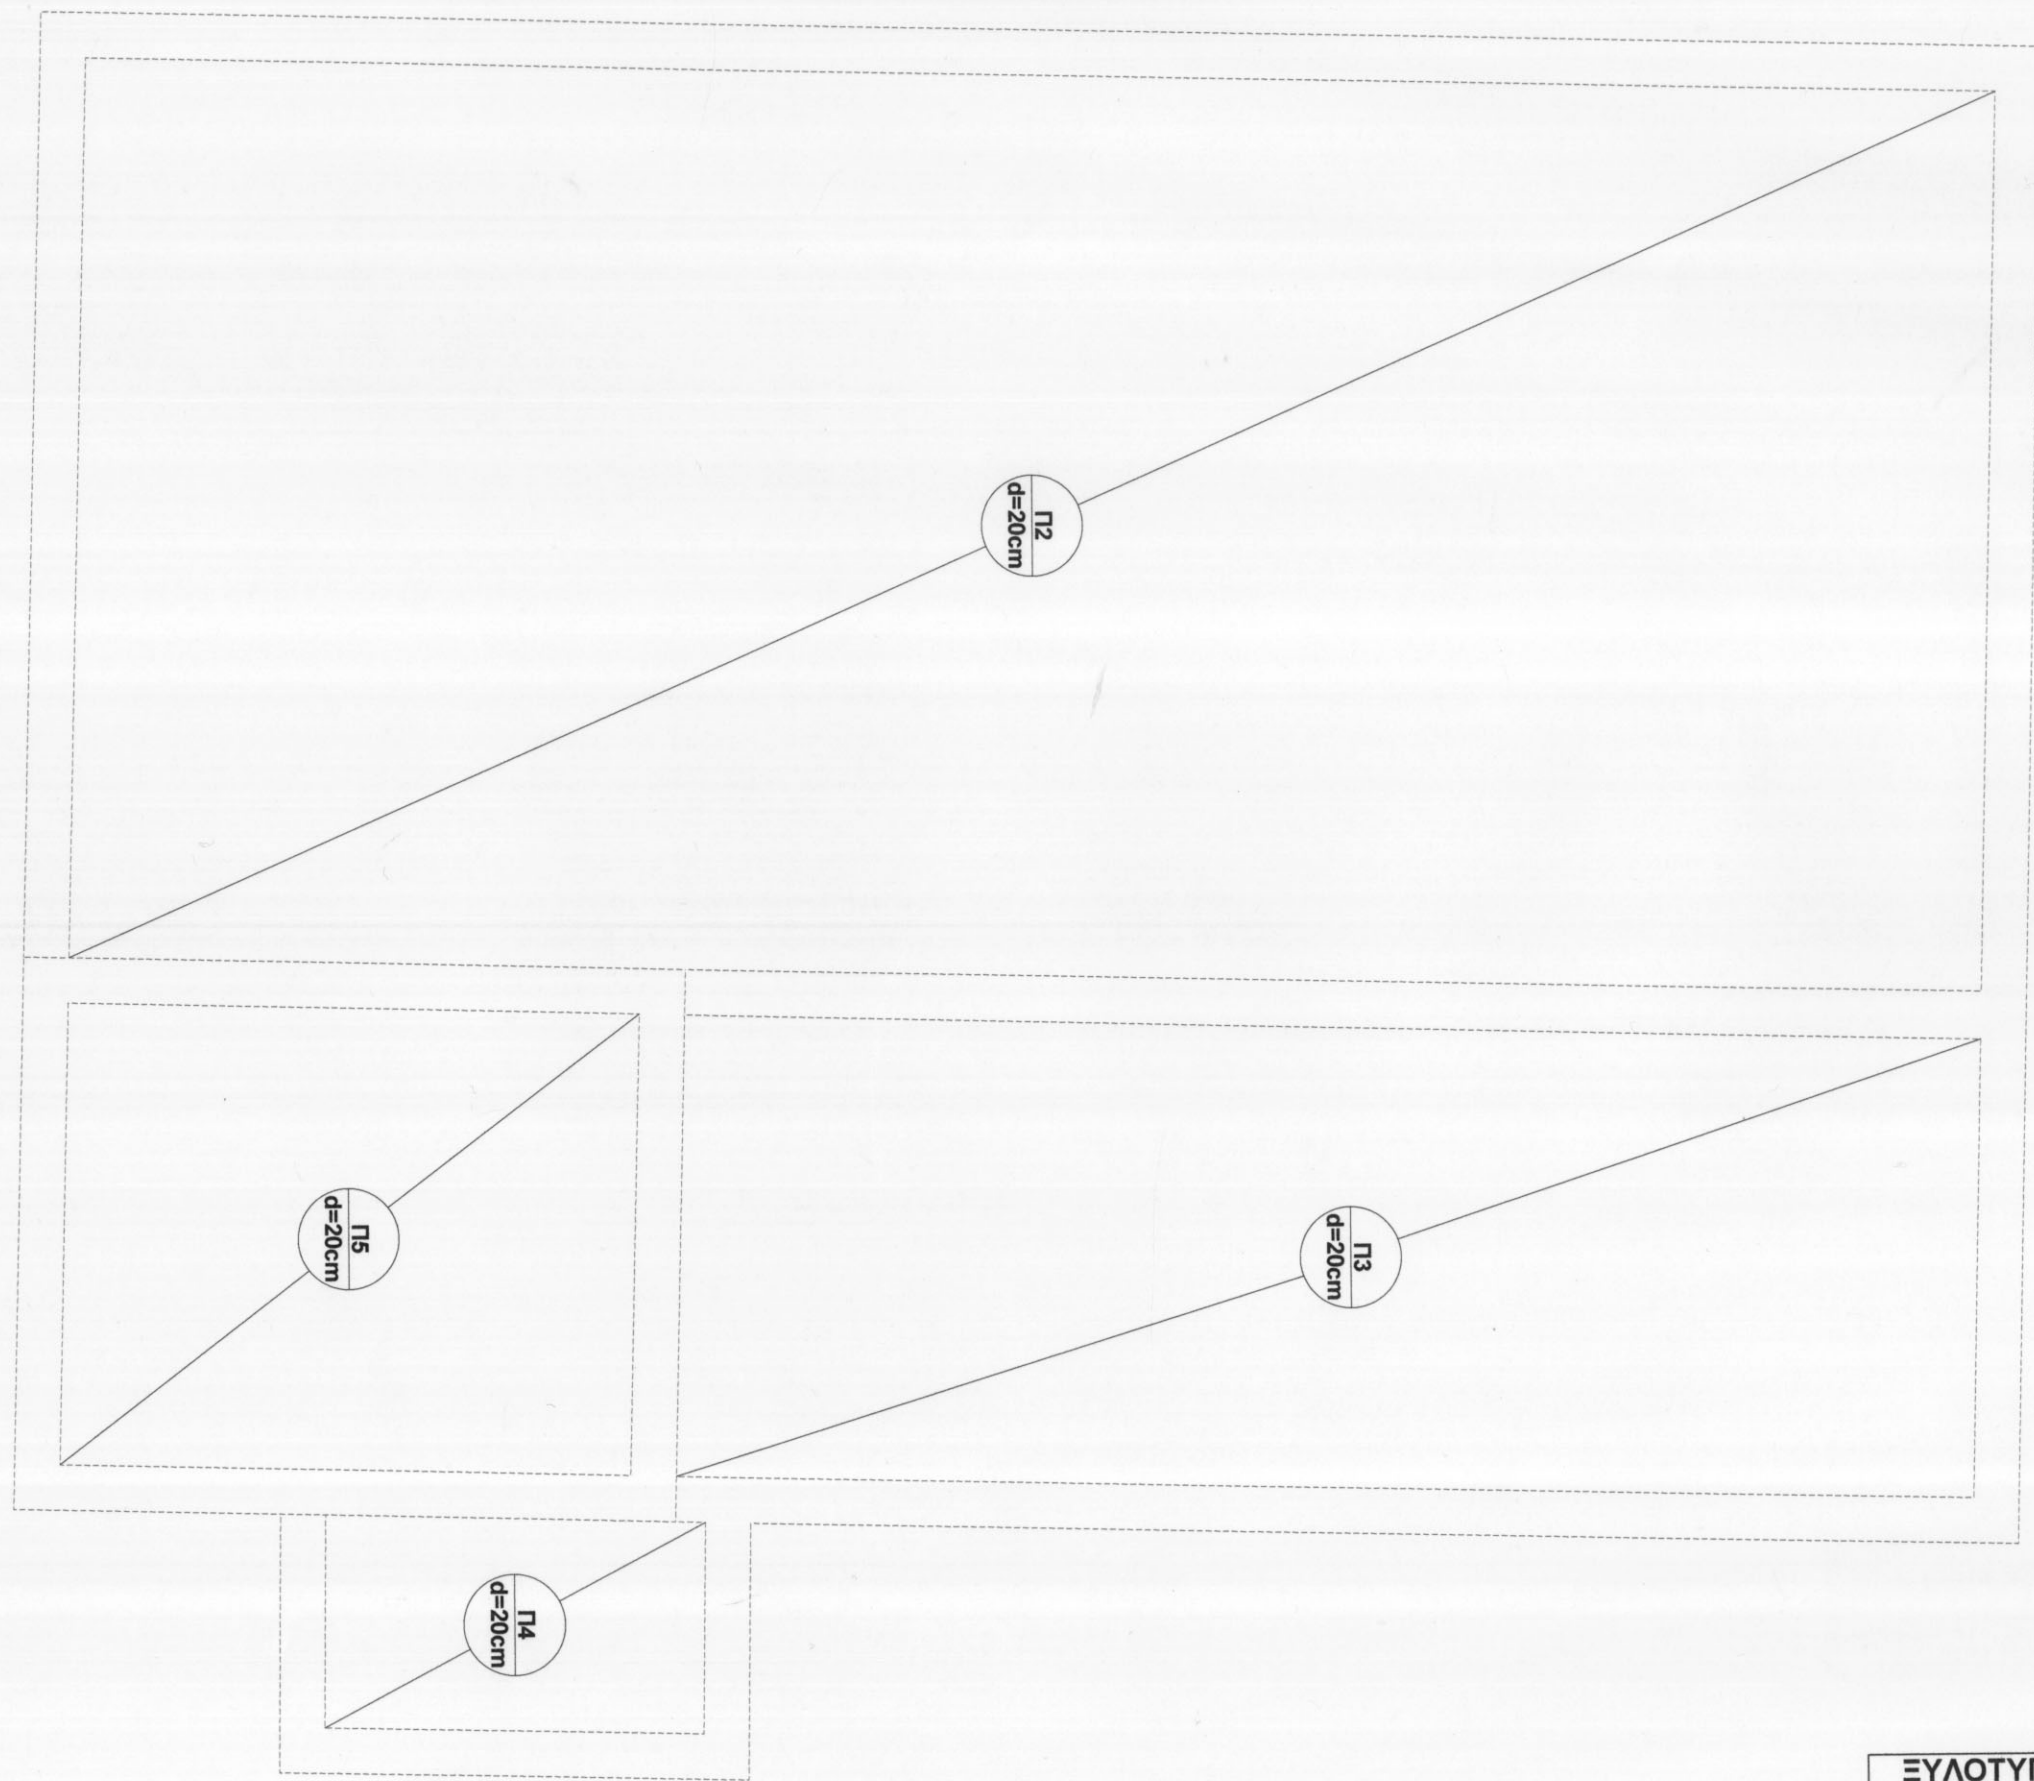


ΕΥΛΟΤΥΠΟΣ ΟΡΟΦΗΣ ΥΠΟΓΕΙΟΥ  
κλίμακα 1:100



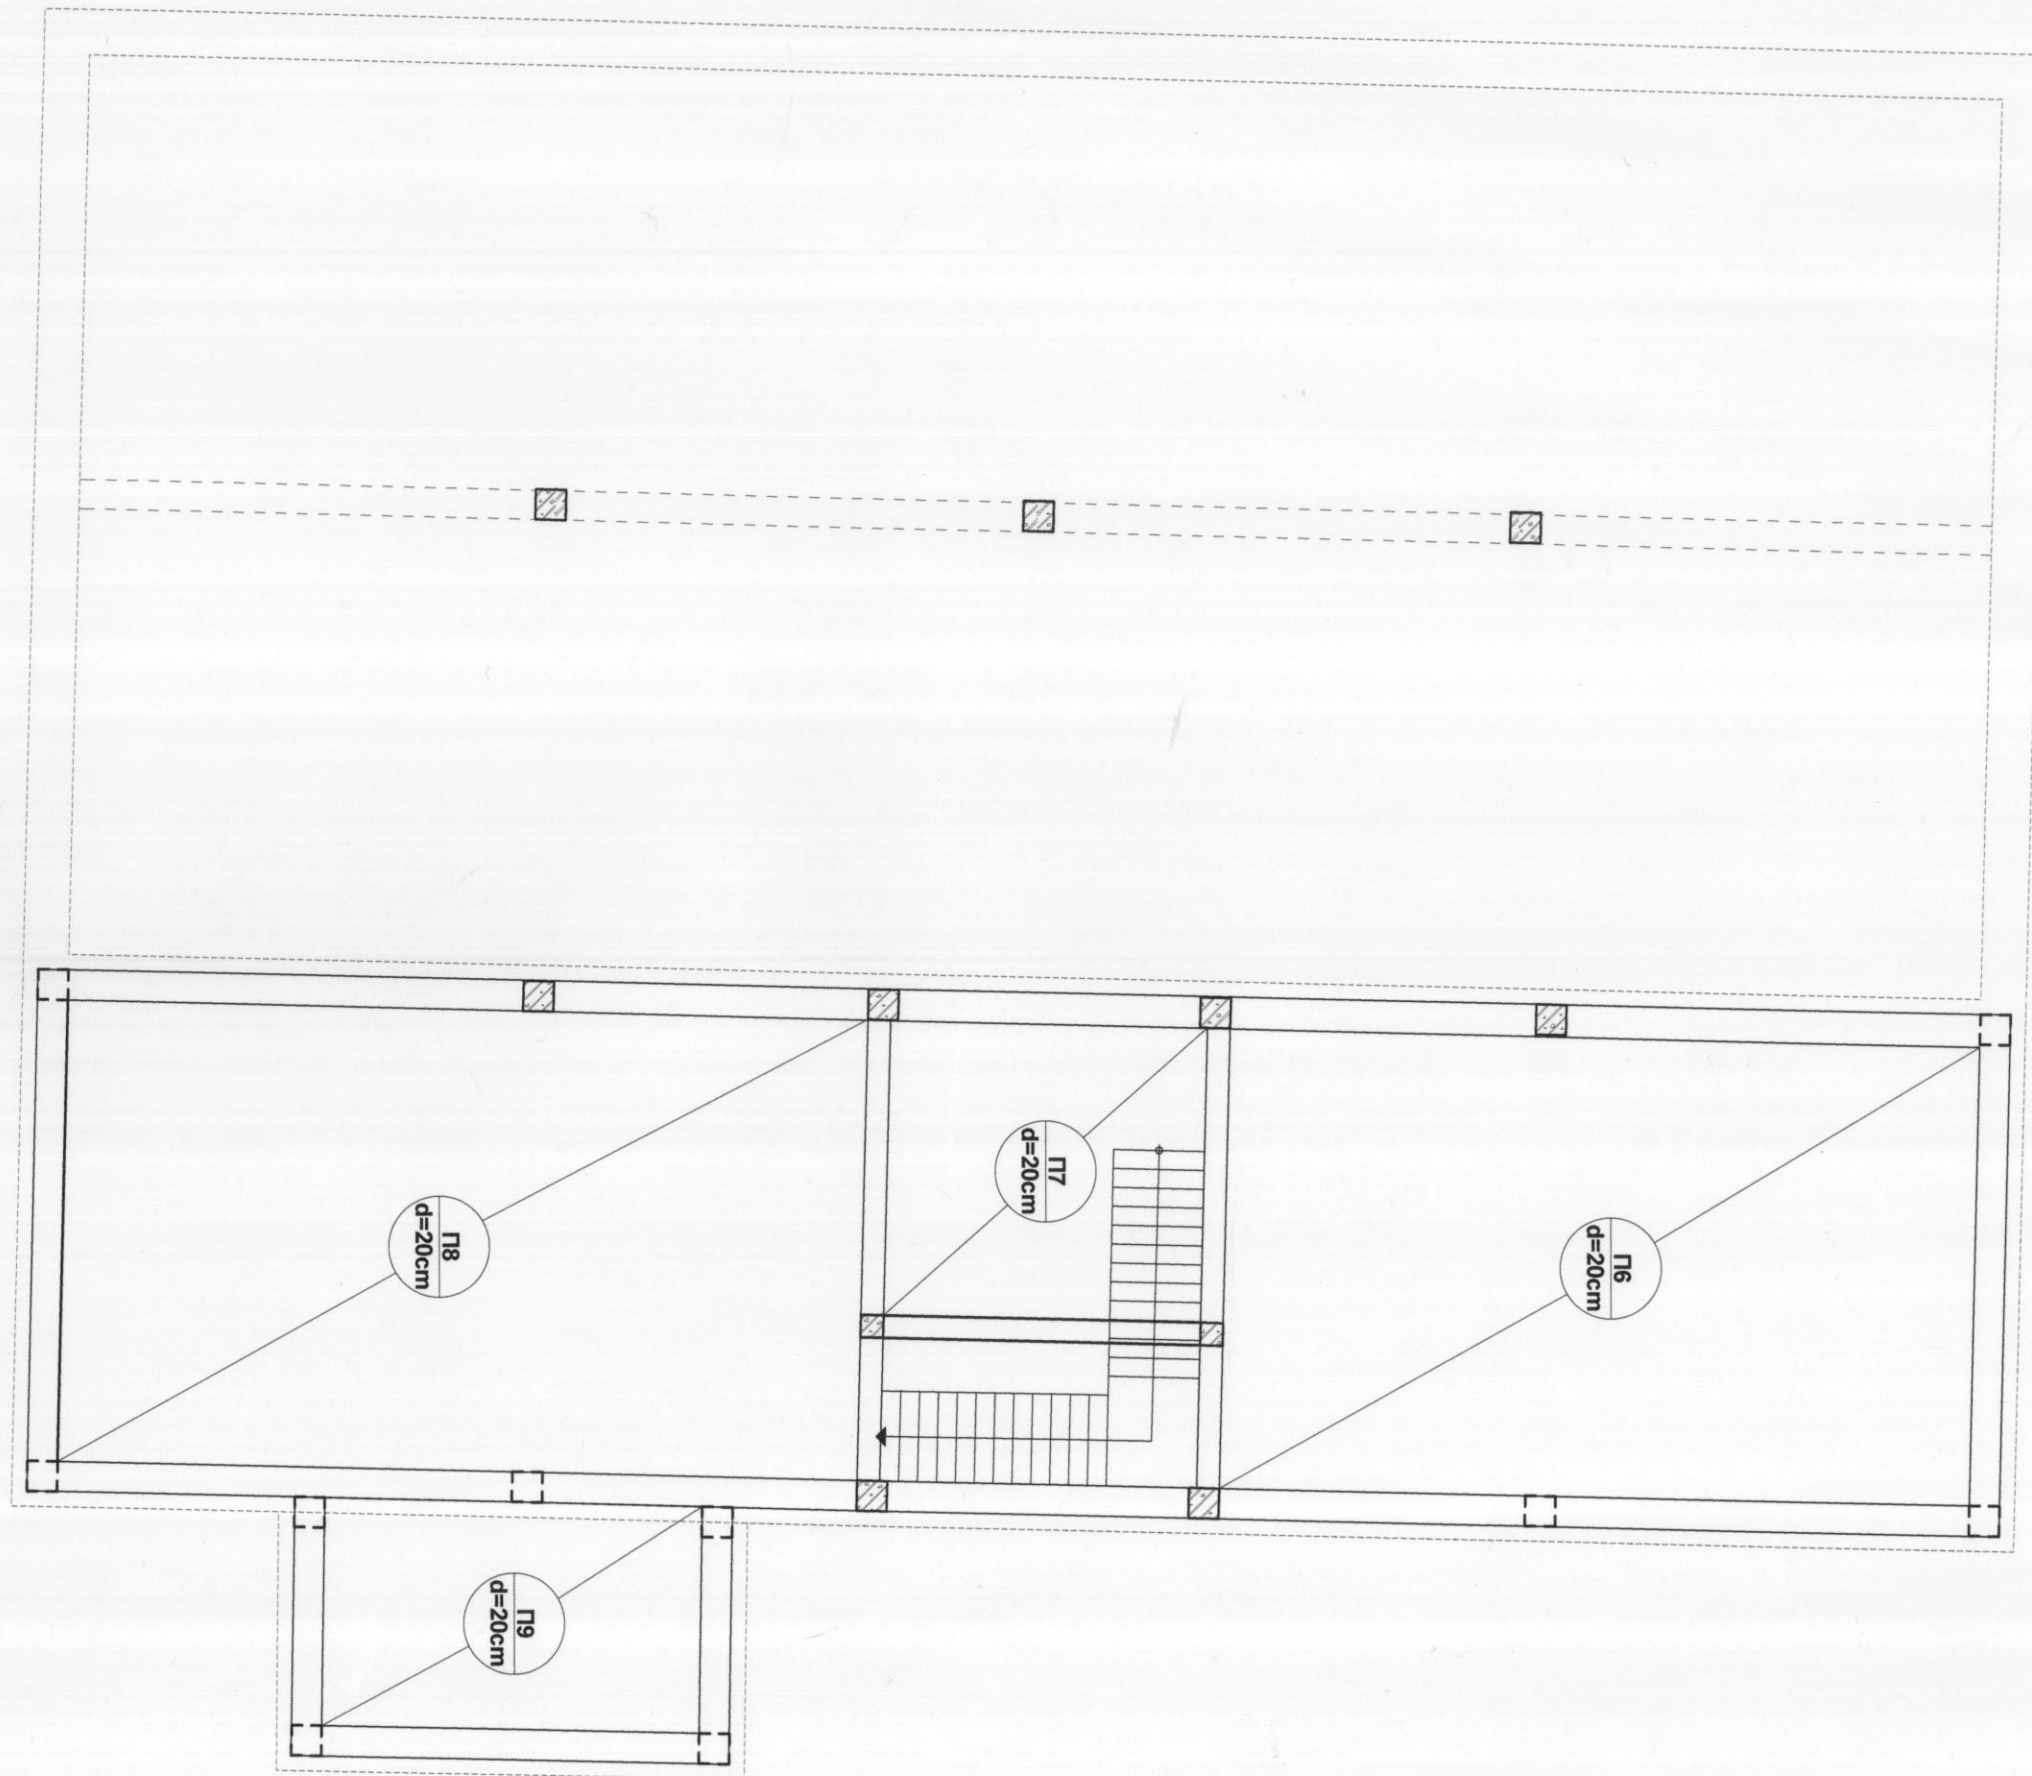

ΕΥΛΟΤΥΠΟΣ ΟΡΟΦΗΣ ΙΣΟΓΕΙΟΥ  
κλίμακα 1:100



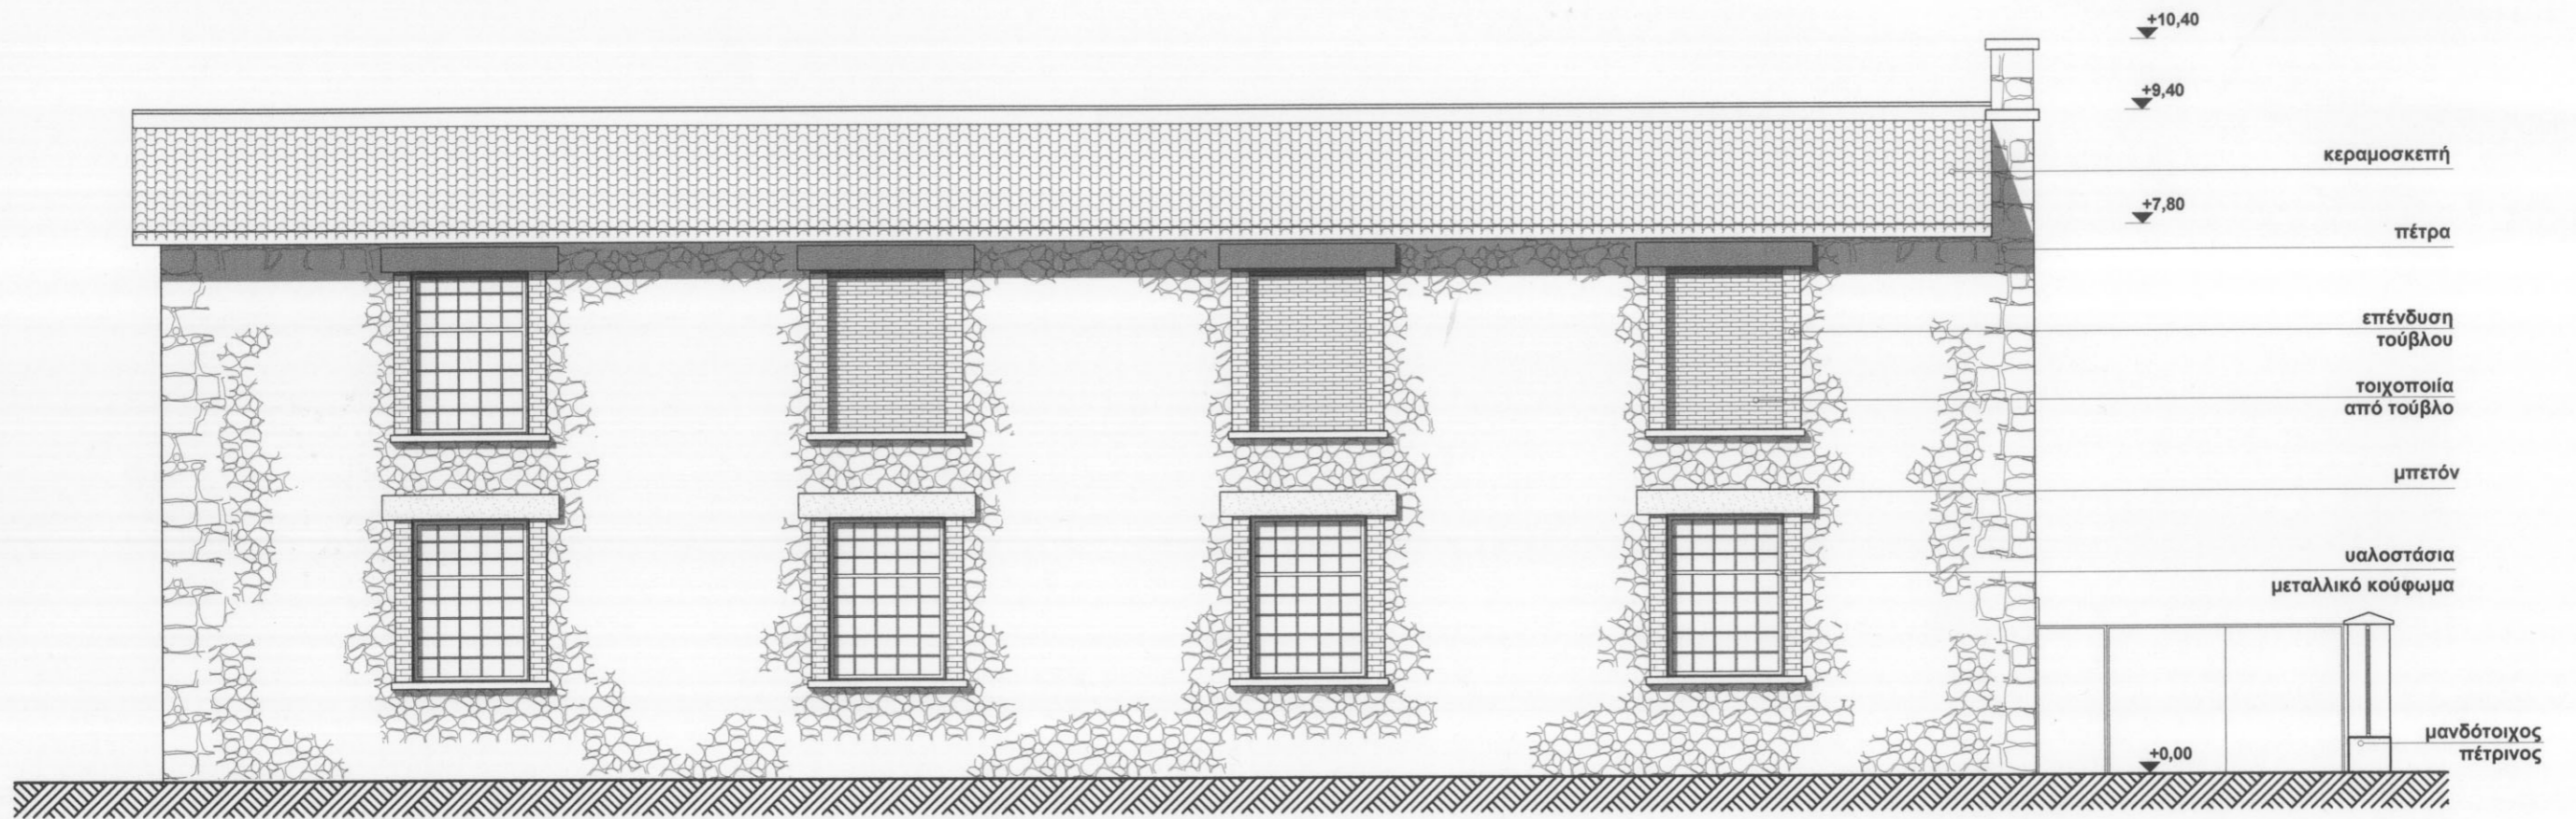

ΥΠΑΡΧΟΥΣΑ ΚΑΤΑΣΤΑΣΗ ΑΝΑΤΟΛΙΚΗΣ ΟΨΗΣ  
κλίμακα 1:100



ΥΠΑΡΧΟΥΣΑ ΚΑΤΑΣΤΑΣΗ ΔΥΤΙΚΗΣ ΟΨΗΣ  
 κλίμακα 1:100




ΥΠΑΡΧΟΥΣΑ ΚΑΤΑΣΤΑΣΗ ΝΟΤΙΑΣ ΟΨΗΣ  
κλίμακα 1:100






ΥΠΑΡΧΟΥΣΑ ΚΑΤΑΣΤΑΣΗ ΠΡΟΣΟΨΗΣ (ΒΟΡΕΙΑ ΟΨΗ)  
κλίμακα 1:100



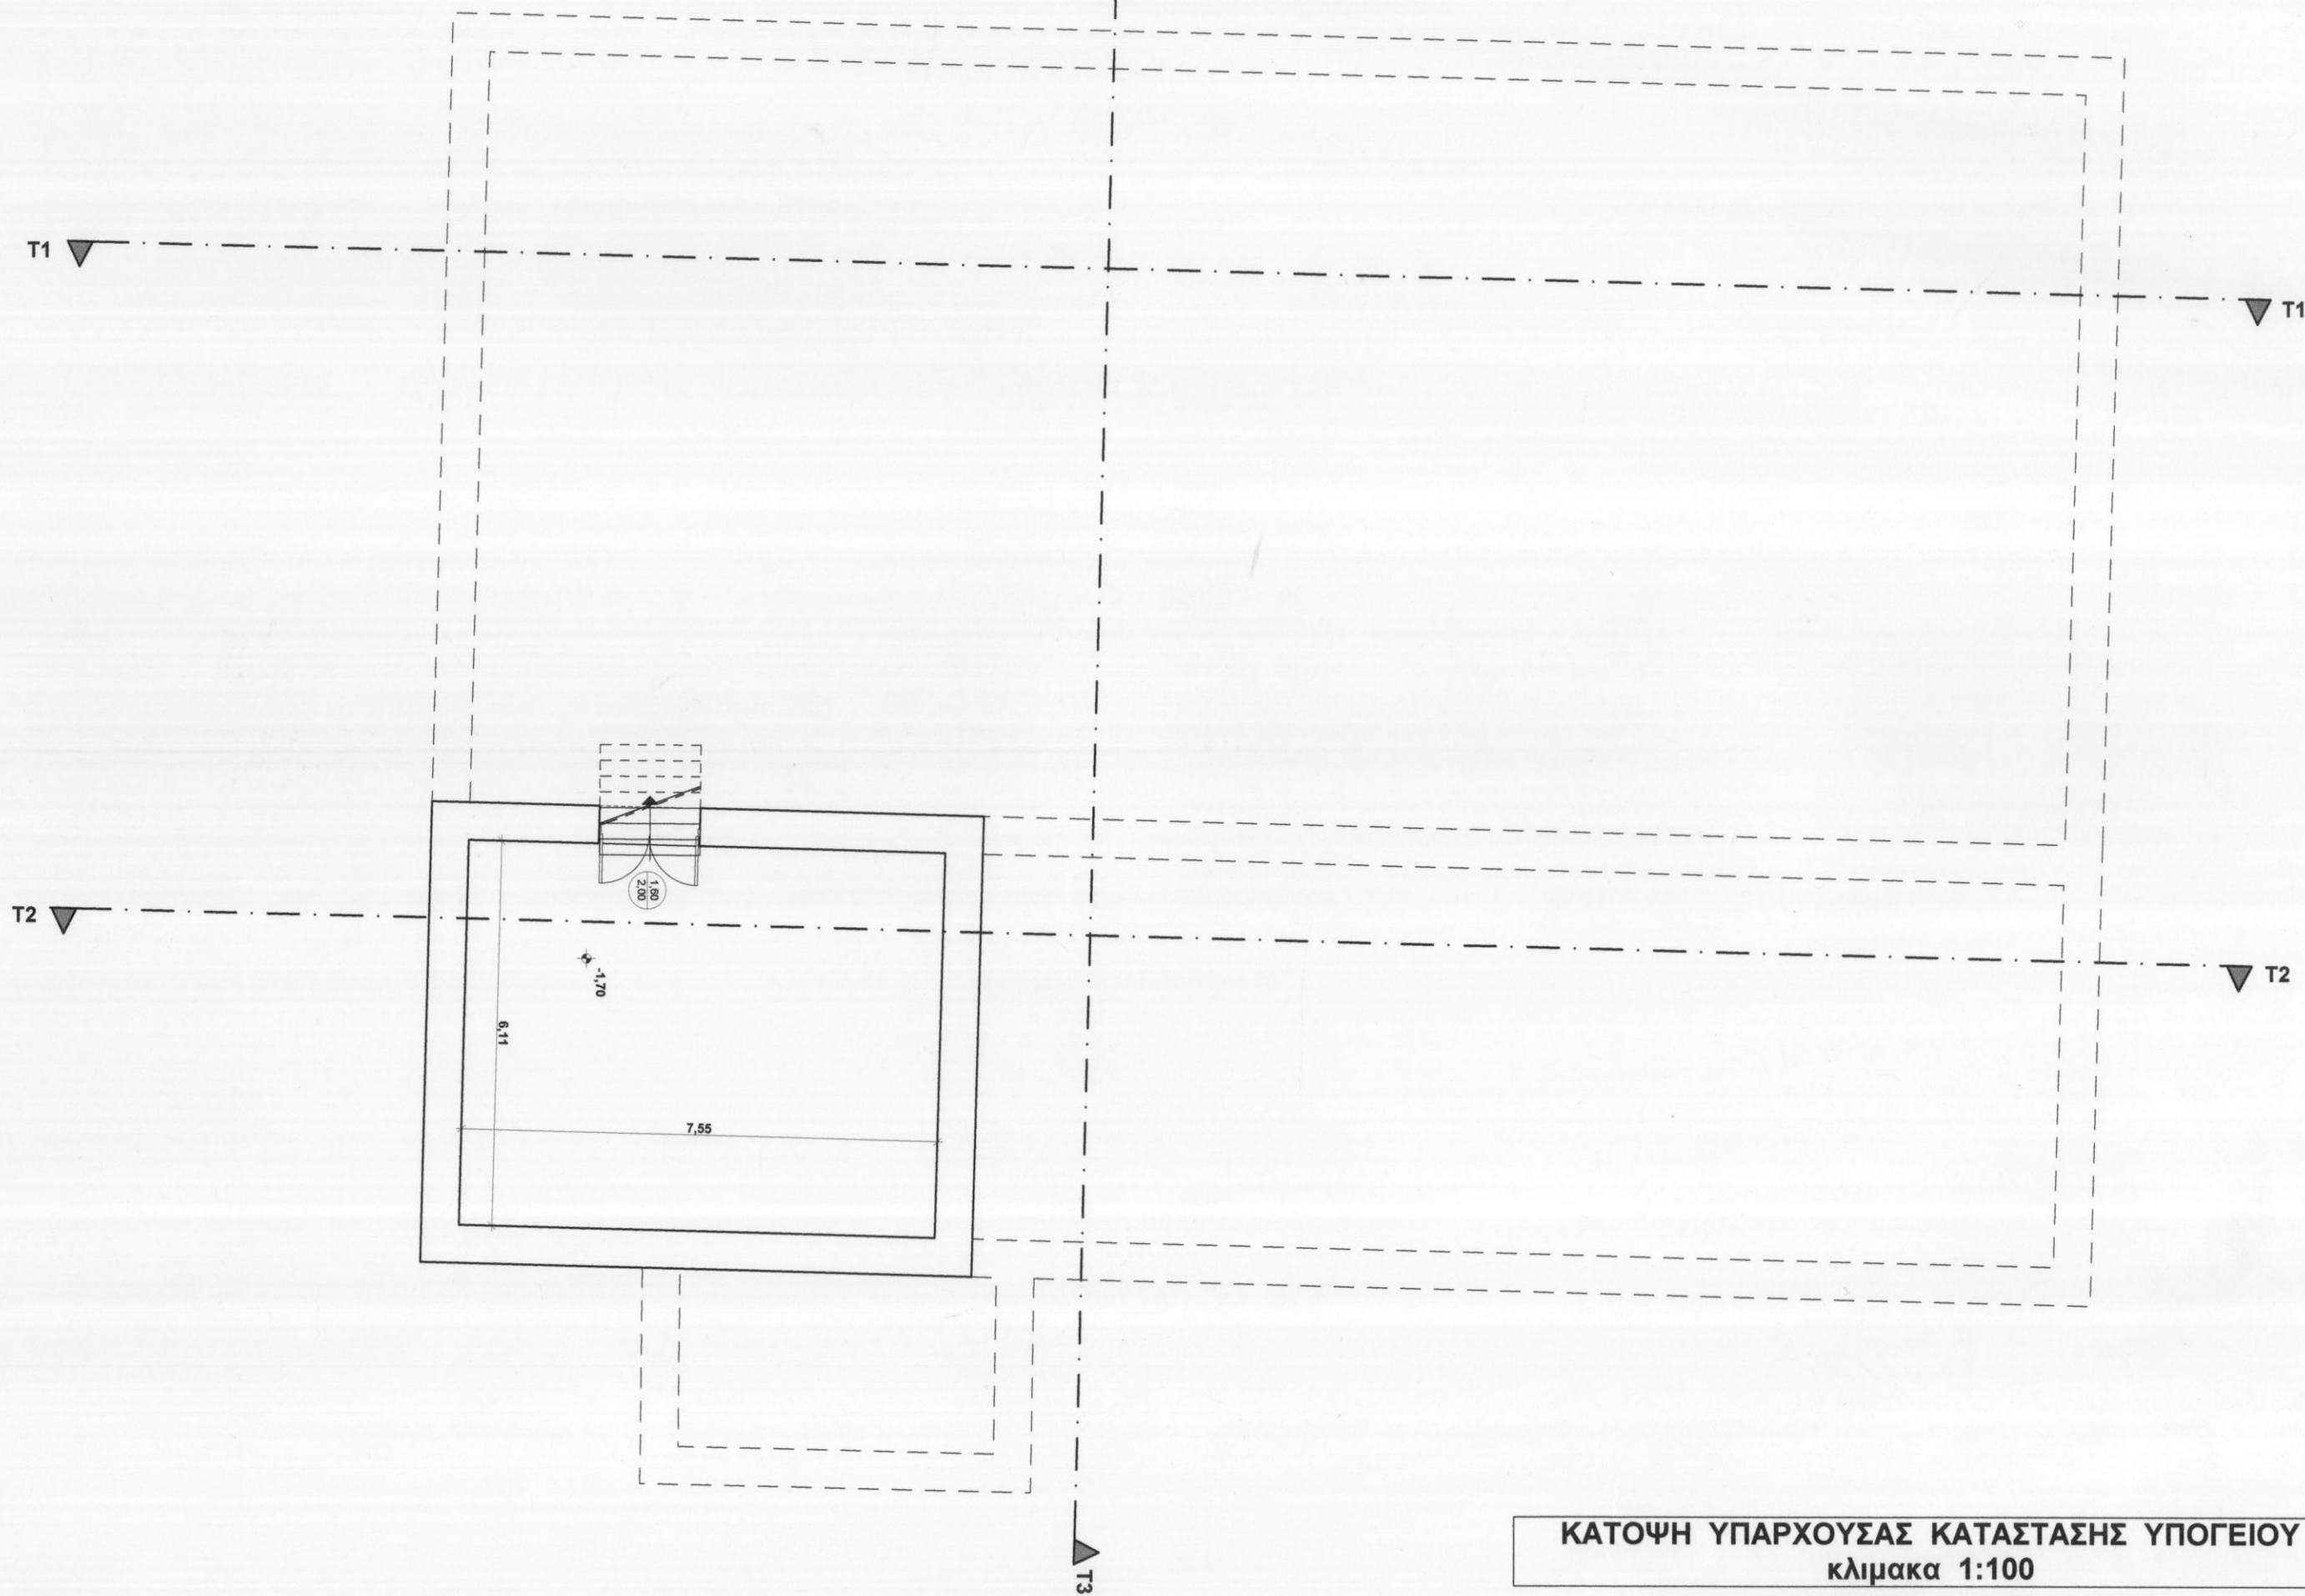


ΚΑΤΟΨΗ ΥΠΑΡΧΟΥΣΑΣ ΚΑΤΑΣΤΑΣΗΣ ΥΠΟΓΕΙΟΥ  
κλίμακα 1:100



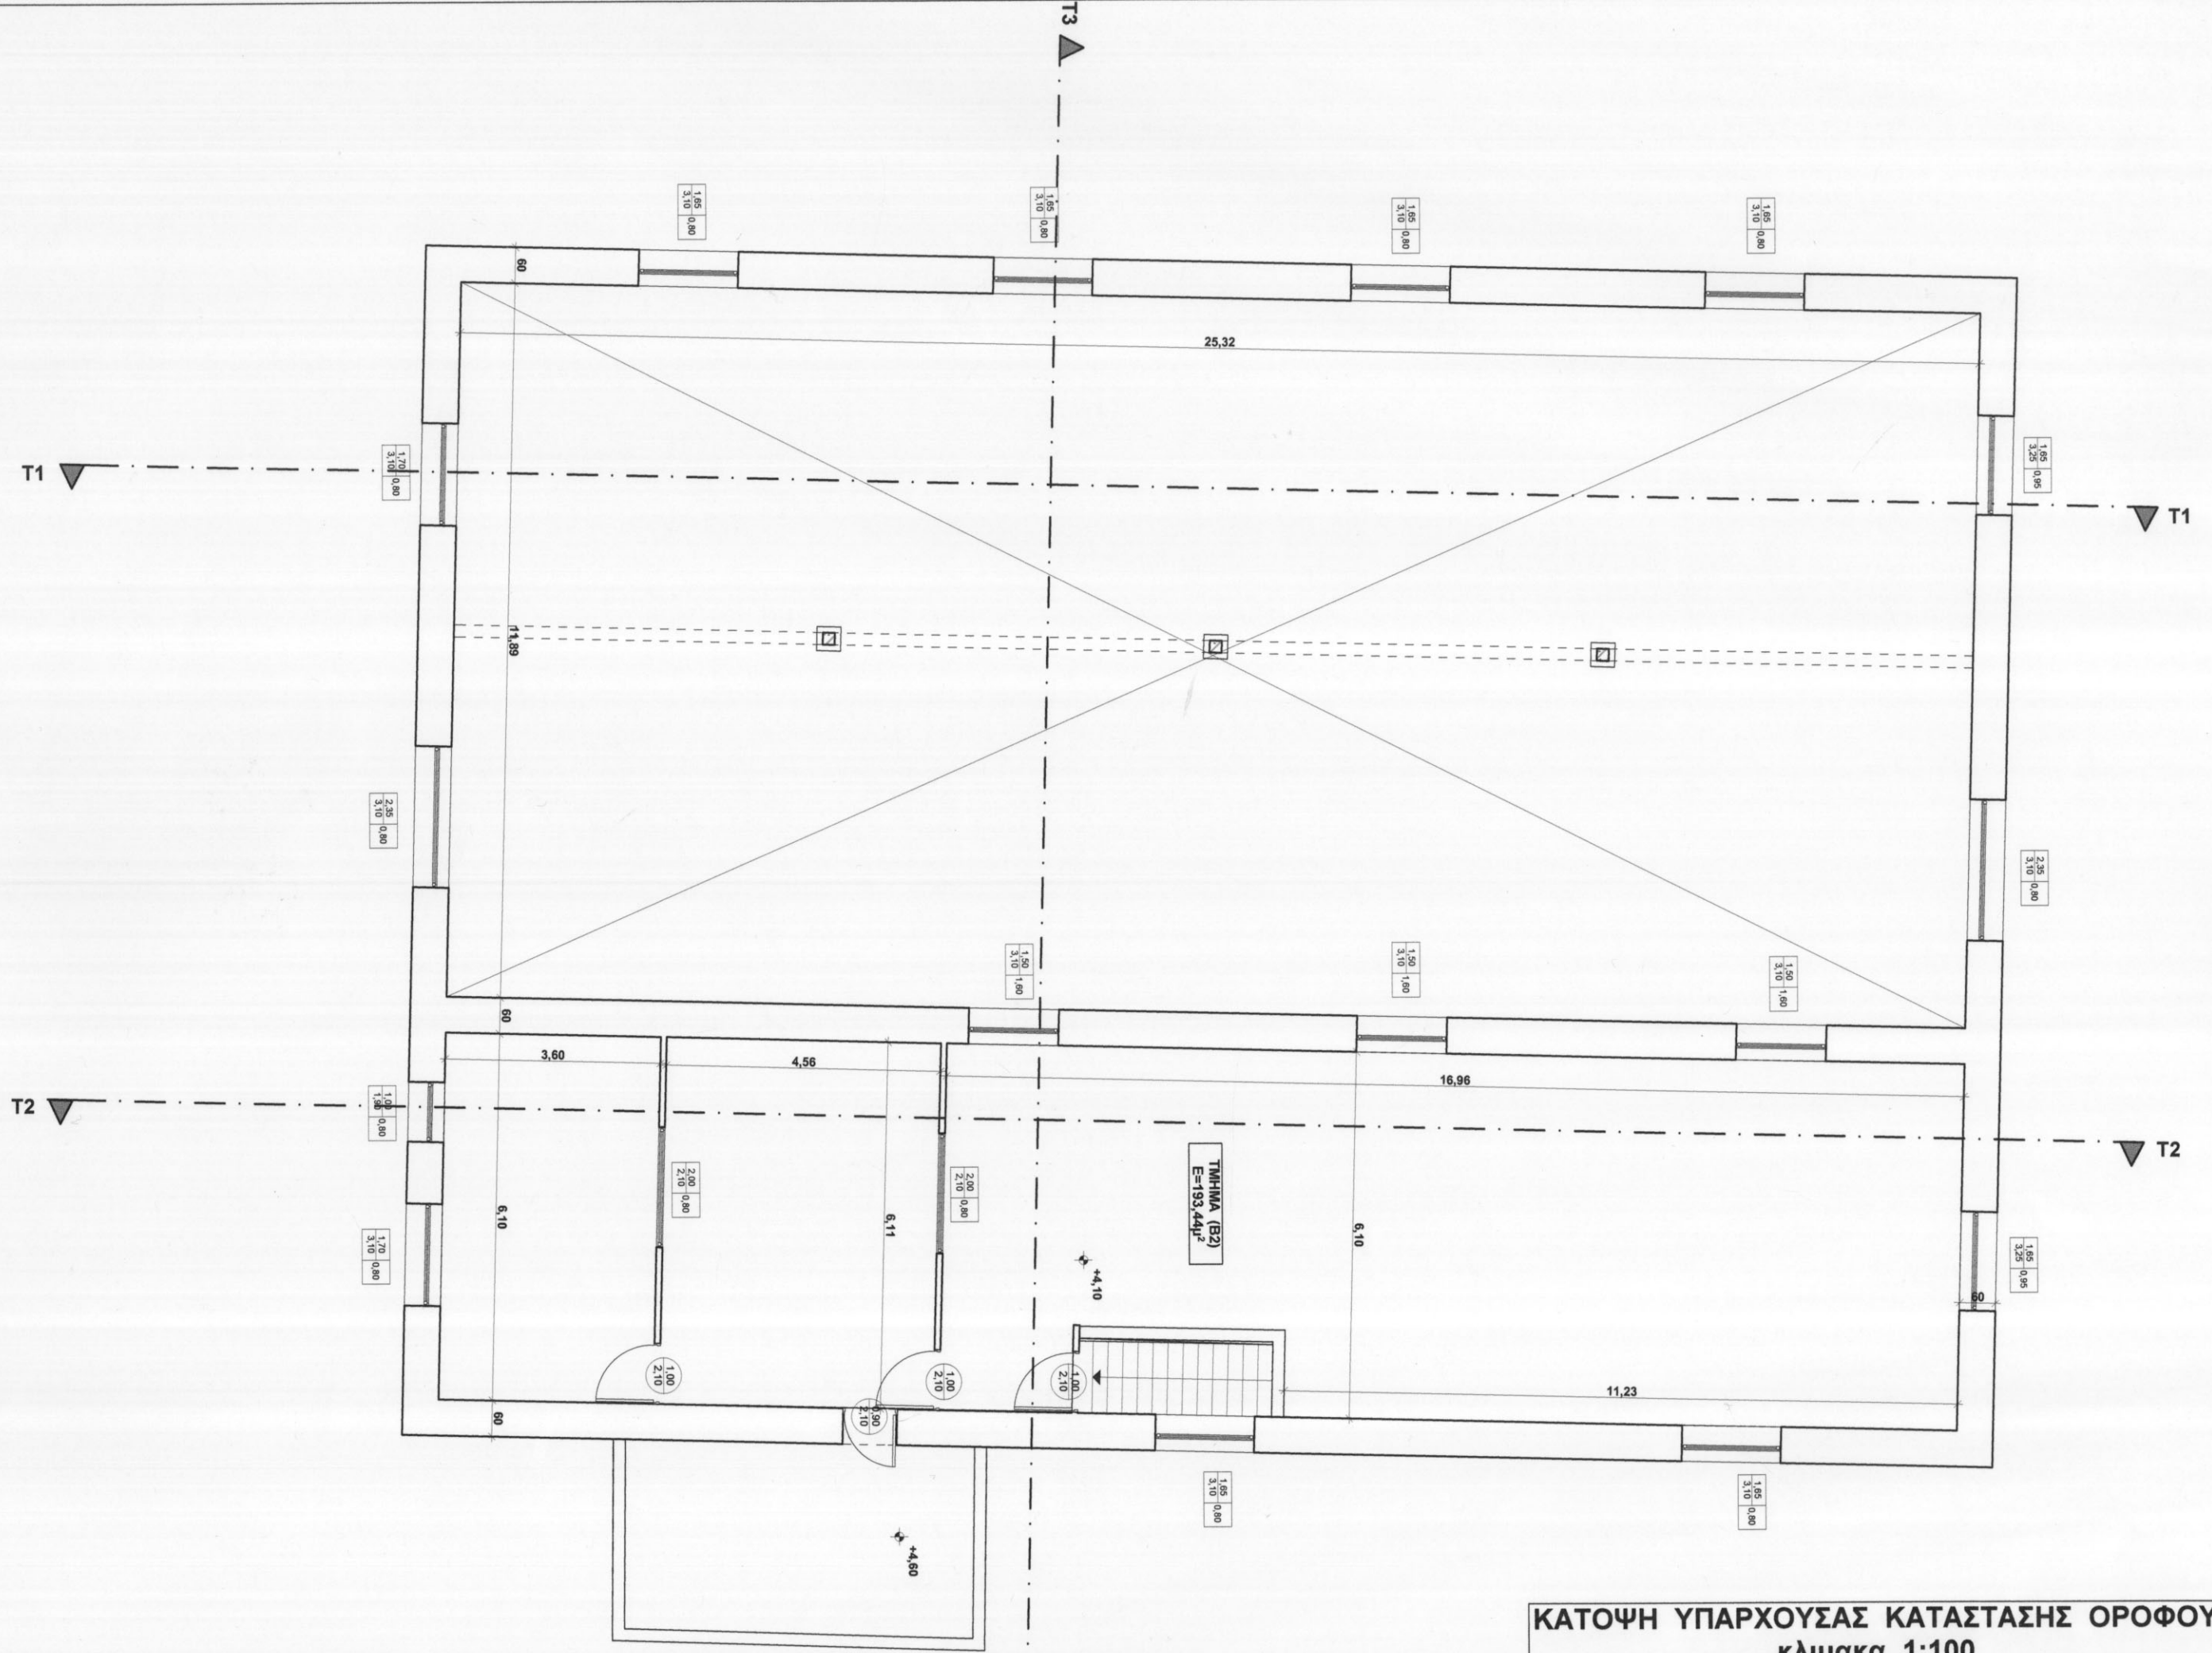


ΚΑΤΟΨΗ ΥΠΑΡΧΟΥΣΑΣ ΚΑΤΑΣΤΑΣΗΣ ΟΡΟΦΟΥ  
κλίμακα 1:100

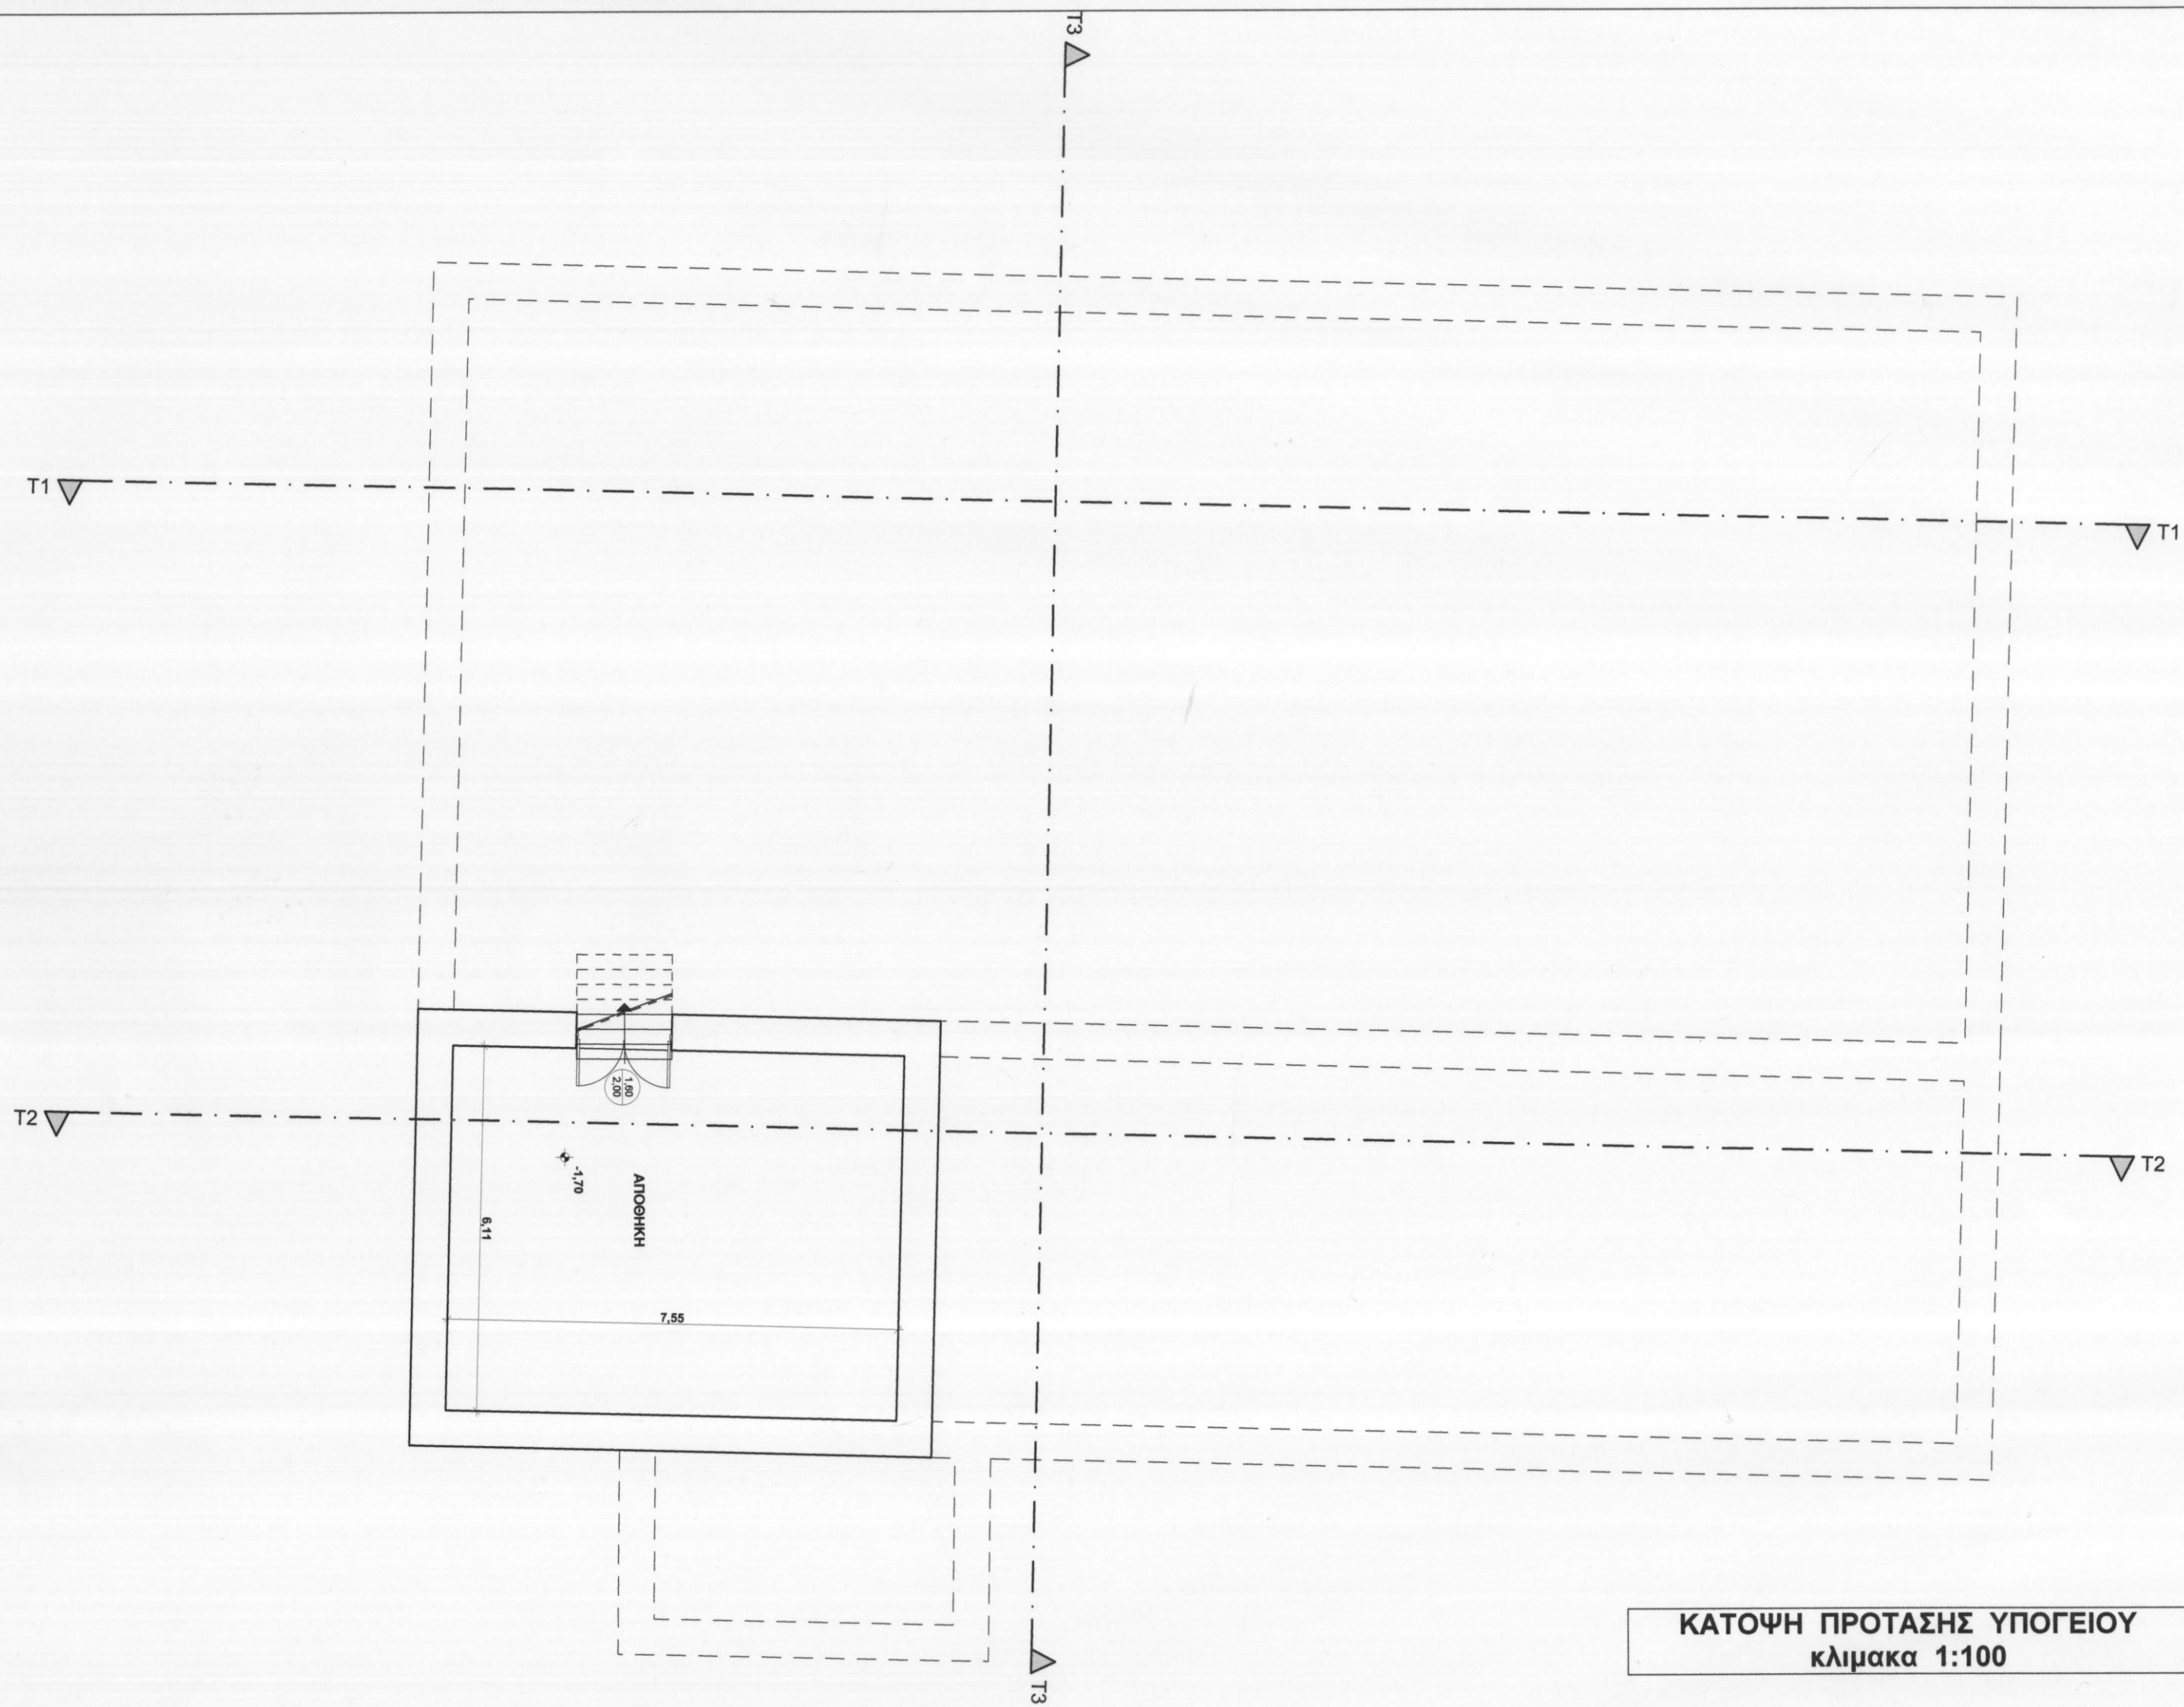


**ΚΑΤΟΨΗ ΠΡΟΤΑΣΗΣ ΥΠΟΓΕΙΟΥ**  
κλίμακα 1:100



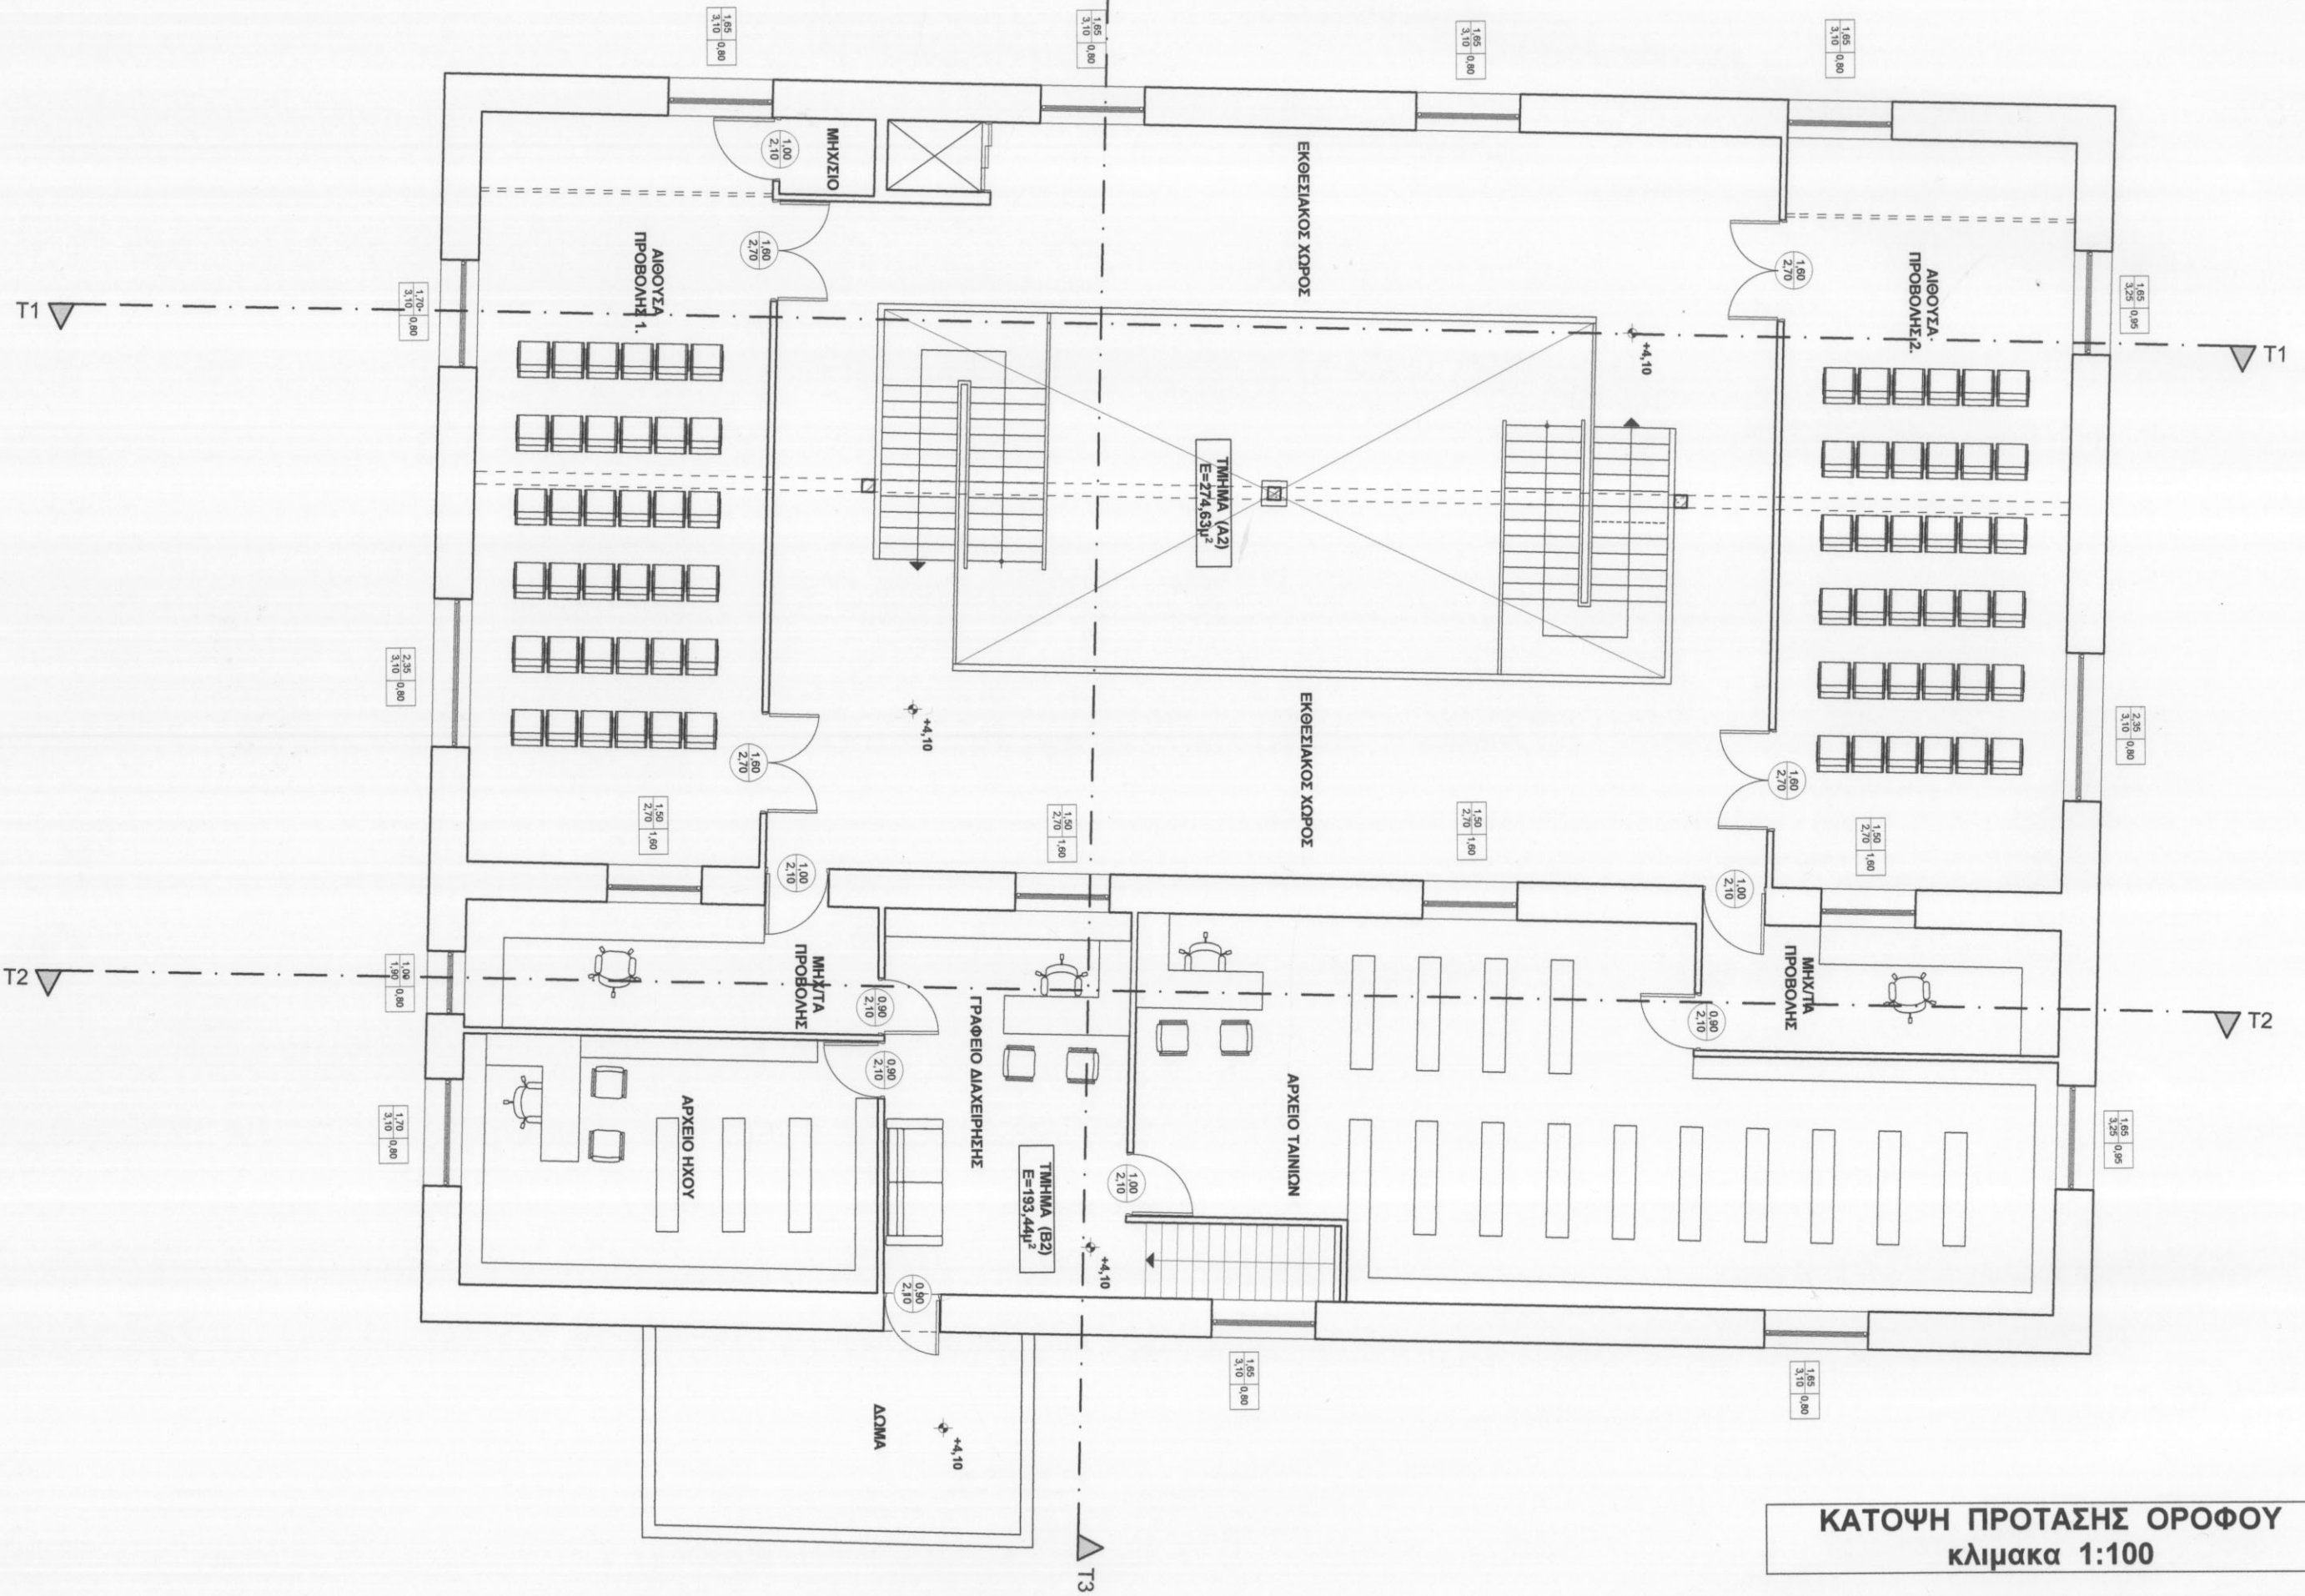


**ΚΑΤΟΨΗ ΠΡΟΤΑΣΗΣ ΟΡΟΦΟΥ**  
κλίμακα 1:100



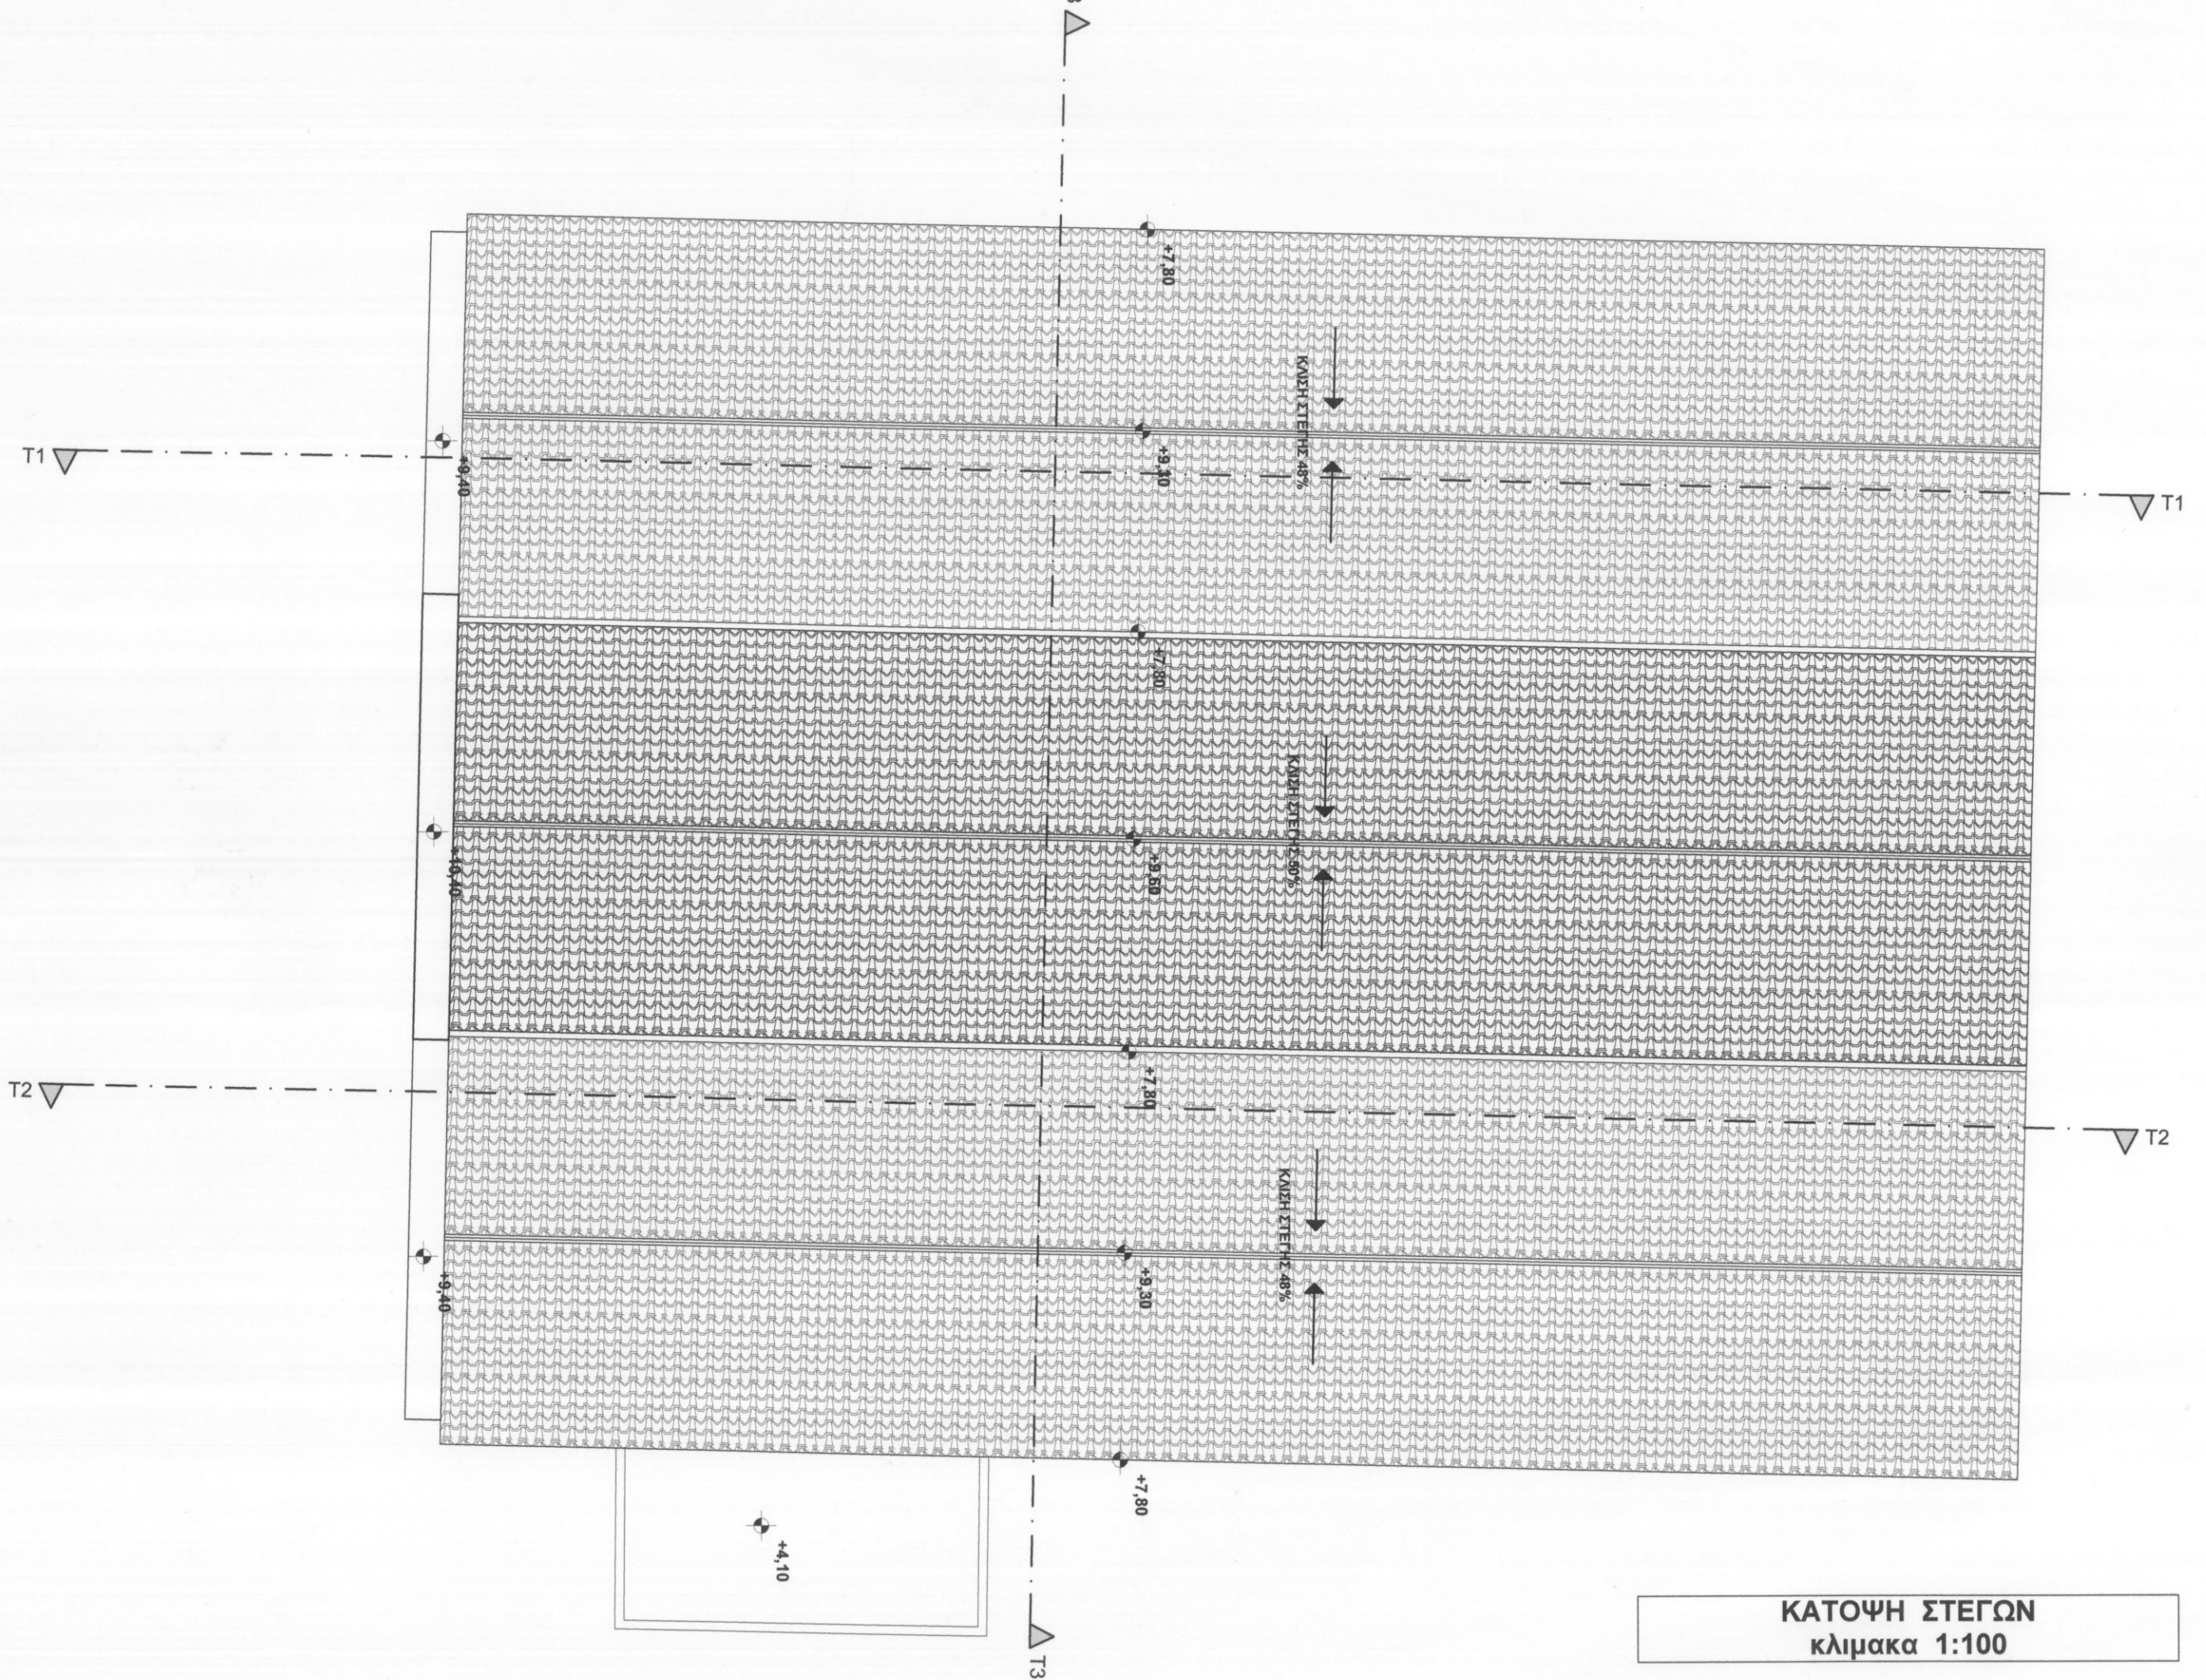

**ΚΑΤΟΨΗ ΣΤΕΓΩΝ**  
κλίμακα 1:100



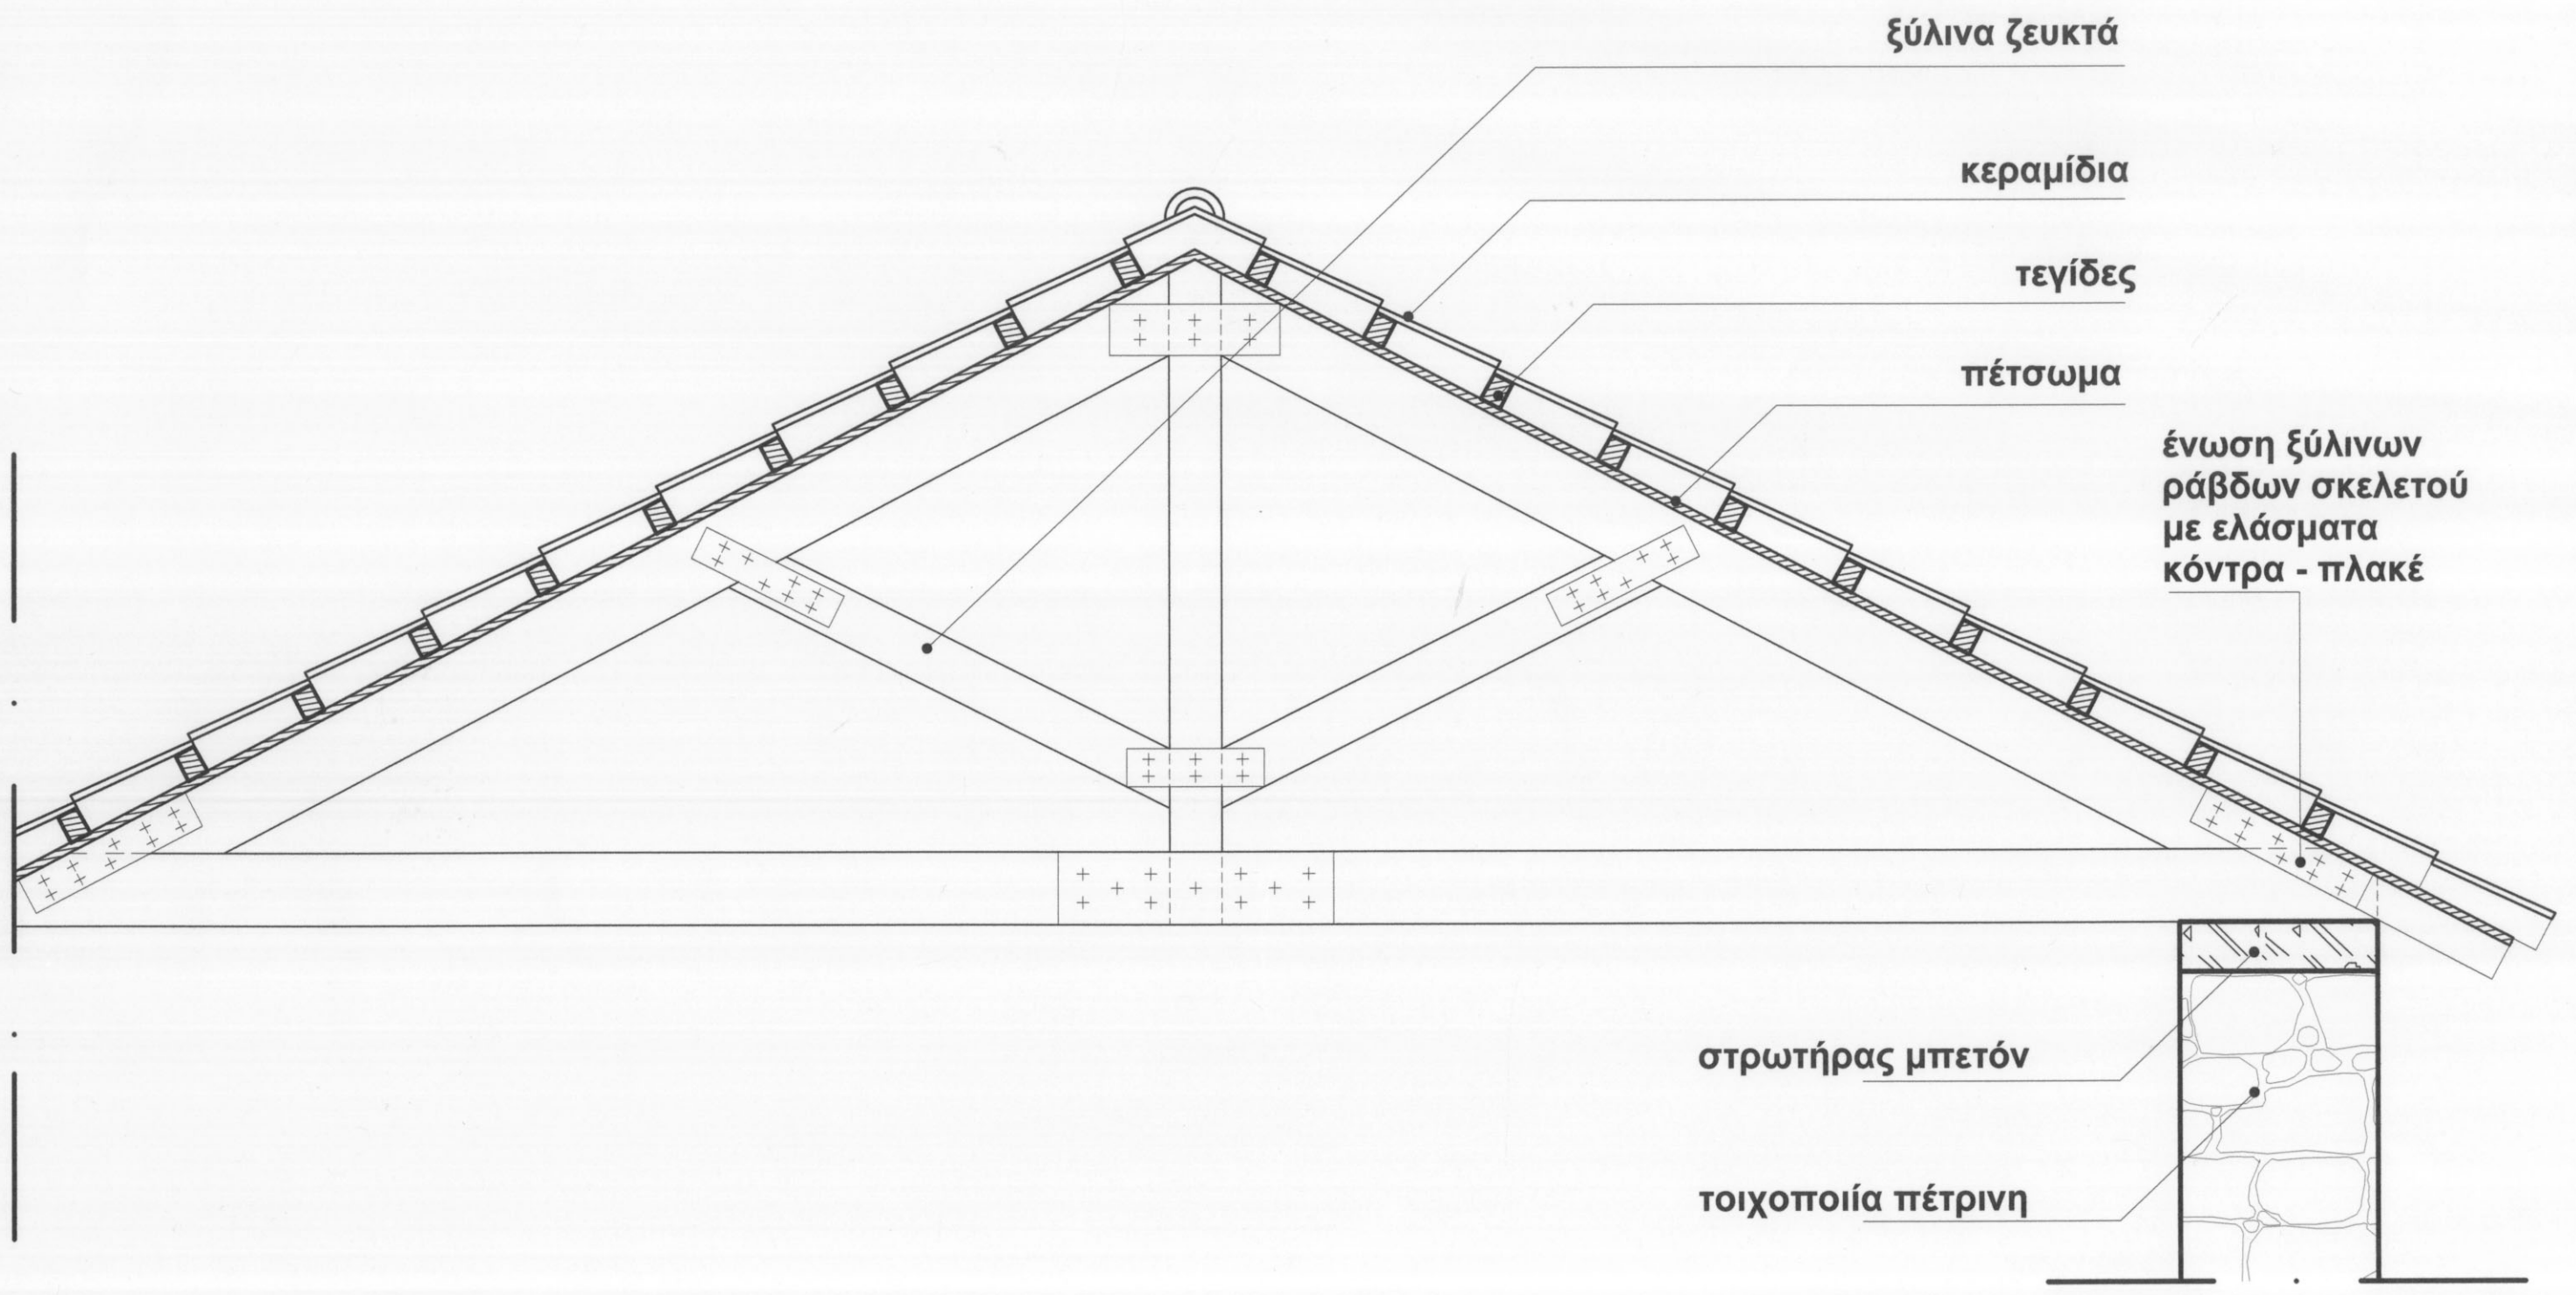

ξύλινα ζευκτά

κεραμίδια

τεγίδες

πέτσωμα

ένωση ξύλινων  
ράβδων σκελετού  
με ελάσματα  
κόντρα - πλακέ

στρωτήρας μπετόν

τοιχοποιία πέτρινη


**ΛΕΠΤΟΜΕΡΙΑ ΣΤΕΓΗΣ Λ1**  
κλίμακα 1:20

τοιχοποιία πέτρινη

μπετόν

υαλοστάσια  
μεταλλικό κούφωμα

**όψη ανοίγματος**

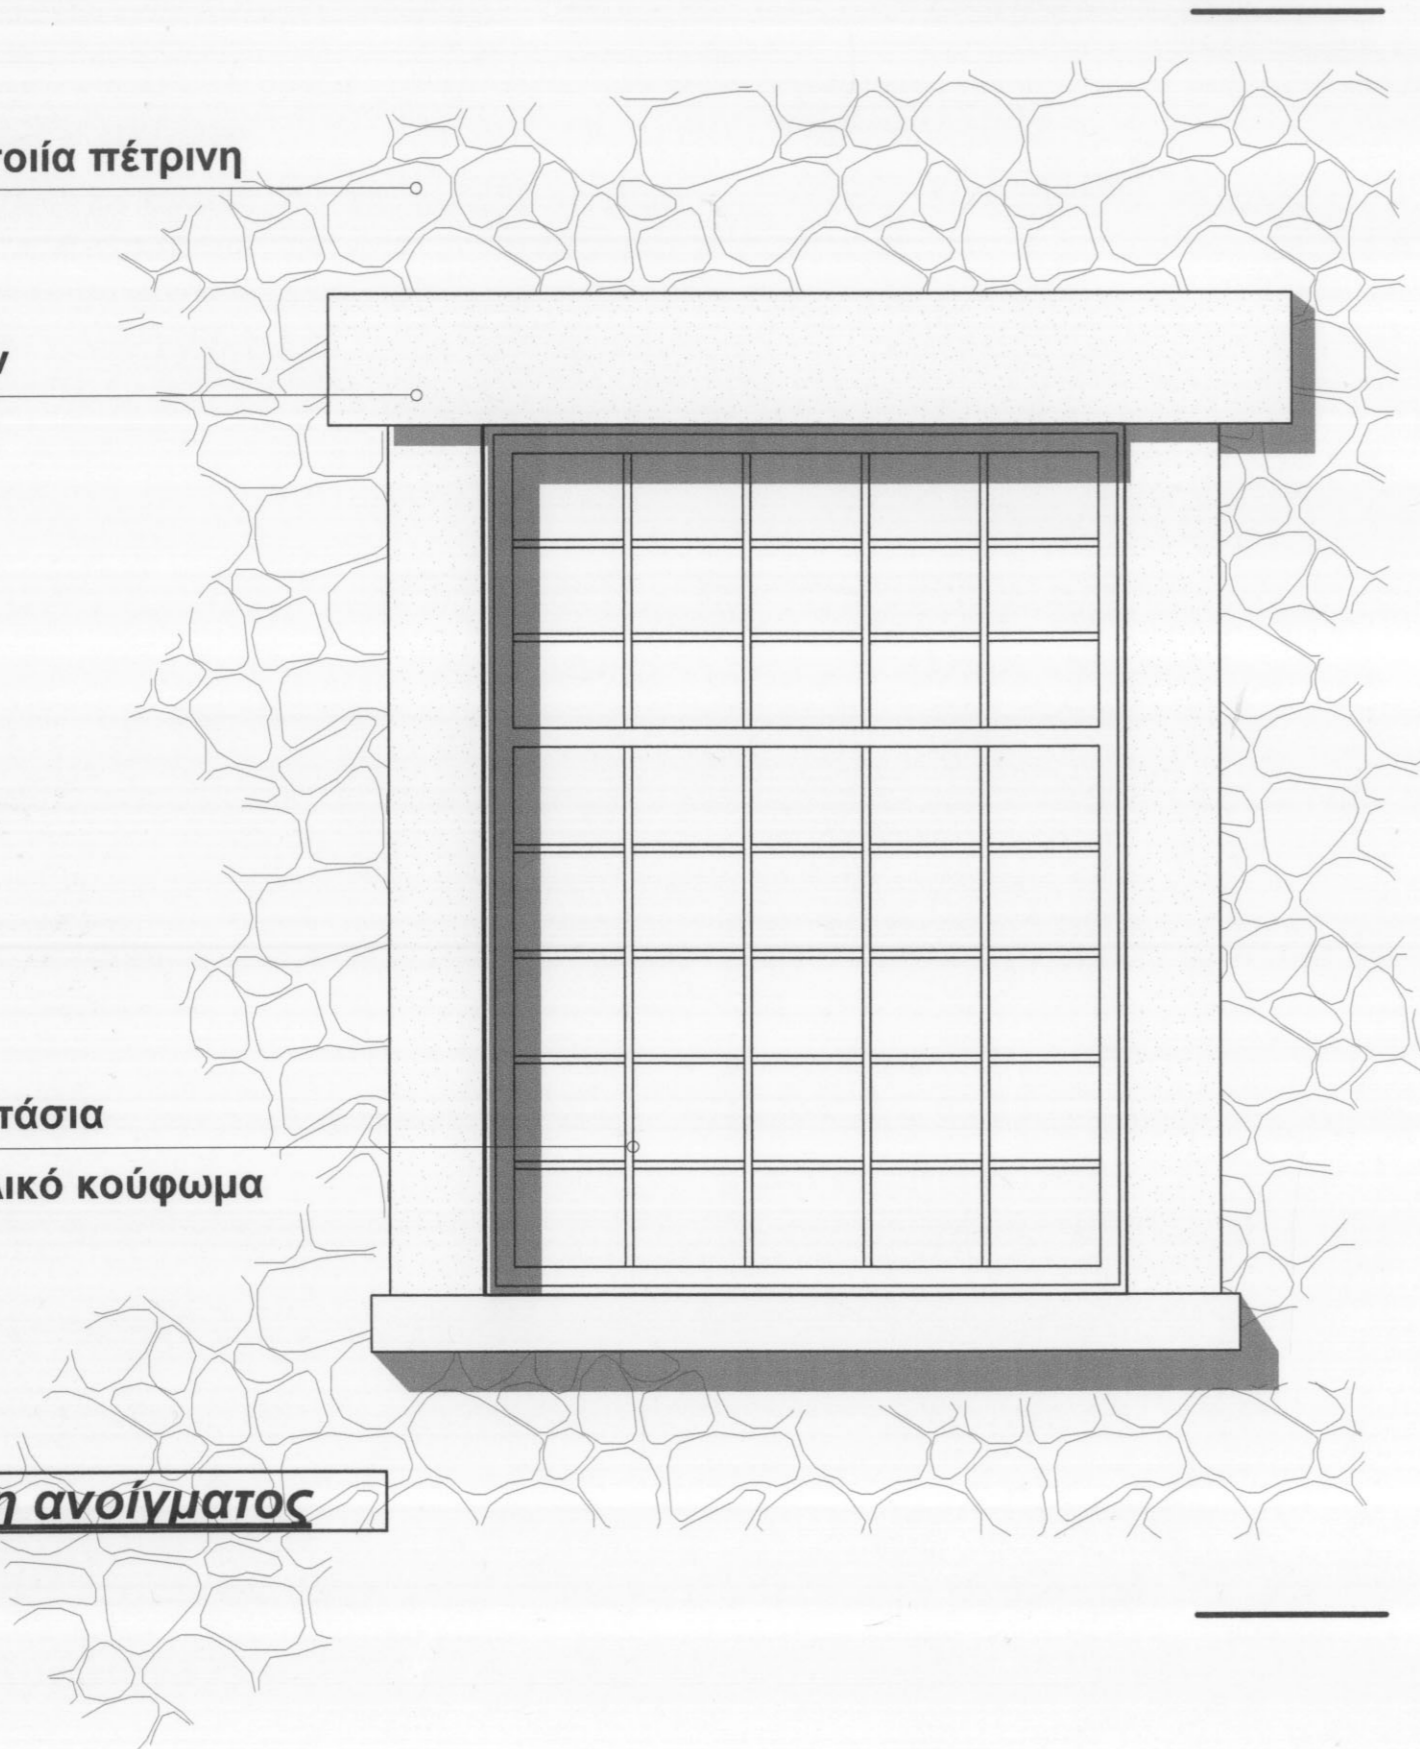


τοιχοποιία πέτρινη

στρωτήρας μπετόν

μεταλλικό κούφωμα

**τομή ανοίγματος**

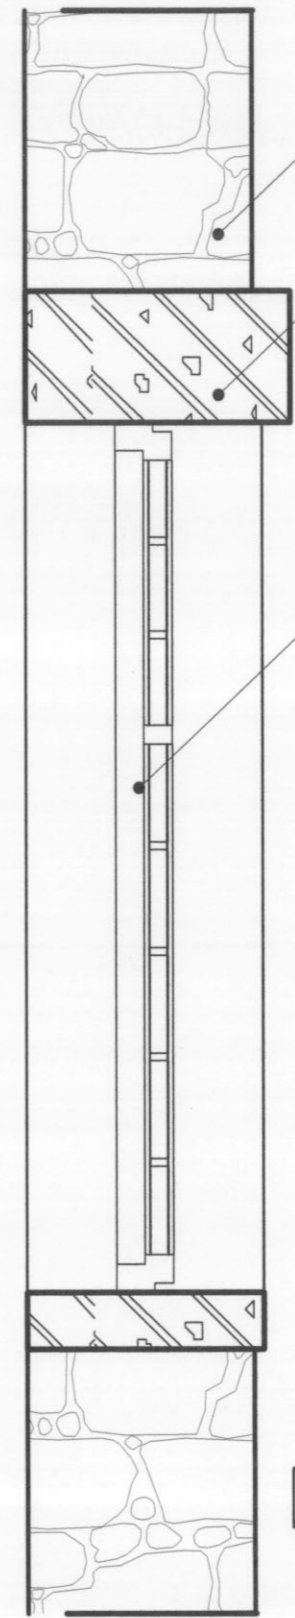

**ΛΕΠΤΟΜΕΡΙΑ ΑΝΟΙΓΜΑΤΟΣ Λ2**  
κλίμακα 1:20






ΠΡΟΤΑΣΗ ΝΟΤΙΑΣ ΟΨΗΣ  
κλίμακα 1:100




ΠΡΟΤΑΣΗ ΠΡΟΣΟΨΗΣ (ΒΟΡΕΙΑ ΟΨΗ)  
κλίμακα 1:100

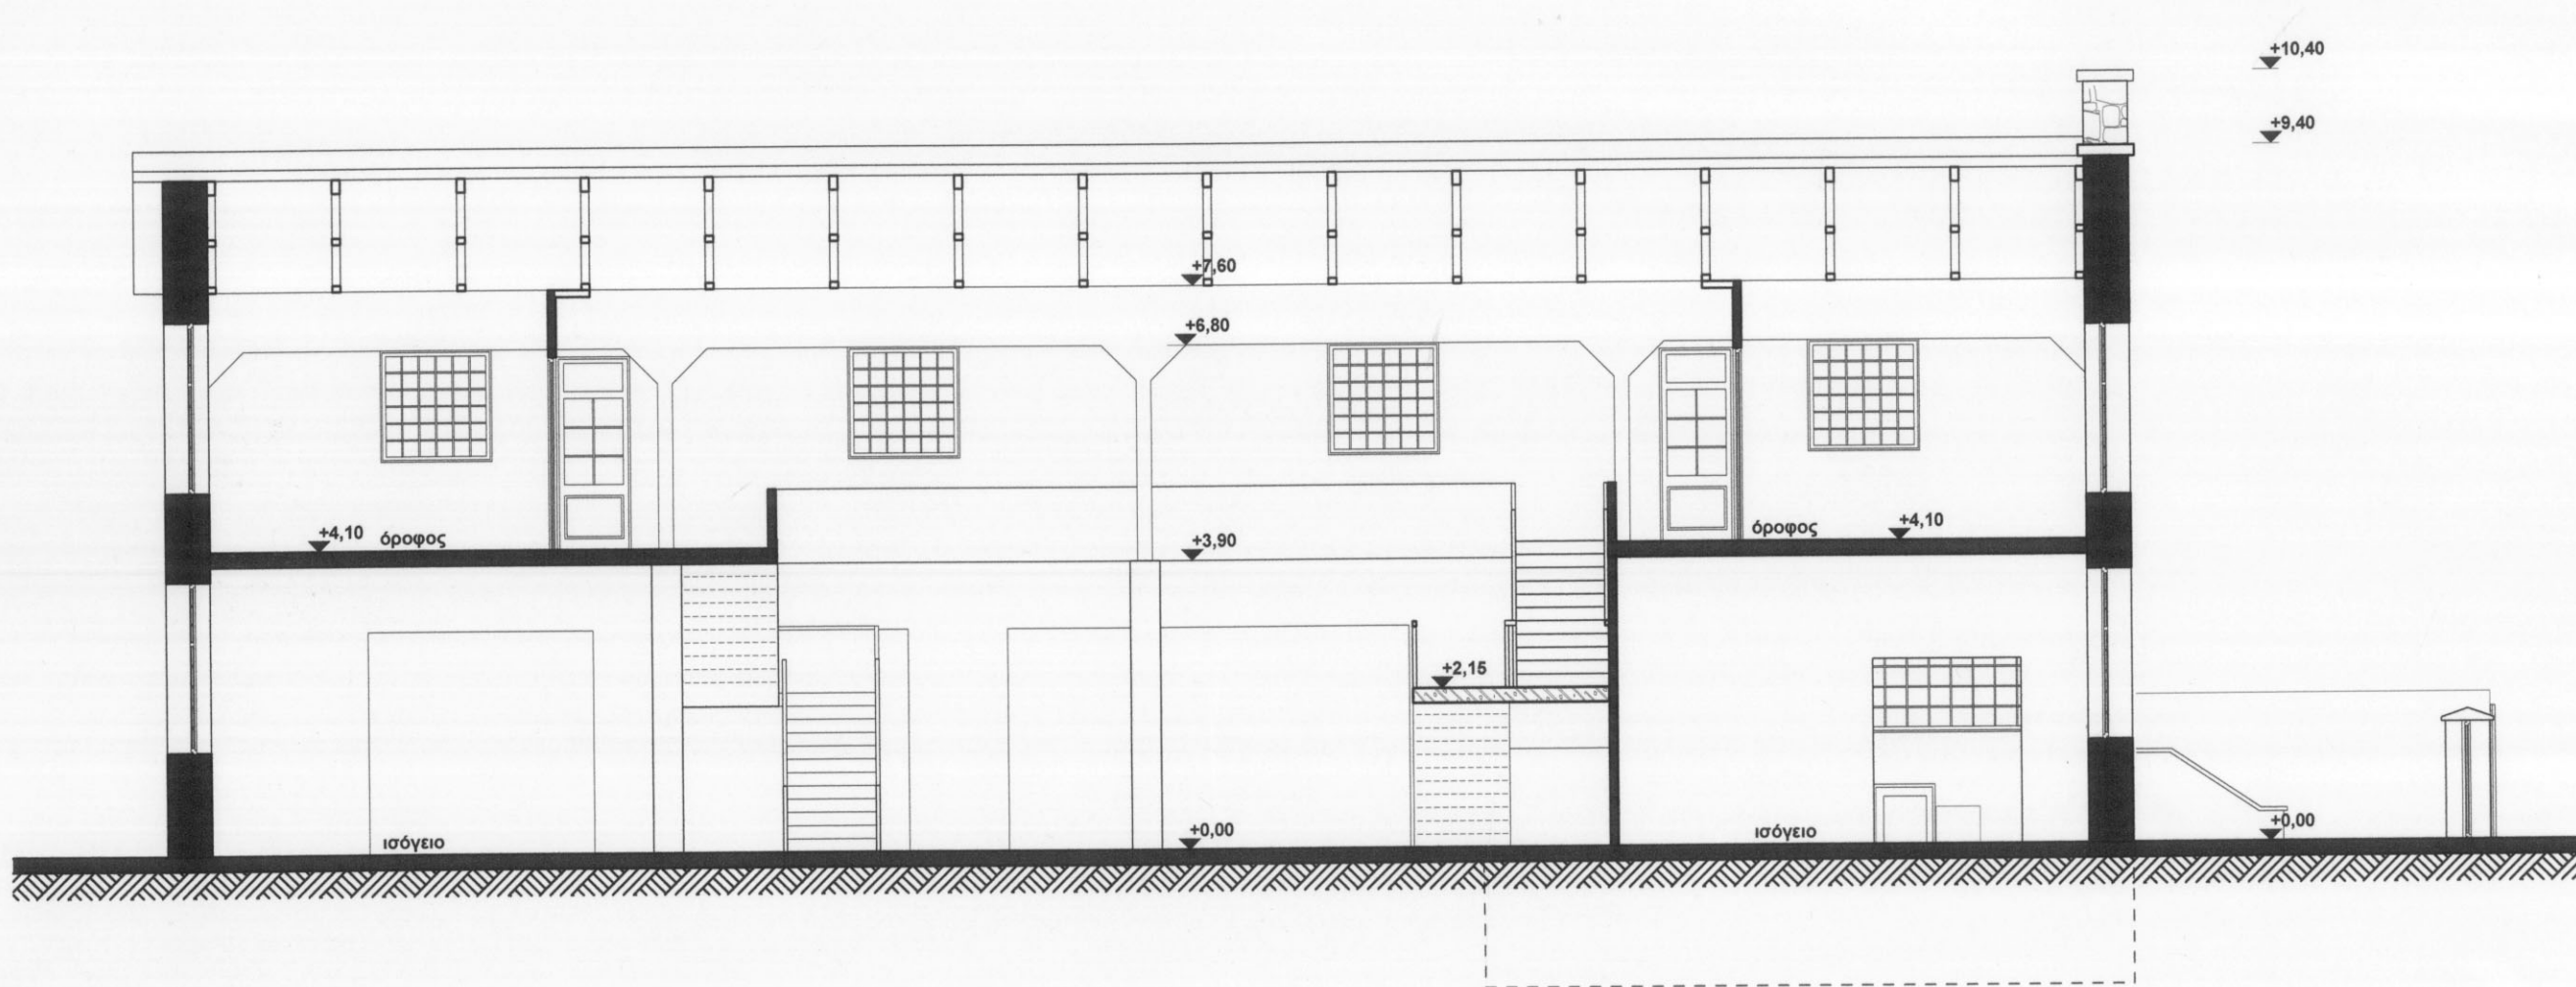


ΤΟΜΗ Τ1-Τ1 (ΠΡΟΤΑΣΗ)  
κλίμακα 1:100




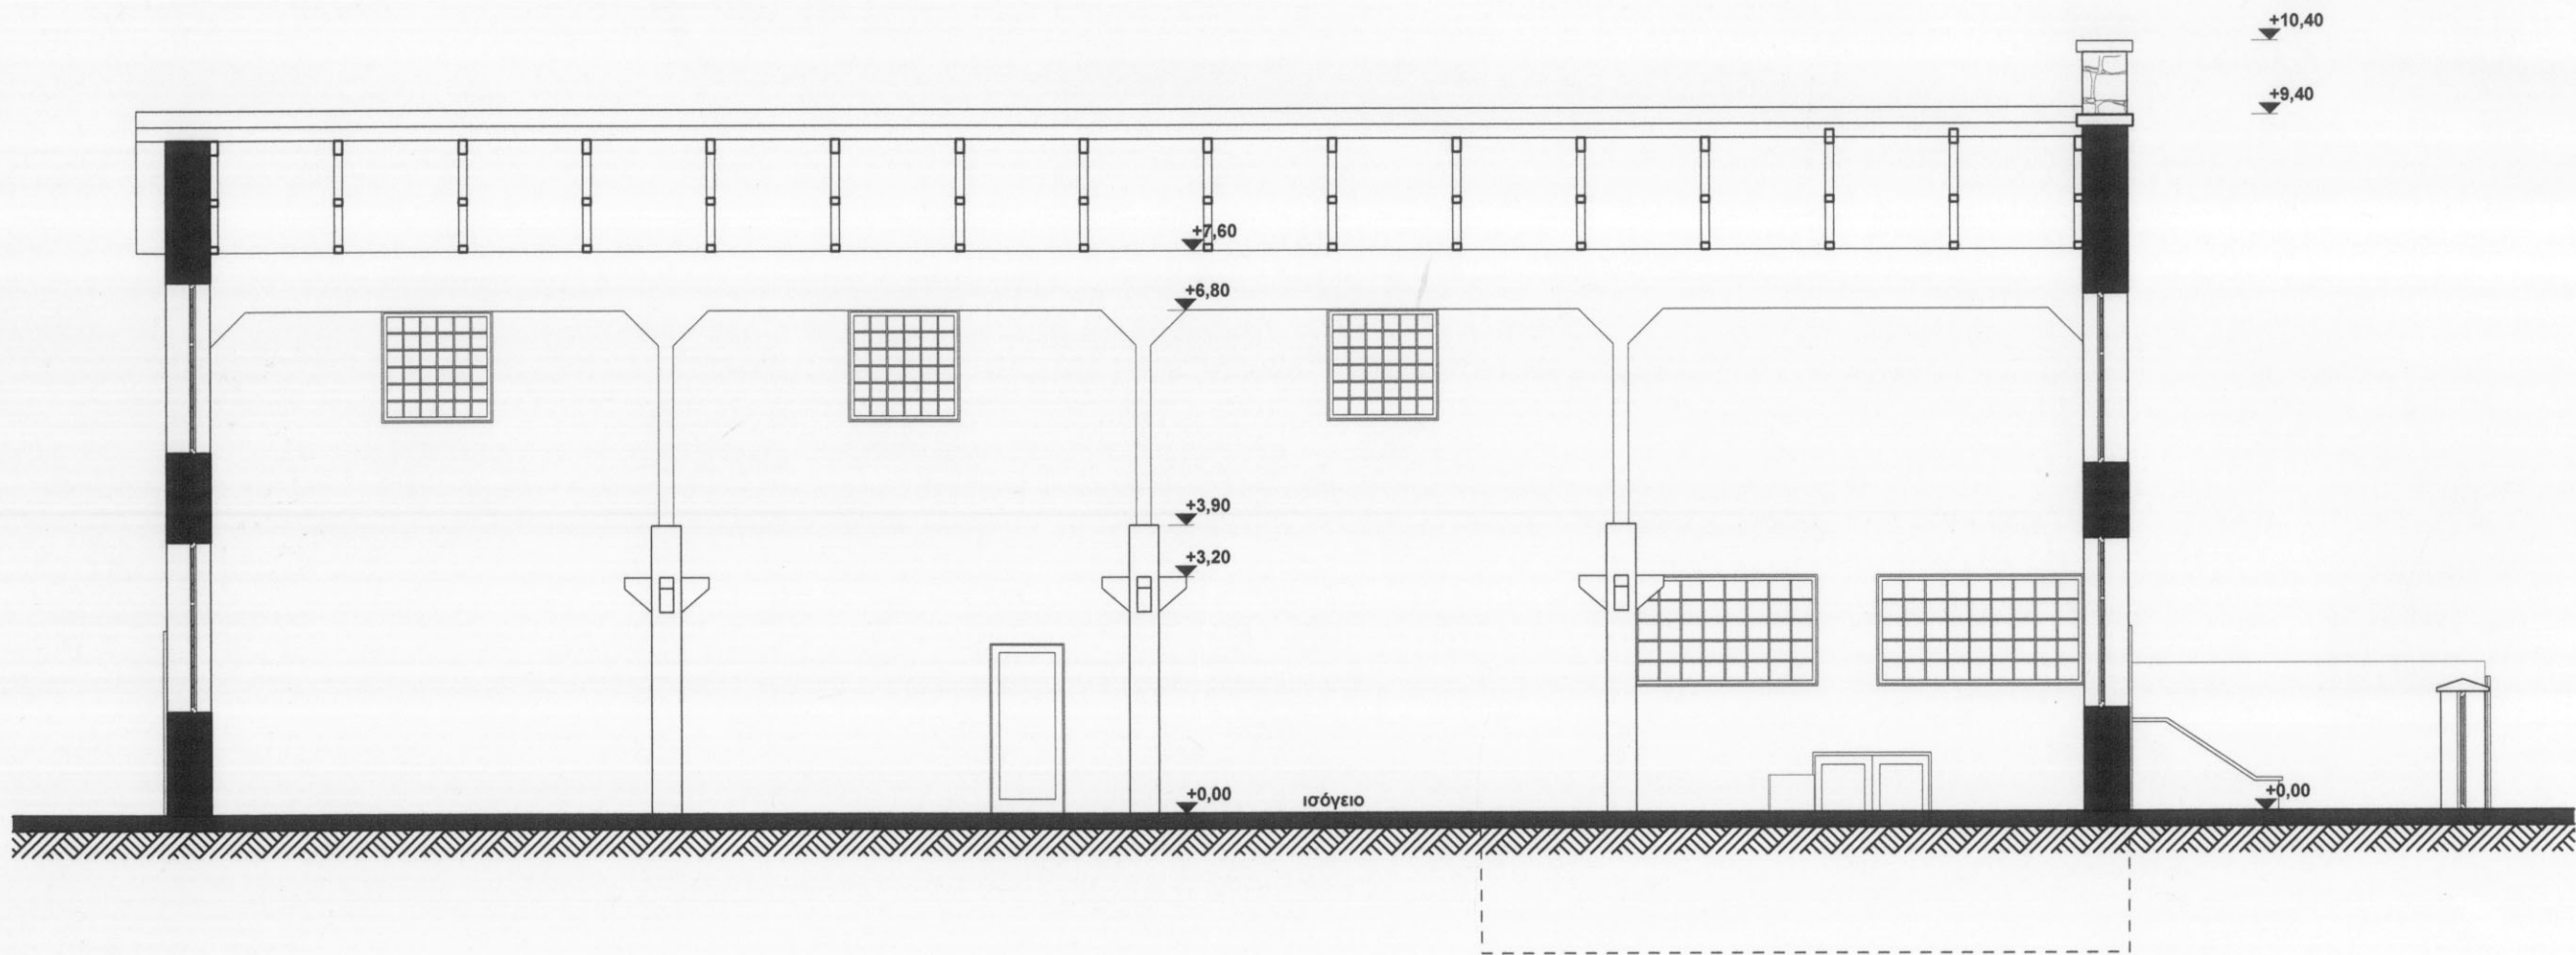

ΤΟΜΗΣ Τ1-Τ1 (ΥΠΑΡΧΟΥΣΑ ΚΑΤΑΣΤΑΣΗ)  
κλίμακα 1:100

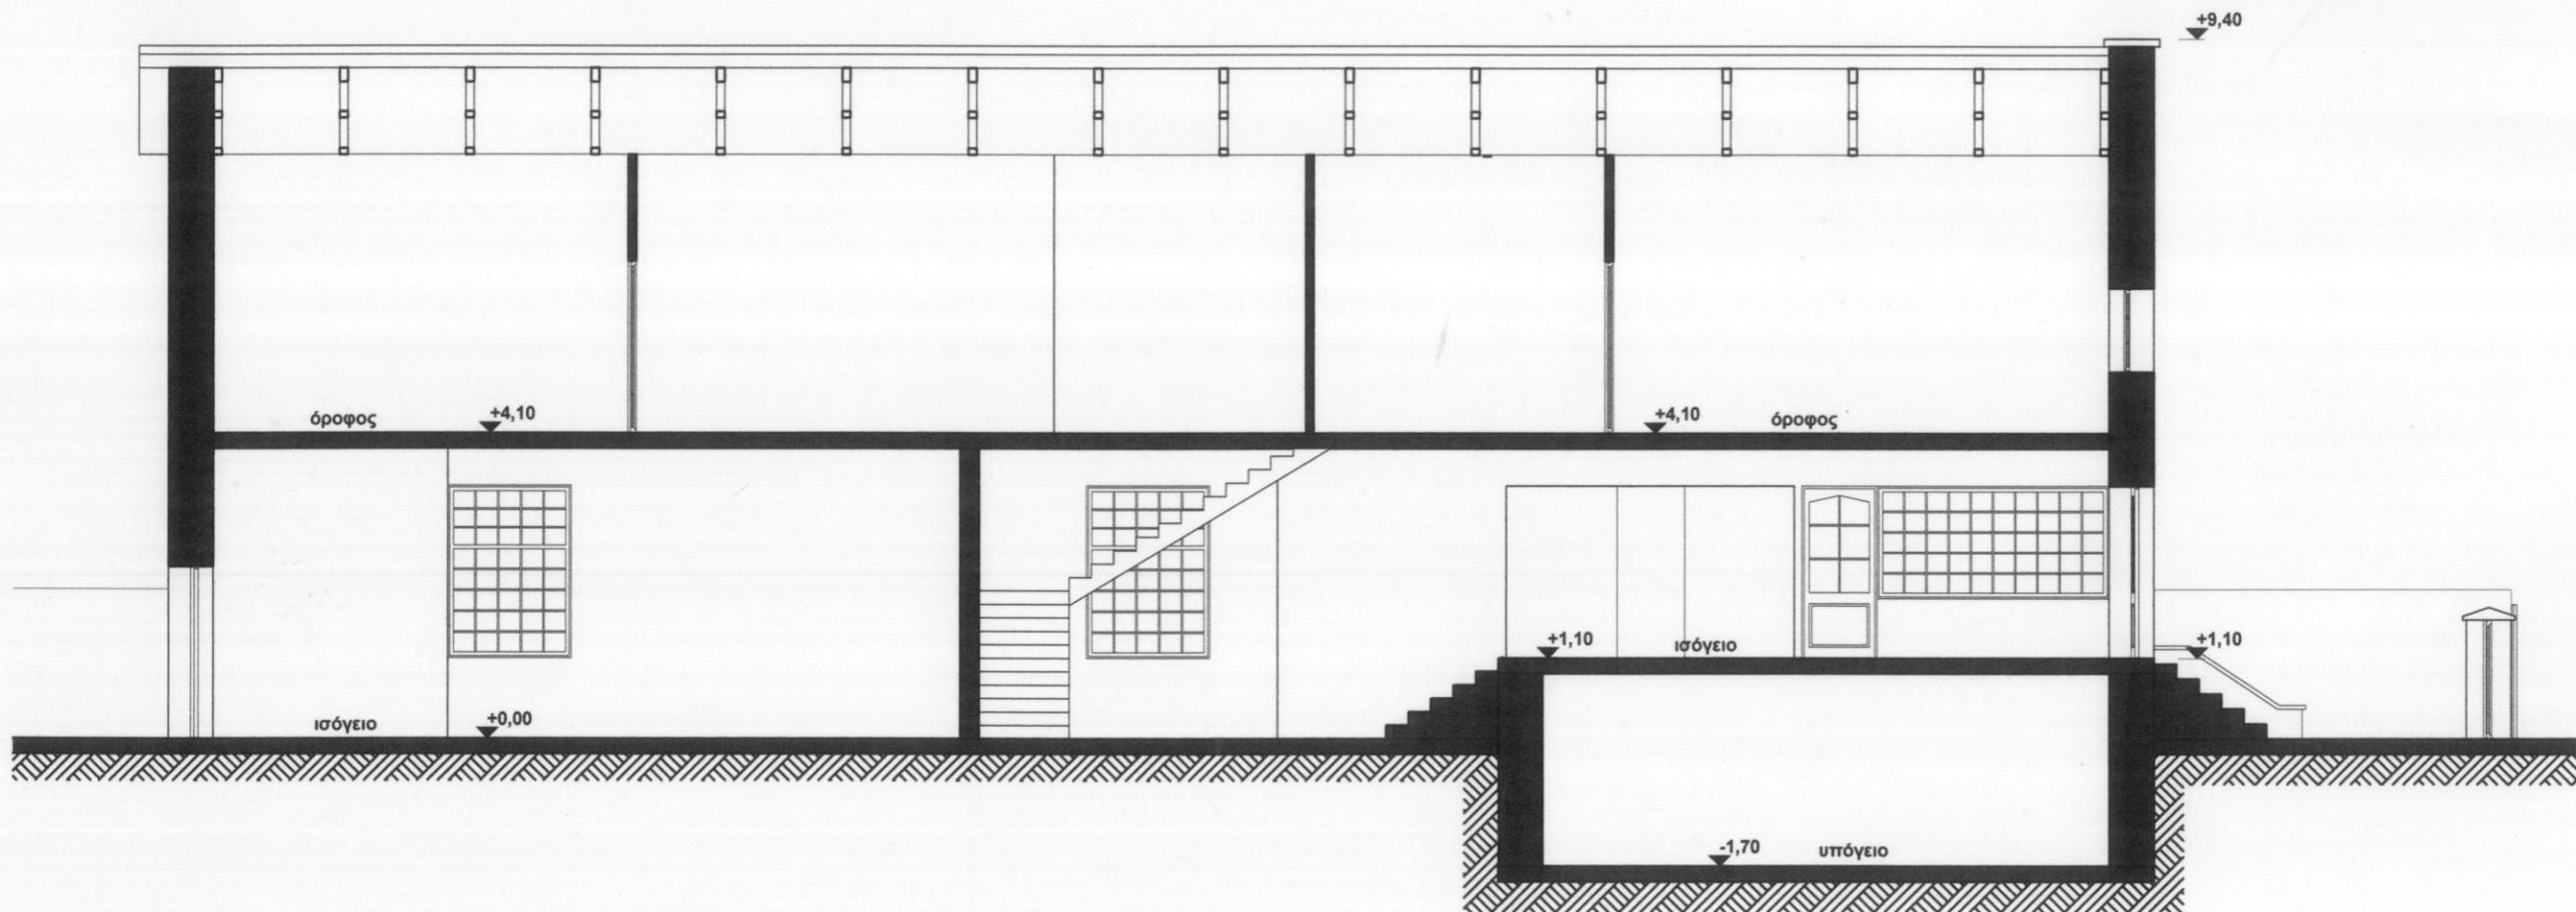


ΤΟΜΗ Τ2-Τ2 (ΠΡΟΤΑΣΗ)  
κλίμακα 1:100

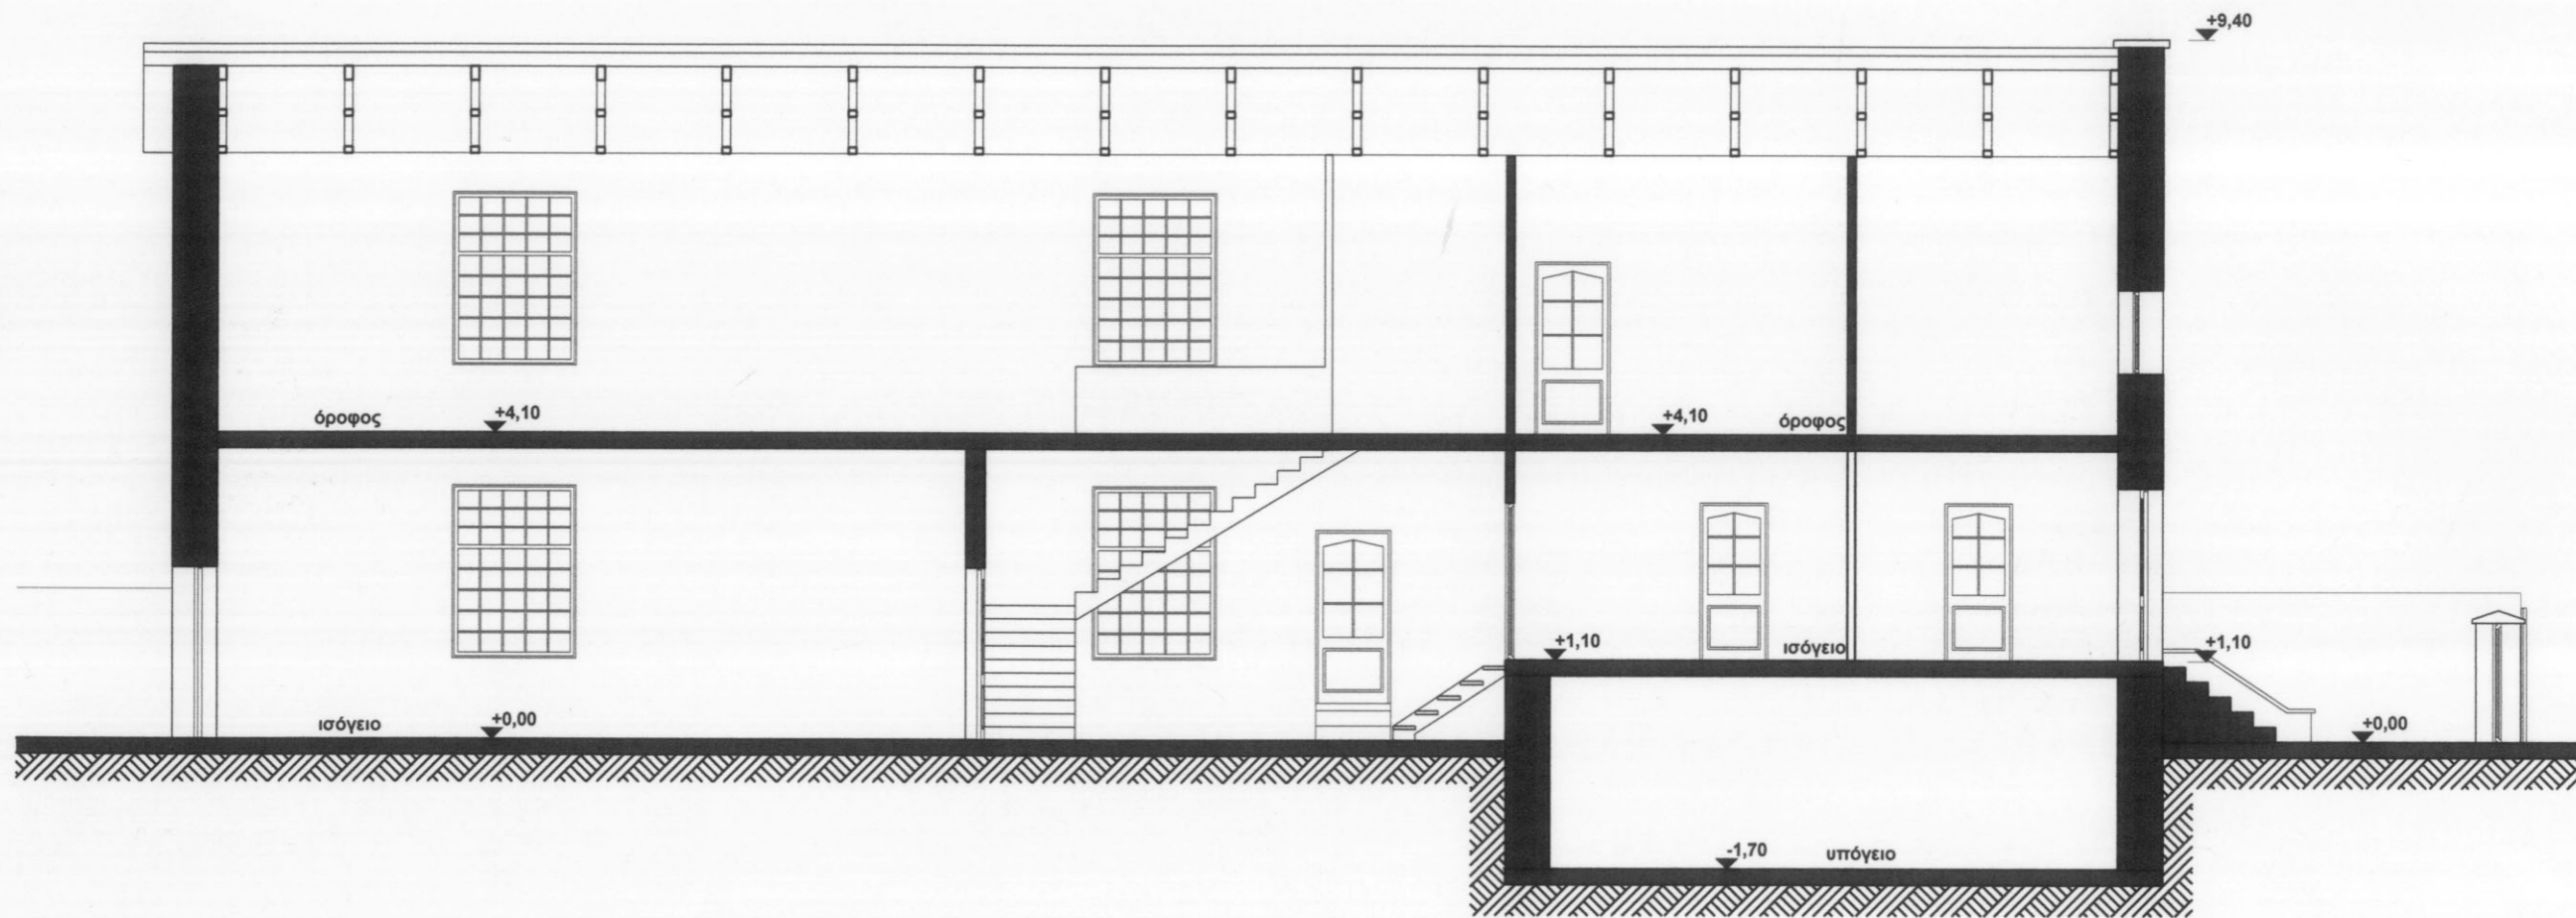


ΤΟΜΗΣ Τ2-Τ2 (ΥΠΑΡΧΟΥΣΑ ΚΑΤΑΣΤΑΣΗ)  
κλίμακα 1:100



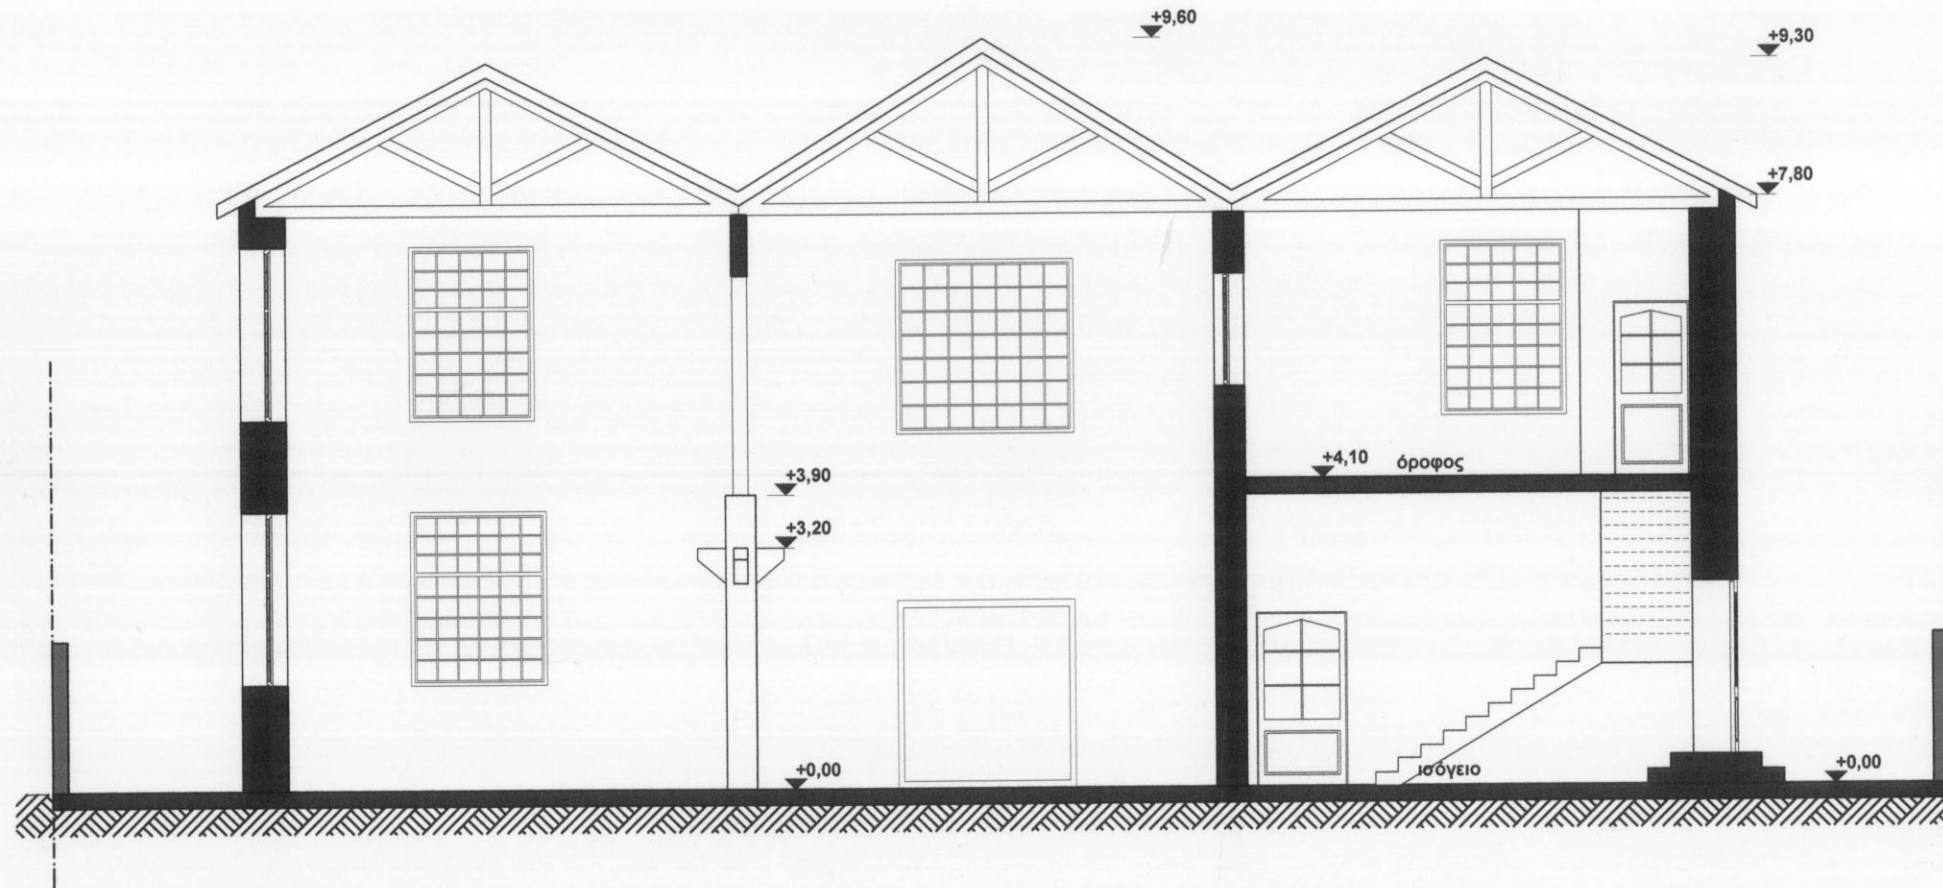

ΤΟΜΗΣ Τ3-Τ3 (ΥΠΑΡΧΟΥΣΑ ΚΑΤΑΣΤΑΣΗ)  
κλίμακα 1:100

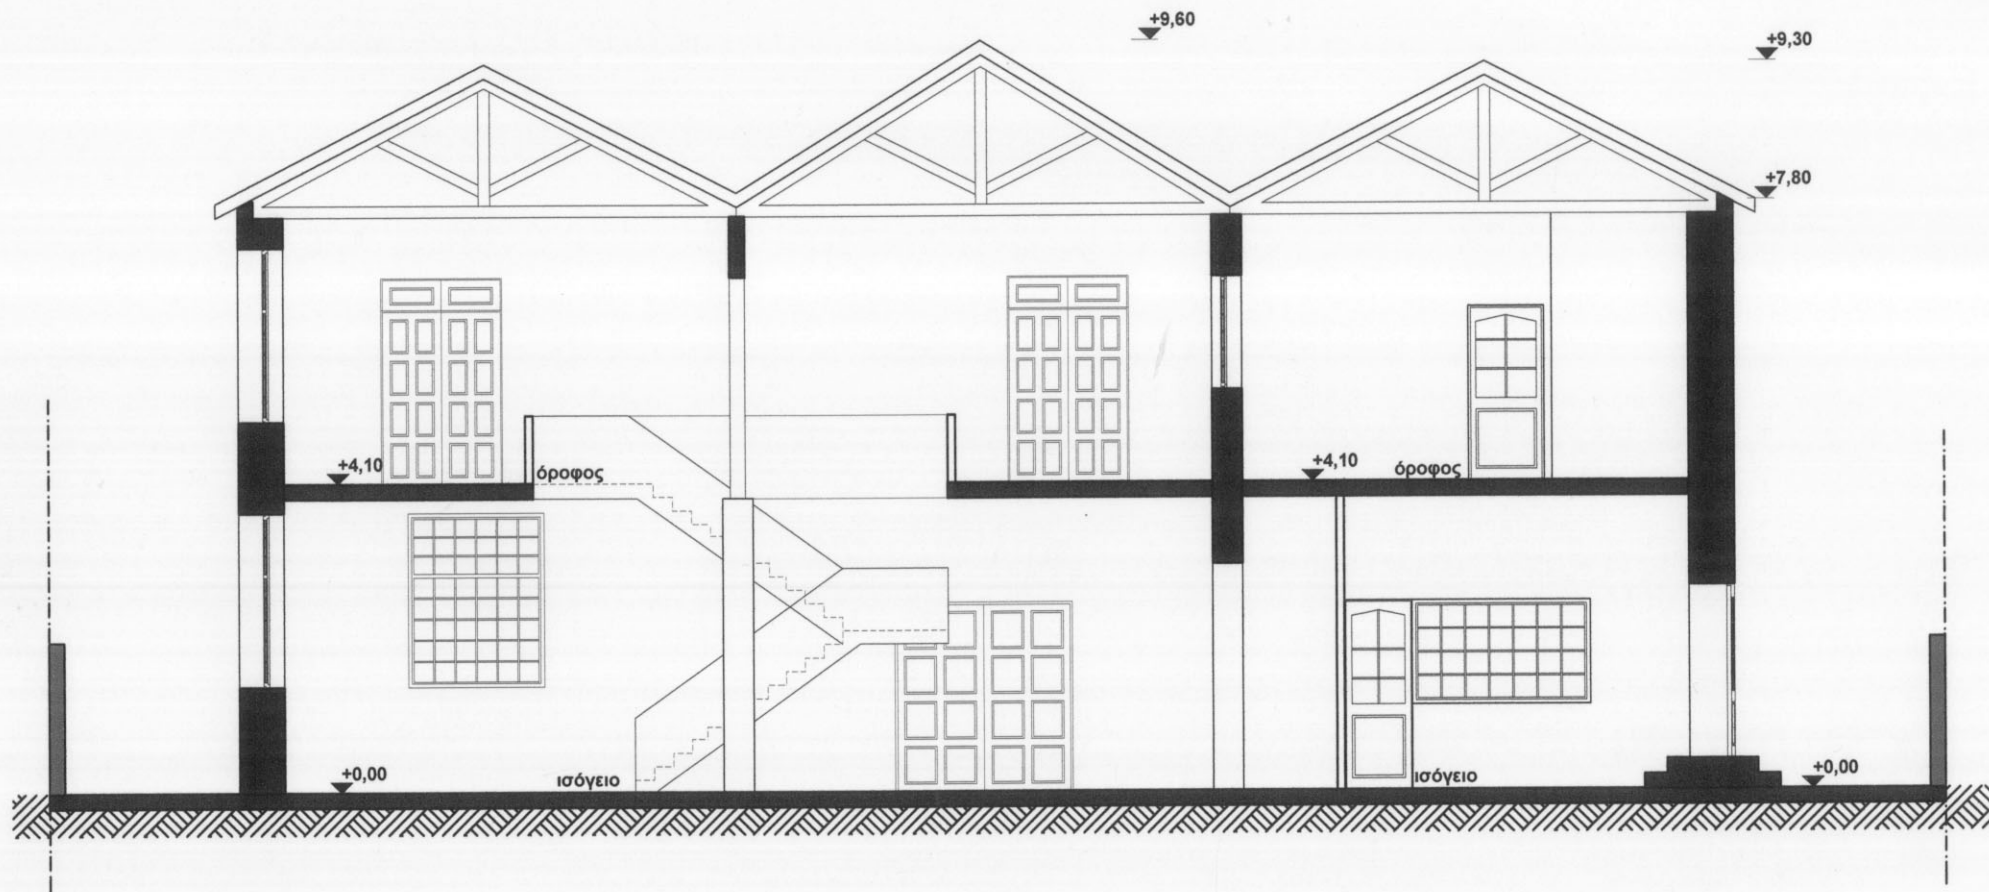

ΤΟΜΗ Τ3-Τ3 (ΠΡΟΤΑΣΗ)  
κλίμακα 1:100

