




Οψη Α

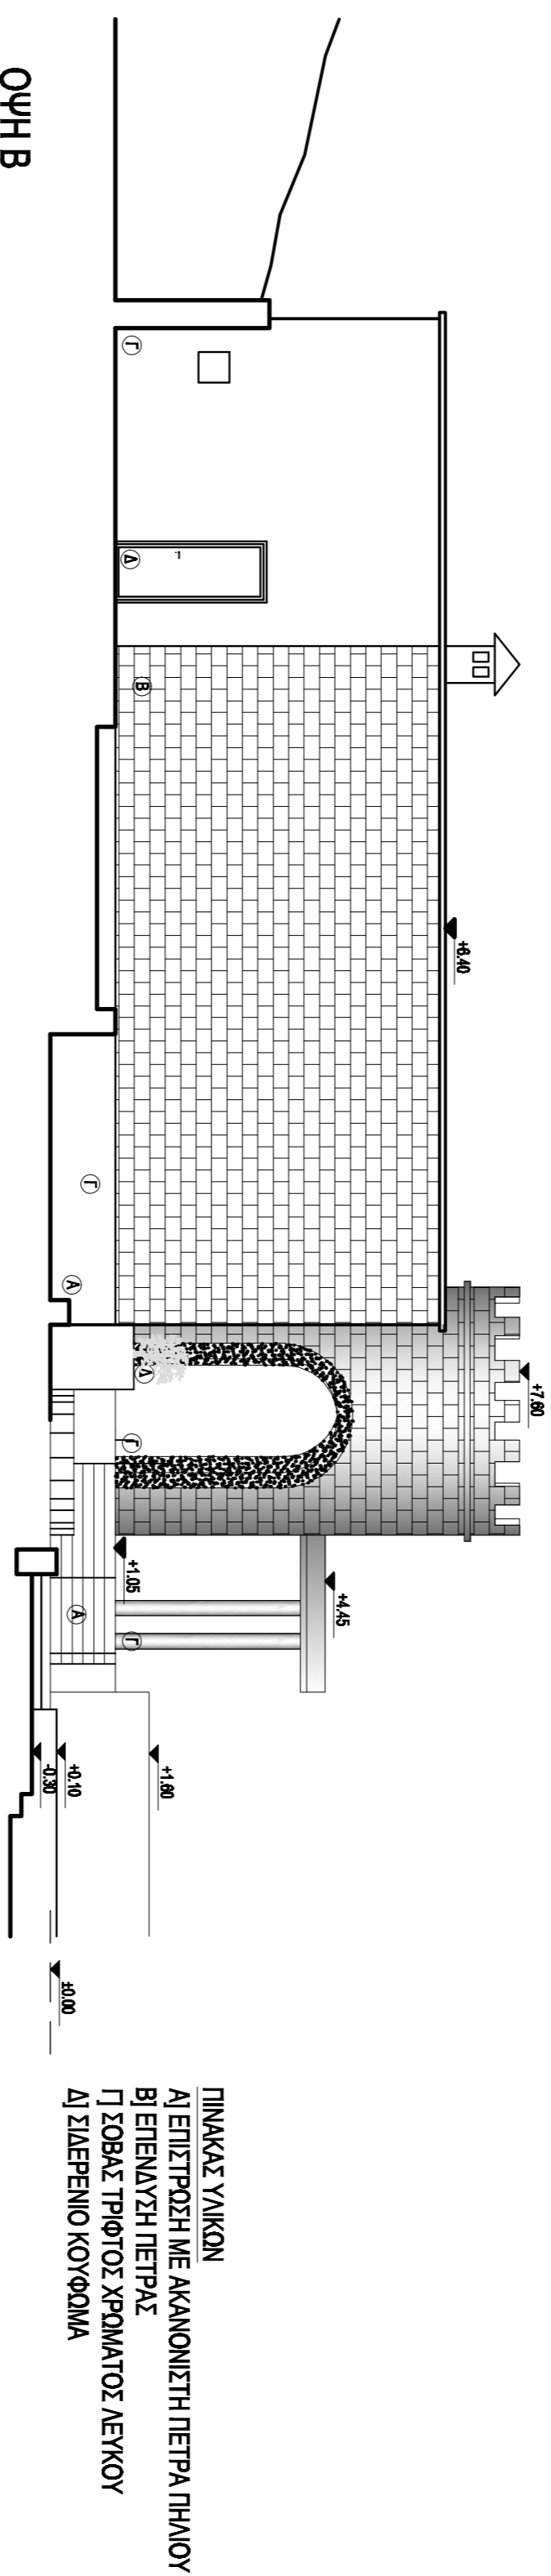

Οψη Β

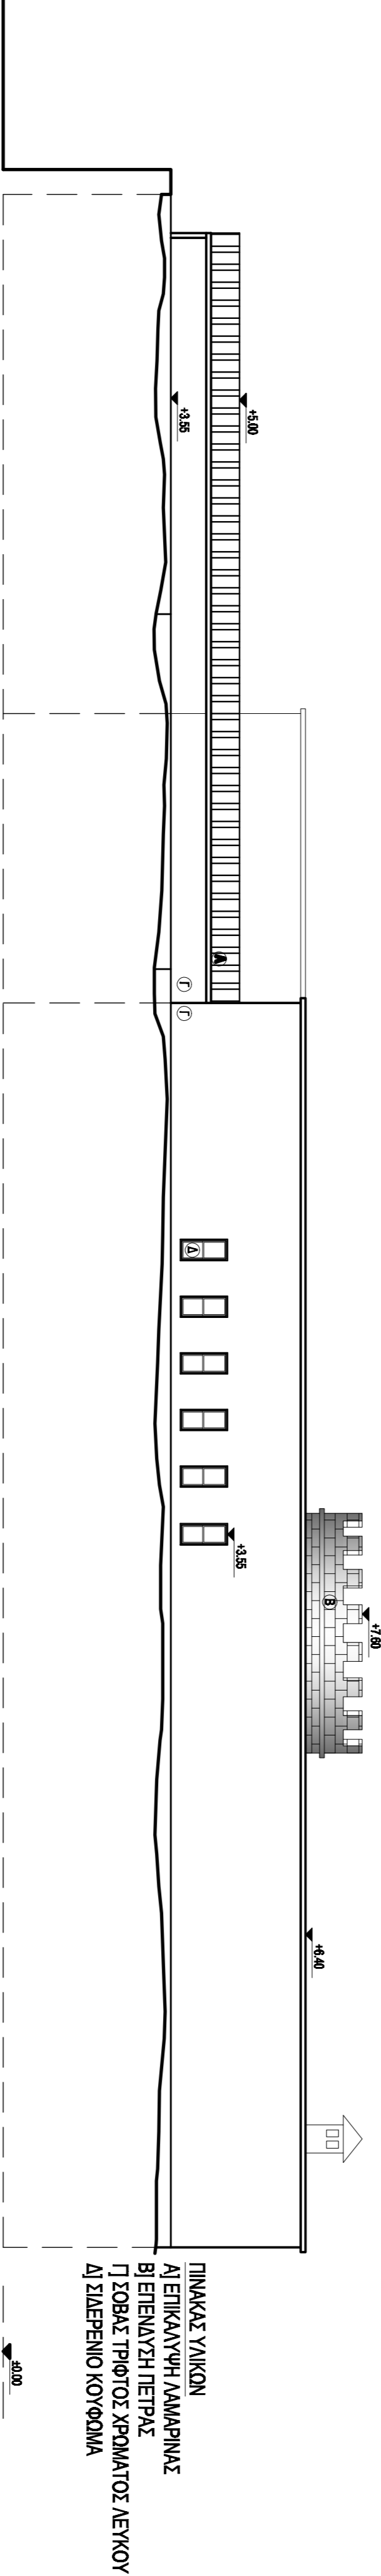

Οψη Γ

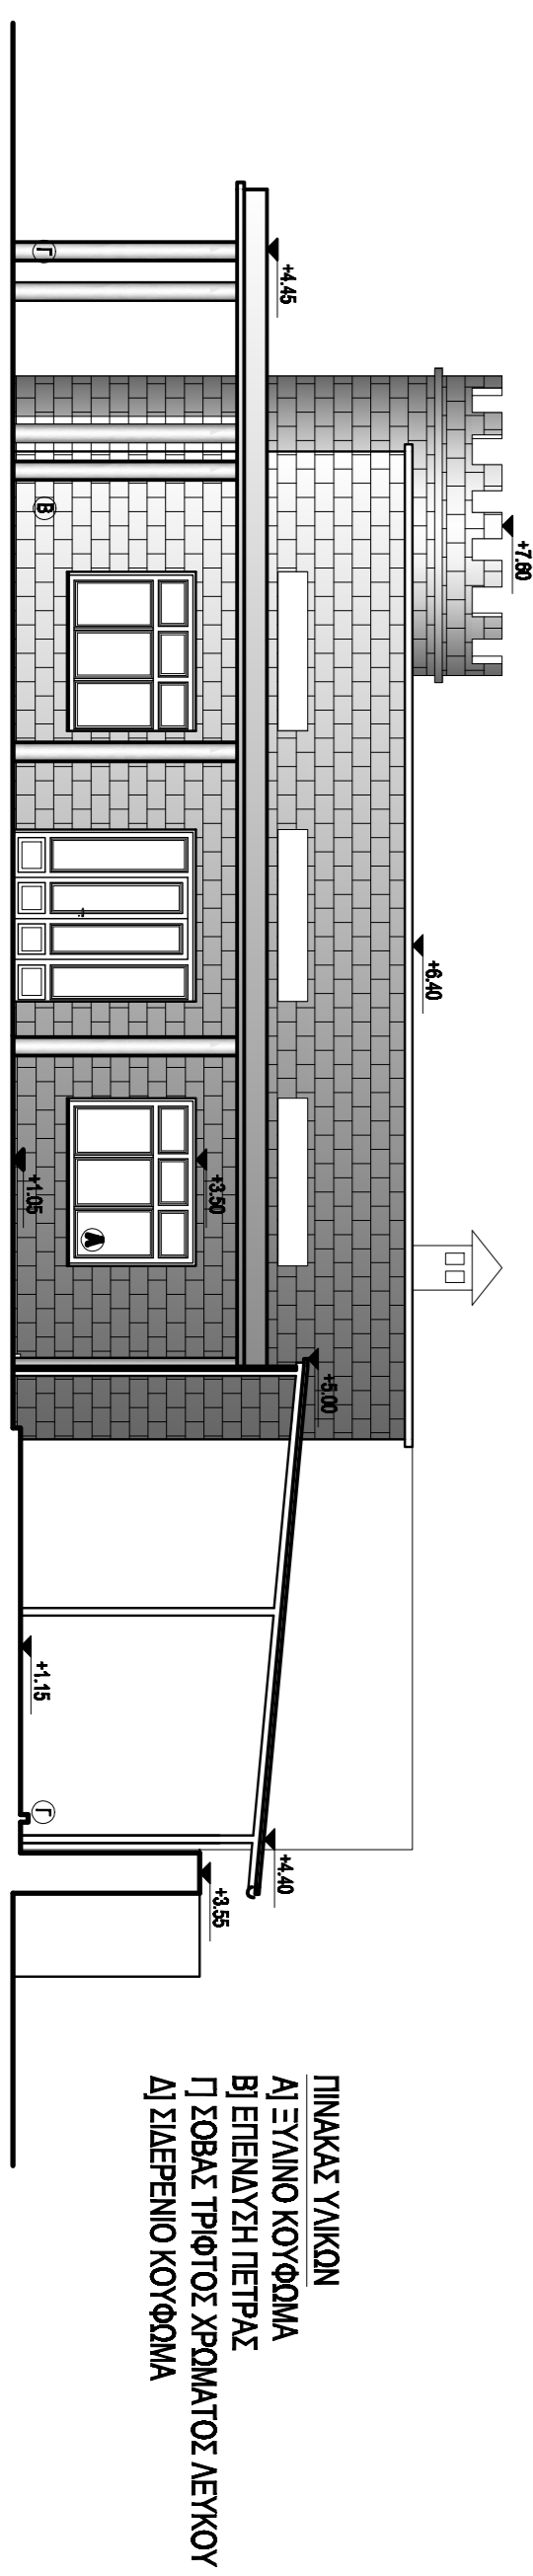

Οψη Δ



<<ΕΠΙΛΑΧΡΗΣΗ ΤΟΥ ΑΝΑΨΥΓΗΤΗΡΙΟΥ ΦΩΤΟΓΡΦΟΥ ΣΤΟ ΛΟΦΟ ΤΟΥ ΠΡΟΦΗΤΗ ΗΛΙΑ ΣΤΑ ΤΡΙΚΛΑΑ>>

ΘΕΣΗ ΕΡΓΟΥ : ΛΟΦΟΣ ΠΡΟΦΗΤΗ ΗΛΙΑ - ΒΑΡΟΥΣΙ

ΘΕΜΑ ΣΧΕΔΙΟΥ : ΟΥΡΕΣ ΠΡΟΤΑΣΗ

ΑΡΙΘΜΟΣ ΣΧΕΔΙΟΥ : Α - 2
ΚΑΙΜΑΚΑ : 1 : 100

Φοιτητής (ΑΔΟΔΙΤ) : ΓΑΚΗ ΚΩΝΣΤΑΝΤΙΝΑ
του ΙΩΑΝΝΗ

Επιβλεπων καθηγητής: Δρ. Σαμαράς Νικόλαος



Πολυτεχνείο Δυτικής Αττικής
Σχολή Μηχανικών
Τμήμα Πολιτικών Μηχανικών
Πρόγραμμα Μεταπτυχιακών Σπουδών
<< Αρχιτεκτονική και Διοικητική Αποκατάσταση
Ιστορικών Κτηρίων και Συναφών (ΑΔΟ.ΔΙ.Τ.) >>



Δ Ι Π Λ Ο Μ Α Τ Ι Κ Η