


ΕΚΠΟΝΗΤΗ ΠΤΥΧΙΑΚΗΣ ΕΡΓΑΣΙΑΣ	ΗΜΕΡΟΜΗΝΙΑ :	ΑΡΙΘΜΟΣ ΣΧΕΔΙΟΥ :	ΚΑΙΜΑΚΑ :	ΘΕΜΑ ΣΧΕΔΙΟΥ :	ΘΕΜΑ ΠΤΥΧΙΑΚΗΣ ΕΡΓΑΣΙΑΣ
Α. ΠΟΝΤΙΚΟΠΟΥΛΟΣ - Χ. ΤΡΙΤΚΑΣ	ΜΑΡΤΙΟΣ 2010	3.2.3	1/50	ΚΑΤΟΨΗ Α' ΟΡΟΦΟΥ	ΑΡΧΙΤΕΚΤΟΝΙΚΗ ΚΑΙ ΣΤΑΤΙΚΗ ΜΕΛΕΤΗ ΚΑΤΟΙΚΙΩΝ ΣΤΟΝ ΠΑΡΑΔΟΣΙΑΚΟ ΟΙΚΙΣΜΟ ΠΕΡΙΟΧΗΣ ΟΡΟΥΣ ΠΗΛΙΟΥ

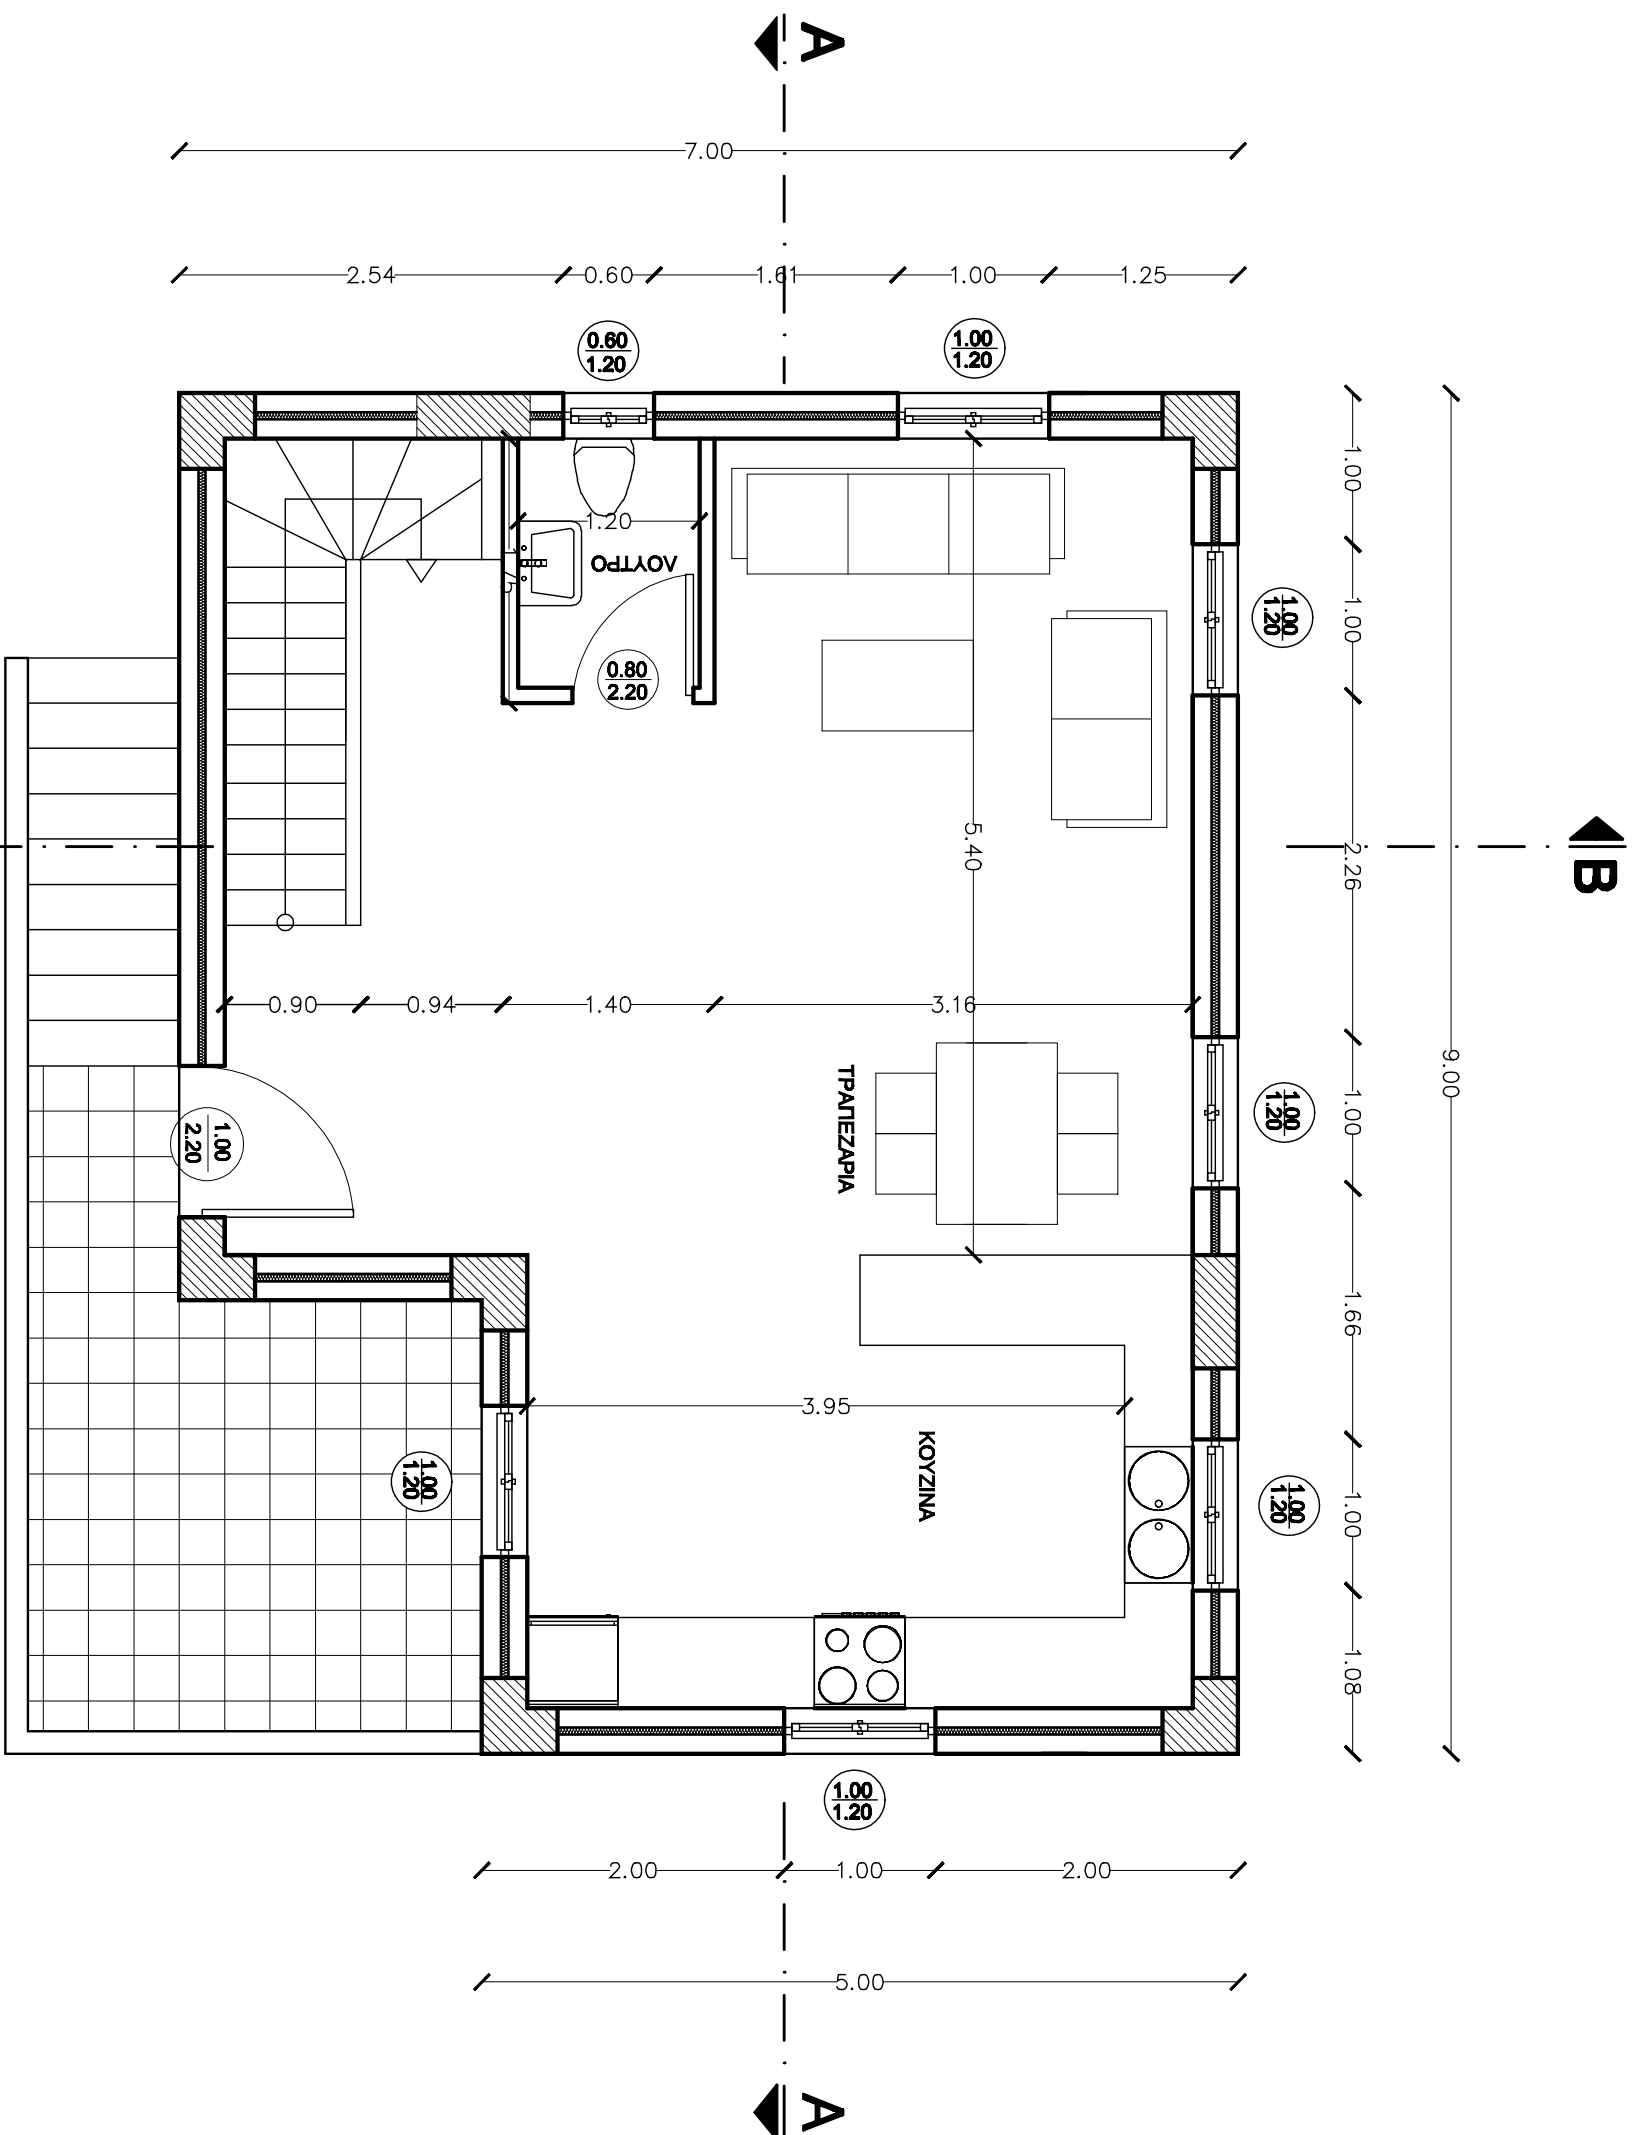

ΕΚΠΟΝΗΣΗ ΠΤΥΧΙΑΚΗΣ ΕΡΓΑΣΙΑΣ

ΗΜΕΡΟΜΗΝΙΑ :

ΑΡΙΘΜΟΣ ΣΧΕΔΙΟΥ :

ΚΑΙΜΑΚΑ :

ΘΕΜΑ ΣΧΕΔΙΟΥ :

ΘΕΜΑ ΠΤΥΧΙΑΚΗΣ ΕΡΓΑΣΙΑΣ

Α. ΠΟΝΤΙΚΟΠΟΥΛΟΣ - Χ. ΤΡΙΤΚΑΣ


ΜΑΡΤΙΟΣ 2010

3.2.2


1/50

ΚΑΤΟΙΚΗ  
ΙΣΟΓΕΙΟΥ


ΑΡΧΙΤΕΚΤΟΝΙΚΗ ΚΑΙ ΣΤΑΤΙΚΗ ΜΕΛΕΤΗ ΚΑΤΟΙΚΙΩΝ ΣΤΟΝ  
ΠΑΡΑΔΟΣΙΑΚΟ ΟΙΚΙΣΜΟ ΠΕΡΙΟΧΗΣ ΟΡΟΥΣ ΠΗΛΙΟΥ

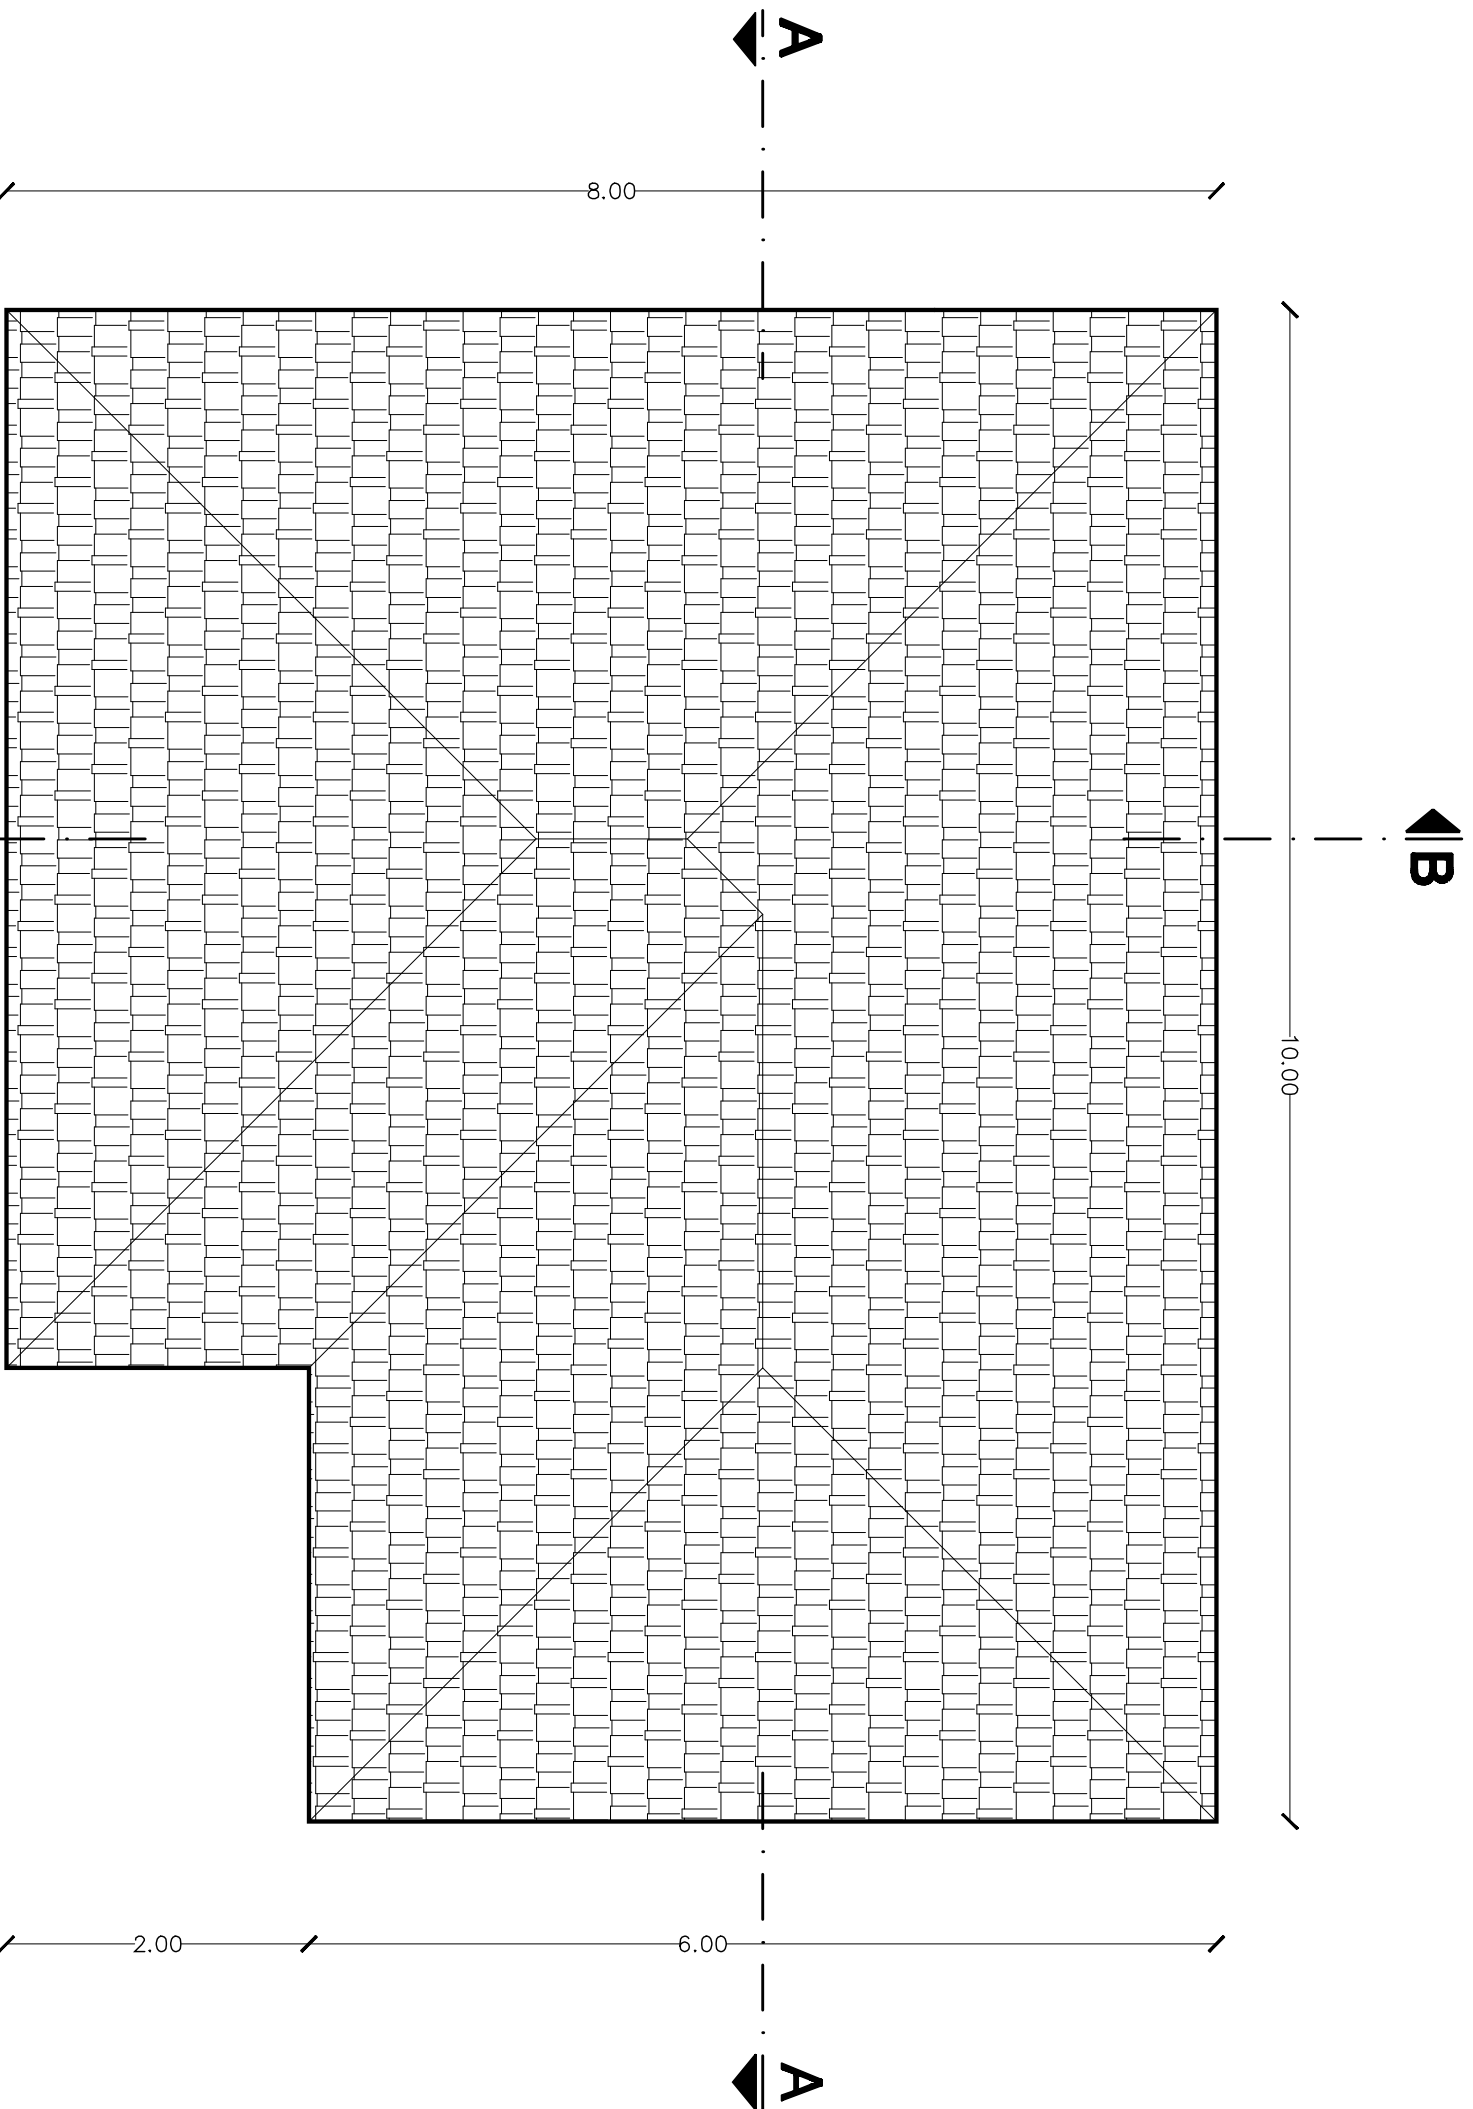

ΕΚΠΟΝΗΤΗ ΠΤΥΧΙΑΚΗ ΕΡΓΑΣΙΑ	ΗΜΕΡΟΜΗΝΙΑ :	ΑΡΙΘΜΟΣ ΣΧΕΔΙΟΥ :	ΚΑΙΜΑΚΑ :	ΘΕΜΑ ΣΧΕΔΙΟΥ :	ΘΕΜΑ ΠΤΥΧΙΑΚΗΣ ΕΡΓΑΣΙΑΣ
Α. ΠΟΝΤΙΚΟΠΟΥΛΟΣ - Χ. ΤΡΙΤΚΑΣ	ΜΑΡΤΙΟΣ 2010	3.2.4	1/50	ΚΑΤΟΥΣΗ ΣΤΕΦΗΣ	ΑΡΧΙΤΕΚΤΟΝΙΚΗ ΚΑΙ ΣΤΑΤΙΚΗ ΜΕΛΕΤΗ ΚΑΤΟΙΚΙΩΝ ΣΤΟΝ ΠΑΡΑΔΟΣΙΑΚΟ ΟΙΚΙΣΜΟ ΠΕΡΙΟΧΗΣ ΟΡΟΥΣ ΠΗΛΙΟΥ

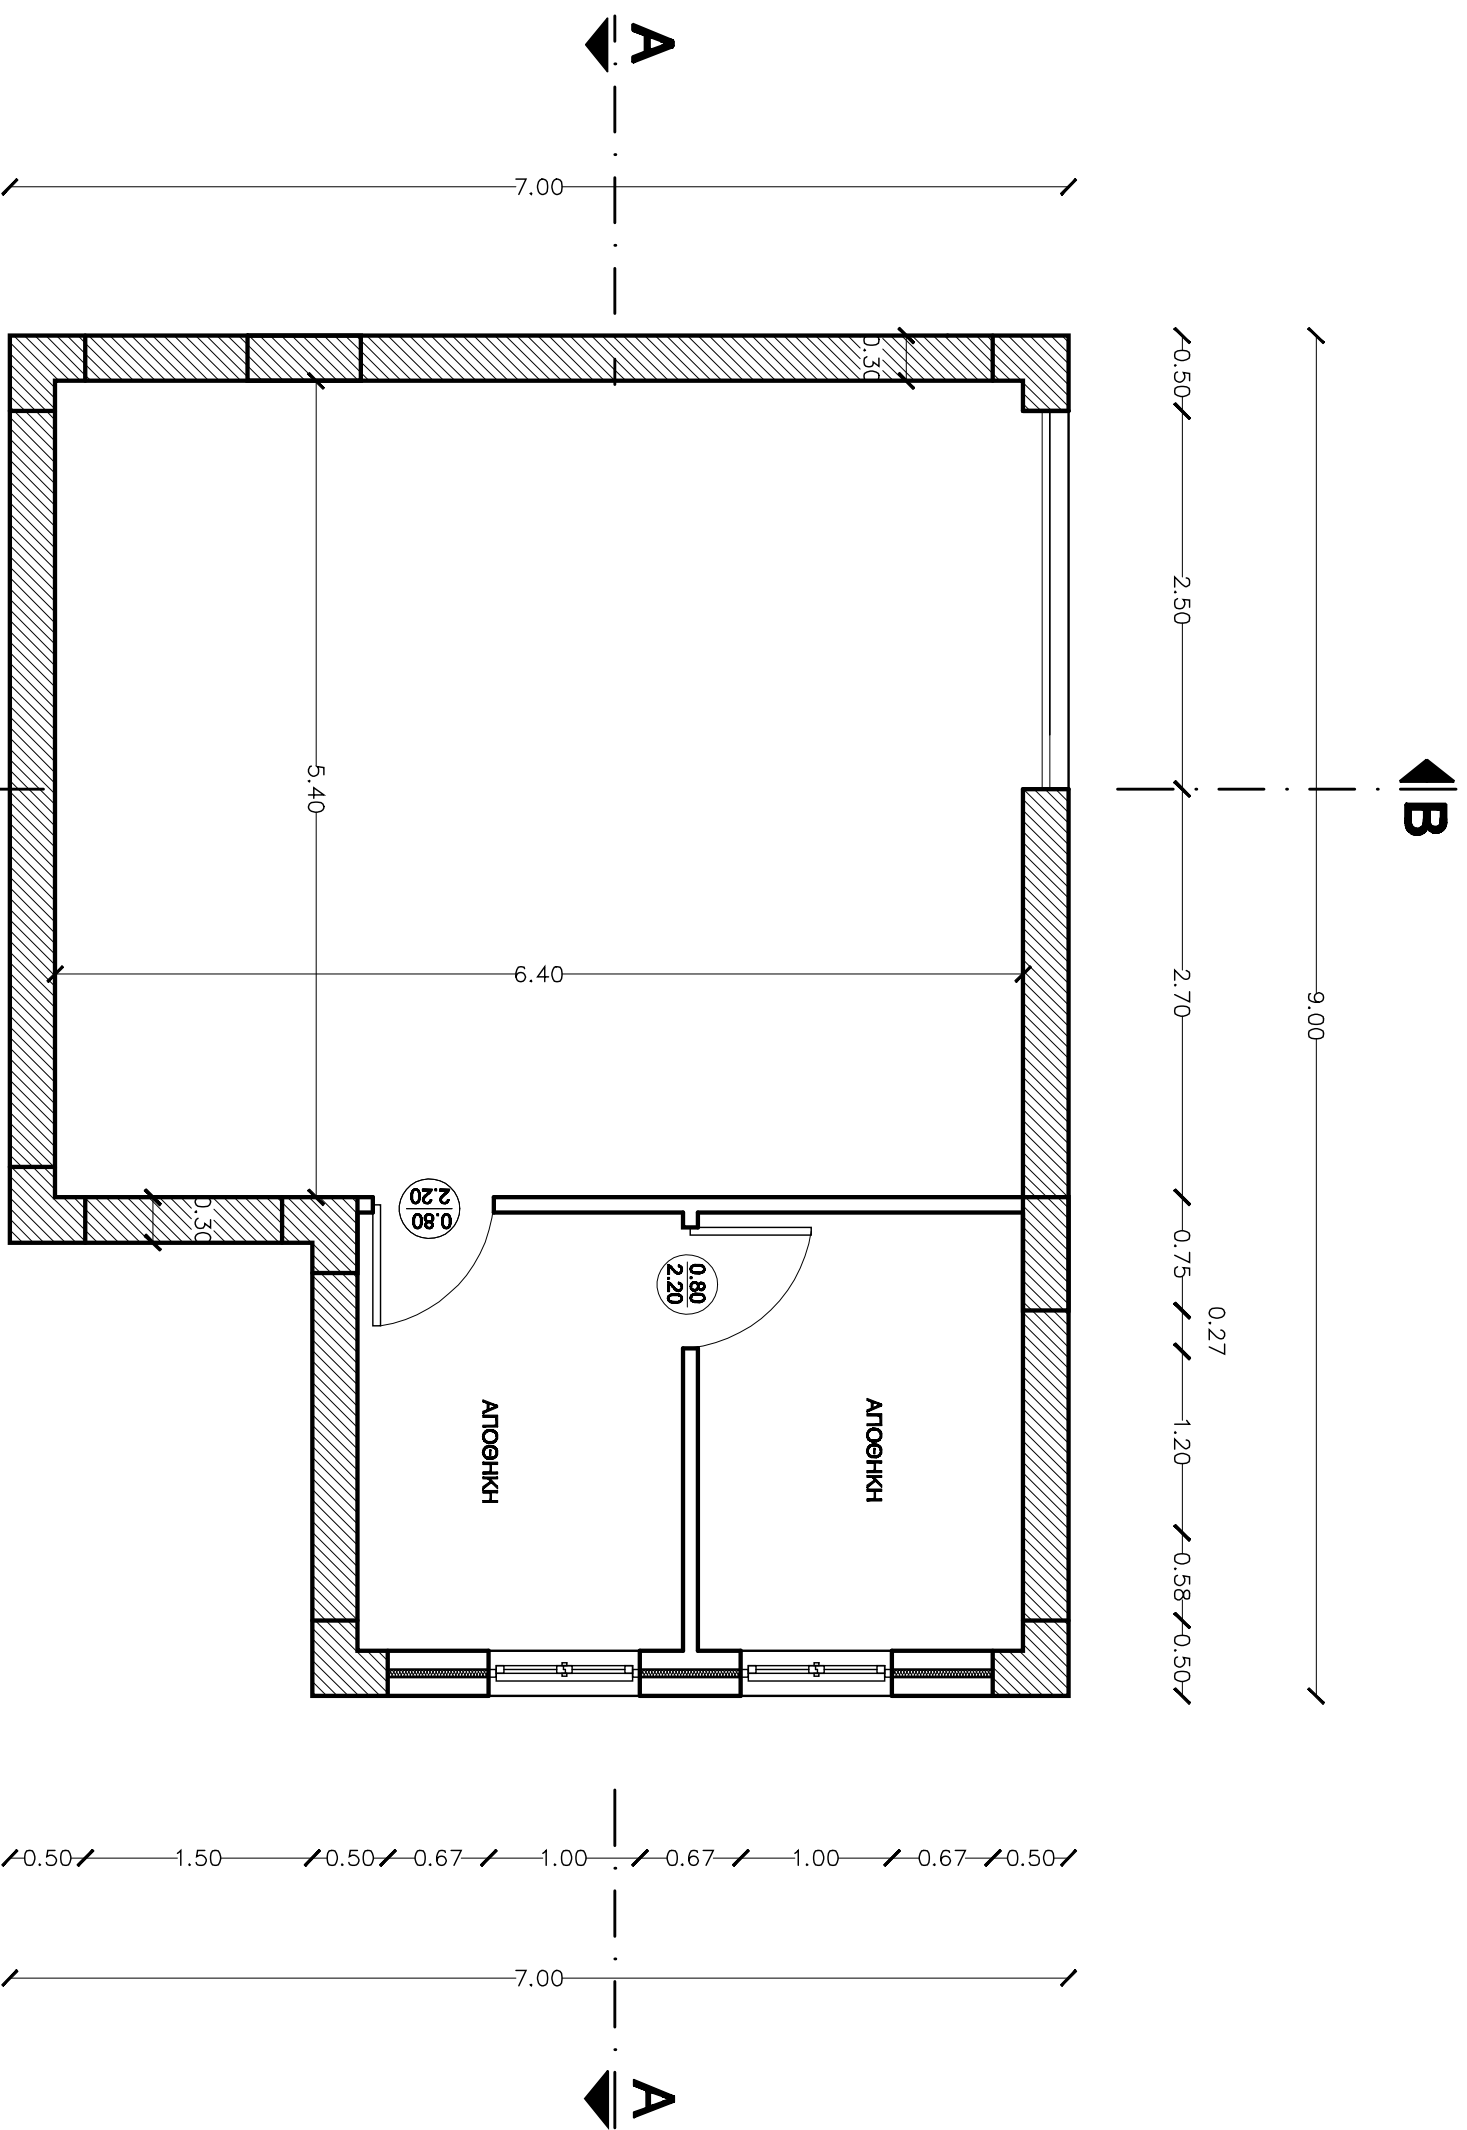


ΕΚΠΟΝΗΣΗ ΠΤΥΧΙΑΚΗΣ ΕΡΓΑΣΙΑΣ	ΗΜΕΡΟΜΗΝΙΑ :	ΑΡΙΘΜΟΣ ΣΧΕΔΙΟΥ :	ΚΑΙΜΑΚΑ :	ΘΕΜΑ ΣΧΕΔΙΟΥ :	ΘΕΜΑ ΠΤΥΧΙΑΚΗΣ ΕΡΓΑΣΙΑΣ
Α. ΠΟΝΤΙΚΟΠΟΥΛΟΣ - Χ. ΤΡΙΤΚΑΣ	ΜΑΡΤΙΟΣ 2010	3.2.1	1/50	ΚΑΤΟΨΗ ΥΠΟΓΕΙΟΥ	ΑΡΧΙΤΕΚΤΟΝΙΚΗ ΚΑΙ ΣΤΑΤΙΚΗ ΜΕΛΕΤΗ ΚΑΤΟΙΚΙΩΝ ΣΤΟΝ ΠΑΡΑΔΟΣΙΑΚΟ ΟΙΚΙΣΜΟ ΠΕΡΙΟΧΗΣ ΟΡΟΥΣ ΠΗΛΙΟΥ

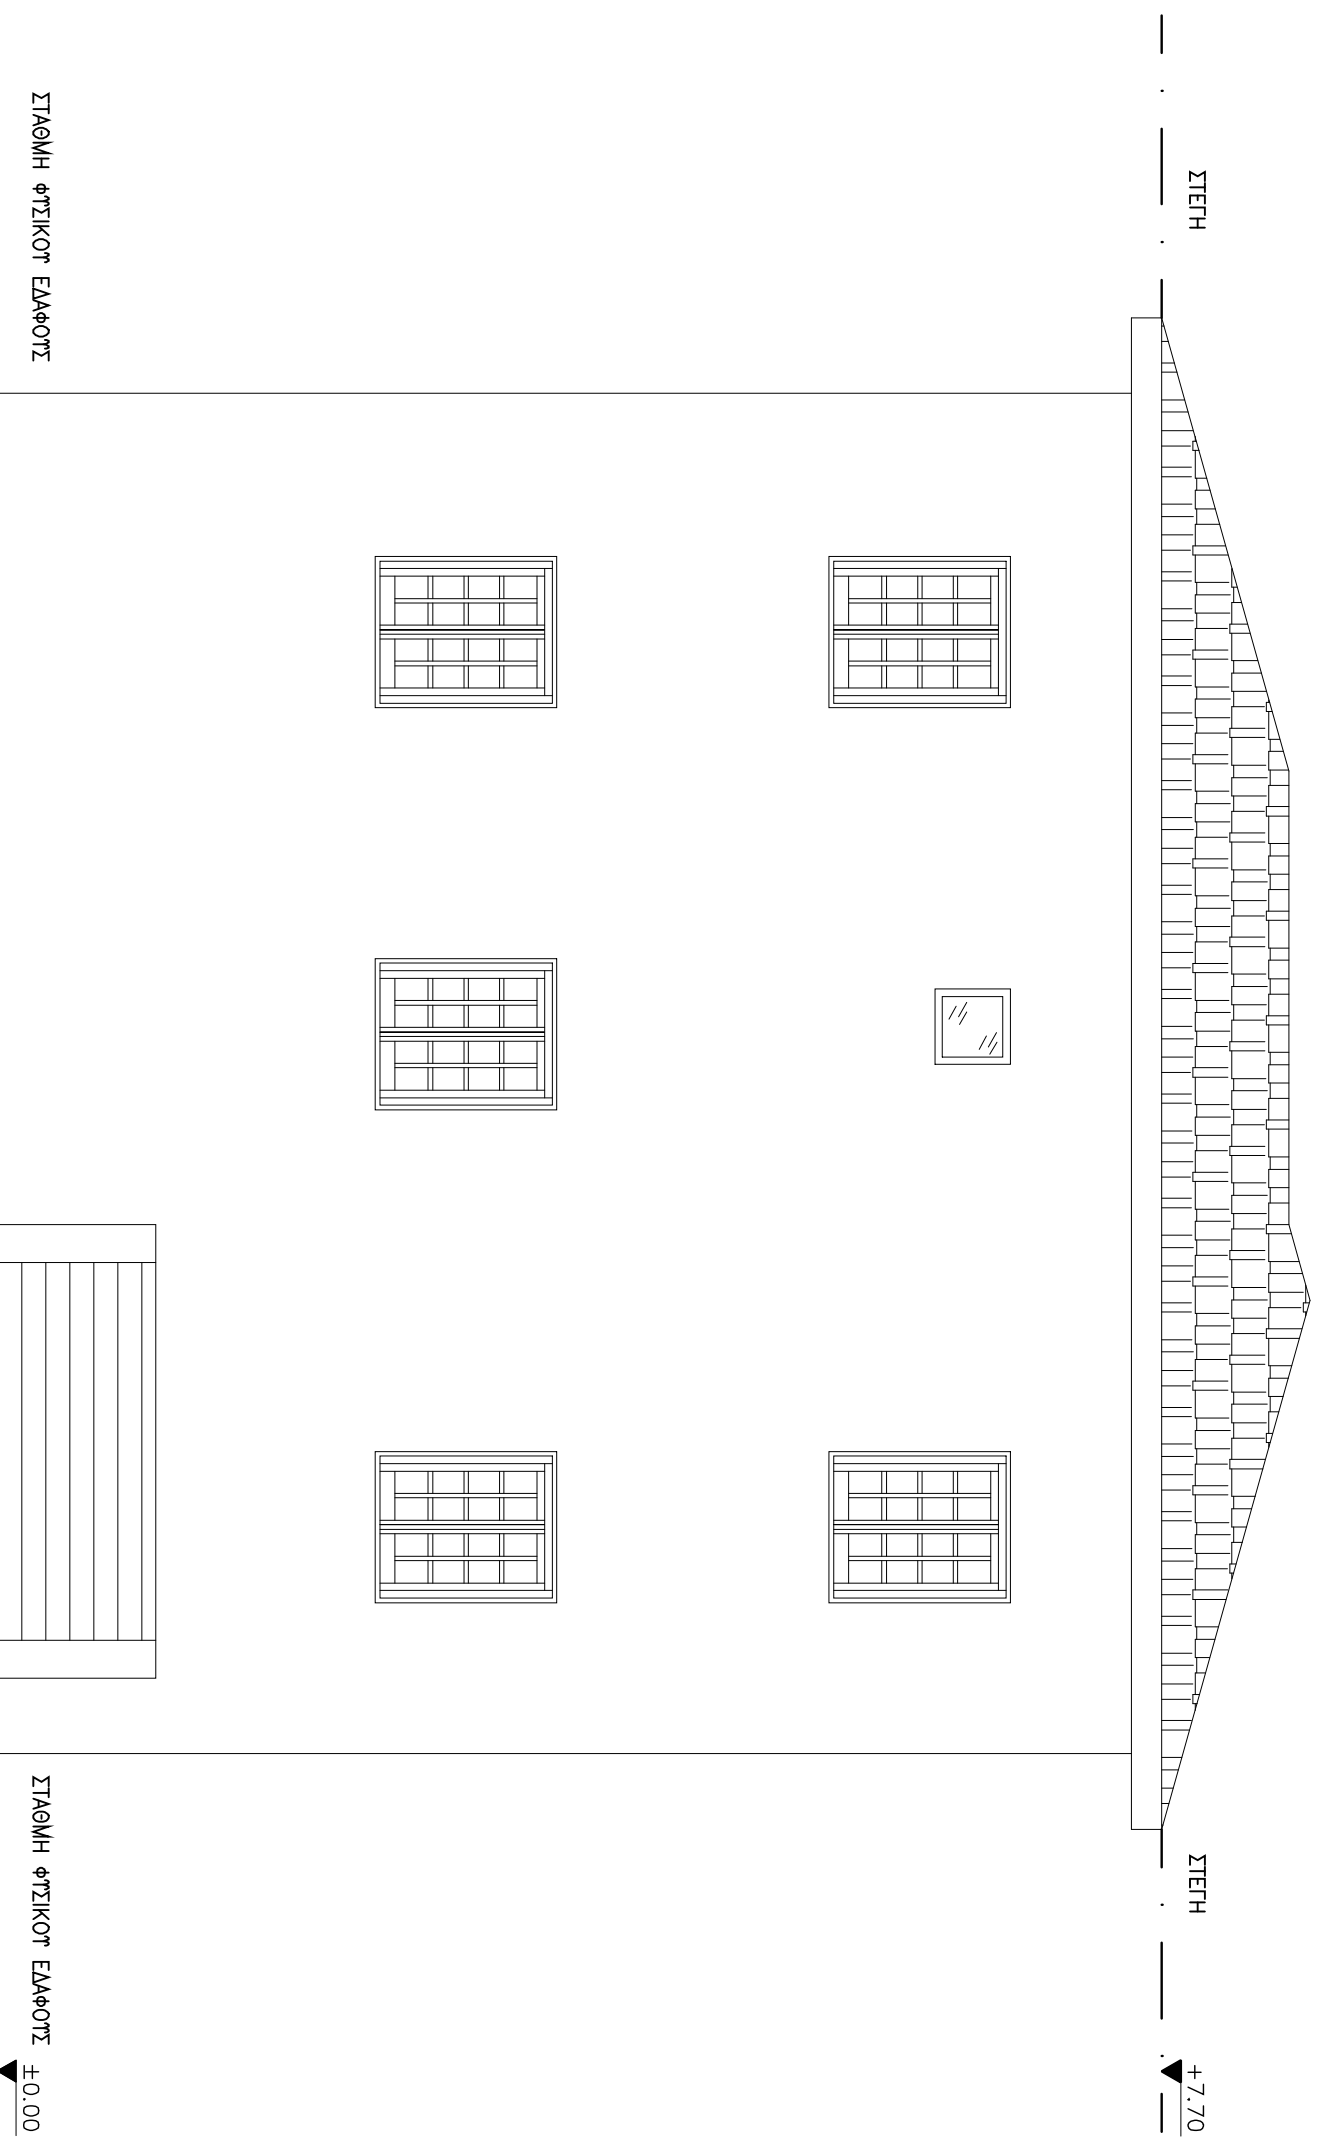

ΣΤΑΘΜΗ ΦΥΣΙΚΟΤ ΕΛΑΦΟΤΥΣ

ΣΤΑΘΜΗ ΦΥΣΙΚΟΤ ΕΛΑΦΟΤΥΣ ±0.00


ΕΚΠΟΝΗΣΗ ΠΤΥΧΙΑΚΗΣ ΕΡΓΑΣΙΑΣ	ΗΜΕΡΟΜΗΝΙΑ :	ΑΡΙΘΜΟΣ ΣΧΕΔΙΟΥ :	ΚΑΙΜΑΚΑ :	ΘΕΜΑ ΣΧΕΔΙΟΥ :	ΘΕΜΑ ΠΤΥΧΙΑΚΗΣ ΕΡΓΑΣΙΑΣ
Α. ΠΟΝΤΙΚΟΠΟΥΛΟΣ - Χ. ΤΡΙΤΚΑΣ	ΜΑΡΤΙΟΣ 2010	3.2.7	1/50	ΒΟΡΕΙΑ ΟΥΣΗ	ΑΡΧΙΤΕΚΤΟΝΙΚΗ ΚΑΙ ΣΤΑΤΙΚΗ ΜΕΛΕΤΗ ΚΑΤΟΙΚΙΩΝ ΣΤΟΝ ΠΑΡΑΔΟΣΙΑΚΟ ΟΙΚΙΣΜΟ ΠΕΡΙΟΧΗΣ ΟΡΟΥΣ ΠΗΛΑΙΟΥ

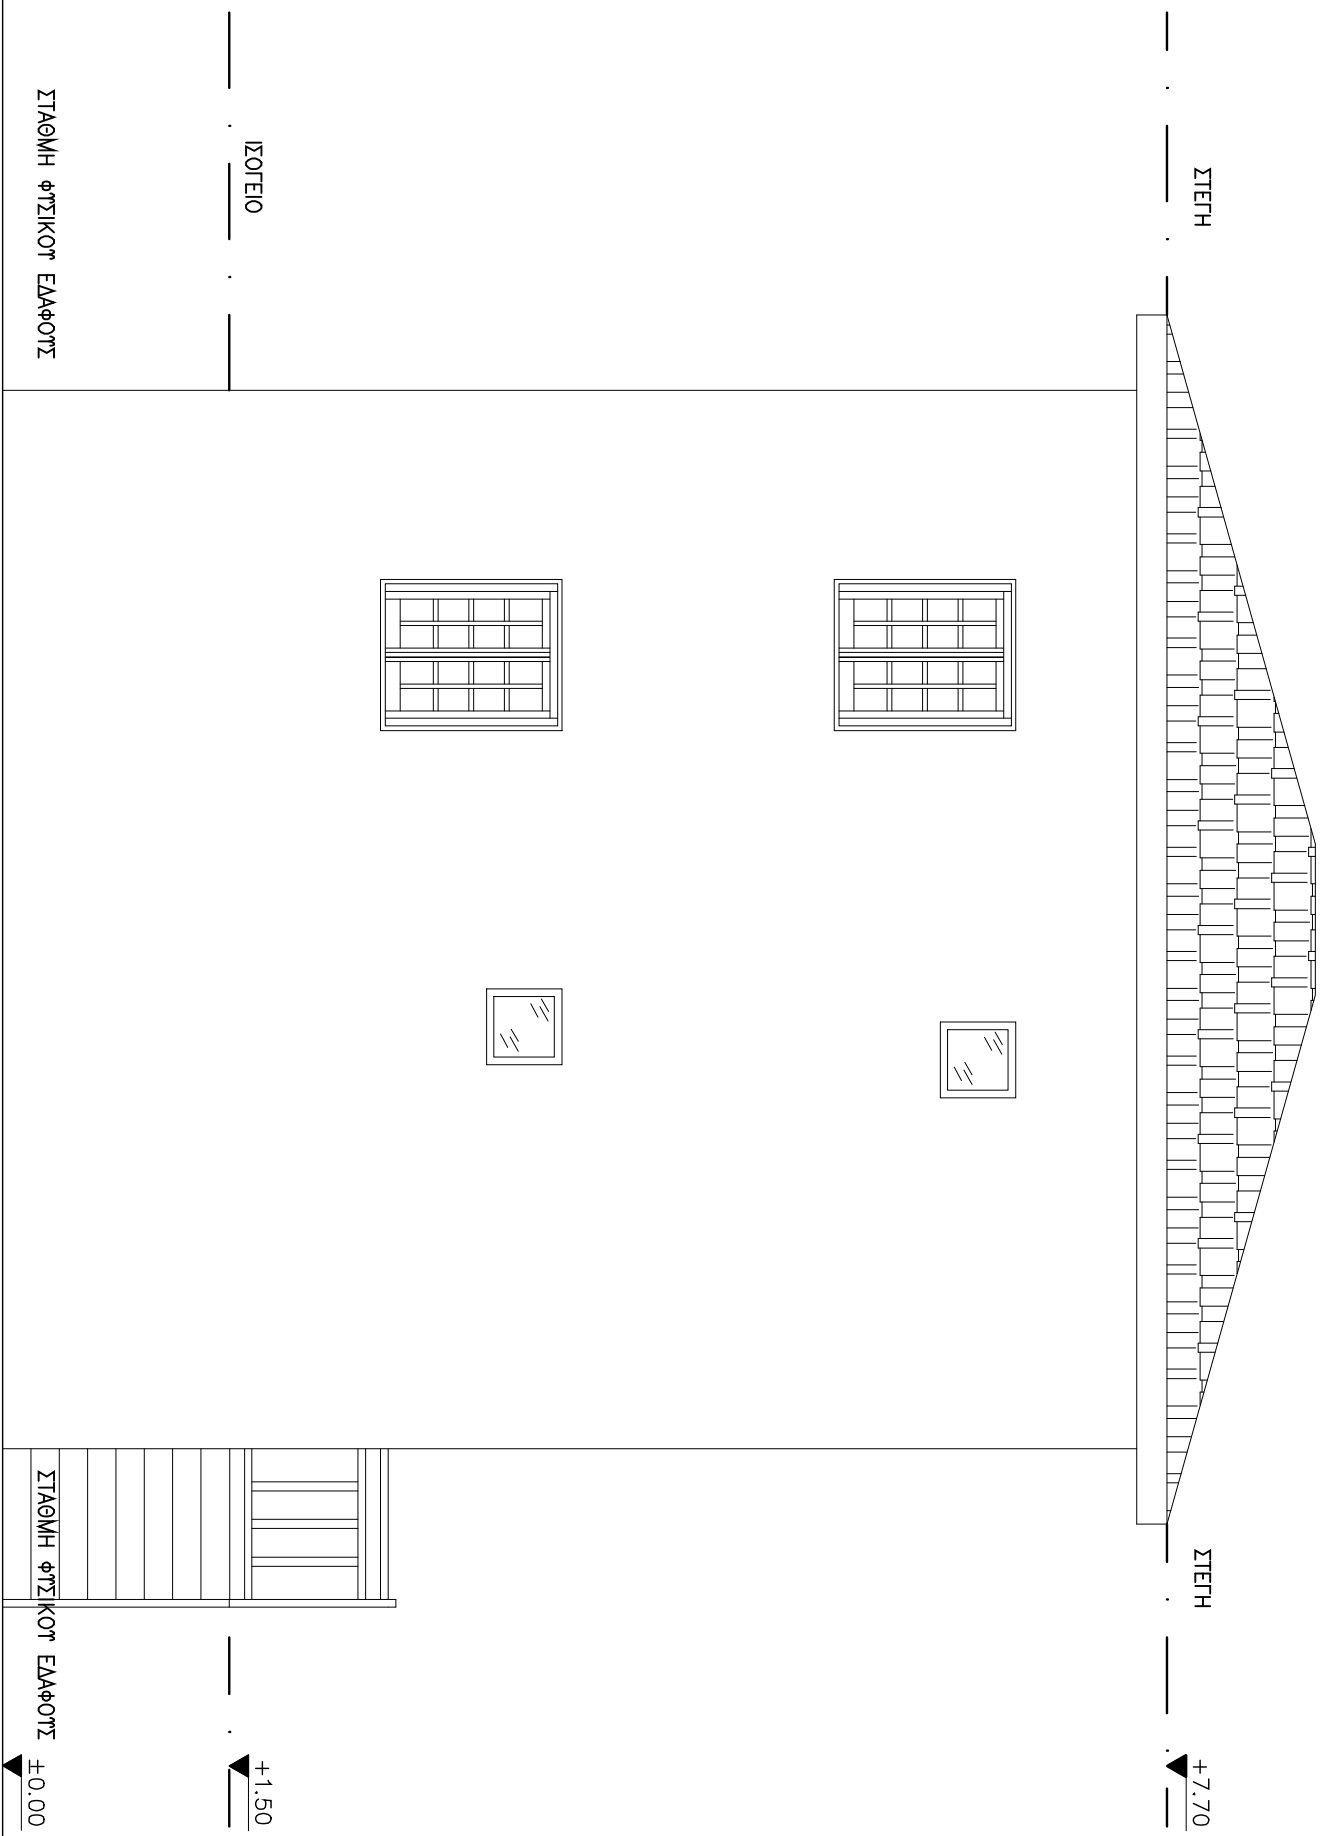


ΣΤΑΘΜΗ ΦΥΣΙΚΟΤ ΕΛΑΦΟΤΣ

ΣΤΑΘΜΗ ΦΥΣΙΚΟΤ ΕΛΑΦΟΤΣ ±0.00

ΕΚΠΟΝΗΣΗ ΠΤΥΧΙΑΚΗΣ ΕΡΓΑΣΙΑΣ	ΗΜΕΡΟΜΗΝΙΑ :	ΑΡΙΘΜΟΣ ΣΧΕΔΙΟΥ :	ΚΑΙΜΑΚΑ :	ΘΕΜΑ ΣΧΕΔΙΟΥ :	ΘΕΜΑ ΠΤΥΧΙΑΚΗΣ ΕΡΓΑΣΙΑΣ
Α. ΠΟΝΤΙΚΟΠΟΥΛΟΣ - Χ. ΤΡΙΤΚΑΣ	ΜΑΡΤΙΟΣ 2010	3.2.8	1/50	ΔΥΤΙΚΗ ΟΨΗ	ΑΡΧΙΤΕΚΤΟΝΙΚΗ ΚΑΙ ΣΤΑΤΙΚΗ ΜΕΛΕΤΗ ΚΑΤΟΙΚΙΩΝ ΣΤΟΝ ΠΑΡΑΔΟΣΙΑΚΟ ΟΙΚΙΣΜΟ ΠΕΡΙΟΧΗΣ ΟΡΟΥΣ ΠΗΛΙΟΥ

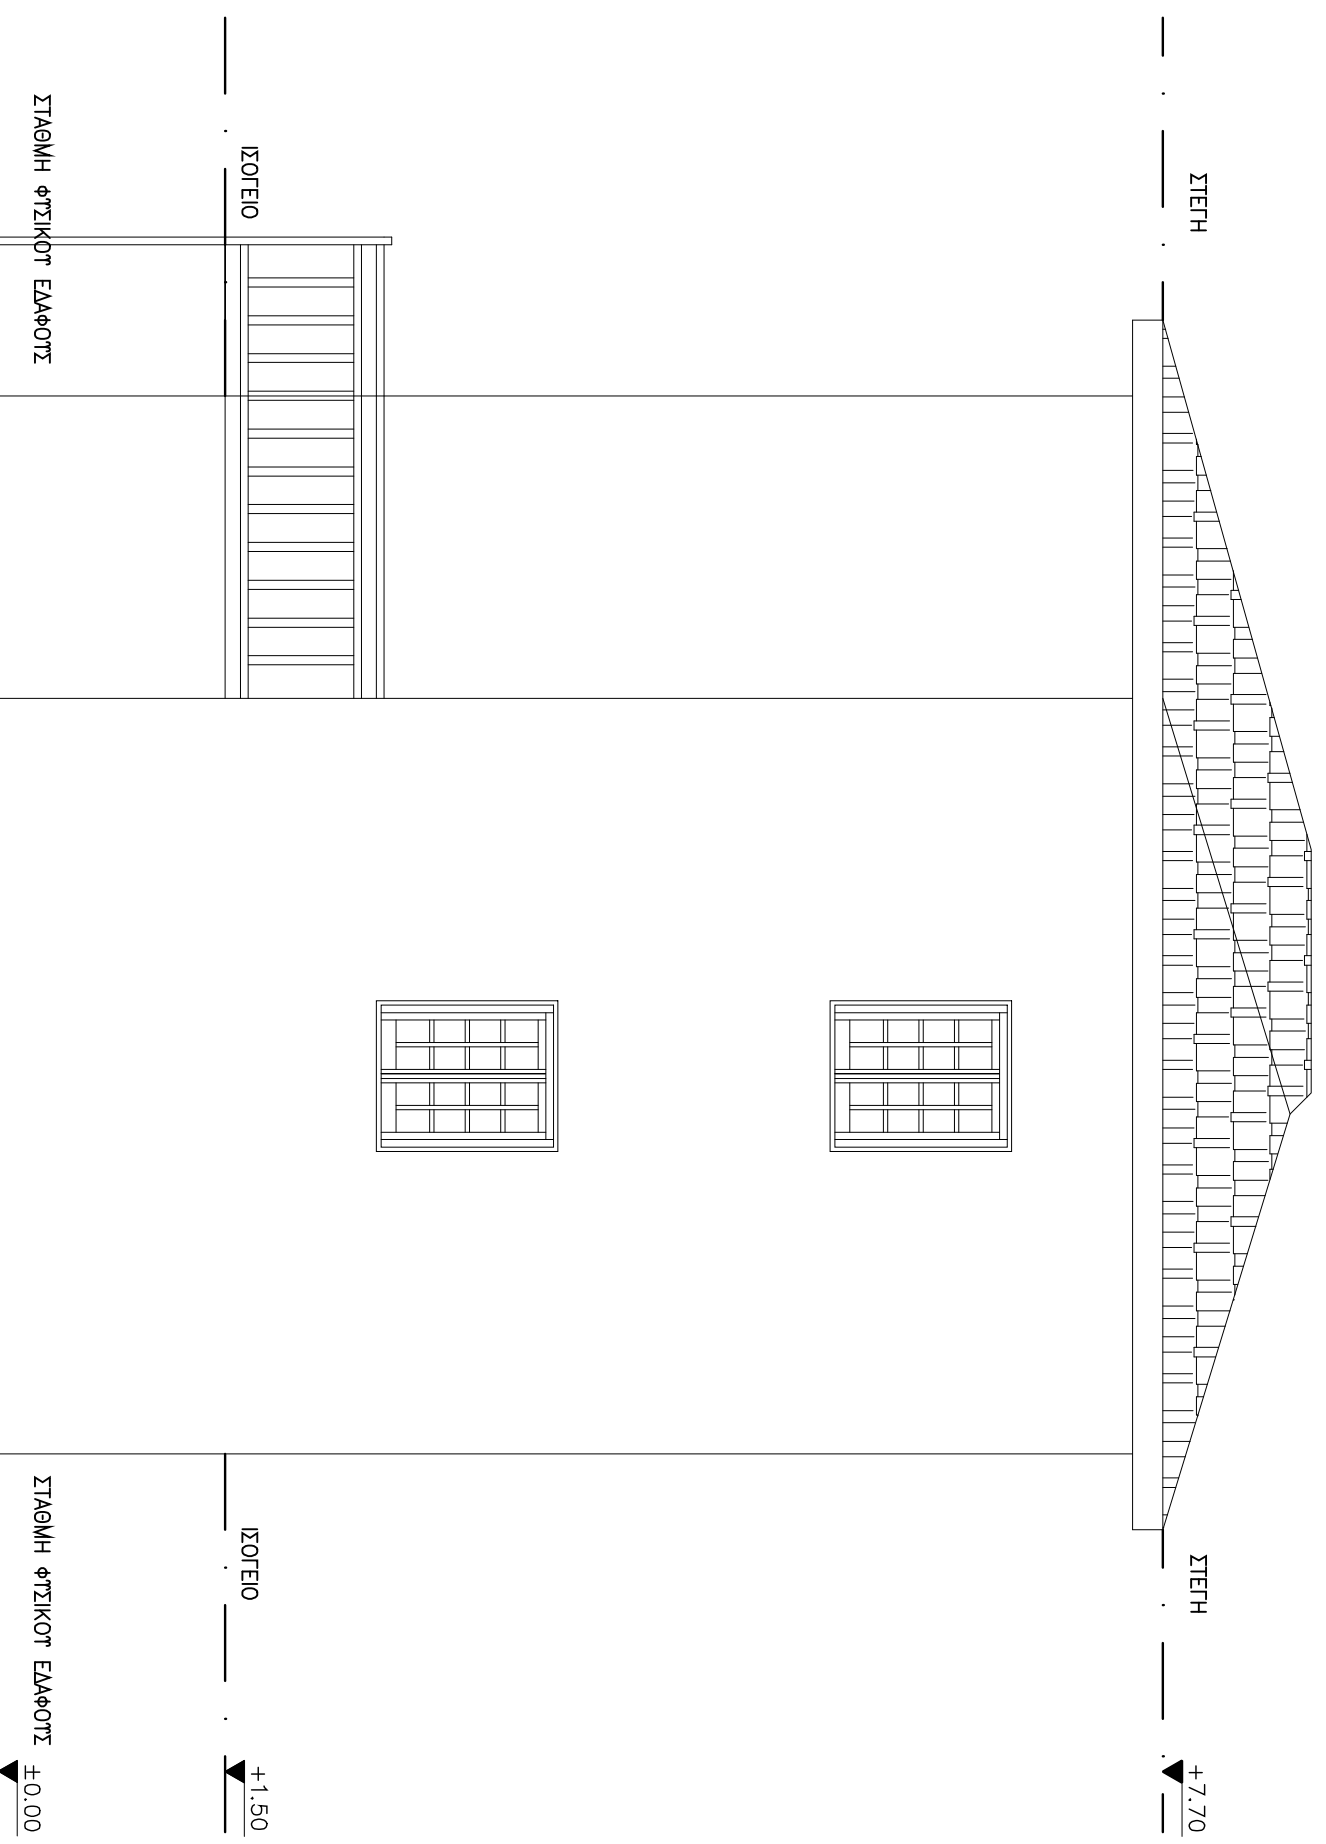


ΕΚΠΟΝΗΤΗ ΠΤΥΧΙΑΚΗΣ ΕΡΓΑΣΙΑΣ	ΗΜΕΡΟΜΗΝΙΑ :	ΑΡΙΘΜΟΣ ΙΧΕΔΙΟΥ :	ΚΑΙΜΑΚΑ :	ΘΕΜΑ ΙΧΕΔΙΟΥ :	ΘΕΜΑ ΠΤΥΧΙΑΚΗΣ ΕΡΓΑΣΙΑΣ
Α. ΠΟΝΤΙΚΟΠΟΥΛΟΣ - Χ. ΤΡΙΤΚΑΣ	ΜΑΡΤΙΟΣ 2010	3.2.9	1/50	ΑΝΑΤΟΛΙΚΗ ΟΥΧΗ	ΑΡΧΙΤΕΚΤΟΝΙΚΗ ΚΑΙ ΣΤΑΤΙΚΗ ΜΕΛΕΤΗ ΚΑΤΟΙΚΙΩΝ ΣΤΟΝ ΠΑΡΑΔΟΣΙΑΚΟ ΟΙΚΙΣΜΟ ΠΕΡΙΟΧΗΣ ΟΡΟΥΣ ΠΗΛΑΙΟΥ

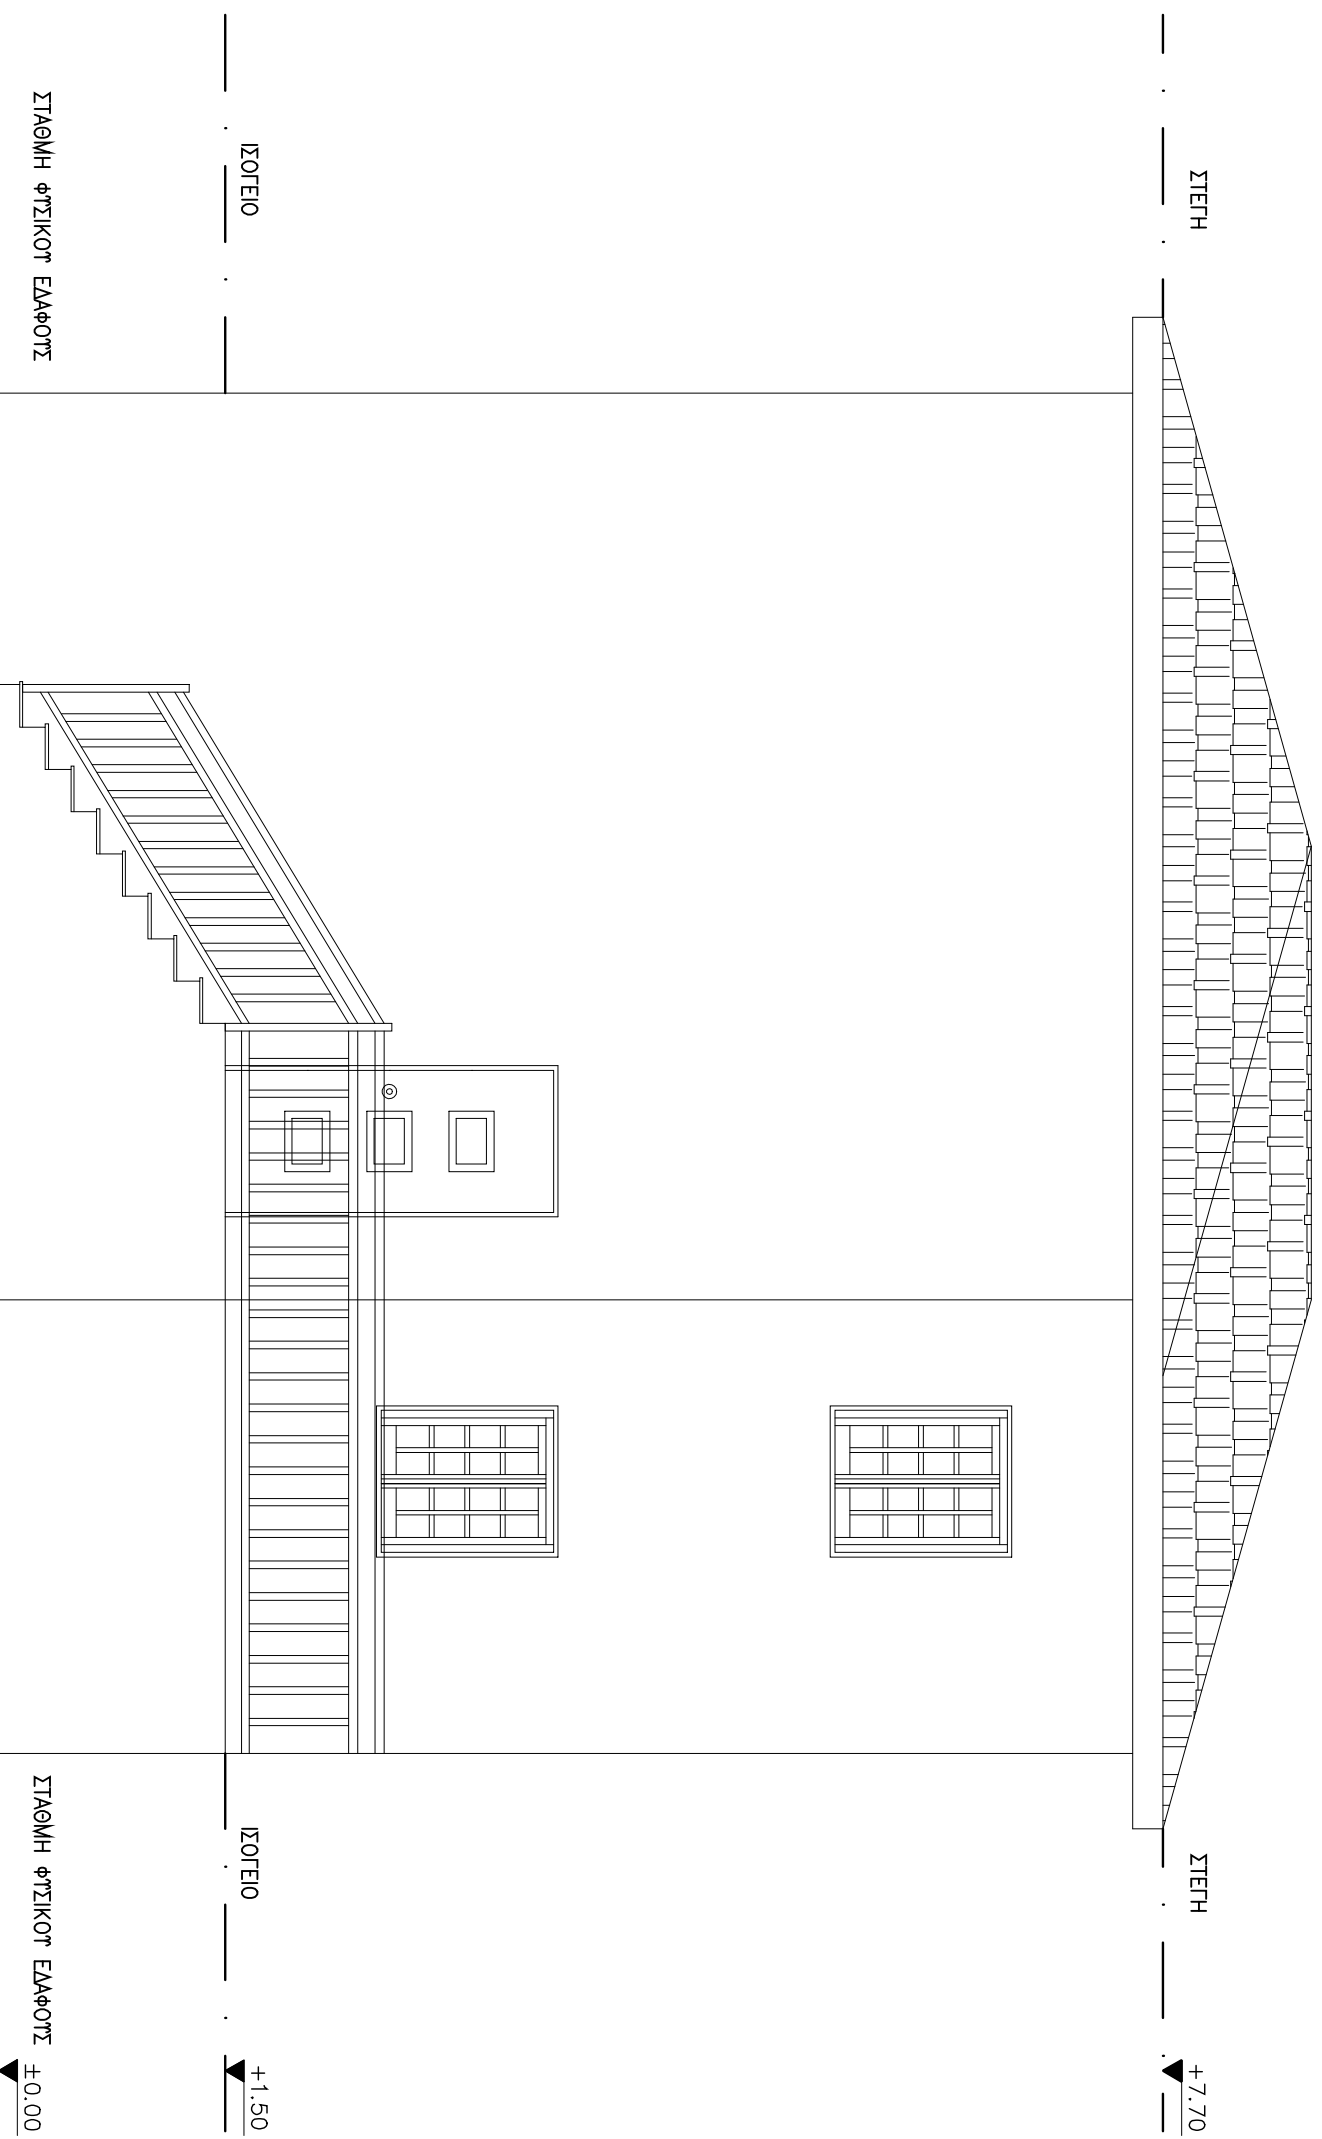


ΕΚΠΟΝΗΣΗ ΠΤΥΧΙΑΚΗΣ ΕΡΓΑΣΙΑΣ	ΗΜΕΡΟΜΗΝΙΑ :	ΑΡΙΘΜΟΣ ΣΧΕΔΙΟΥ :	ΚΑΙΜΑΚΑ :	ΘΕΜΑ ΣΧΕΔΙΟΥ :	ΘΕΜΑ ΠΤΥΧΙΑΚΗΣ ΕΡΓΑΣΙΑΣ
Α. ΠΟΝΤΙΚΟΠΟΥΛΟΣ - Χ. ΤΡΙΤΚΑΣ	ΜΑΡΤΙΟΣ 2010	3.2.10	1/50	ΝΟΤΙΑ ΟΨΗ	ΑΡΧΙΤΕΚΤΟΝΙΚΗ ΚΑΙ ΣΤΑΤΙΚΗ ΜΕΛΕΤΗ ΚΑΤΟΙΚΙΩΝ ΣΤΟΝ ΠΑΡΑΔΟΣΙΑΚΟ ΟΙΚΙΣΜΟ ΠΕΡΙΟΧΗΣ ΟΡΟΥΣ ΠΗΛΙΟΥ



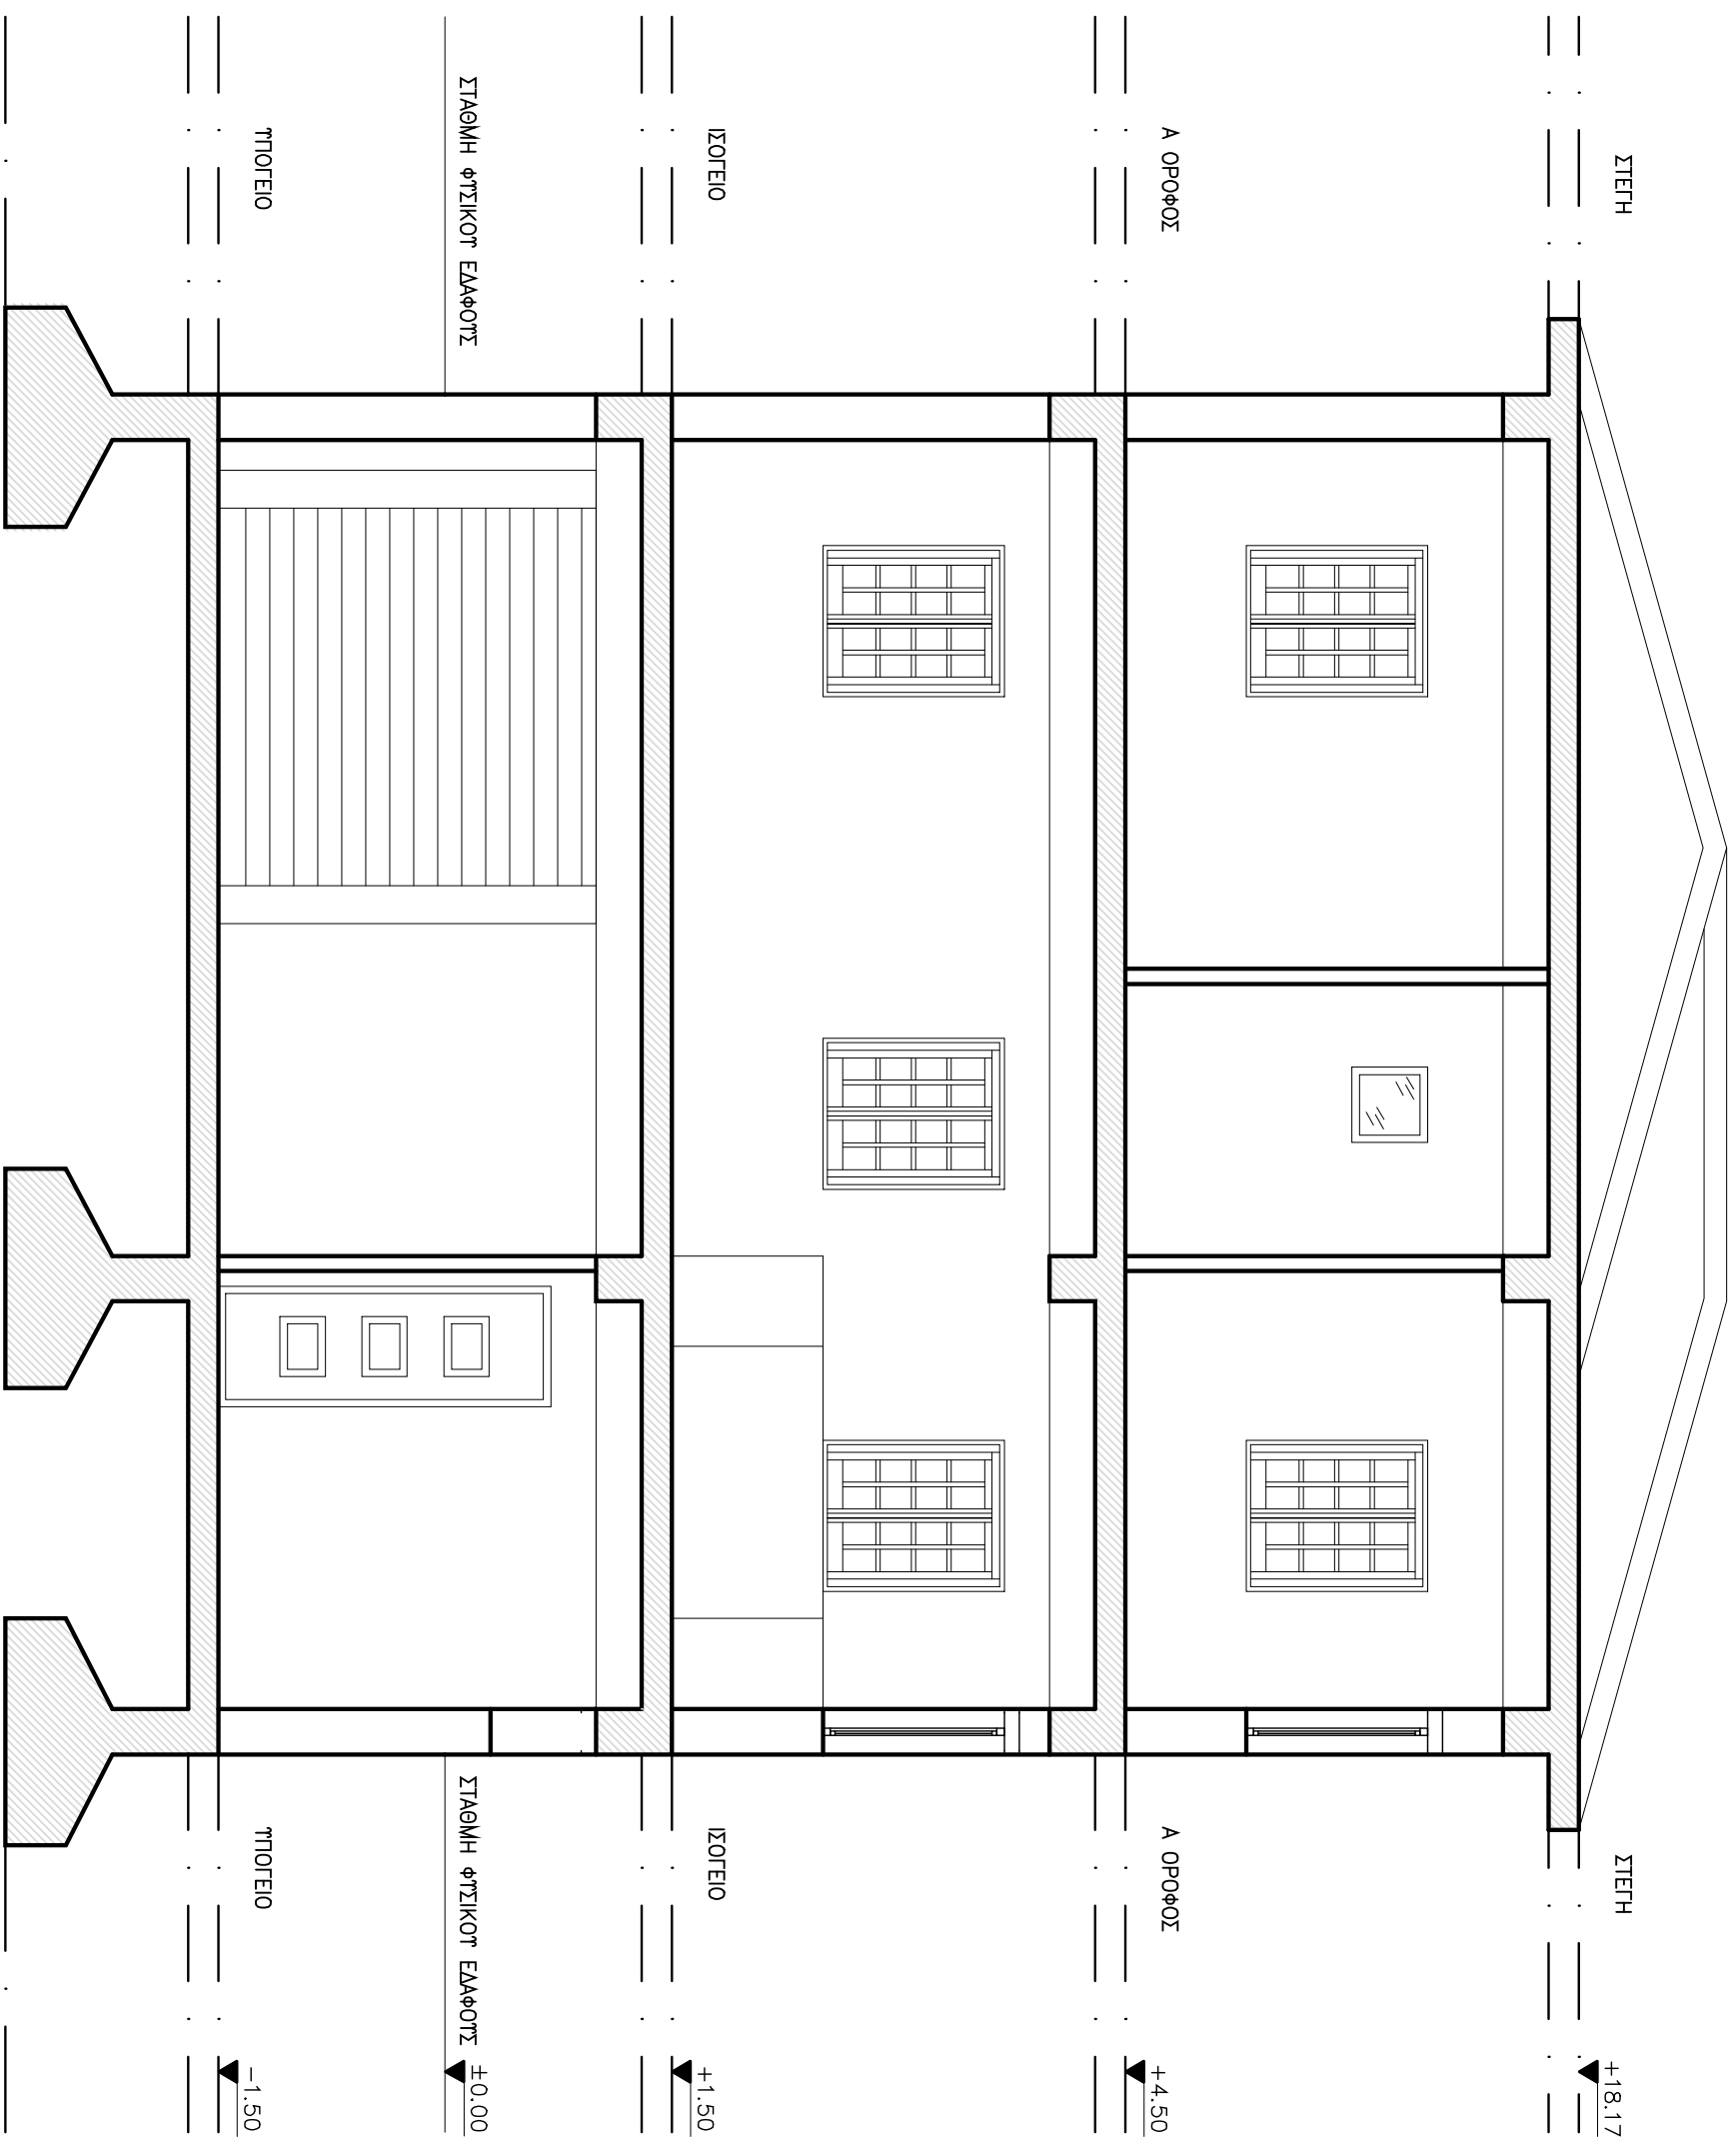

ΕΚΠΟΝΗΣΗ ΠΤΥΧΙΑΚΗΣ ΕΡΓΑΣΙΑΣ	ΗΜΕΡΟΜΗΝΙΑ :	ΑΡΙΘΜΟΣ ΣΧΕΔΙΟΥ :	ΚΑΙΜΑΚΑ :	ΘΕΜΑ ΣΧΕΔΙΟΥ :	ΘΕΜΑ ΠΤΥΧΙΑΚΗΣ ΕΡΓΑΣΙΑΣ
Α. ΠΟΝΤΙΚΟΠΟΥΛΟΣ - Χ. ΤΡΙΠΚΑΣ	ΜΑΡΤΙΟΣ 2010	3.2.5	1/50	ΤΟΜΗ Α-Α	ΑΡΧΙΤΕΚΤΟΝΙΚΗ ΚΑΙ ΣΤΑΤΙΚΗ ΜΕΛΕΤΗ ΚΑΤΟΙΚΙΩΝ ΣΤΟΝ ΠΑΡΑΔΟΣΙΑΚΟ ΟΙΚΙΣΜΟ ΠΕΡΙΟΧΗΣ ΟΡΟΥΣ ΠΗΛΙΟΥ

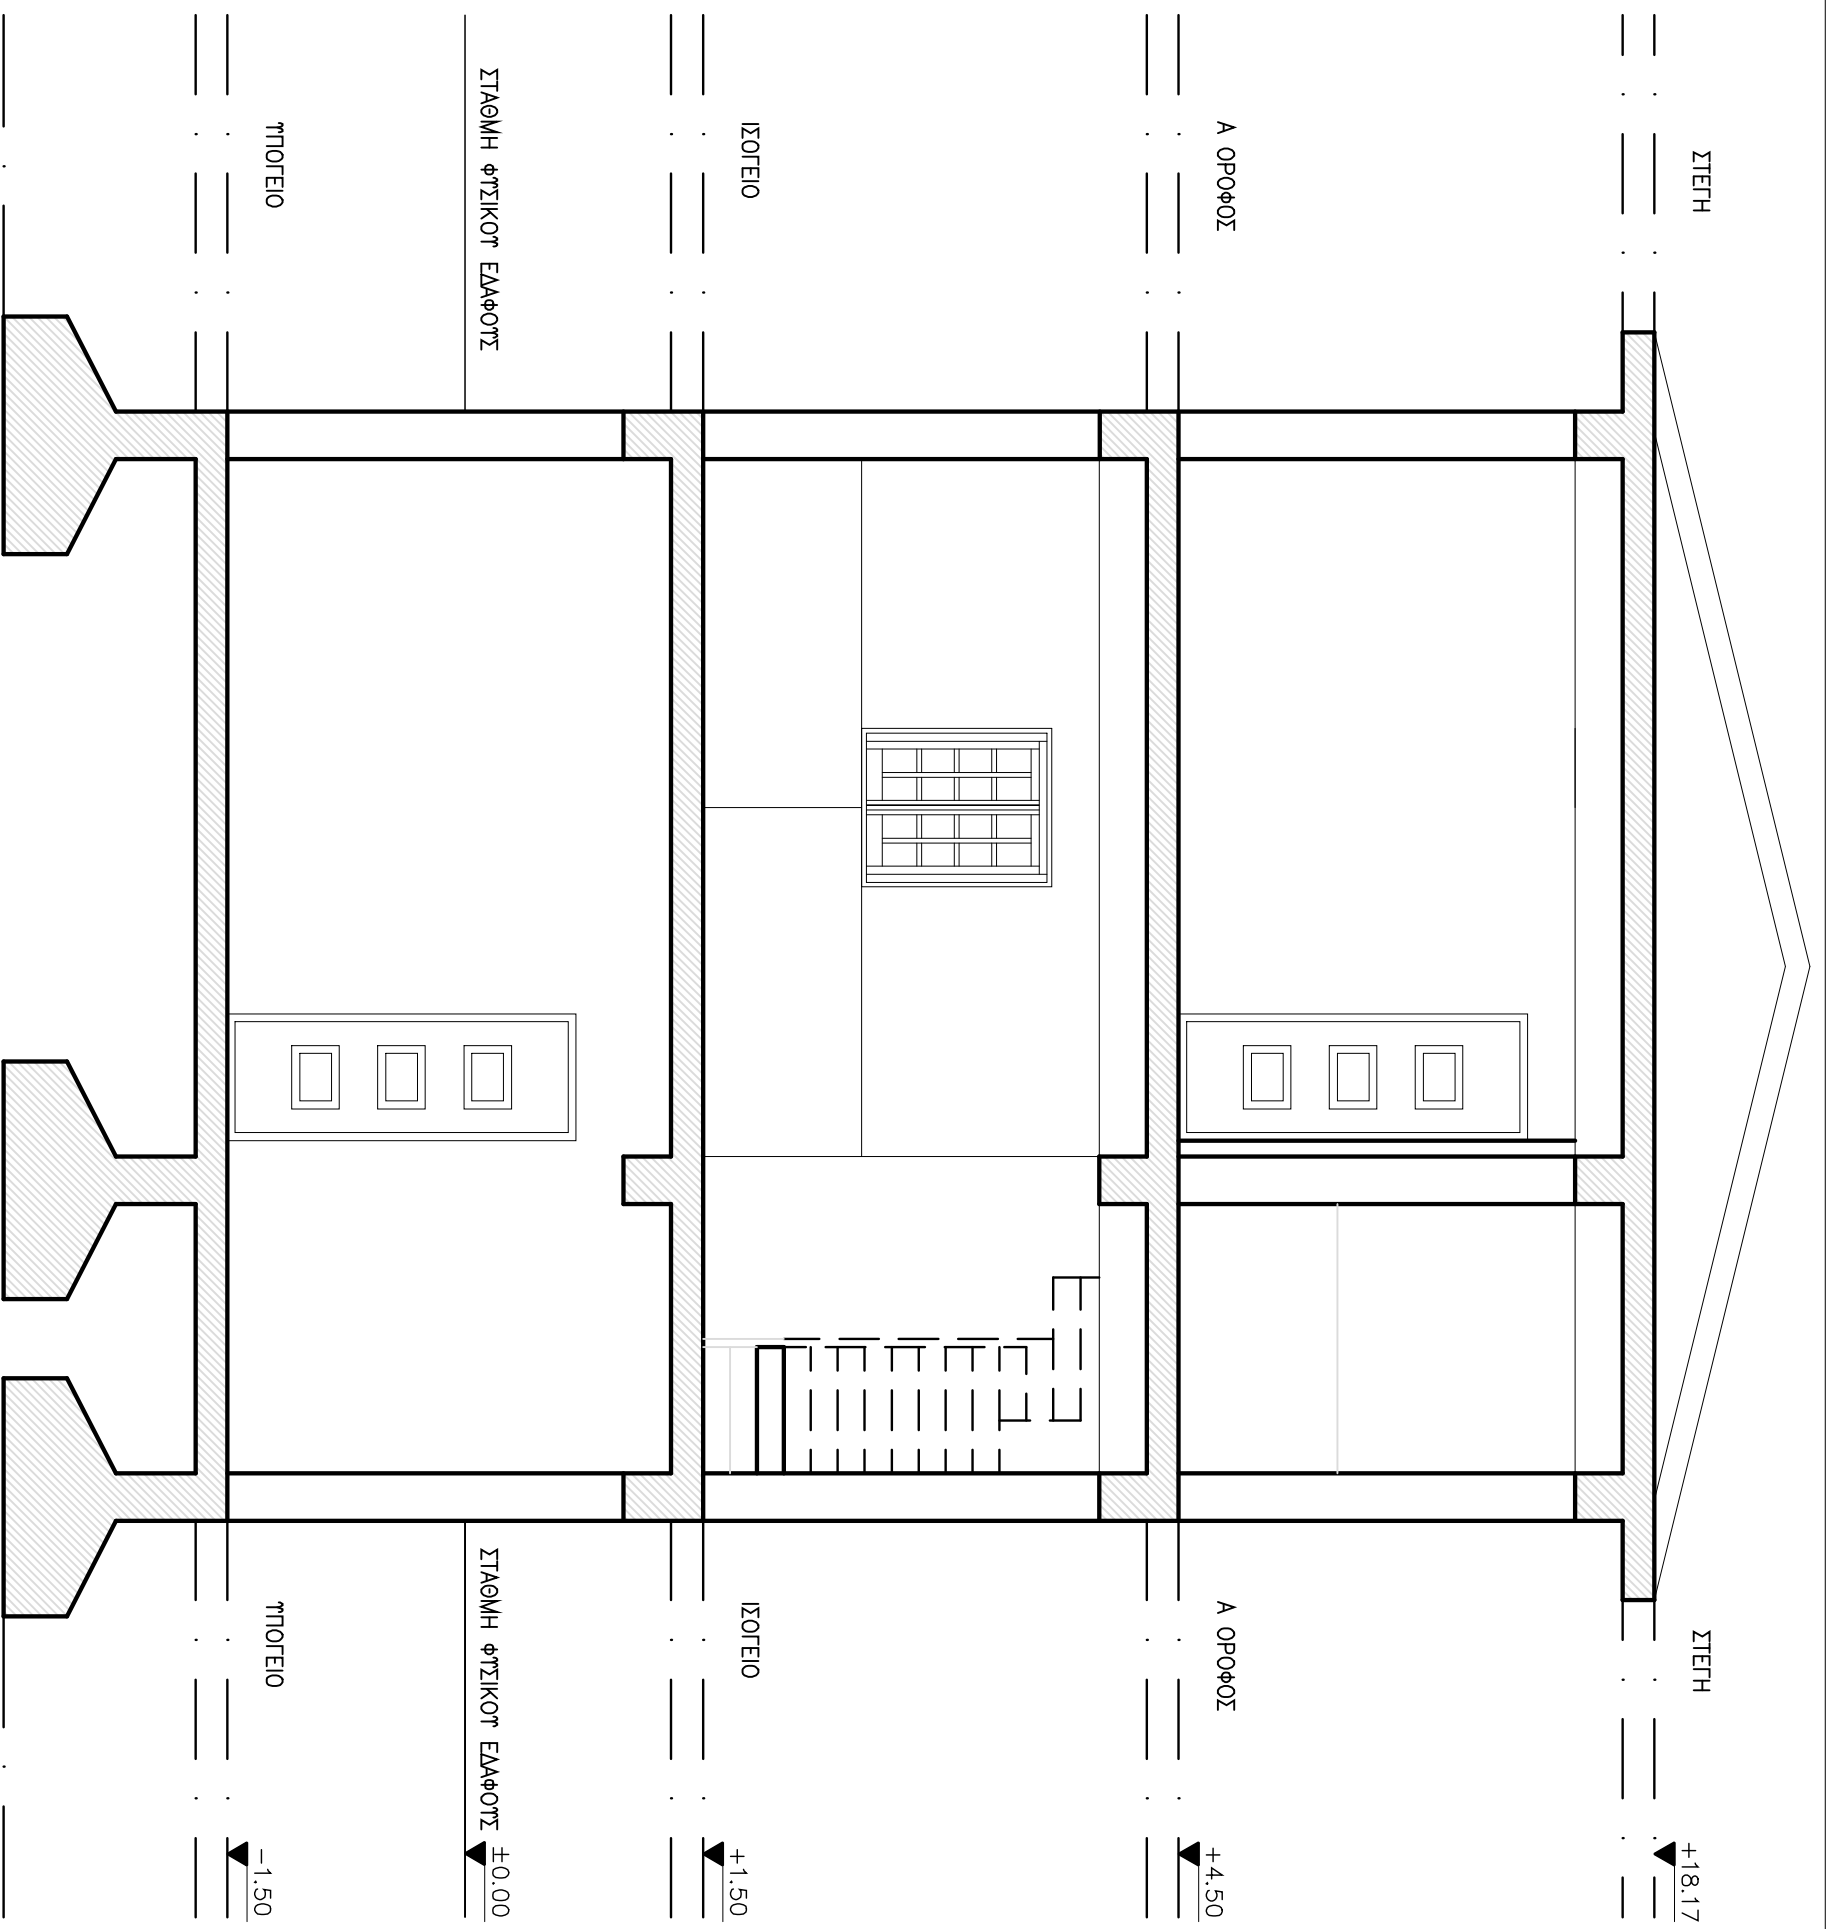

ΕΚΠΟΝΗΣΗ ΠΤΥΧΙΑΚΗΣ ΕΡΓΑΣΙΑΣ	ΗΜΕΡΟΜΗΝΙΑ :	ΑΡΙΘΜΟΣ ΣΧΕΔΙΟΥ :	ΚΑΙΜΑΚΑ :	ΘΕΜΑ ΣΧΕΔΙΟΥ :	ΘΕΜΑ ΠΤΥΧΙΑΚΗΣ ΕΡΓΑΣΙΑΣ
Α. ΠΟΝΤΙΚΟΠΟΥΛΟΣ - Χ. ΤΡΙΤΚΑΣ	ΜΑΡΤΙΟΣ 2010	3.2.6	1/50	ΤΟΜΗ Β-Β	ΑΡΧΙΤΕΚΤΟΝΙΚΗ ΚΑΙ ΣΤΑΤΙΚΗ ΜΕΛΕΤΗ ΚΑΤΟΙΚΙΩΝ ΣΤΟΝ ΠΑΡΑΔΟΣΙΑΚΟ ΟΙΚΙΣΜΟ ΠΕΡΙΟΧΗΣ ΟΡΟΥΣ ΠΗΛΑΙΟΥ