


ΕΚΠΟΝΗΤΗ ΠΤΥΧΙΑΚΗΣ ΕΡΓΑΣΙΑΣ	ΗΜΕΡΟΜΗΝΙΑ :	ΑΡΙΘΜΟΣ ΞΥΛΕΙΟΥ :	ΚΑΙΜΑΚΑ :	ΘΕΜΑ ΞΥΛΕΙΟΥ :	ΘΕΜΑ ΠΤΥΧΙΑΚΗΣ ΕΡΓΑΣΙΑΣ
Α. ΠΟΝΤΙΚΟΠΟΥΛΟΣ - Χ. ΤΡΙΤΙΚΑΣ	ΜΑΡΤΙΟΣ 2010	4.3.4	1/50	ΕΥΑΘΥΤΟΣ ΟΡΟΦΗΣ Α' ΟΡΟΦΟΥ	ΑΡΧΙΤΕΚΤΟΝΙΚΗ ΚΑΙ ΣΤΑΤΙΚΗ ΜΕΛΕΤΗ ΚΑΤΟΙΚΙΩΝ ΣΤΟΝ ΠΑΡΑΔΟΣΙΑΚΟ ΟΙΚΙΣΜΟ ΟΡΟΥΣ ΠΗΛΙΟΥ

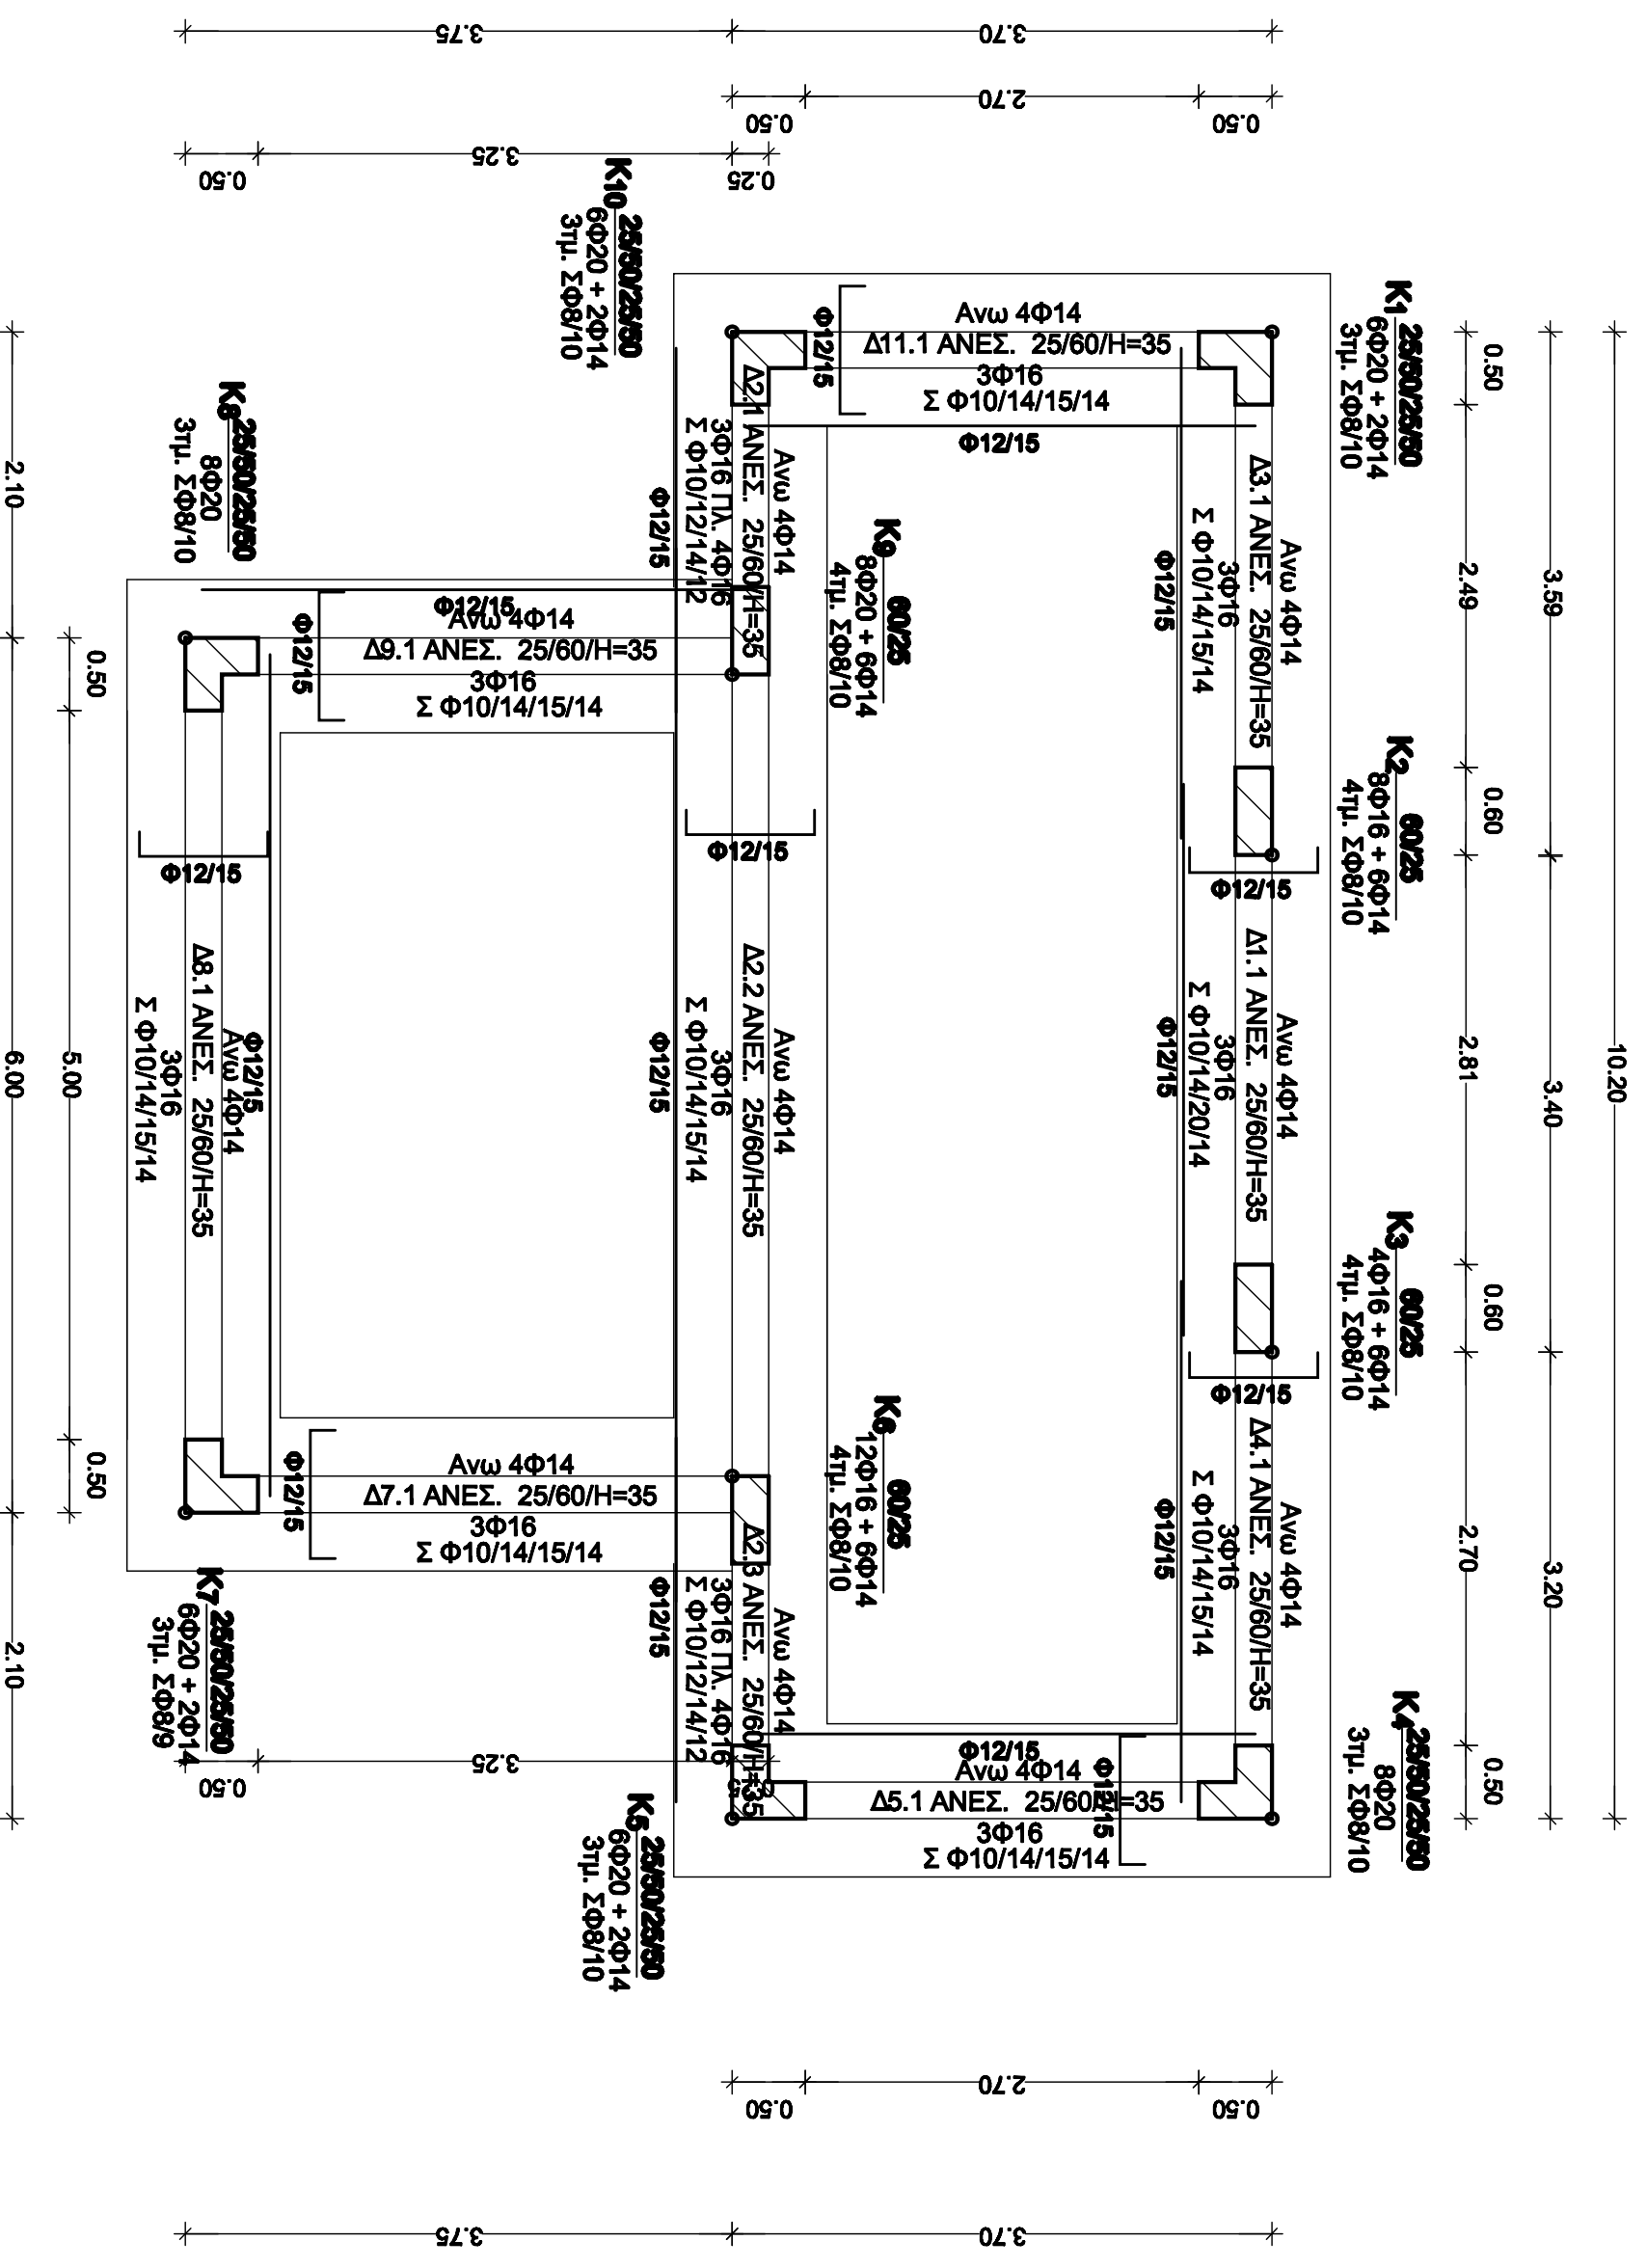



ΕΚΠΟΝΗΤΗ ΠΤΥΧΙΑΚΗΣ ΕΡΓΑΣΙΑΣ	ΗΜΕΡΟΜΗΝΙΑ :	ΑΡΙΘΜΟΣ ΣΧΕΔΙΟΥ :	ΚΑΙΜΑΚΑ :	ΘΕΜΑ ΣΧΕΔΙΟΥ :	ΘΕΜΑ ΠΤΥΧΙΑΚΗΣ ΕΡΓΑΣΙΑΣ
Α. ΠΟΝΤΙΚΟΠΟΥΛΟΣ - Χ. ΤΡΙΤΙΚΑΣ	ΜΑΡΤΙΟΣ 2010	4.3.1	1/50	ΕΥΛΟΤΥΠΟΣ ΘΕΜΕΛΙΩΣΗΣ	ΑΡΧΙΤΕΚΤΟΝΙΚΗ ΚΑΙ ΣΤΑΤΙΚΗ ΜΕΛΕΤΗ ΚΑΤΟΙΚΙΩΝ ΣΤΟΝ ΠΑΡΑΔΟΣΙΑΚΟ ΟΙΚΙΣΜΟ ΟΡΟΥΣ ΠΗΛΙΟΥ