


ΤΕΧΝΟΛΟΓΙΚΟ ΕΚΠΑΙΔΕΥΤΙΚΟ ΙΔΡΥΜΑ ΠΕΙΡΑΙΑ  
ΤΜΗΜΑ ΠΟΛΙΤΙΚΩΝ ΔΟΜΙΚΩΝ ΕΡΓΩΝ  
ΑΡΧΙΤΕΚΤΟΝΙΚΟΣ ΚΑΙ ΟΙΚΟΔΟΜΙΚΟΣ ΤΟΜΕΑΣ

## ΠΤΥΧΙΑΚΗ ΕΡΓΑΣΙΑ

ΠΟΛΕΟΔΟΜΙΚΗ ΕΝΤΑΞΗ ΚΑΙ ΑΝΑΠΛΑΣΗ  
ΠΑΡΑΛΙΑΚΗΣ ΖΩΝΗΣ ΜΟΣΧΑΤΟΥ

### ΤΕΥΧΟΣ ΣΧΕΔΙΩΝ

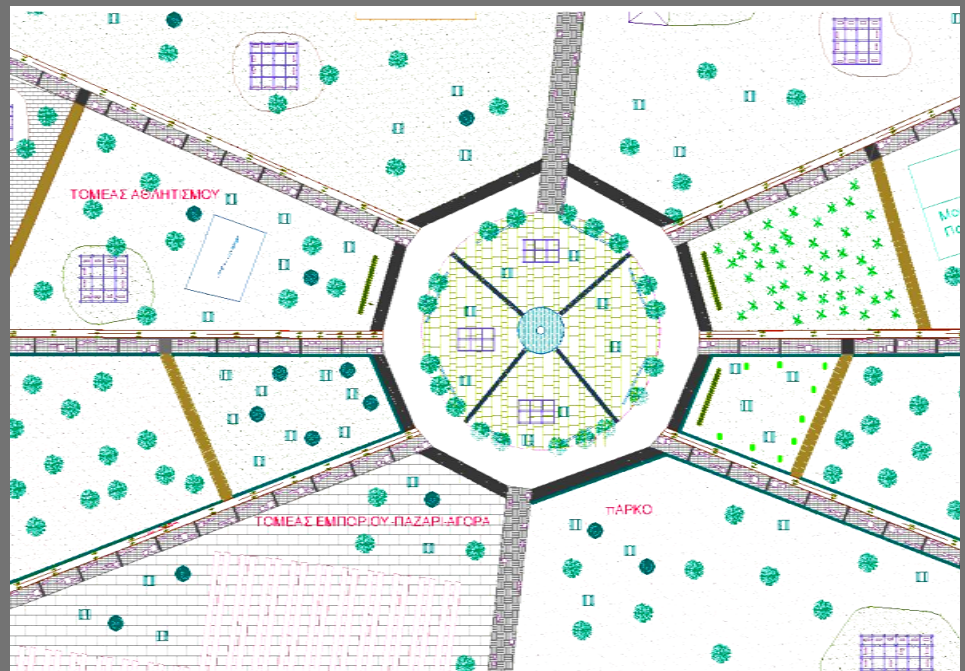

ΣΠΟΥΔΑΣΤΕΣ: ΖΑΧΑΡΙΑΣ ΔΗΜΗΤΡΗΣ – Α.Μ.: 36244  
ΚΑΛΟΓΕΡΟΠΟΥΛΟΣ ΑΓΓΕΛΟΣ – Α.Μ.: 35523  
ΤΣΟΥΛΟΣ ΑΓΓΕΛΟΣ – Α.Μ.: 15333

ΕΙΣΗΓΗΤΗΣ:

ΒΛΑΧΟΥ ΑΛΕΞΑΝΔΡΑ



## ***Περιεχόμενα τεύχους σχεδίων***

---

A01 –ΥΠΑΡΧΟΥΣΑ ΚΑΤΑΣΤΑΣΗ ΤΟΠΟΓΡΑΦΙΚΟΥ

A02- ΝΕΑ ΚΑΤΑΣΤΑΣΗ ΤΟΠΟΓΡΑΦΙΚΟΥ

A03-ΣΧΕΔΙΟ ΑΝΑΠΛΑΣΗΣ ΠΑΡΑΛΙΑΚΗΣ ΖΩΝΗΣ ΜΟΣΧΑΤΟΥ

A04-ΠΛΑΤΕΙΑ ΑΝΑΠΛΑΣΗΣ

A05-ΛΕΠΤΟΜΕΡΕΙΑ ΑΝΑΠΛΑΣΗΣ

A06- ΤΟΜΗ ΠΛΑΤΕΙΑΣ ΑΝΑΠΛΑΣΗΣ

A07- ΤΟΠΟΓΡΑΦΙΚΟ ΑΝΑΠΛΑΣΗΣ RENZO PIANO

A08- ΣΧΕΔΙΟ ΑΝΑΠΛΑΣΗΣ RENZO PIANO



θάλασσα

Κανάλι

Κανάλι

ΤΕΧΝΟΛΟΓΙΚΟ  
ΕΚΠΑΙΔΕΥΤΙΚΟ  
ΙΔΡΥΜΑ  
ΠΕΙΡΑΙΑ

ΤΜΗΜΑ ΠΟΛΙΤΙΚΩΝ  
ΔΟΜΙΚΩΝ ΕΡΓΩΝ

ΠΤΥΧΙΑΚΗ ΕΡΓΑΣΙΑ  
ΘΕΜΑ: "ΠΟΛΥΕΘΝΟΜΙΚΗ  
ΕΝΤΑΣΗ  
ΚΑΙ ΑΝΑΠΛΑΣΗ  
ΠΑΡΑΛΙΑΚΗΣ  
ΖΩΝΗΣ ΜΟΣΧΑΤΟΥ"

ΘΕΜΑ ΣΧΕΔΙΟΥ  
ΥΠΑΡΧΟΥΣΑ ΚΑΤΑΣΤΑΣΗ  
ΤΟΠΟΓΡΑΦΙΚΟΥ


ΑΡΙΘΜΟΣ ΣΧΕΔΙΟΥ

**A01**

ΚΑΙΜΑΚΑ 1:1000


ΣΠΟΥΔΑΣΤΕΣ  
ΚΑΘΗΡΟΠΟΥΛΟΣ ΑΓΓΕΛΟΣ  
ΖΑΧΑΡΙΑΣ ΔΗΜΗΤΡΙΟΣ  
ΤΣΟΥΝΟΣ ΑΓΓΕΛΟΣ

ΕΠΙΒΛΕΠΟΝ  
ΒΛΑΧΟΥ ΑΛΕΞΑΝΔΡΑ

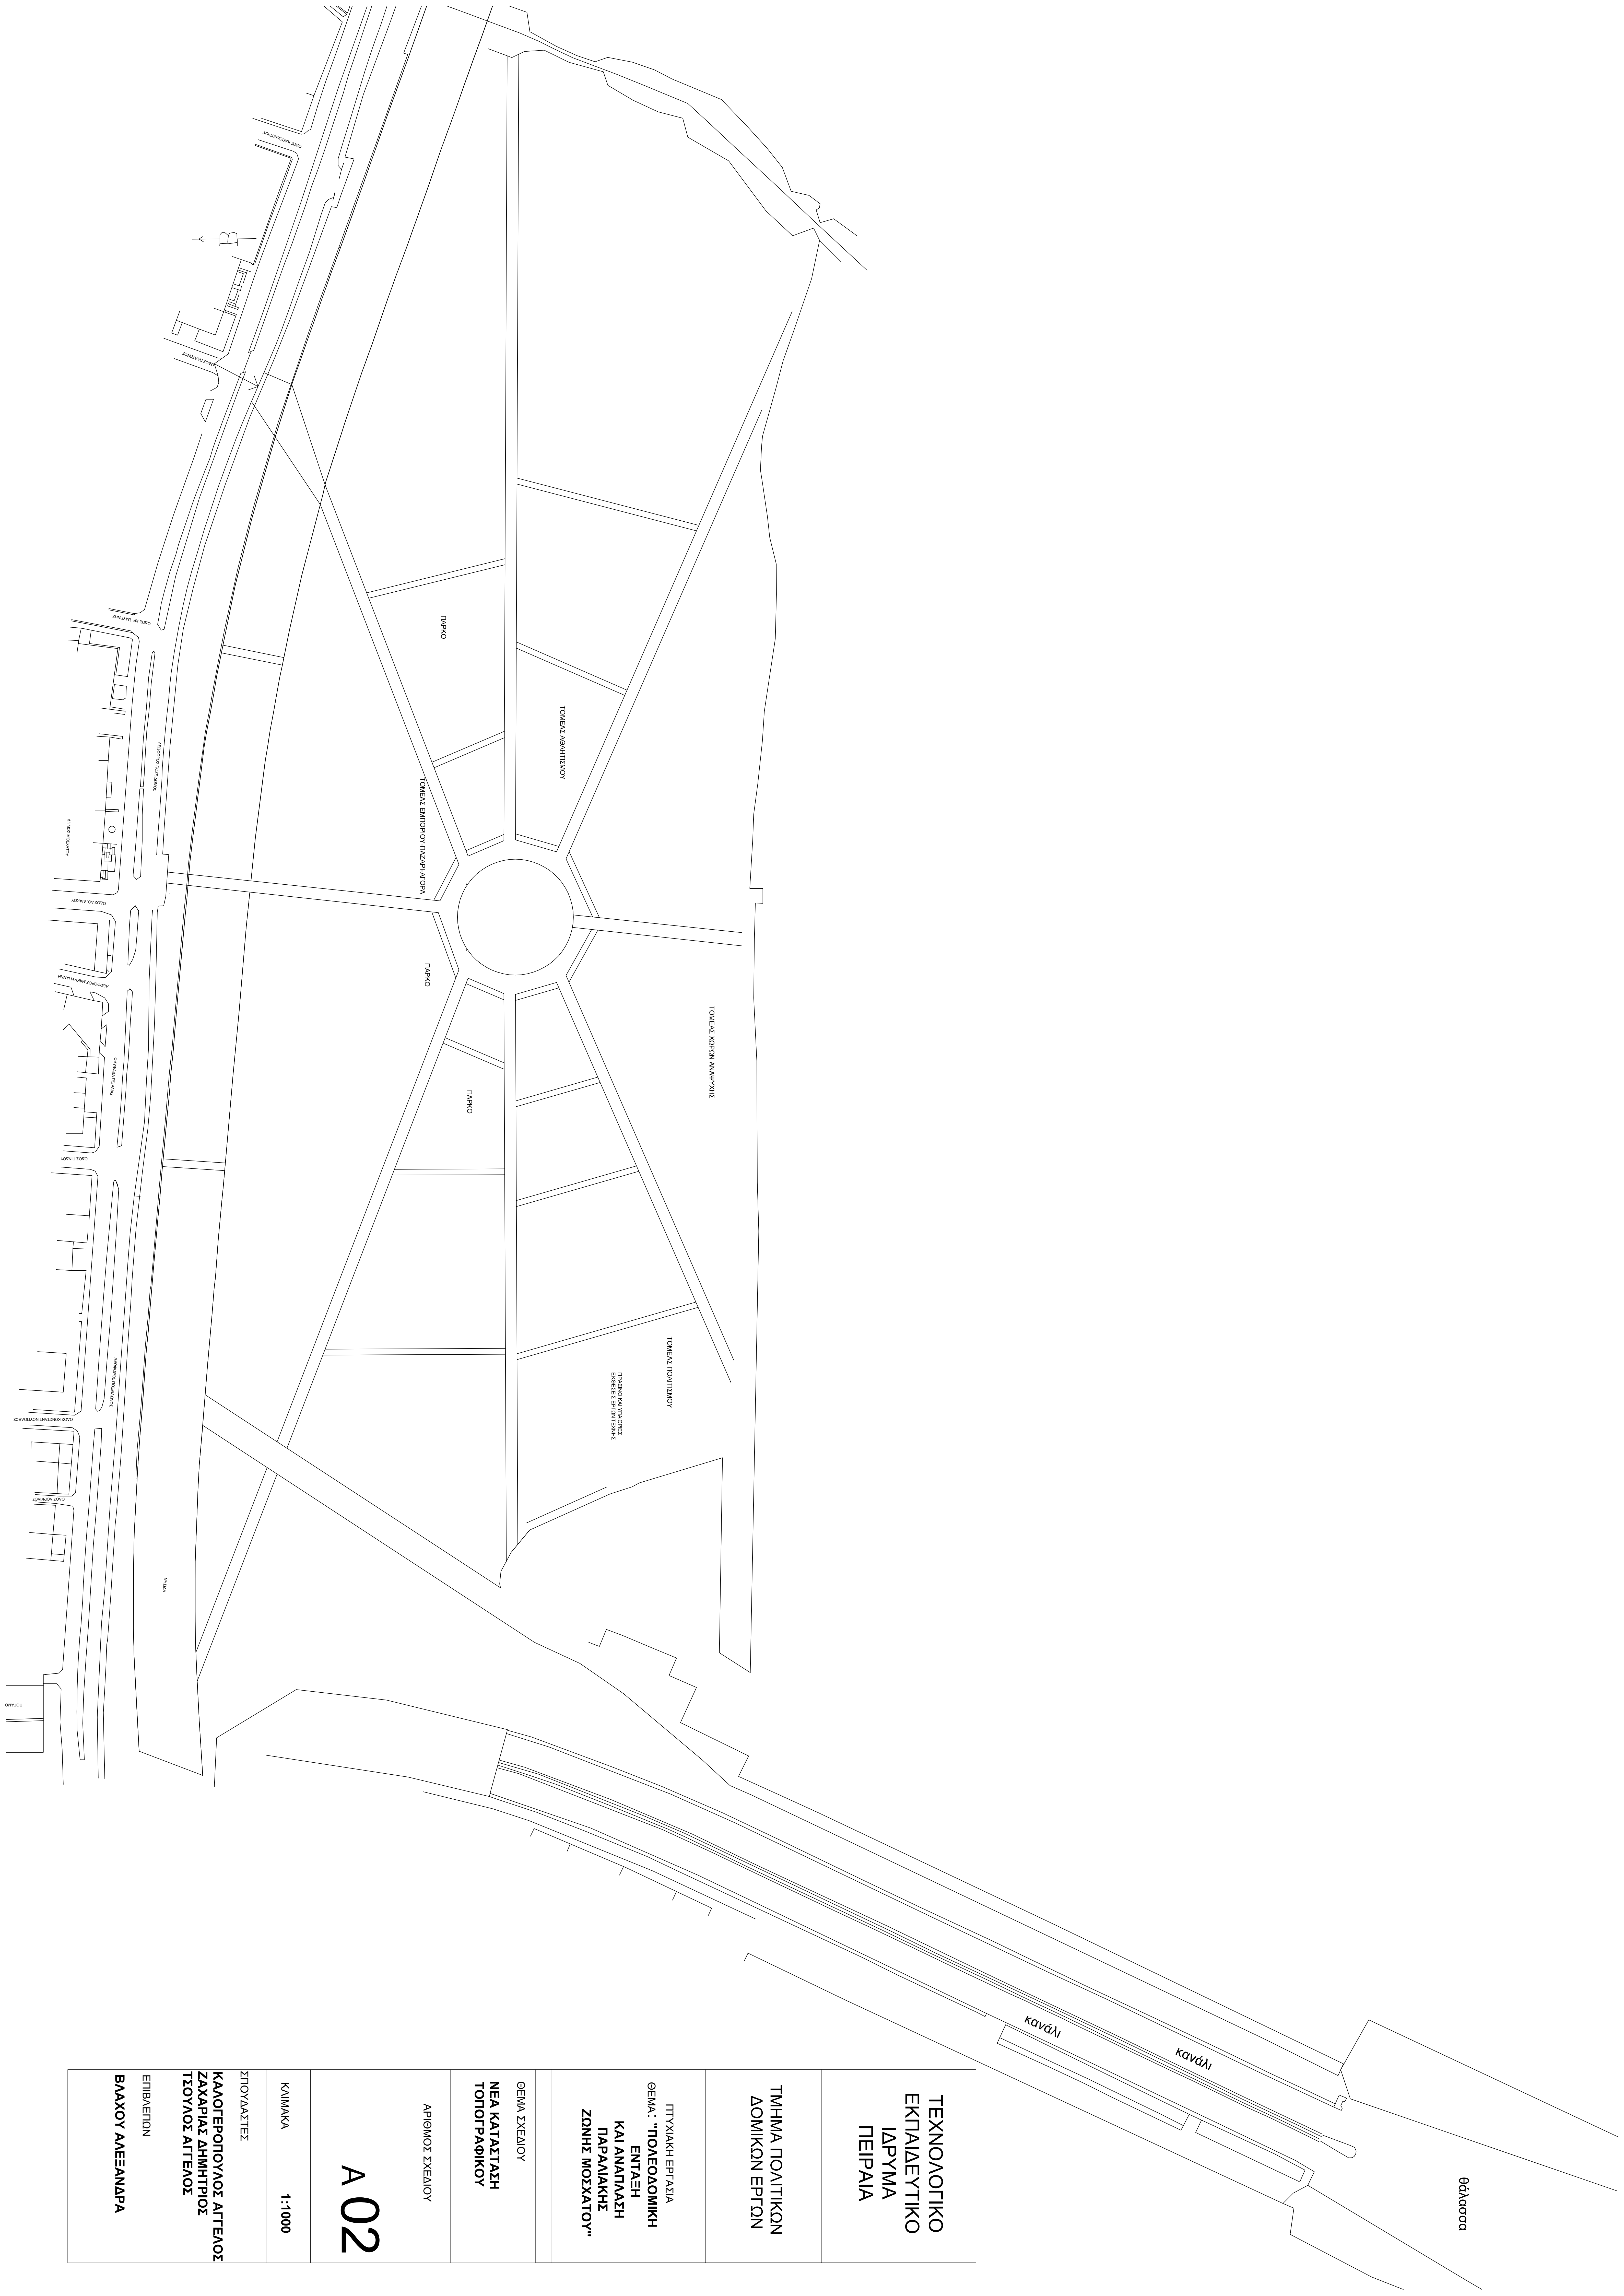

ΤΕΧΝΟΛΟΓΙΚΟ ΕΚΠΑΙΔΕΥΤΙΚΟ ΙΔΡΥΜΑ ΠΕΙΡΑΙΑ
ΤΜΗΜΑ ΠΟΛΙΤΙΚΩΝ ΔΟΜΙΚΩΝ ΕΡΓΩΝ
ΠΤΥΧΙΑΚΗ ΕΡΓΑΣΙΑ ΘΕΜΑ: "ΠΟΛΕΟΔΟΜΙΚΗ ΕΝΤΑΣΗ ΚΑΙ ΑΝΑΠΛΑΣΗ ΠΑΡΑΚΛΗΣΕ ΖΩΝΗΣ ΜΟΞΧΑΤΟΥ"
ΘΕΜΑ ΣΧΕΔΙΟΥ ΝΕΑ ΚΑΤΑΣΤΑΣΗ ΤΟΠΟΓΡΑΦΙΚΟΥ
ΑΡΙΘΜΟΣ ΣΧΕΔΙΟΥ
<b>A 02</b>
ΚΙΜΜΑΚΑ 1:1.000
ΣΤΟΥΔΑΣΤΕΣ ΚΑΛΟΓΕΡΟΠΟΥΛΟΣ ΑΓΓΕΛΟΣ ΖΑΧΑΡΙΑΣ ΔΗΜΗΤΡΙΟΣ ΤΣΟΥΝΟΣ ΑΓΓΕΛΟΣ
ΕΠΙΒΛΕΠΩΝ ΒΛΑΧΟΥ ΑΛΕΞΑΝΔΡΑ



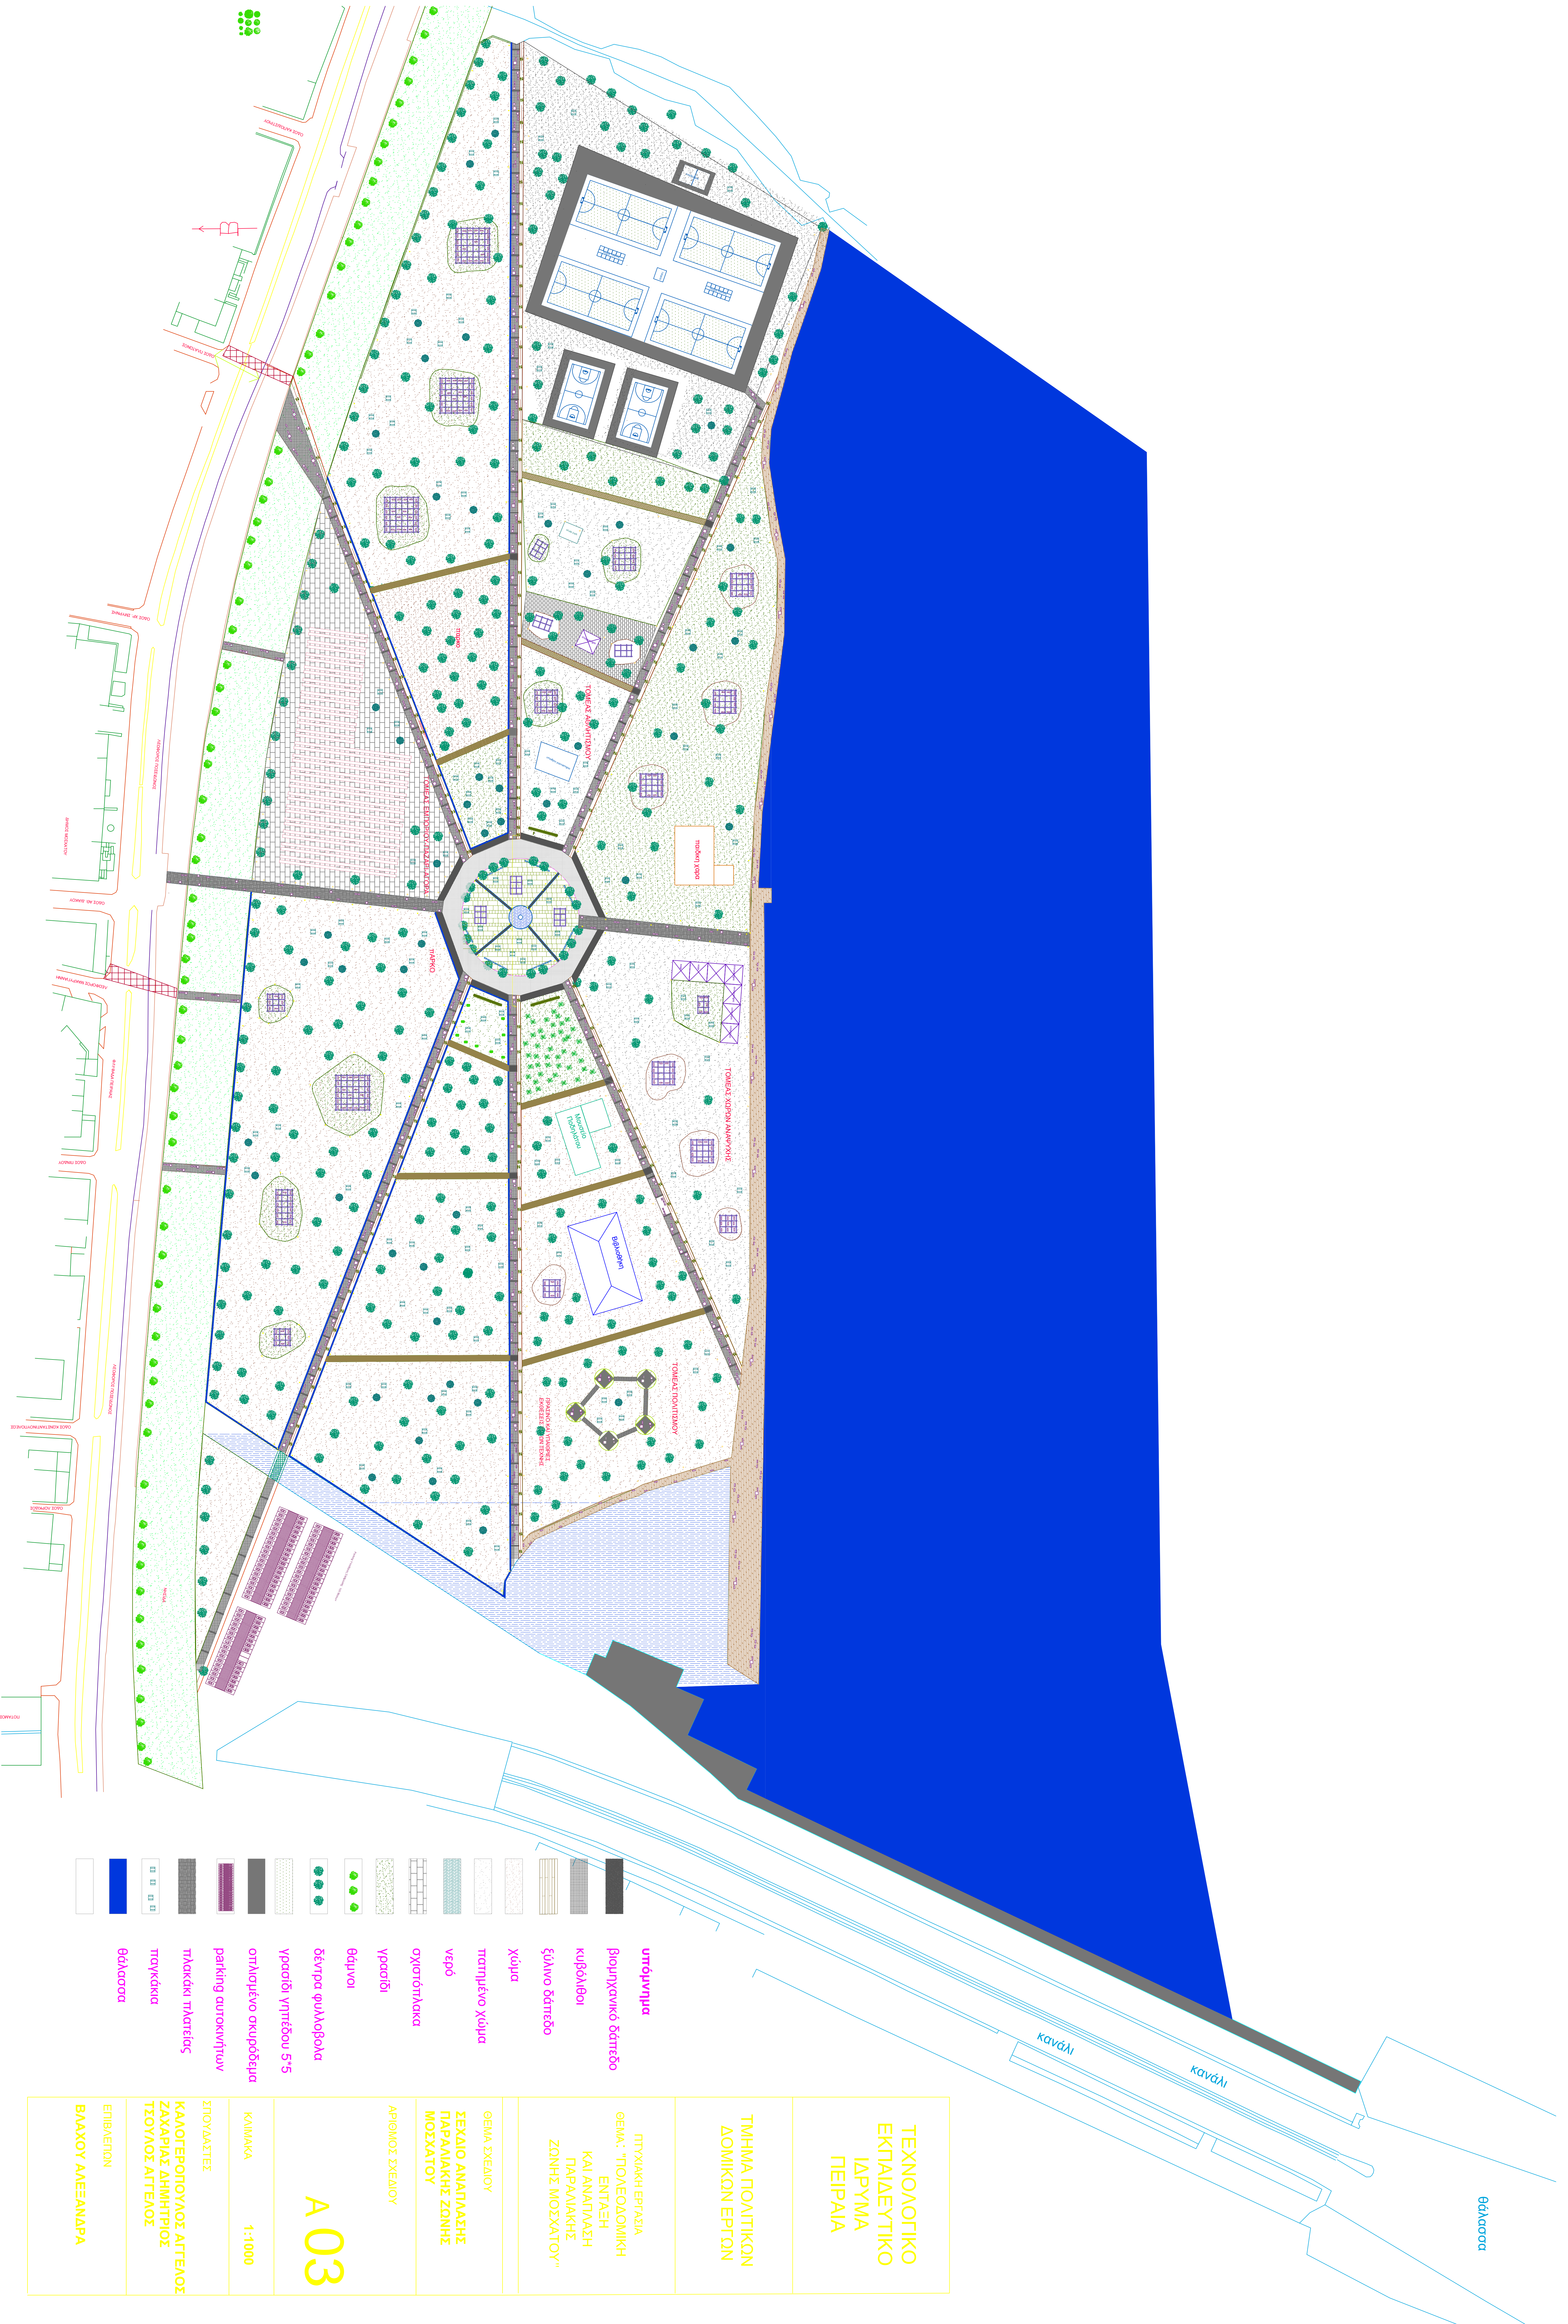

θάλασσα

κανάλι

κανάλι

ΤΕΧΝΟΛΟΓΙΚΟ  
ΕΚΠΑΙΔΕΥΤΙΚΟ  
ΛΙΠΥΜΑ  
ΠΕΙΡΑΙΑ

ΤΜΗΜΑ ΠΟΛΙΤΙΚΩΝ  
ΔΟΜΙΚΩΝ ΕΡΓΩΝ

ΠΡΟΣΧΕΔΙΟ ΕΡΓΑΣΙΑΣ  
ΘΕΜΑ: "ΠΟΛΥΕΘΝΟΔΟΜΙΚΗ  
ΕΝΤΑΣΗ  
ΚΑΙ ΑΝΑΠΛΑΣΗ  
ΠΑΡΑΛΙΑΚΗΣ  
ΖΩΝΗΣ ΜΟΣΧΑΤΟΥ"

ΘΕΜΑ ΣΧΕΔΙΟΥ  
ΣΧΕΔΙΟ ΑΝΑΠΛΑΣΗΣ  
ΠΑΡΑΛΙΑΚΗΣ  
ΜΟΣΧΑΤΟΥ













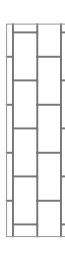


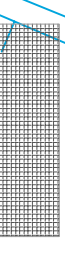

ΑΡΙΘΜΟΣ ΣΧΕΔΙΟΥ

A03


ΚΑΙΜΑΚΑ 1-1000

ΣΤΟΥΔΙΑΣΤΕΣ  
ΚΑΘΟΡΕΠΟΝΟΥΑΟΣ ΑΓΓΕΛΟΣ  
ΖΑΧΑΡΙΑΣ ΔΗΜΗΤΡΙΟΣ  
ΤΣΟΥΒΟΣ ΑΓΓΕΛΟΣ

ΕΠΙΒΛΕΠΤΗ  
ΒΛΑΧΟΥ ΑΝΕΣΑΝΔΡΑ

-  υπόληψη
-  βιομηχανικό δάπεδο
-  κυβόλιον
-  ξύλινο δάπεδο
-  Χώμα
-  πατημένο Χώμα
-  νερό
-  οχύρτηλακα
-  γρσοβι
-  θάμνοι
-  δέντρα φυλλοβόλα
-  γρσοβι γηπέδου 5\*5
-  ορθογώνιο σκυρόδεμα
-  parking αυτοκινήτων
-  πλακάκι πλαστελς
-  πογκάκια
-  θάλασσα



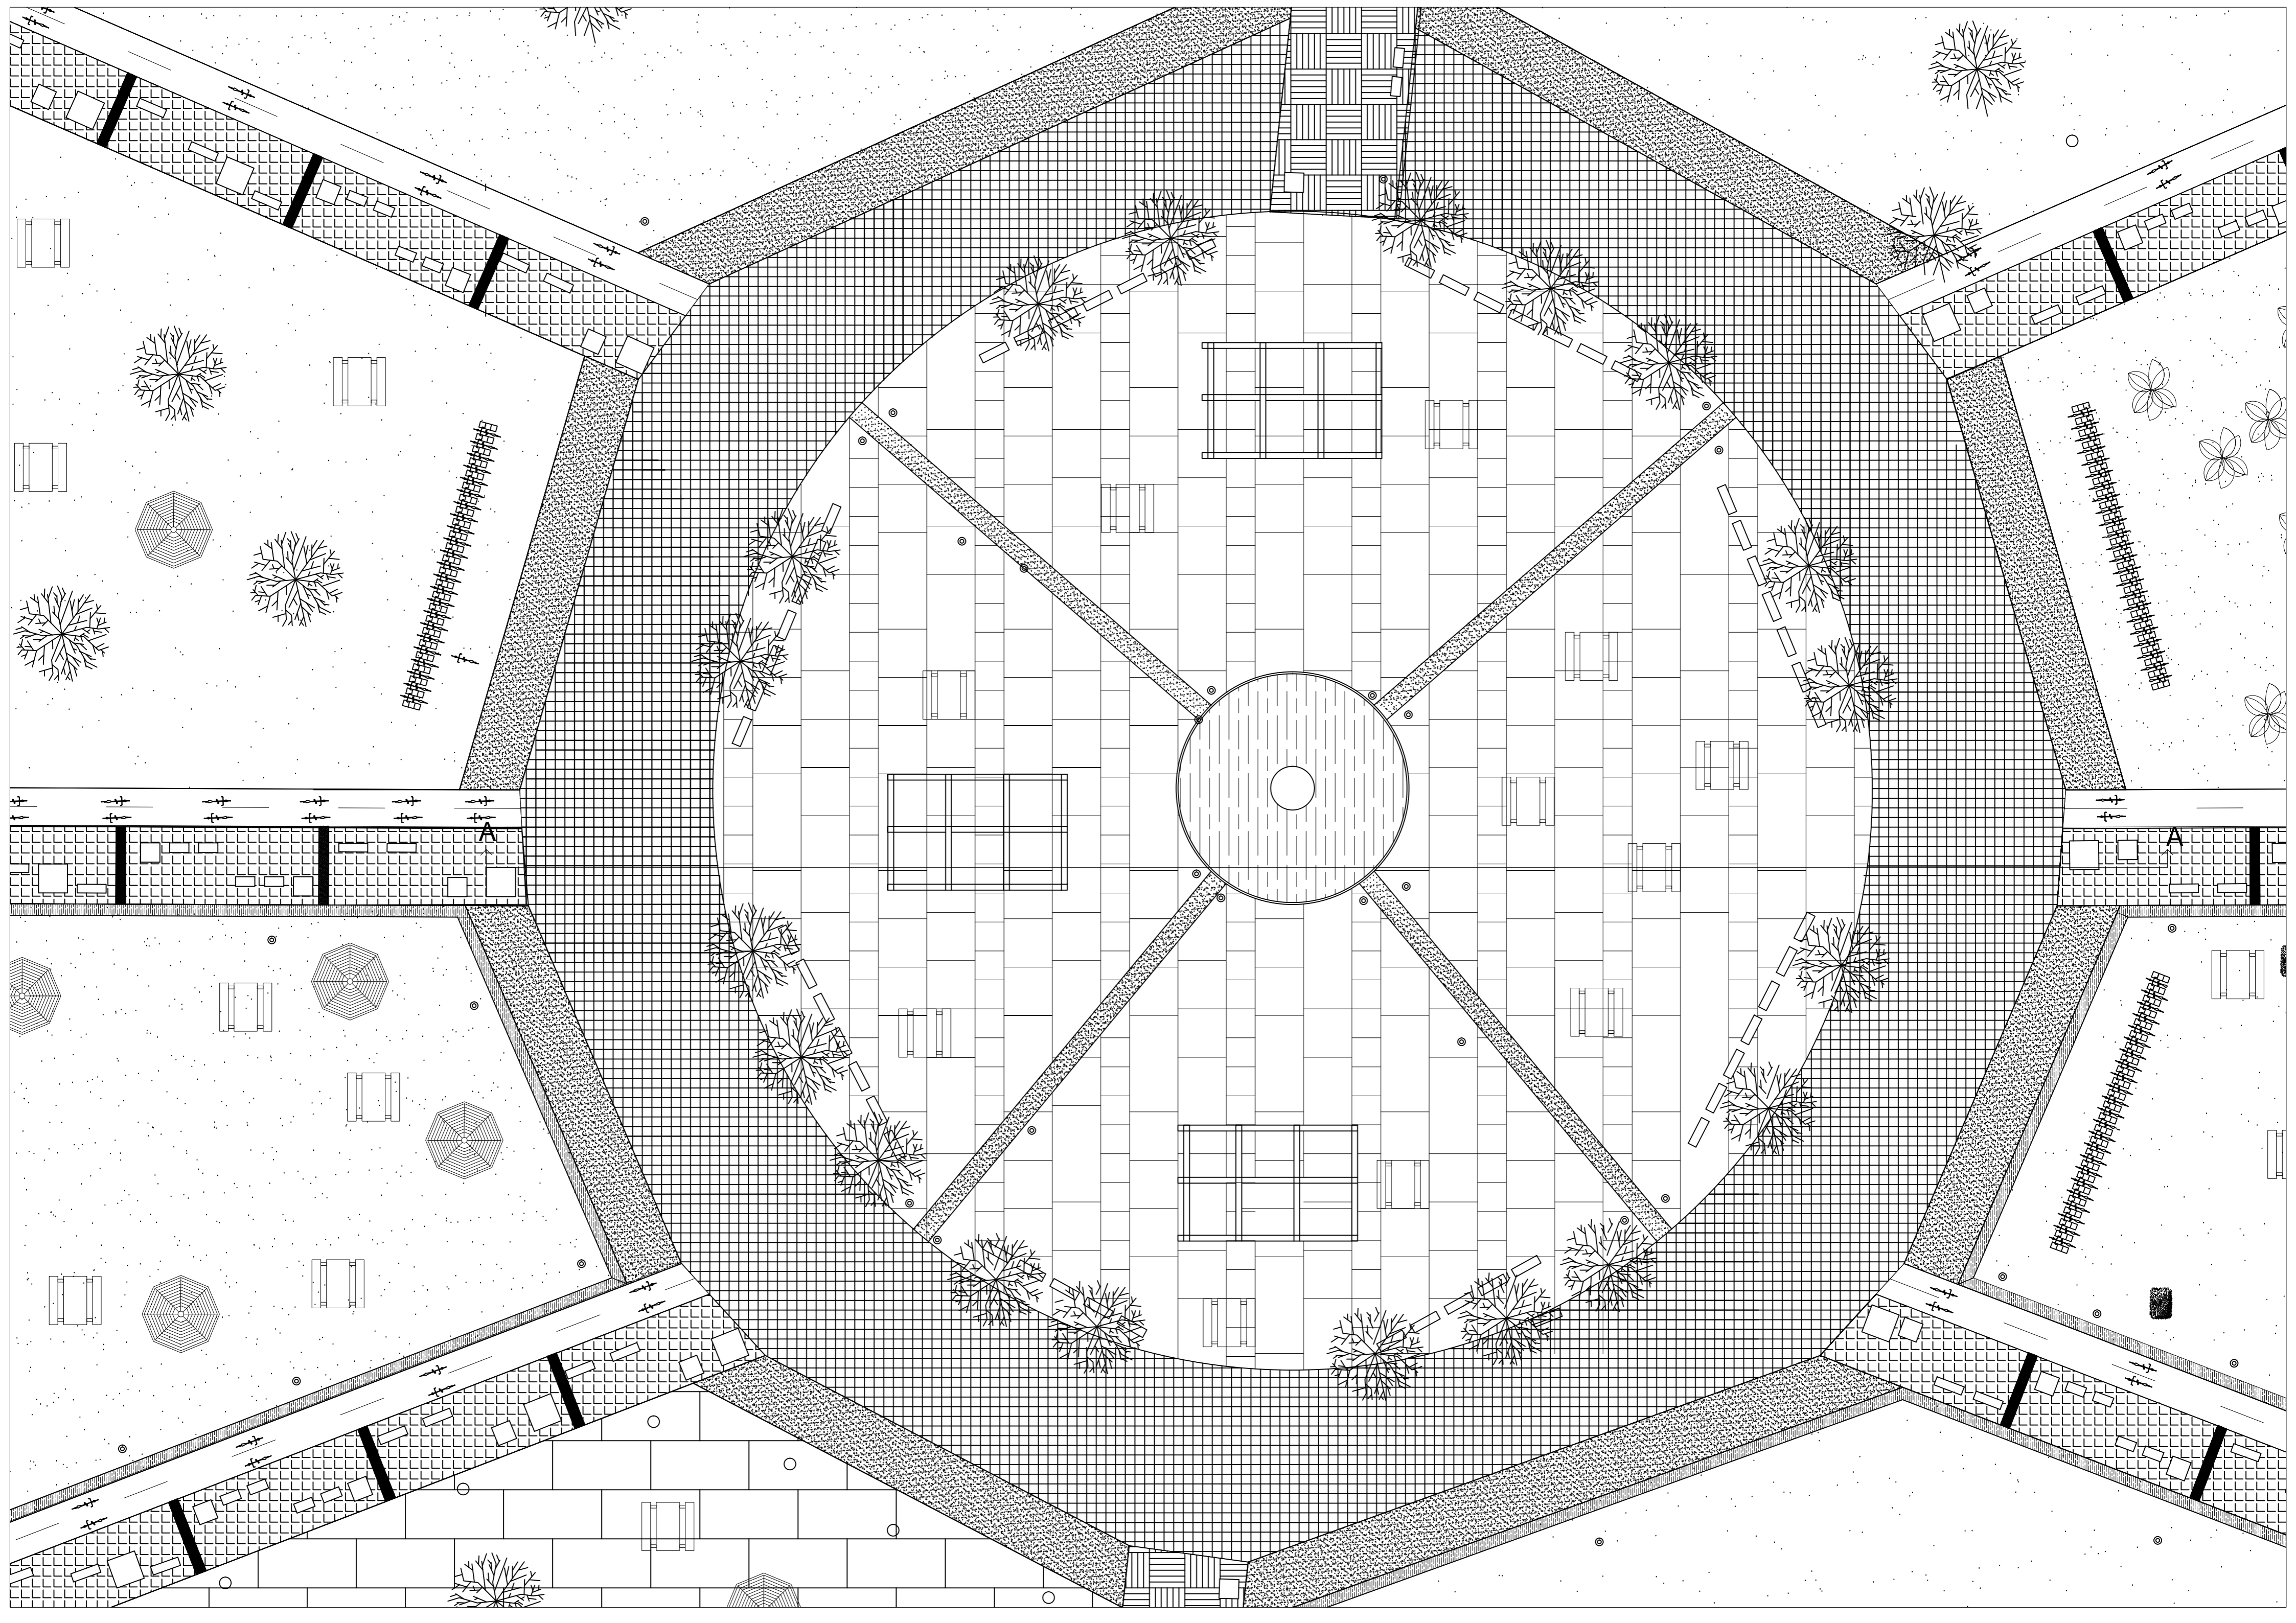

Βιομηχανικό δάπεδο

Προδηλατόδρομος (δίπλός) 2 μέτρων

Πλάκα βιομηχανικού δαπέδου 3m

Προδήλατο

Πλάκα βιομηχανικού δαπέδου 50 εκ.

Φυσικός κυβόλιθος 50 \* 50 εκ.

Εσωτερικό ρυάκι  
από νερό πάχους  
60 εκ.

Εσωτερικό δρομάκι με ξύλινο δάπεδο

Φωτισμός

Φύτευση από γρασίδι

Πτάγκάκι

Χώμα

ΤΕΧΝΟΛΟΓΙΚΟ  
ΕΚΠΑΙΔΕΥΤΙΚΟ  
ΙΔΡΥΜΑ  
ΠΕΙΡΑΙΑ

ΤΜΗΜΑ  
ΠΟΛΙΤΙΚΩΝ  
ΔΟΜΙΚΩΝ  
ΕΡΓΩΝ

ΠΤΥΧΙΑΚΗ ΕΡΓΑΣΙΑ

ΘΕΜΑ "ΠΟΛΥΕΔΡΟΜΙΚΗ ΕΝΤΑΣΗ  
ΚΑΙ ΑΝΑΠΛΑΣΗ  
ΠΑΡΑΛΙΑΚΗΣ ΖΩΝΗΣ  
ΜΟΣΧΑΤΟΥ"

ΘΕΜΑ ΣΧΕΔΙΟΥ

ΛΕΠΤΟΜΕΡΙΑ ΑΝΑΠΛΑΣΗΣ  
ΠΑΡΑΛΙΑΚΗΣ ΖΩΝΗΣ

ΑΡΙΘΜΟΣ ΣΧΕΔΙΟΥ

A 05


ΚΑΙΜΑΚΑ 1:50

ΣΤΟΥΔΑΣΤΕΣ

ΚΑΛΟΓΕΡΟΠΟΥΛΟΣ ΑΓΓΕΛΟΣ  
ΖΑΧΑΡΙΑΣ ΔΗΜΗΤΡΙΟΣ  
ΤΣΟΥΝΟΣ ΑΓΓΕΛΟΣ

ΕΠΙΒΛΕΤΩΝ

ΒΛΑΧΟΥ ΑΝΔΡΕΑΝΑΡΑ

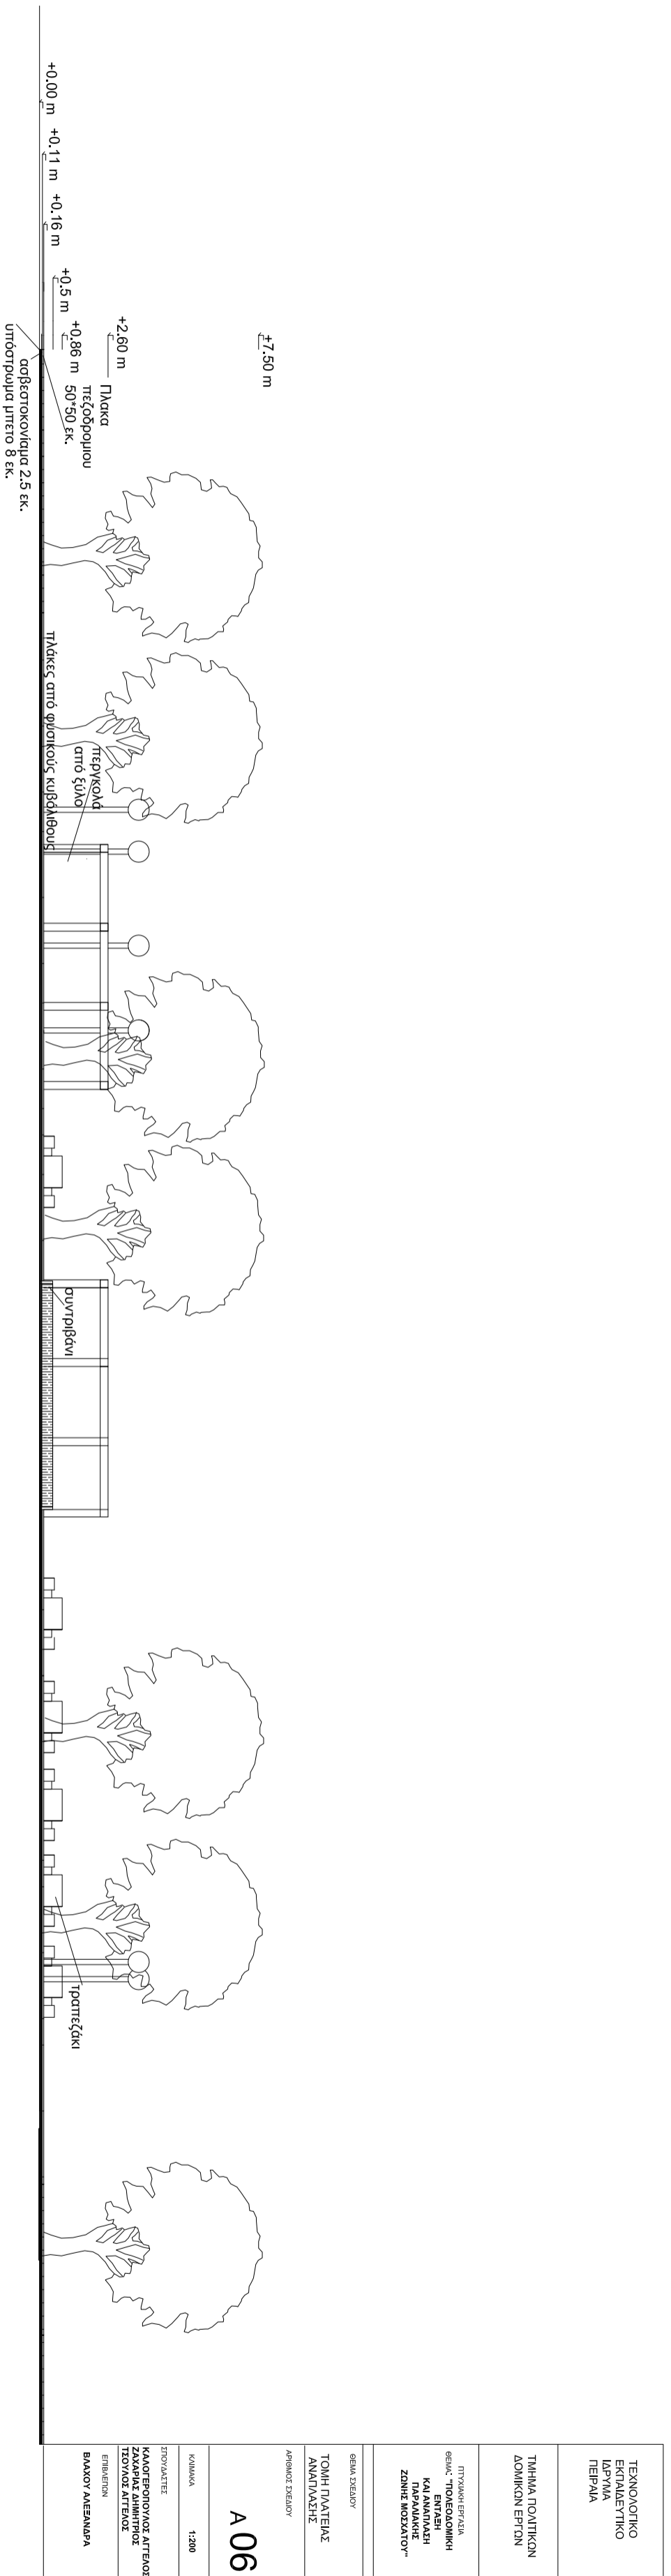

ΤΕΧΝΟΛΟΓΙΚΟ  
ΕΡΓΑΣΤΗΡΙΟ  
ΔΕΡΦΙΝΑ  
ΠΕΡΙΠΑ

ΠΑΡΚΑ ΠΟΛΙΤΕΚΝ  
ΔΟΜΗΤΕΙΟΝ

ΠΡΟΚΑΤΕΡΕΣ  
ΟΜΑΔΕΣ ΕΡΓΑΣΙΑΣ  
ΚΑΙ ΑΝΑΠΤΑΞΗ  
ΖΩΝΗΣ ΜΟΝΟΤΥΠΟΥ

ΟΜΑΔΑ ΕΡΓΑΣΙΑΣ  
ΤΟΜΗ ΠΛΑΤΕΙΑΣ  
ΑΝΑΠΤΑΞΗΣ

A 06

ΚΥΜΑΝΑ 1:200  
ΣΧΕΔΙΑΣΤΕΣ  
ΠΑΥΛΟΣ ΑΓΓΕΛΟΣ  
ΣΑΒΒΑΣ ΔΗΜΗΤΡΗΣ  
ΓΙΩΡΓΟΣ ΑΓΓΕΛΟΣ  
ΕΡΜΙΩΝ  
ΒΑΛΑΝΤΙΝΑ





ΚΕΝΤΡΙΚΗ ΠΡΩΒΛΗΤΑ - ΕΣΤΙΑΤΟΡΙΑ

ΑΕΟΝΑΣ 2 : 1750μ<sup>2</sup>

ΚΟΛΥΜΒΗΤΙΚΗ ΔΕΞΑΜΕΝΗ  
ΘΕΡΜΑΙΝΟΜΕΝΗ

ΚΟΛΥΜΒΗΤΙΚΗ ΔΕΞΑΜΕΝΗ

ΑΕΟΝΑΣ 1 : 1290 μ<sup>2</sup>

ΑΕΟΝΑΣ ΠΟΛΙΤΙΣΜΟΥ

ΓΥΜΝΑΣΤΗΡΙΟ

ΧΩΡΟΣ ΣΕΜΙΝΑΡΙΩΝ  
ΧΩΡΟΣ ΕΚΘΕΣΕΩΝ  
ΑΝΑΨΥΚΤΗΡΙΟ  
ΕΣΤΙΑΤΟΡΙΑ

ΑΕΟΝΑΣ 3 : 965μ<sup>2</sup>

ΚΥΜΑΤΟΘΡΑΥΣΤΗΣ

ΑΠΟΔΥΤΗΡΙΑ  
ΓΡΑΦΕΙΑ ΔΙΟΙΚΗΣΗΣ  
ΙΑΤΡΕΙΑ  
ΧΟΡΟΙ ΥΠΕΙΝΗΣ  
ΑΝΑΨΥΚΤΗΡΙΟ

ΕΪΡΟ ΚΑΝΑΛΙ

ΕΪΡΟ ΚΑΝΑΛΙ

ΧΩΡΟΣ ΣΤΑΣΗΣ -  
ΑΝΑΨΥΚΤΗΡΙΟ

ΥΠΟΣΤΗΡΙΚΤΙΚΟ ΚΤΙΡΙΟ  
ΠΙΣΙΝΑΣ

ΠΑΡΑΤΗΡΗΤΗΡΙΟ  
ΚΕΝΤΡΟ ΠΕΡΙΒΑΛΛΟΝΤΙΚΗΣ  
ΠΛΗΡΟΦΟΡΗΣΗΣ ΚΑΙ ΕΠΗΜΕΡΩΣΗΣ  
ΧΩΡΟΣ ΘΕΑΜΑΤΙΚΗΣ ΠΑΙΔΙΚΗΣ ΧΑΡΑΣ  
ΑΝΑΨΥΚΤΗΡΙΑ  
ΕΣΤΙΑΤΟΡΙΑ  
ΘΕΡΙΝΟΣ ΚΙΝΗΜΑΤΟΓΡΑΦΟΣ

ΔΗΜΙΟΥΡΓΙΑ ΛΟΦΟΥ

ΨΙΔΕΣ ΚΑΛΥΜΜΕΝΕΣ ΜΕ ΦΥΤΕΥΣΗ



