


+31.80

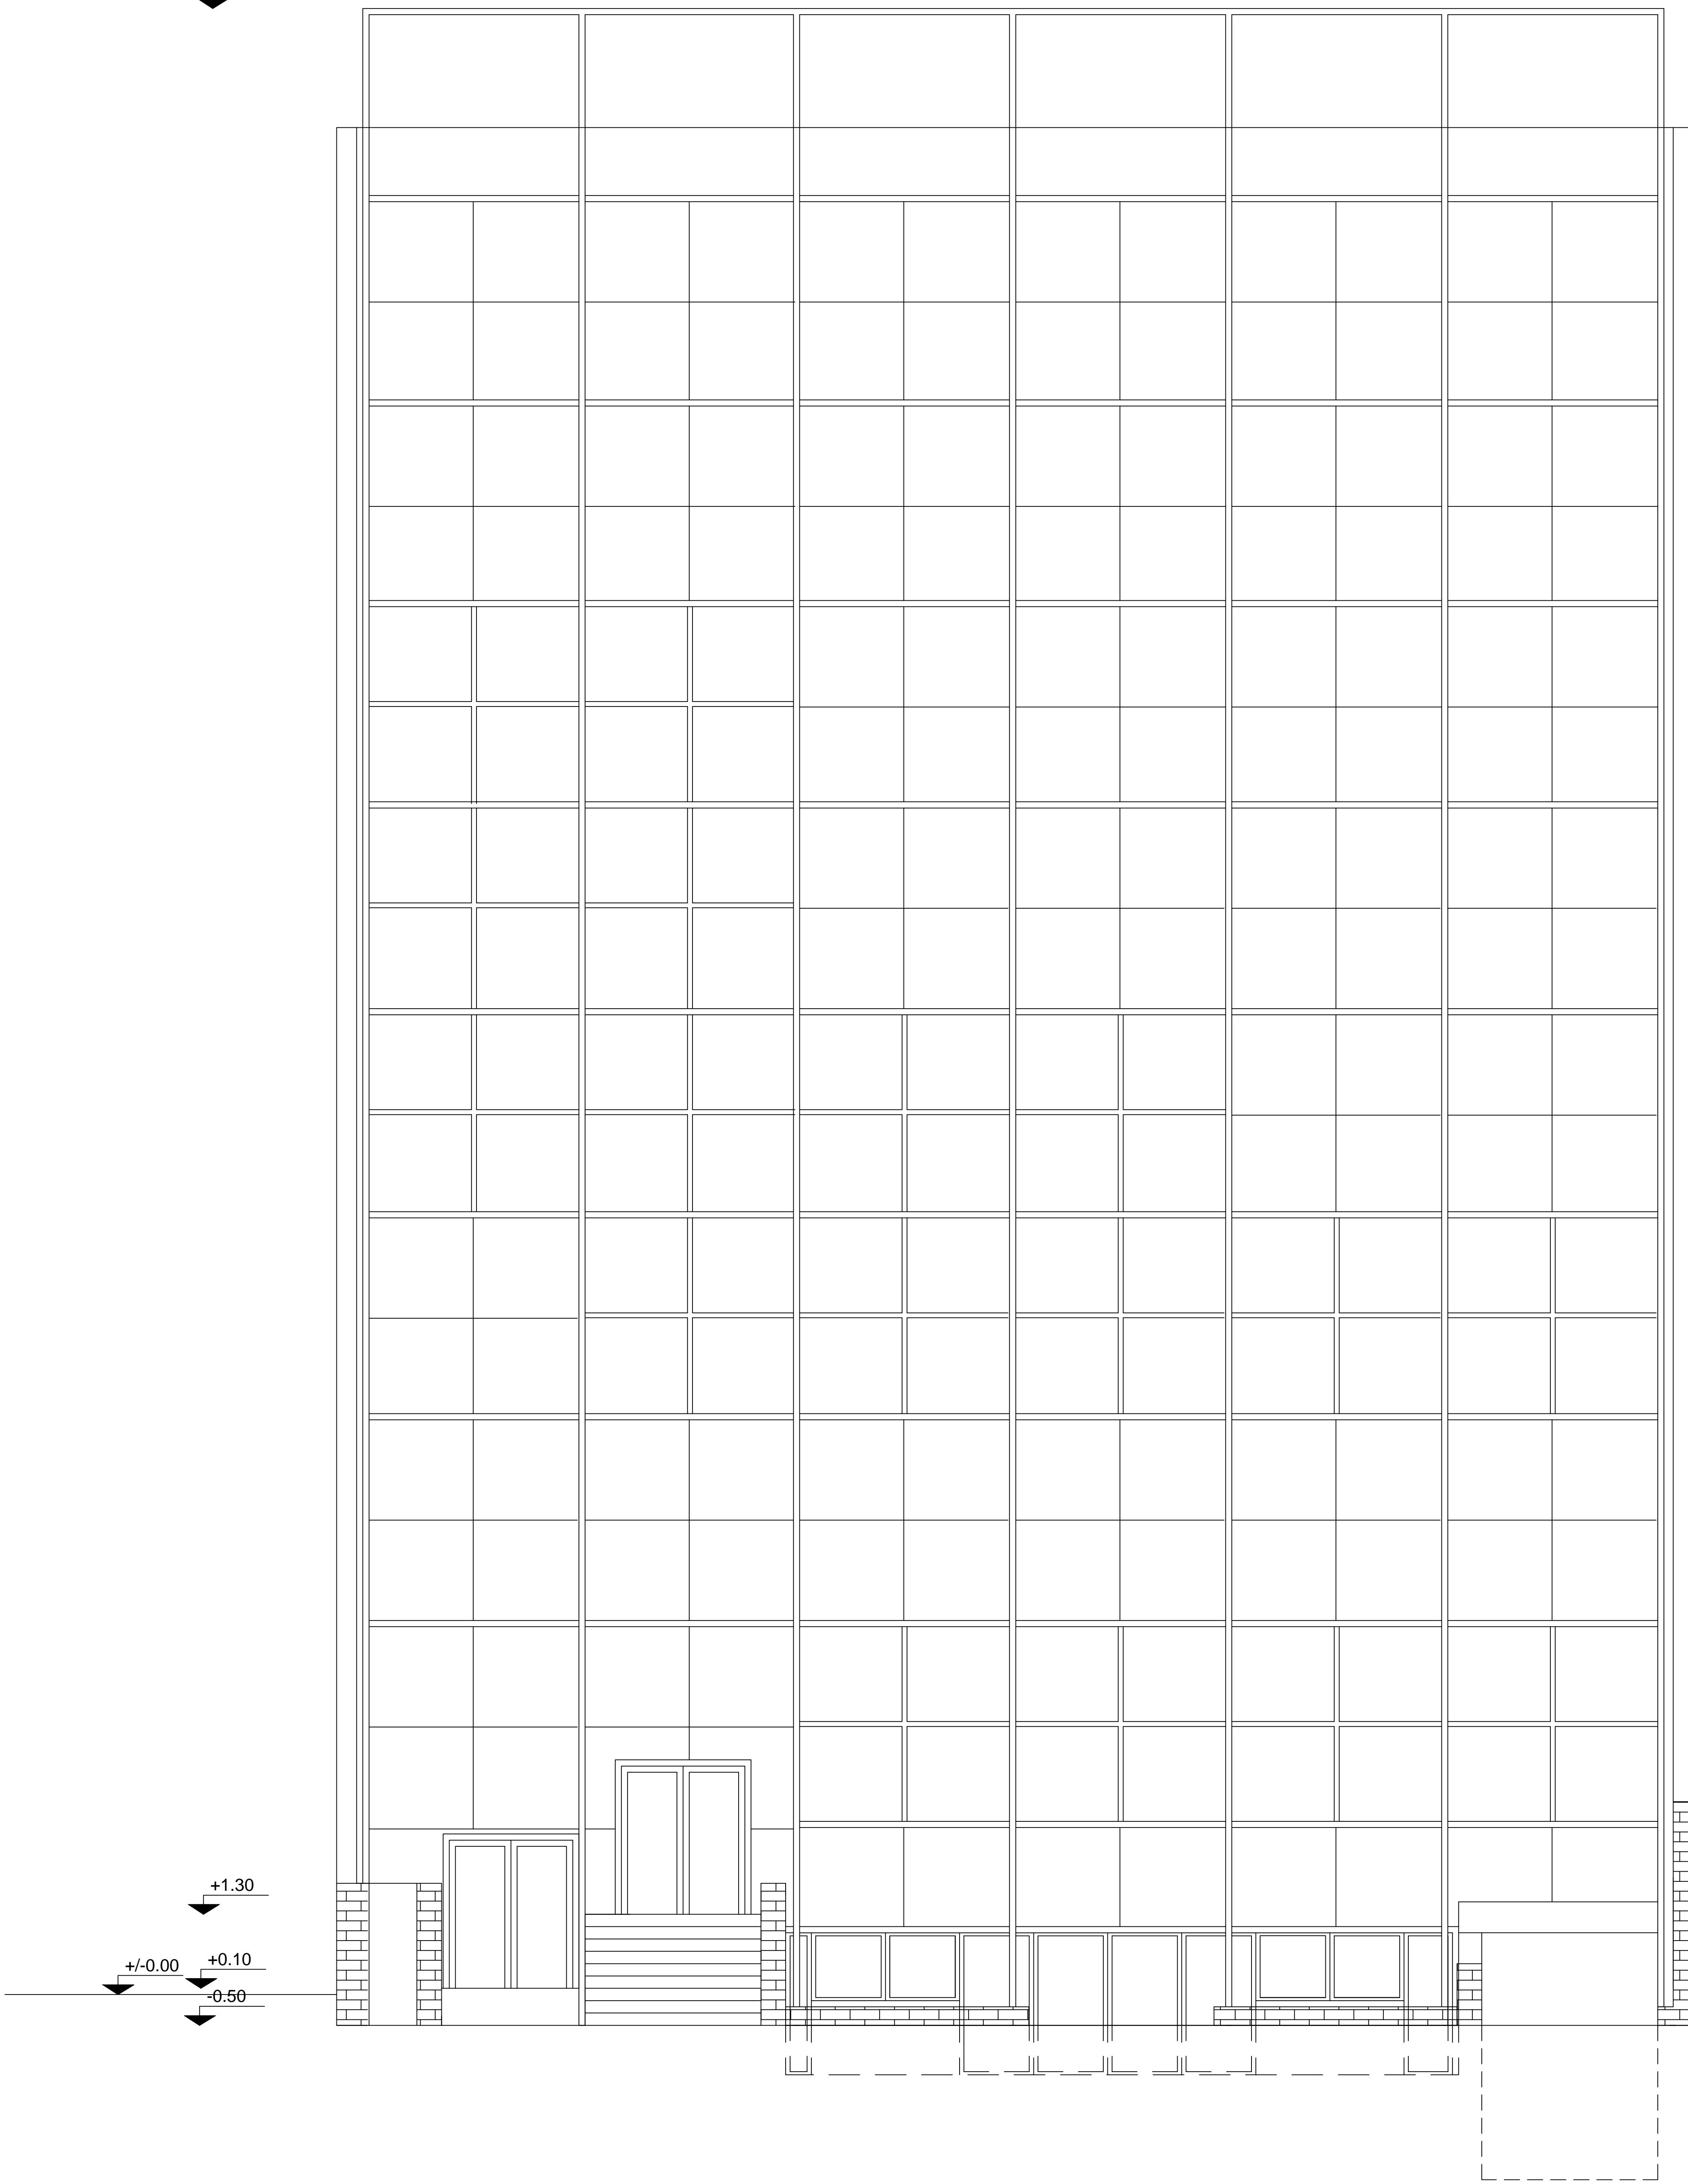

ΕΡΓΟ
ΜΕΤΑΤΡΟΠΗ ΣΕ ΚΕΝΤΡΟ
ΥΠΟΔΟΧΗΣ ΚΑΙ ΕΞΥΠΗΡΕΤΗΣΗΣ
ΠΡΟΣΦΥΓΩΝ
ΘΕΣΗ ΕΡΓΟΥ
ΝΟΜΟΣ ΑΤΤΙΚΗΣ, ΑΘΗΝΑ,
Λ.ΑΛΕΞΑΝΔΡΑΣ 205
ΣΧΕΔΙΟ
ΠΡΟΣΩΠΗ
ΚΛΙΜΑΚΑ
1:50
ΑΡ. ΣΧΕΔΙΟΥ
Α 06