

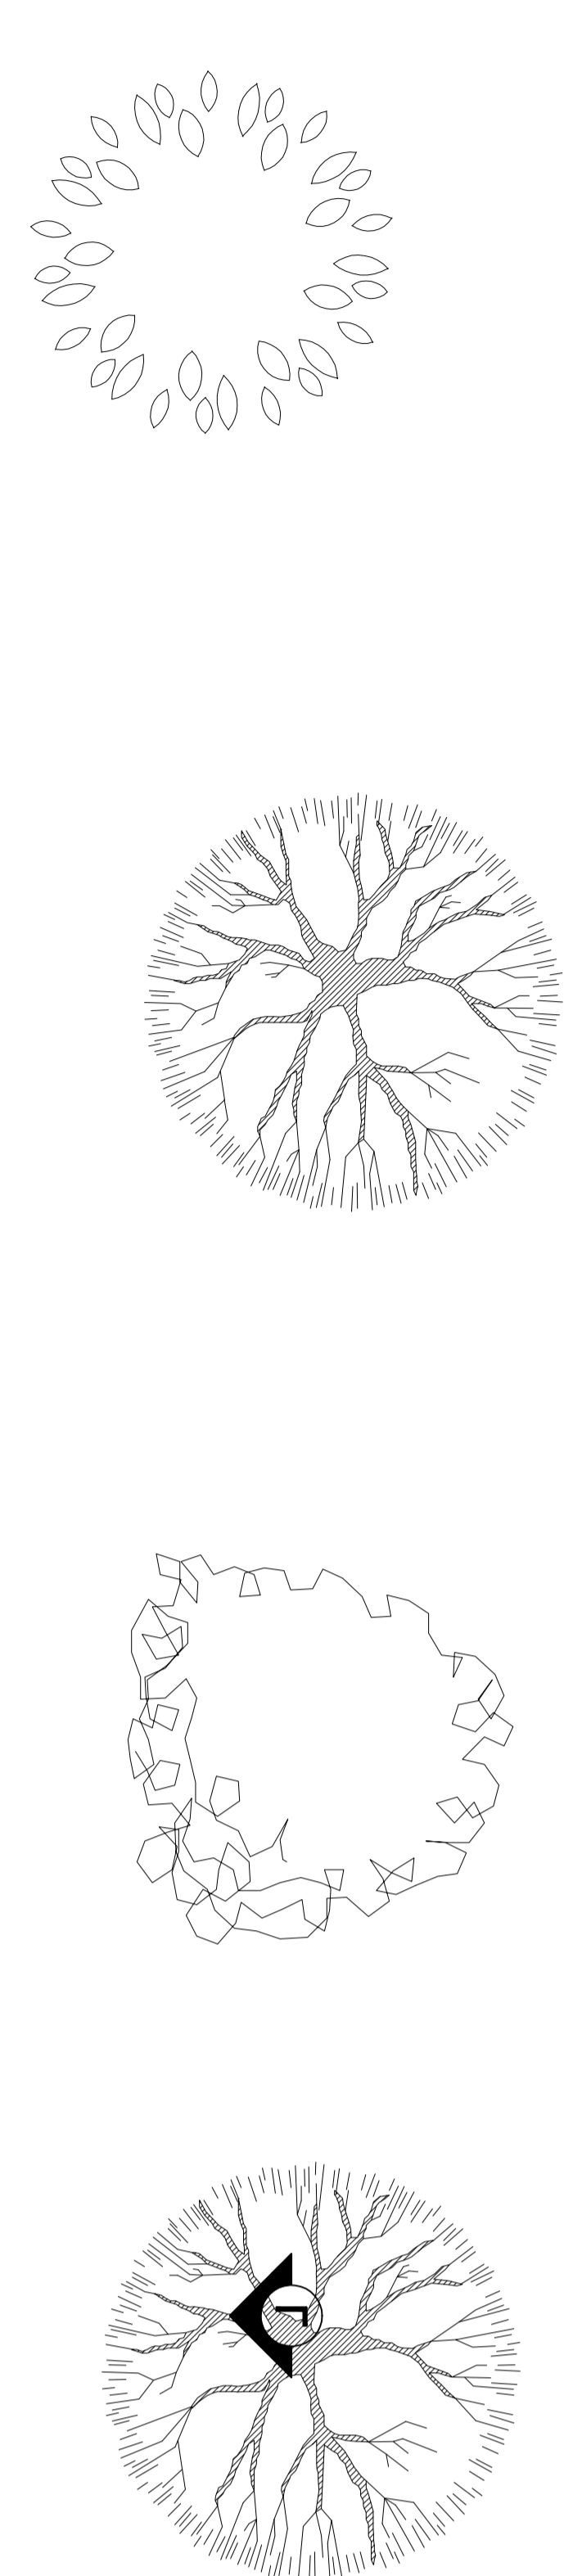


<p>Τ.Ε.Ι. ΠΕΙΡΑΙΑ ΣΧΟΛΗ ΤΕΧΝΟΛΟΓΙΚΩΝ ΕΦΑΡΜΟΓΩΝ ΤΜΗΜΑ ΠΟΛΙΤΙΚΩΝ ΔΟΜΙΚΩΝ ΕΡΓΩΝ ΠΤΥΧΙΑΚΗ ΕΡΓΑΣΙΑ ΒΙΟΚΛΙΜΑΤΙΚΟΣ ΣΧΕΔΙΑΣΜΟΣ ΣΧΟΛΙΚΟΥ ΚΤΗΡΙΟΥ</p>	
<p>ΘΕΜΑ: ΚΑΤΟΥΧΗ Α ΟΡΟΦΟΥ ΚΛΙΜΑΚΑ 1:50</p>	<p>A02</p>
<p>ΗΜΕΡΟΜΗΝΙΑ: 24/01/2012</p>	
<p>ΜΕΛΗΤΗΤΕΣ ΤΖΑΝΗ ΠΑΡΑΣΚΕΥΗ ΠΑΝΤΑΖΗΣ ΙΩΑΝΝΗΣ</p>	<p>ΕΠΙΒΛΕΠΩΝ ΕΞΑΡΧΑΚΟΣ ΓΕΩΡΓΙΟΣ</p>

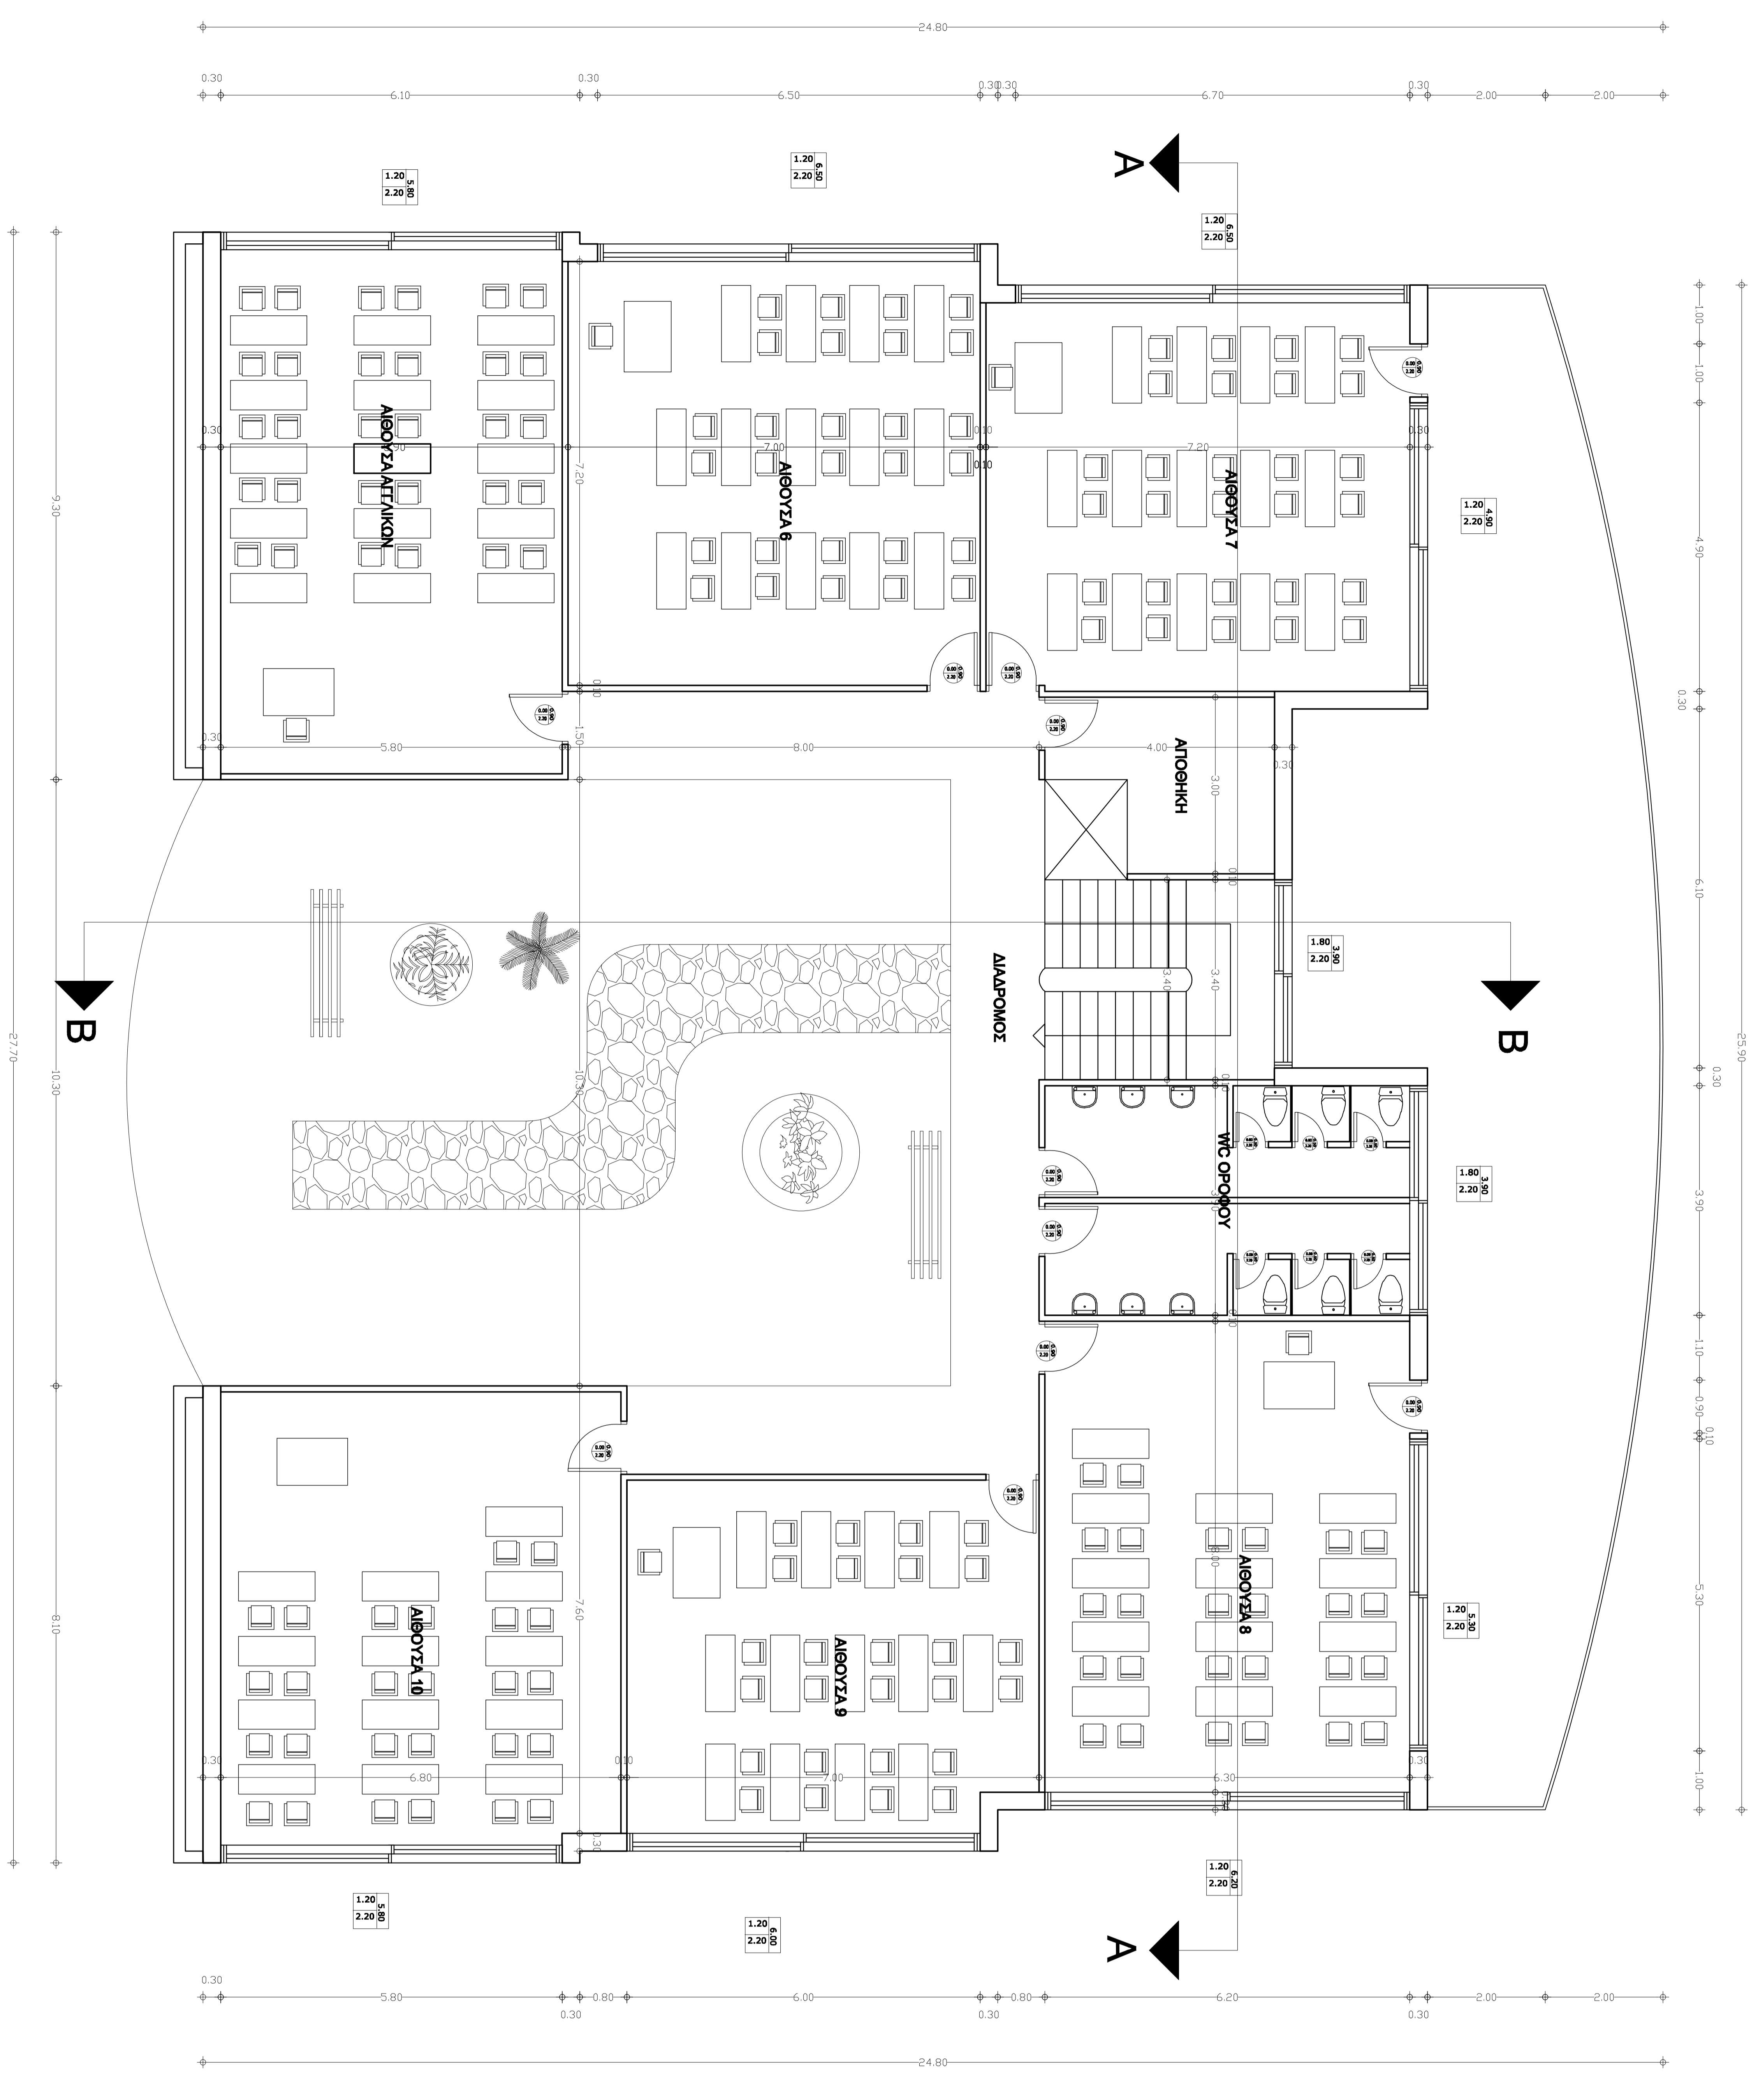

<p>Τ.Ε.Ι. ΠΕΙΡΑΙΑ ΣΧΟΛΗ ΤΕΧΝΟΛΟΓΙΚΩΝ ΕΦΑΡΜΟΓΩΝ ΤΜΗΜΑ ΠΟΛΙΤΙΚΩΝ ΔΟΜΙΚΩΝ ΕΡΓΩΝ</p> <p>ΠΤΥΧΙΑΚΗ ΕΡΓΑΣΙΑ ΒΙΟΚΛΙΜΑΤΙΚΟΣ ΣΧΕΔΙΑΣΜΟΣ ΣΧΟΛΙΚΟΥ ΚΤΗΡΙΟΥ</p>	
<p>ΘΕΜΑ: ΚΑΤΟΥΠΗ Β ΟΡΟΦΟΥ ΚΛΙΜΑΚΑ 1:50</p>	<p>A03</p>
<p>ΗΜΕΡΟΜΗΝΙΑ: 24/01/2012</p>	
<p>ΜΕΛΗΤΗΤΕΣ ΤΖΑΝΗ ΠΑΡΑΣΚΕΥΗ ΠΑΝΤΑΖΗΣ ΙΩΑΝΝΗΣ</p>	<p>ΕΠΙΒΛΕΤΩΝ ΕΞΑΡΧΑΚΟΣ ΓΕΩΡΓΙΟΣ</p>

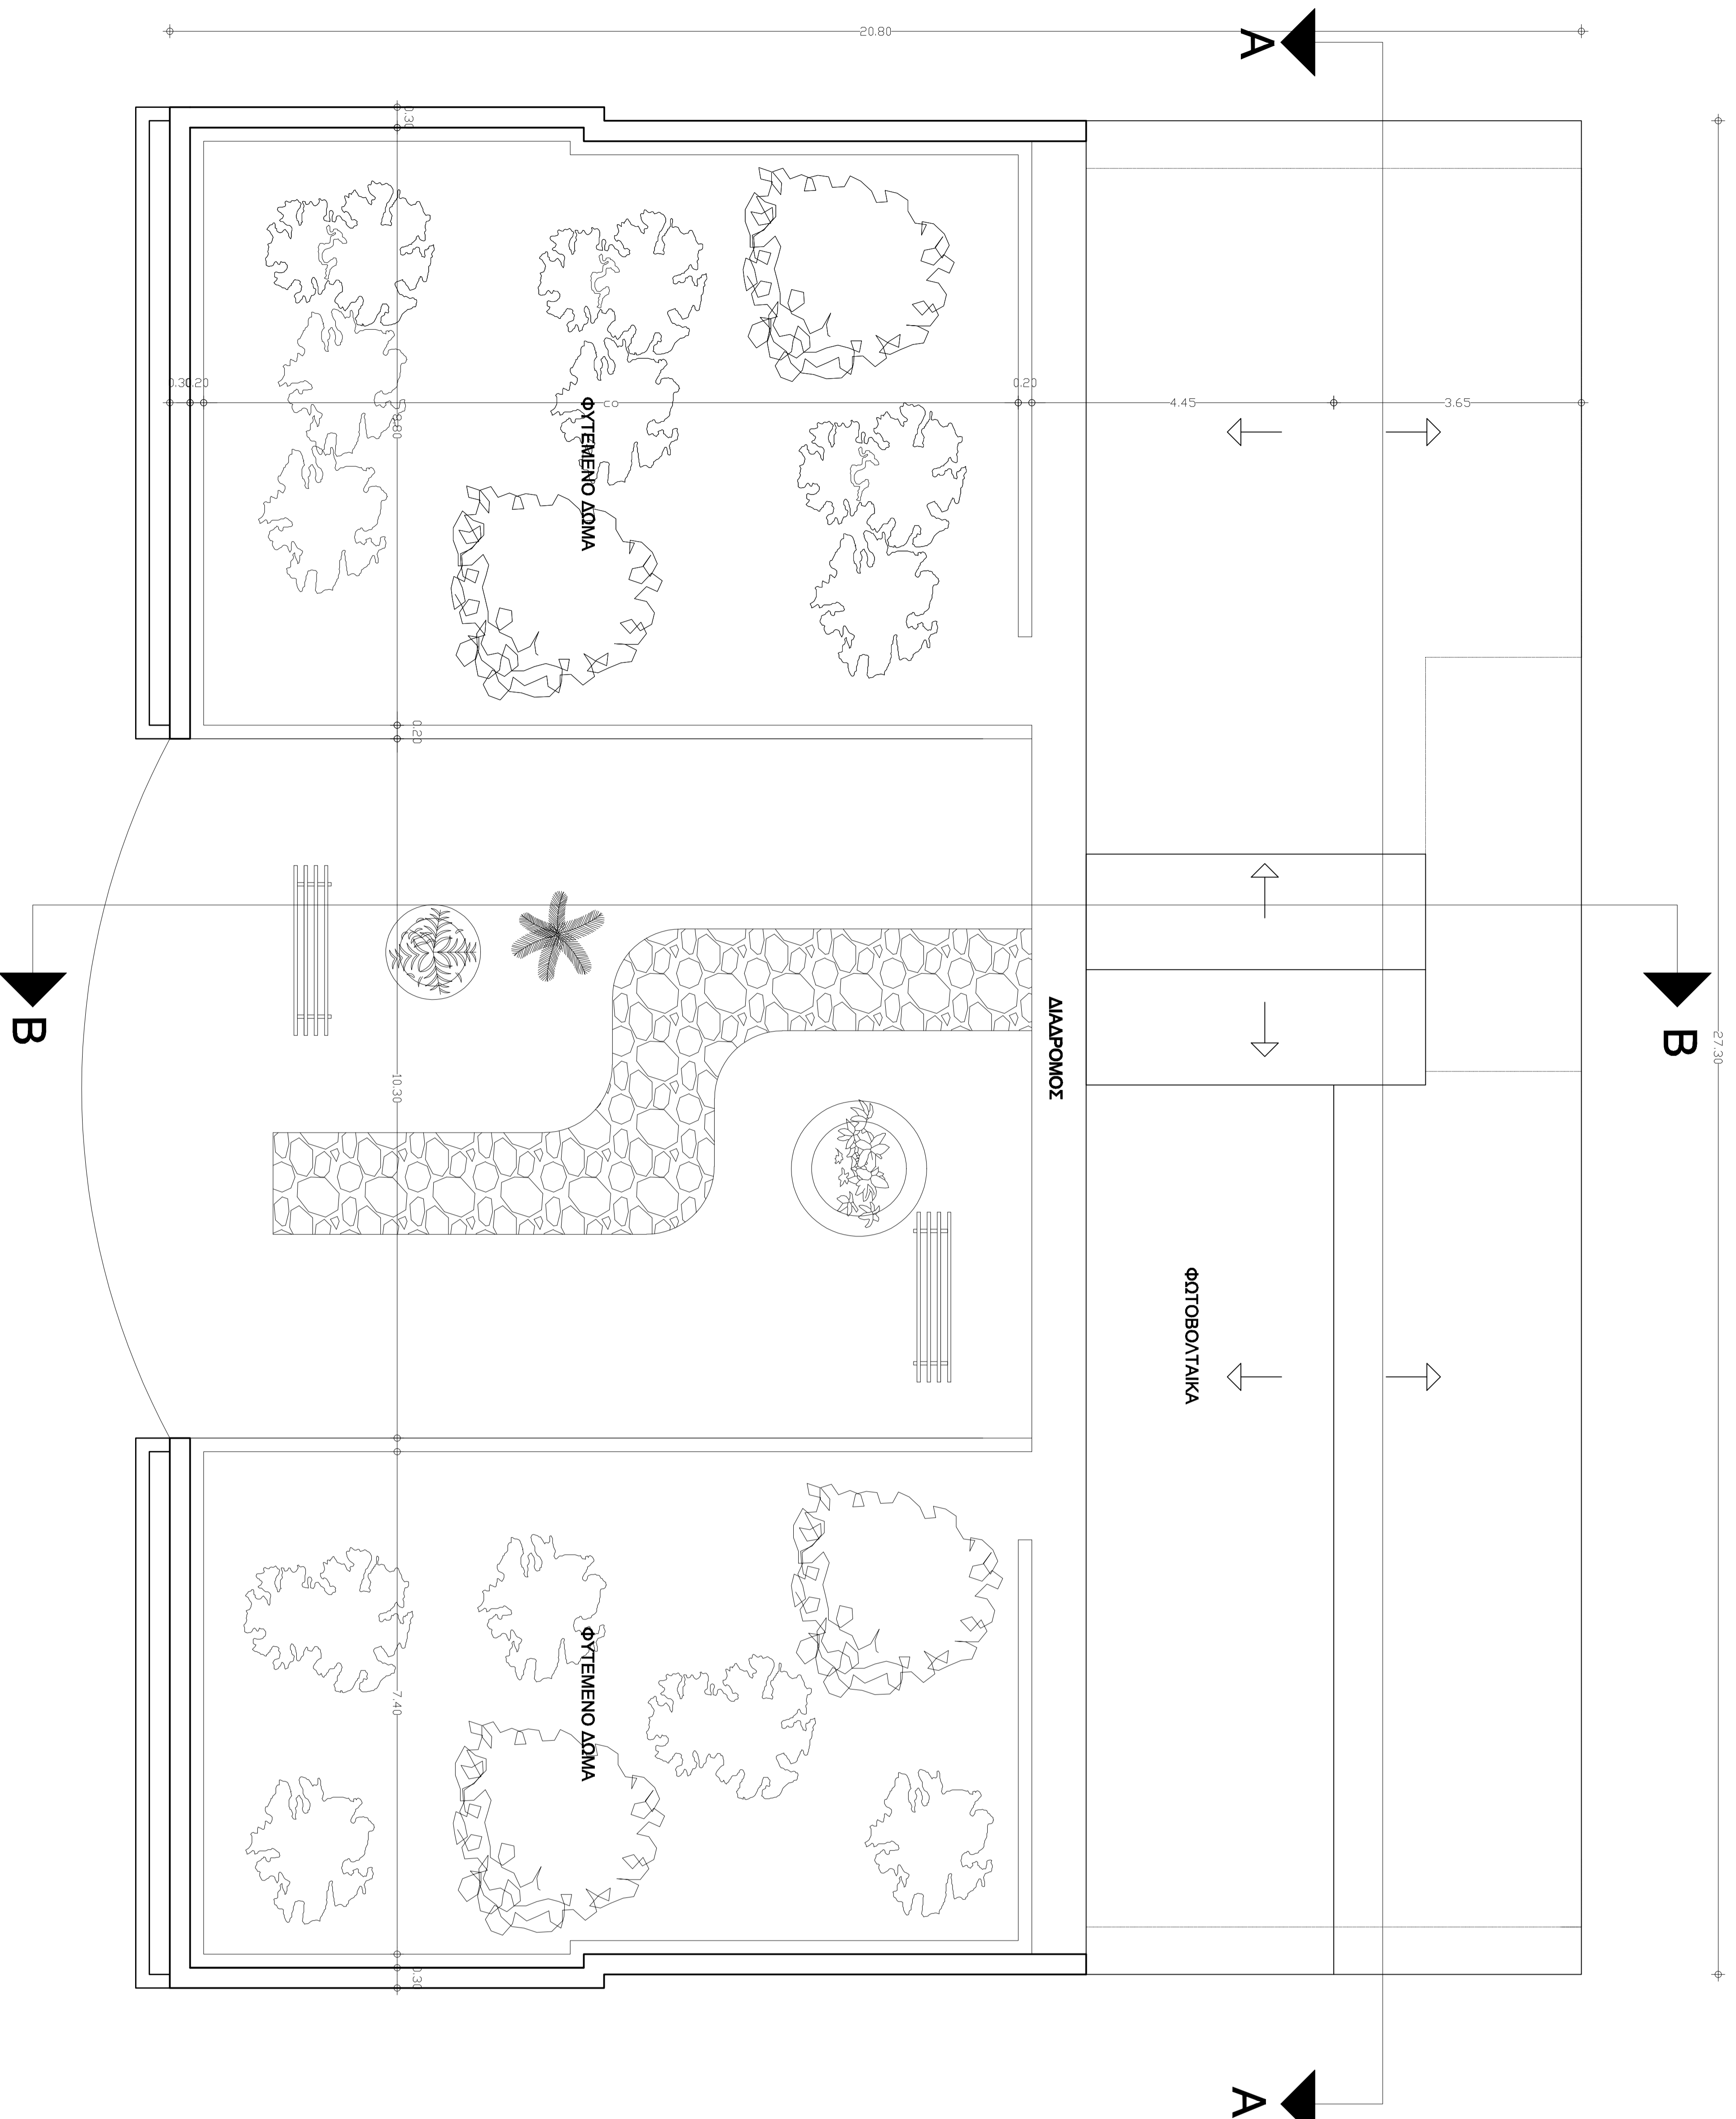

A

B

A

B

A

B

Τ.Ε.Ι. ΠΕΙΡΑΙΑ  
ΣΧΟΛΗ ΤΕΧΝΟΛΟΓΙΚΩΝ ΕΦΑΡΜΟΓΩΝ  
ΤΜΗΜΑ ΠΟΛΙΤΙΚΩΝ ΔΟΜΙΚΩΝ ΕΡΓΩΝ  
ΠΤΥΧΙΑΚΗ ΕΡΓΑΣΙΑ  
ΒΙΟΚΛΙΜΑΤΙΚΟΣ ΣΧΕΔΙΑΣΜΟΣ  
ΣΧΟΛΙΚΟΥ ΚΤΗΡΙΟΥ



ΘΕΜΑ: ΚΑΤΟΥΣΗ ΔΩΜΑΤΟΣ  
ΚΛΙΜΑΚΑ 1:50

A04


ΗΜΕΡΟΜΗΝΙΑ: 24/01/2012

ΜΕΛΗΤΗΤΕΣ  
ΤΖΑΝΗ ΠΑΡΑΣΚΕΥΗ  
ΠΑΝΤΑΖΗΣ ΙΩΑΝΝΗΣ

ΕΠΙΒΛΕΤΩΝ  
ΕΞΑΡΧΑΚΟΣ ΓΕΩΡΓΙΟΣ

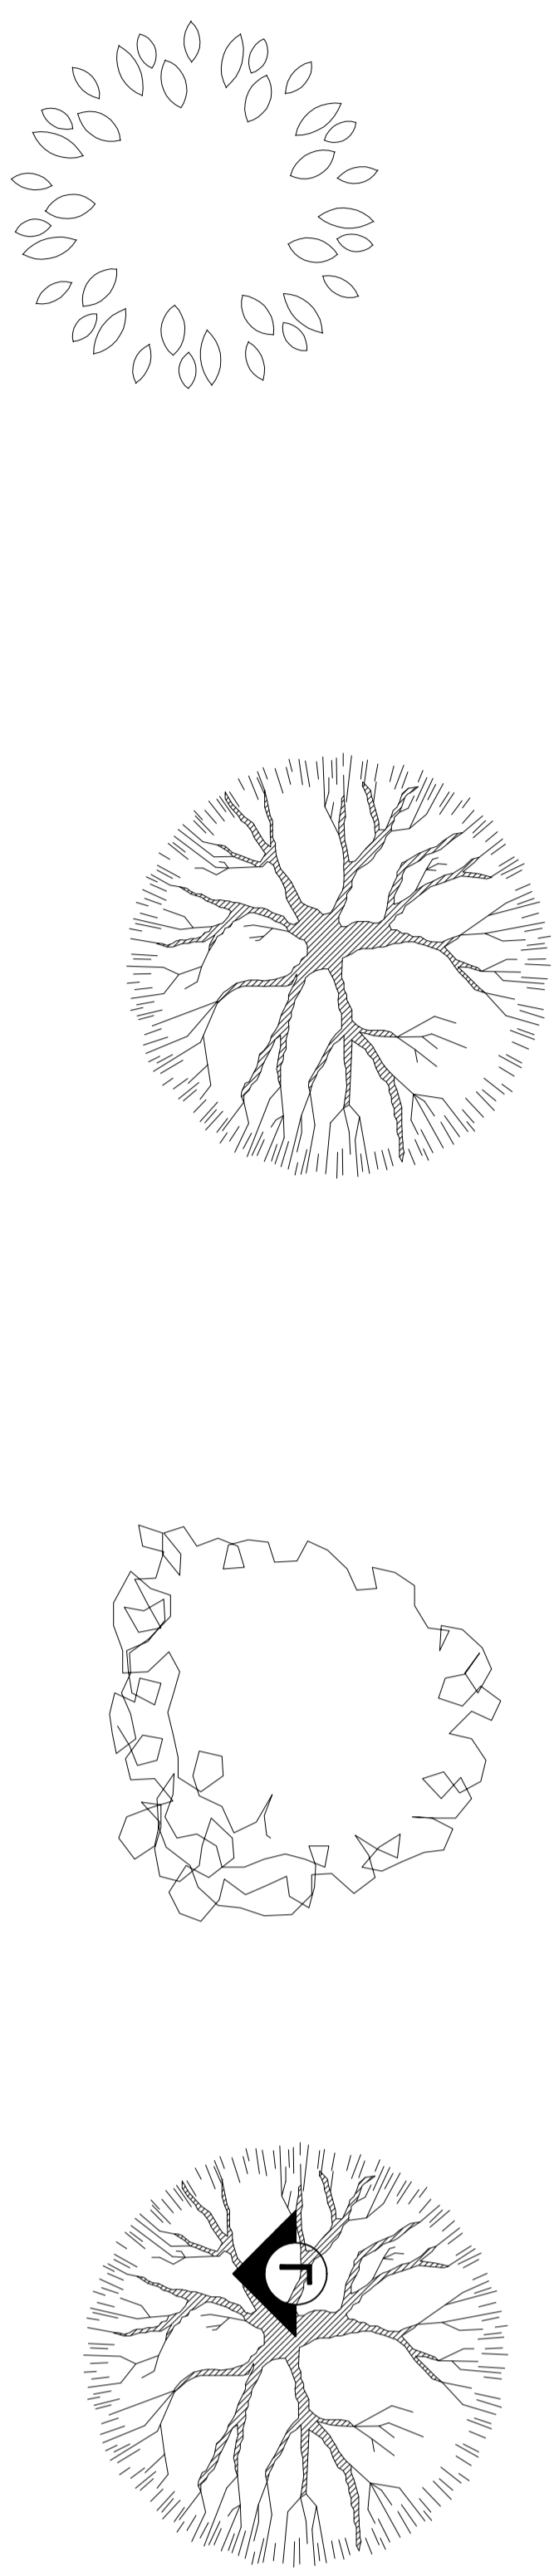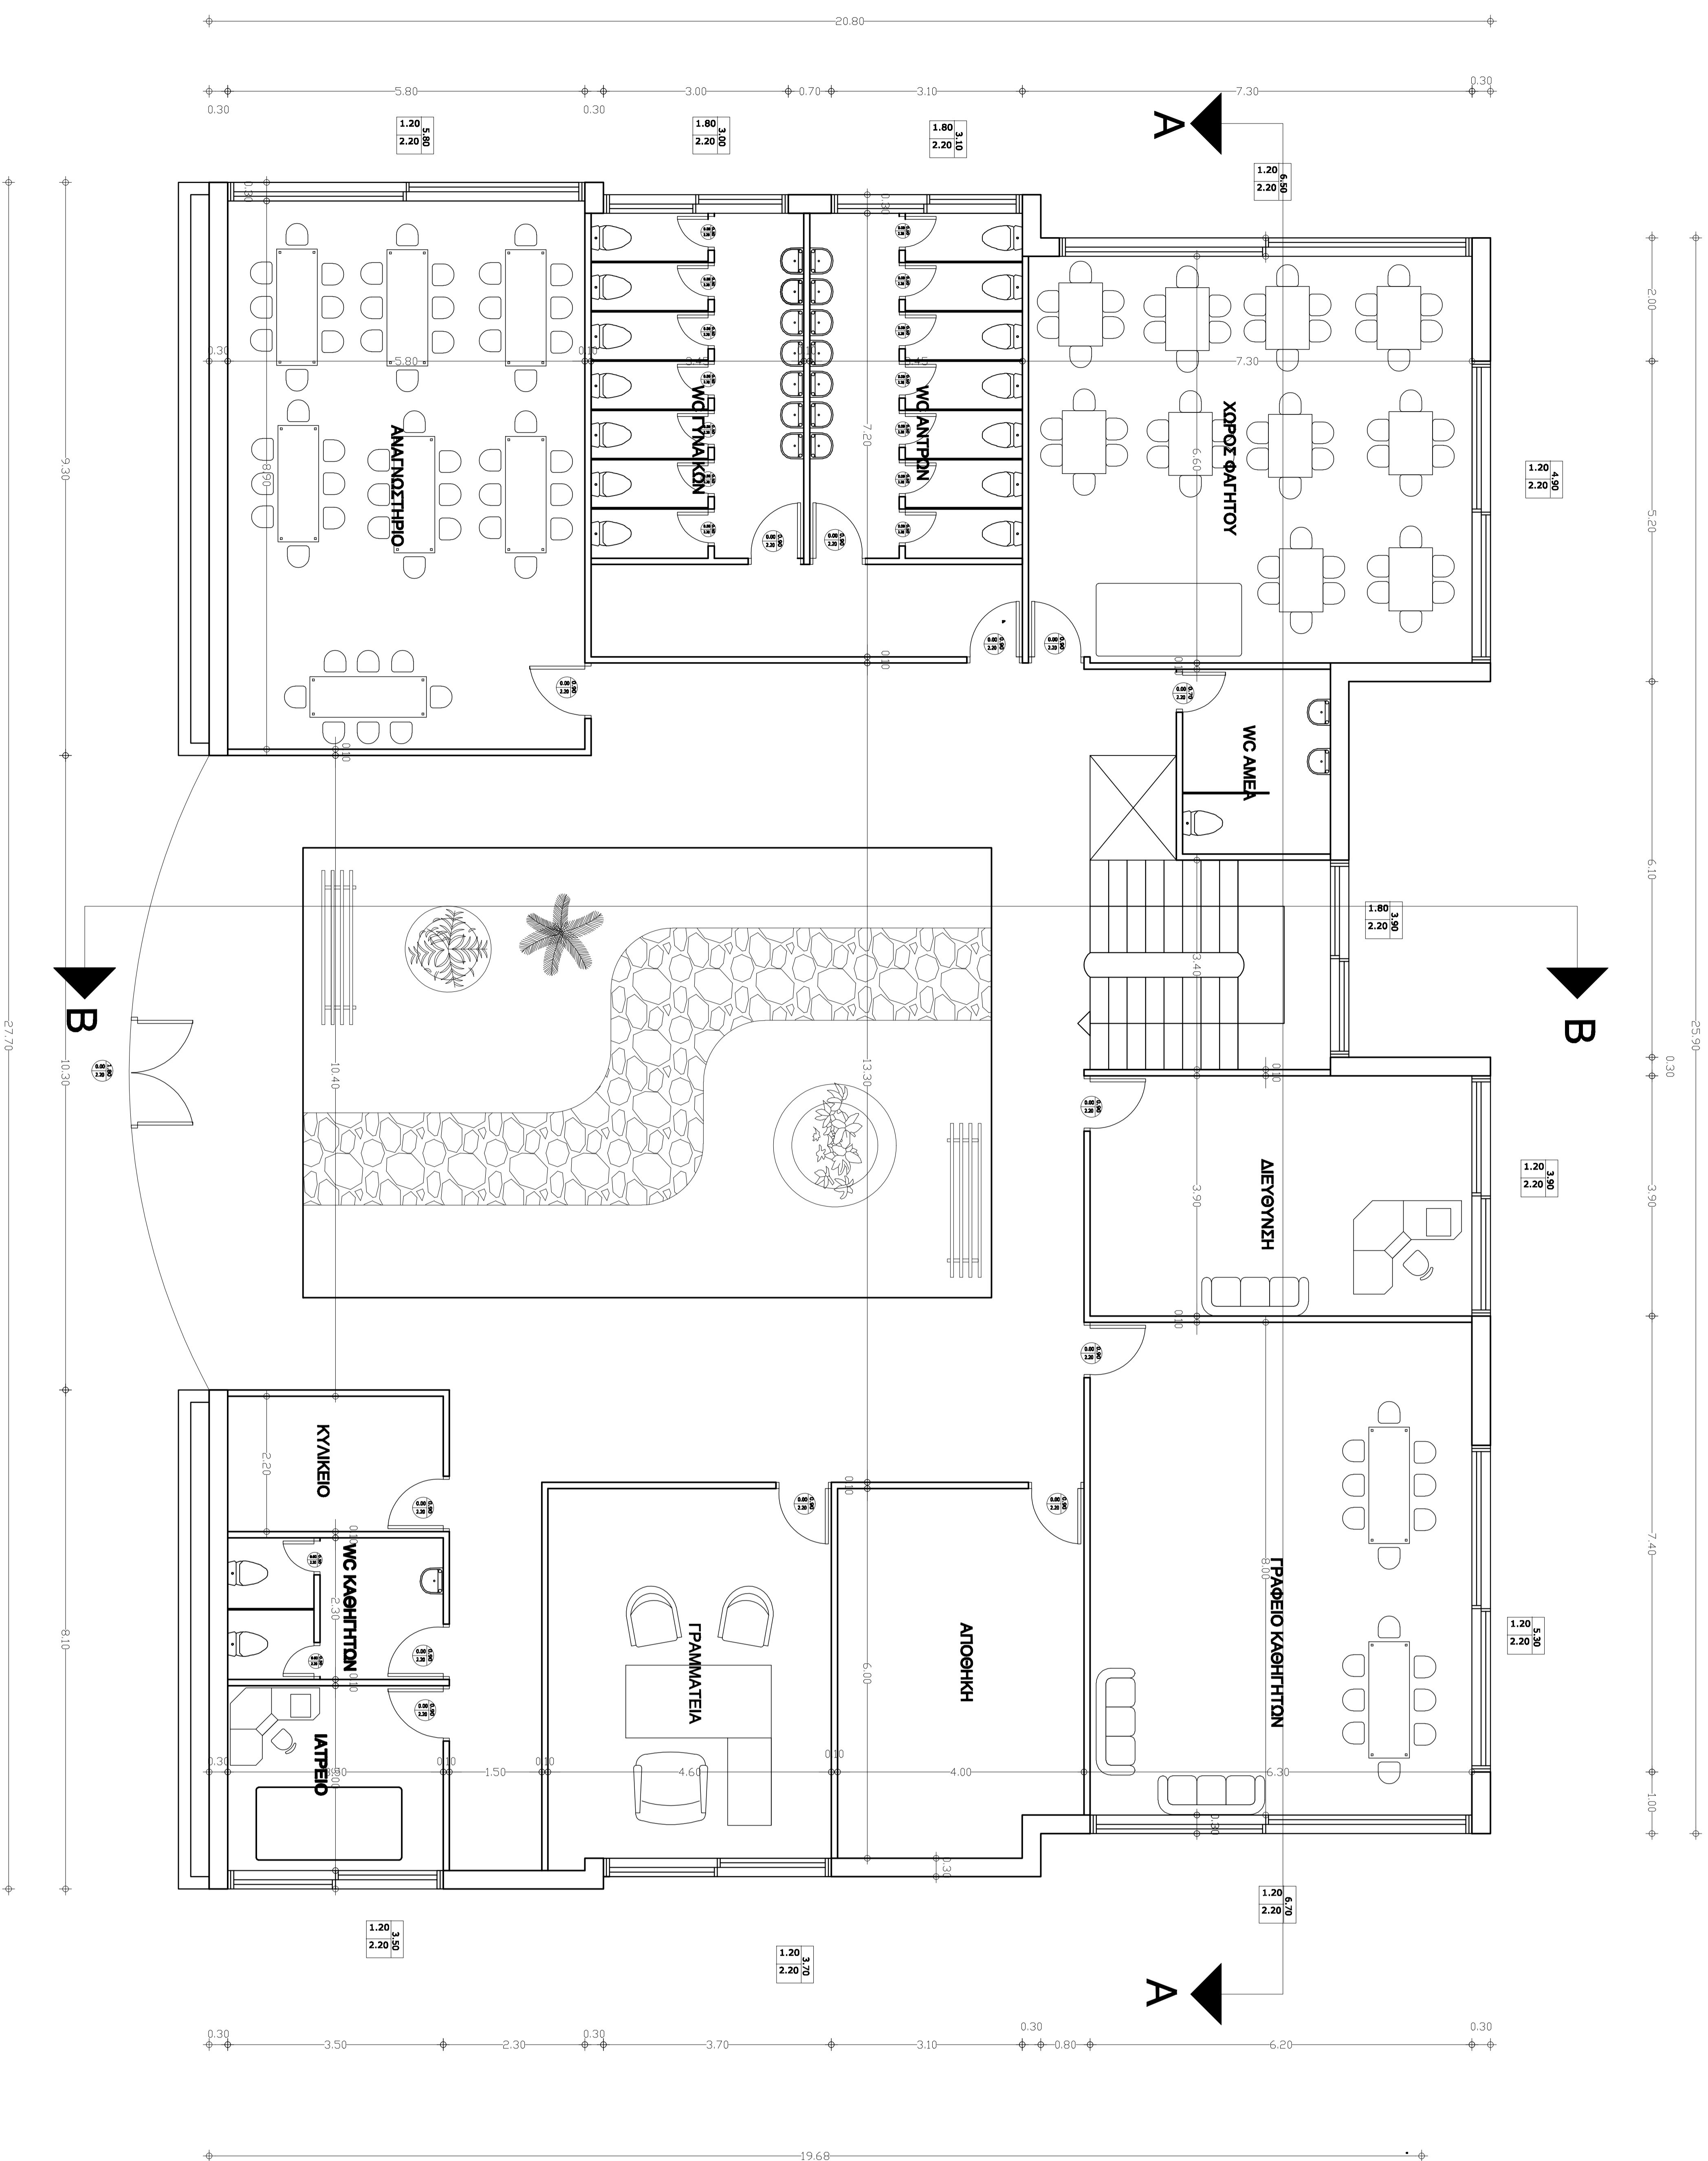

<p>Τ.Ε.Ι. ΠΕΙΡΑΙΑ ΣΧΟΛΗ ΤΕΧΝΟΛΟΓΙΚΩΝ ΕΦΑΡΜΟΓΩΝ ΤΜΗΜΑ ΠΟΛΙΤΙΚΩΝ ΔΟΜΙΚΩΝ ΕΡΓΩΝ ΠΤΥΧΙΑΚΗ ΕΡΓΑΣΙΑ ΒΙΟΚΛΙΜΑΤΙΚΟΣ ΣΧΕΔΙΑΣΜΟΣ ΣΧΟΛΙΚΟΥ ΚΤΗΡΙΟΥ</p>	
<p>ΘΕΜΑ: ΚΑΤΟΥΣΗ ΙΣΟΓΕΙΟΥ ΚΑΙΜΑΚΑ 1:50</p>	<p>A01</p>
<p>ΗΜΕΡΟΜΗΝΙΑ: 24/01/2012</p>	
<p>ΜΕΛΗΤΗΤΕΣ ΤΖΑΝΗ ΠΑΡΑΣΚΕΥΗ ΠΑΝΤΑΖΗΣ ΙΩΑΝΝΗΣ</p>	<p>ΕΠΙΒΛΕΤΩΝ ΕΞΑΡΧΑΚΟΣ ΓΕΩΡΓΙΟΣ</p>

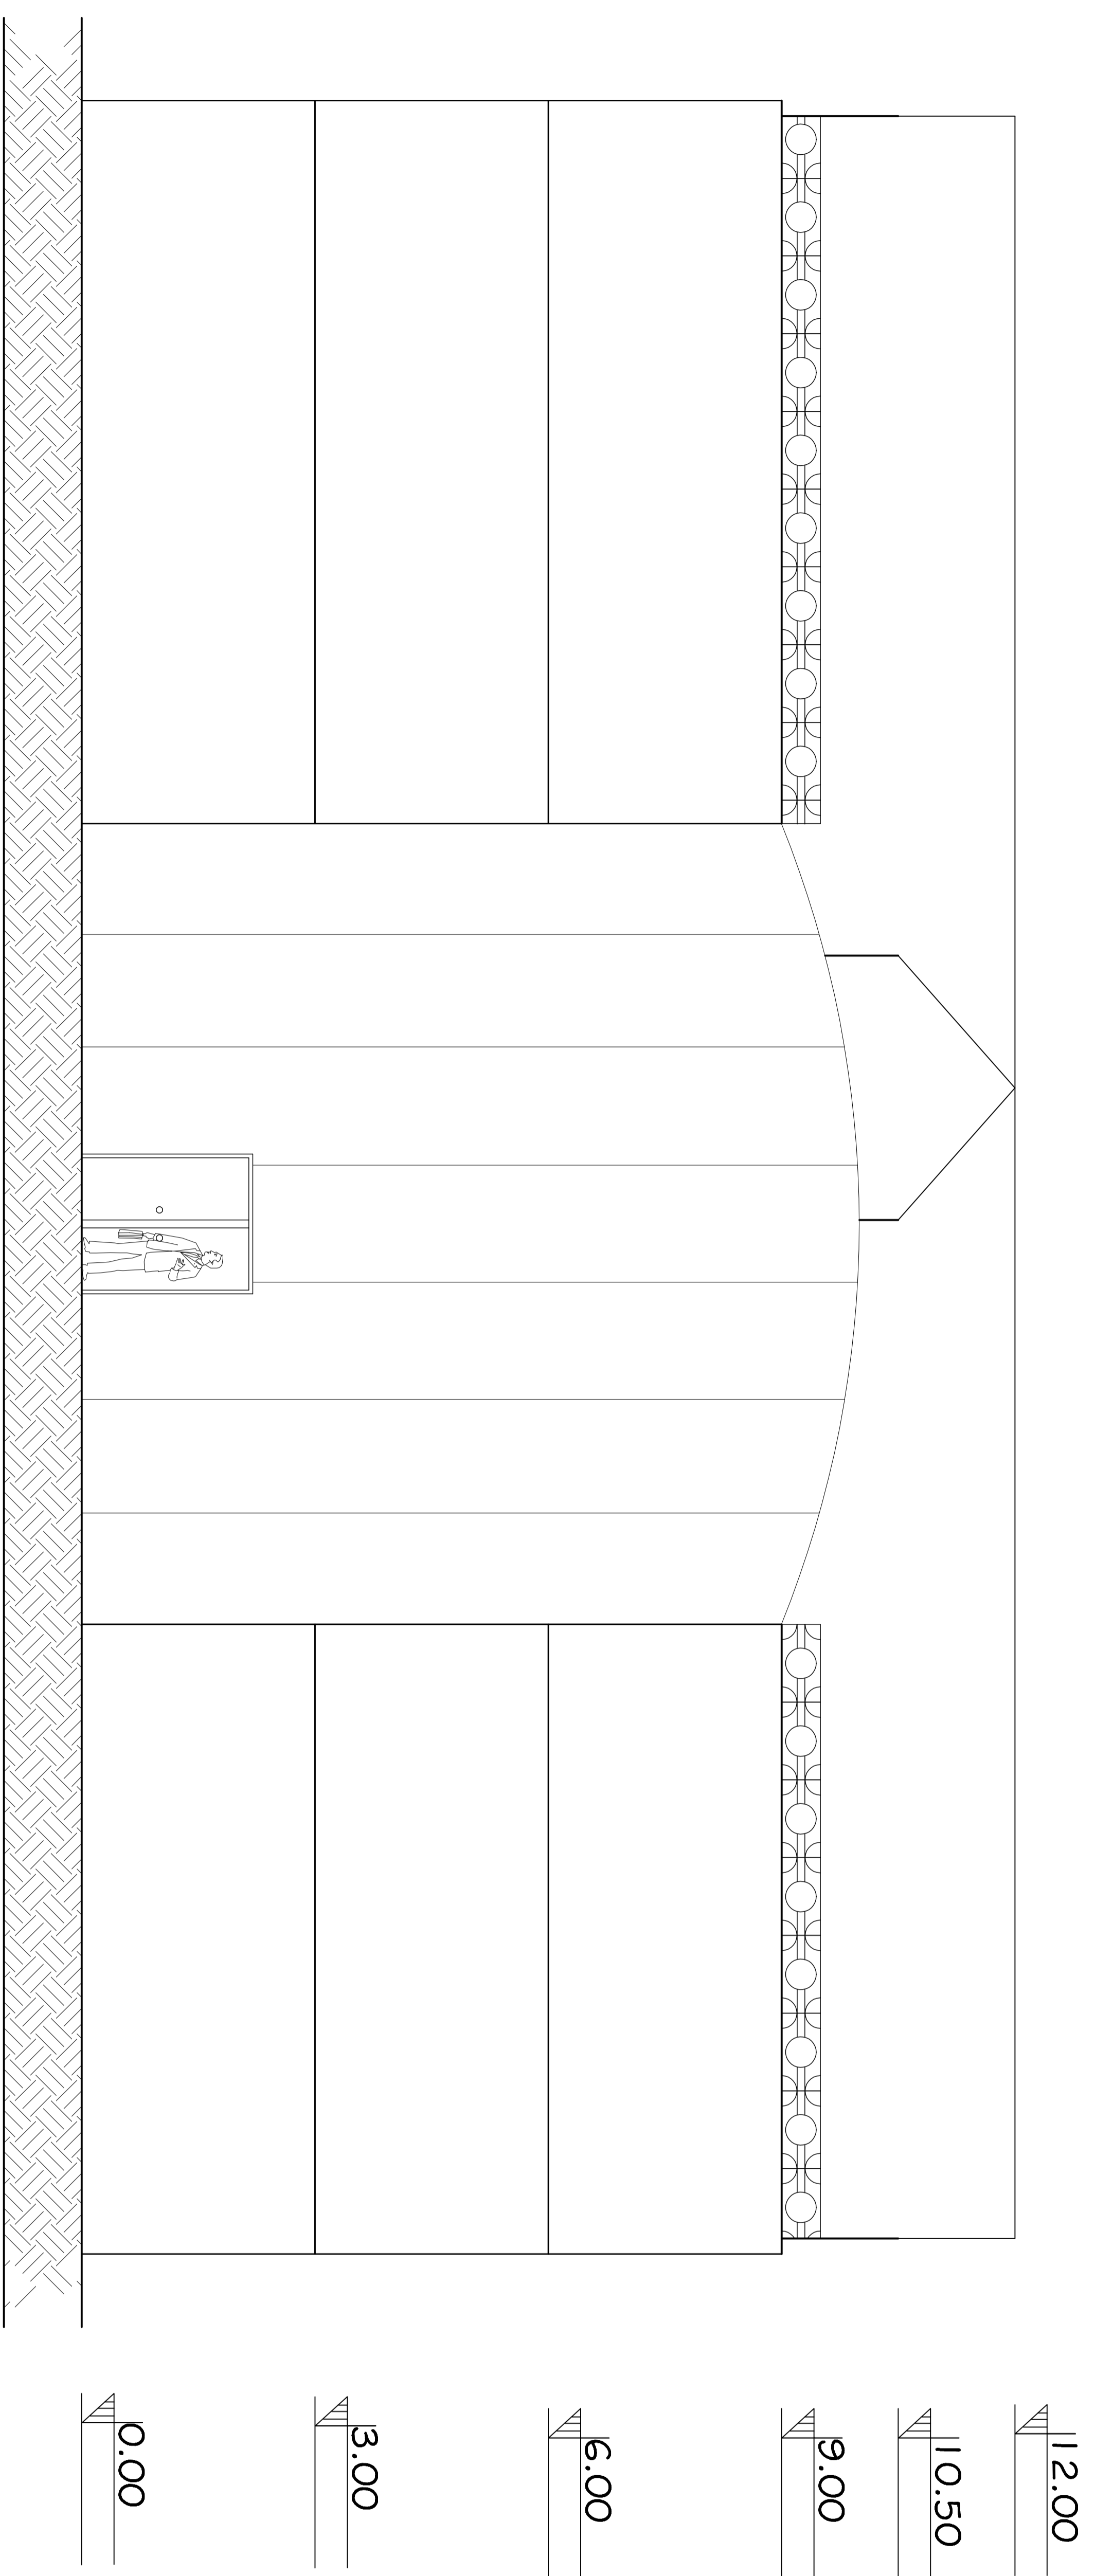

Τ.Ε.Ι. ΠΕΙΡΑΙΑ  
 ΣΧΟΛΗ ΤΕΧΝΟΛΟΓΙΚΩΝ ΕΦΑΡΜΟΓΩΝ  
 ΤΜΗΜΑ ΠΟΛΙΤΙΚΩΝ ΔΟΜΙΚΩΝ ΕΡΓΩΝ  
 ΠΤΥΧΙΑΚΗ ΕΡΓΑΣΙΑ  
 ΒΙΟΚΛΙΜΑΤΙΚΟΣ ΣΧΕΔΙΑΣΜΟΣ  
 ΣΧΟΛΙΚΟΥ ΚΤΗΡΙΟΥ


ΘΕΜΑ: ΟΨΗ Α  
 ΚΑΙΜΑΚΑ 1:50

**A05**

ΗΜΕΡΟΜΗΝΙΑ: 24/01/2012

ΜΕΛΗΤΗΤΕΣ  
 ΤΖΑΝΗ ΠΑΡΑΣΚΕΥΗ  
 ΠΑΝΤΑΖΗΣ ΙΩΑΝΝΗΣ

ΕΠΙΒΛΕΤΩΝ  
 ΕΞΑΡΧΑΚΟΣ ΓΕΩΡΓΙΟΣ

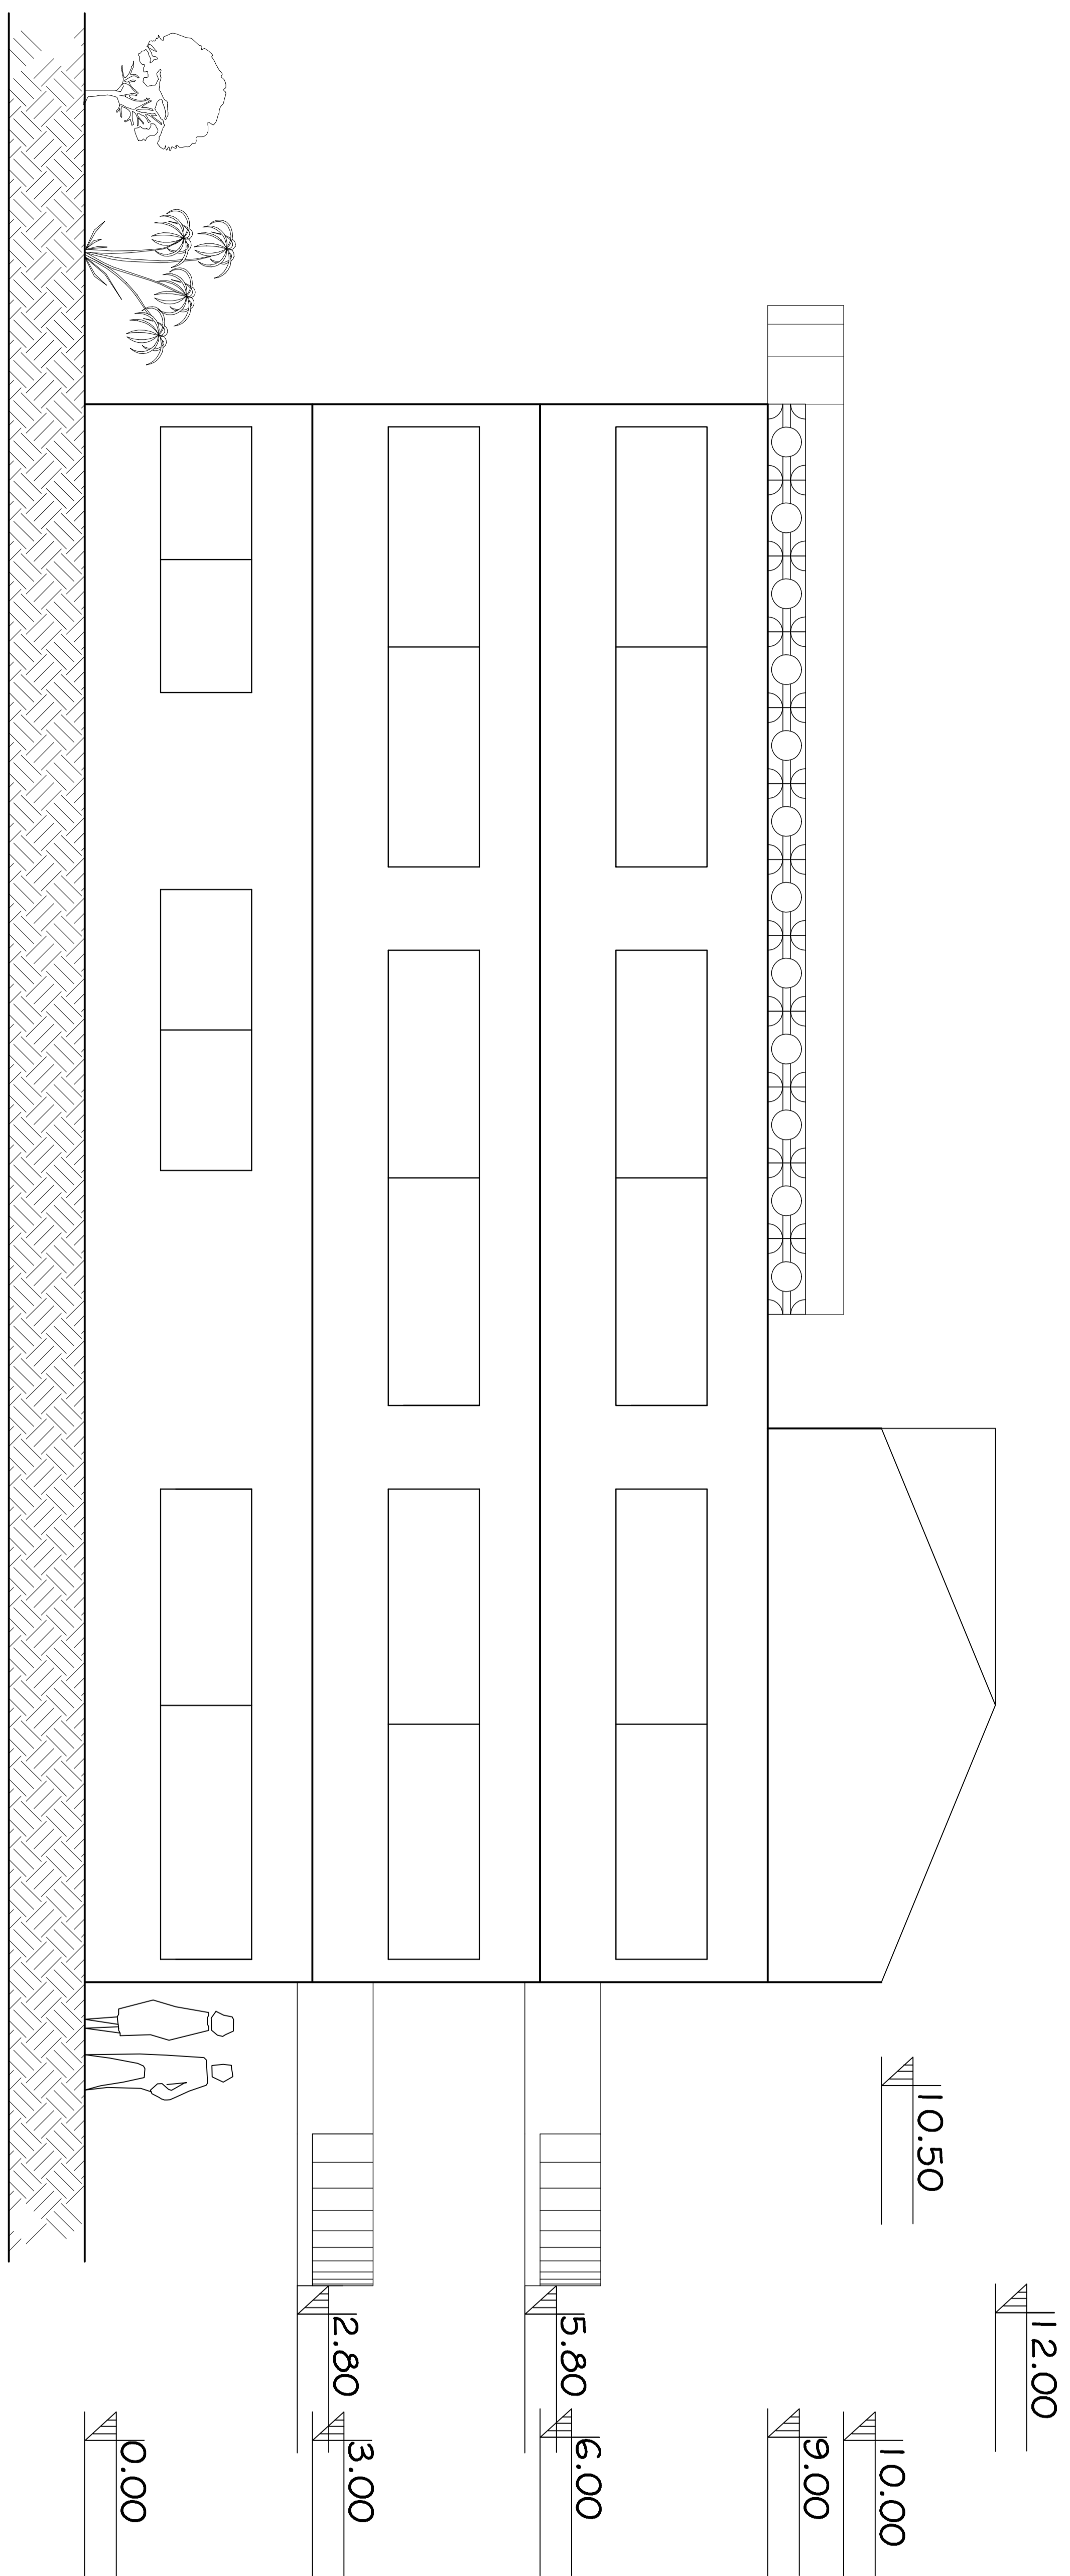

Τ.Ε.Ι. ΠΕΙΡΑΙΑ  
 ΣΧΟΛΗ ΤΕΧΝΟΛΟΓΙΚΩΝ ΕΦΑΡΜΟΓΩΝ  
 ΤΜΗΜΑ ΠΟΛΙΤΙΚΩΝ ΔΟΜΙΚΩΝ ΕΡΓΩΝ  
 ΠΤΥΧΙΑΚΗ ΕΡΓΑΣΙΑ  
 ΒΙΟΚΛΙΜΑΤΙΚΟΣ ΣΧΕΔΙΑΣΜΟΣ  
 ΣΧΟΛΙΚΟΥ ΚΤΗΡΙΟΥ


ΘΕΜΑ: ΟΥΗ Β  
 ΚΑΙΜΑΚΑ 1:50

**A06**

ΗΜΕΡΟΜΗΝΙΑ: 24/01/2012

ΜΕΛΗΤΗΤΕΣ  
 ΤΖΑΝΗ ΠΑΡΑΣΚΕΥΗ  
 ΠΑΝΤΑΖΗΣ ΙΩΑΝΝΗΣ

ΕΠΙΒΛΕΤΩΝ  
 ΕΞΑΡΧΑΚΟΣ ΓΕΩΡΓΙΟΣ

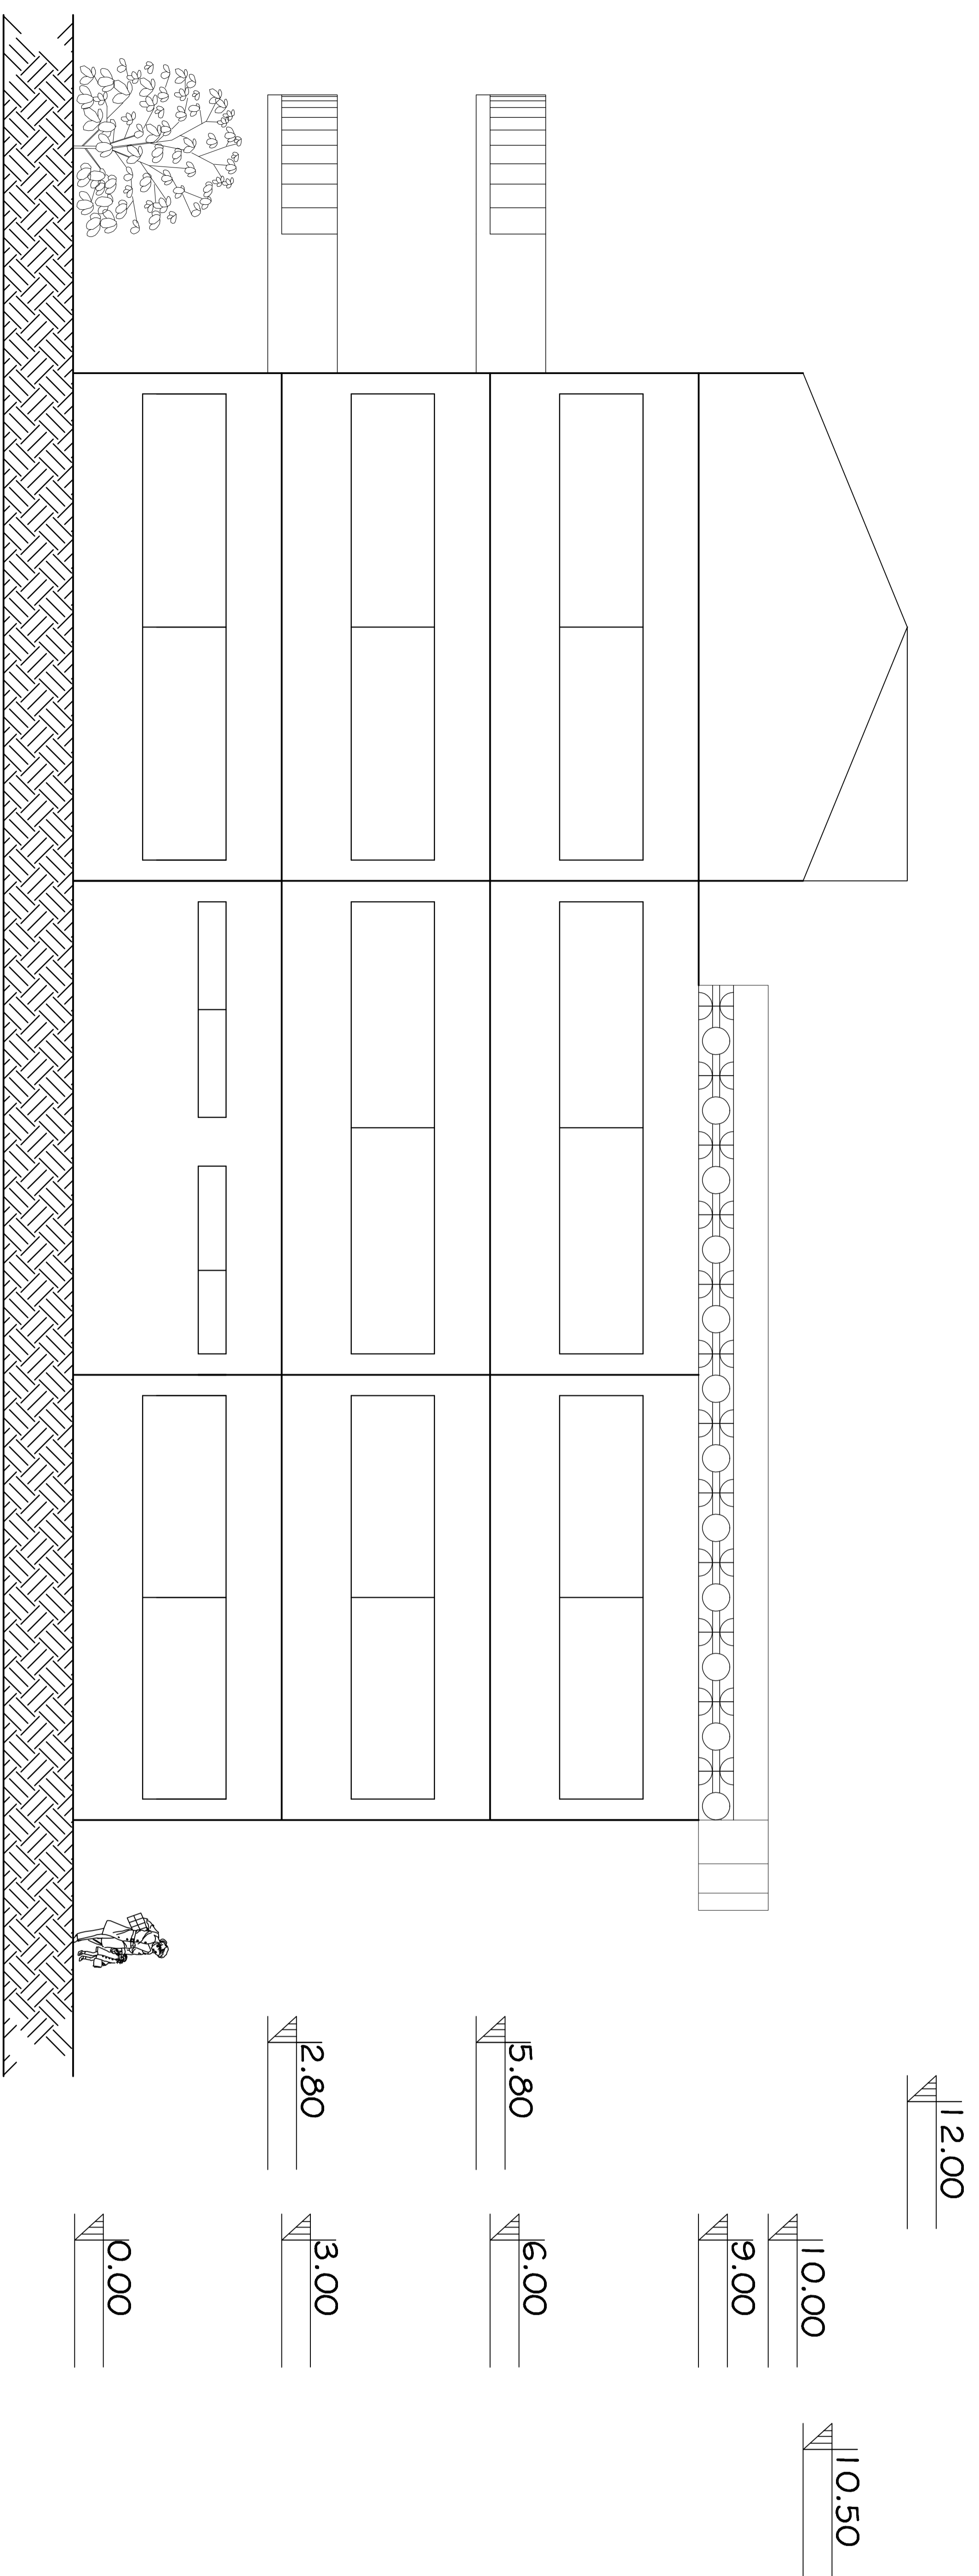

Τ.Ε.Ι. ΠΕΙΡΑΙΑ  
 ΣΧΟΛΗ ΤΕΧΝΟΛΟΓΙΚΩΝ ΕΦΑΡΜΟΓΩΝ  
 ΤΜΗΜΑ ΠΟΛΙΤΙΚΩΝ ΔΟΜΙΚΩΝ ΕΡΓΩΝ  
 ΠΤΥΧΙΑΚΗ ΕΡΓΑΣΙΑ  
 ΒΙΟΚΛΙΜΑΤΙΚΟΣ ΣΧΕΔΙΑΣΜΟΣ  
 ΣΧΟΛΙΚΟΥ ΚΤΗΡΙΟΥ


ΘΕΜΑ: ΟΥΗ Δ  
 ΚΑΙΜΑΚΑ 1:50

**A08**

ΗΜΕΡΟΜΗΝΙΑ: 24/01/2012

ΜΕΛΗΤΗΤΕΣ  
 ΤΖΑΝΗ ΠΑΡΑΣΚΕΥΗ  
 ΠΑΝΤΑΖΗΣ ΙΩΑΝΝΗΣ

ΕΠΙΒΛΕΤΩΝ  
 ΕΞΑΡΧΑΚΟΣ ΓΕΩΡΓΙΟΣ

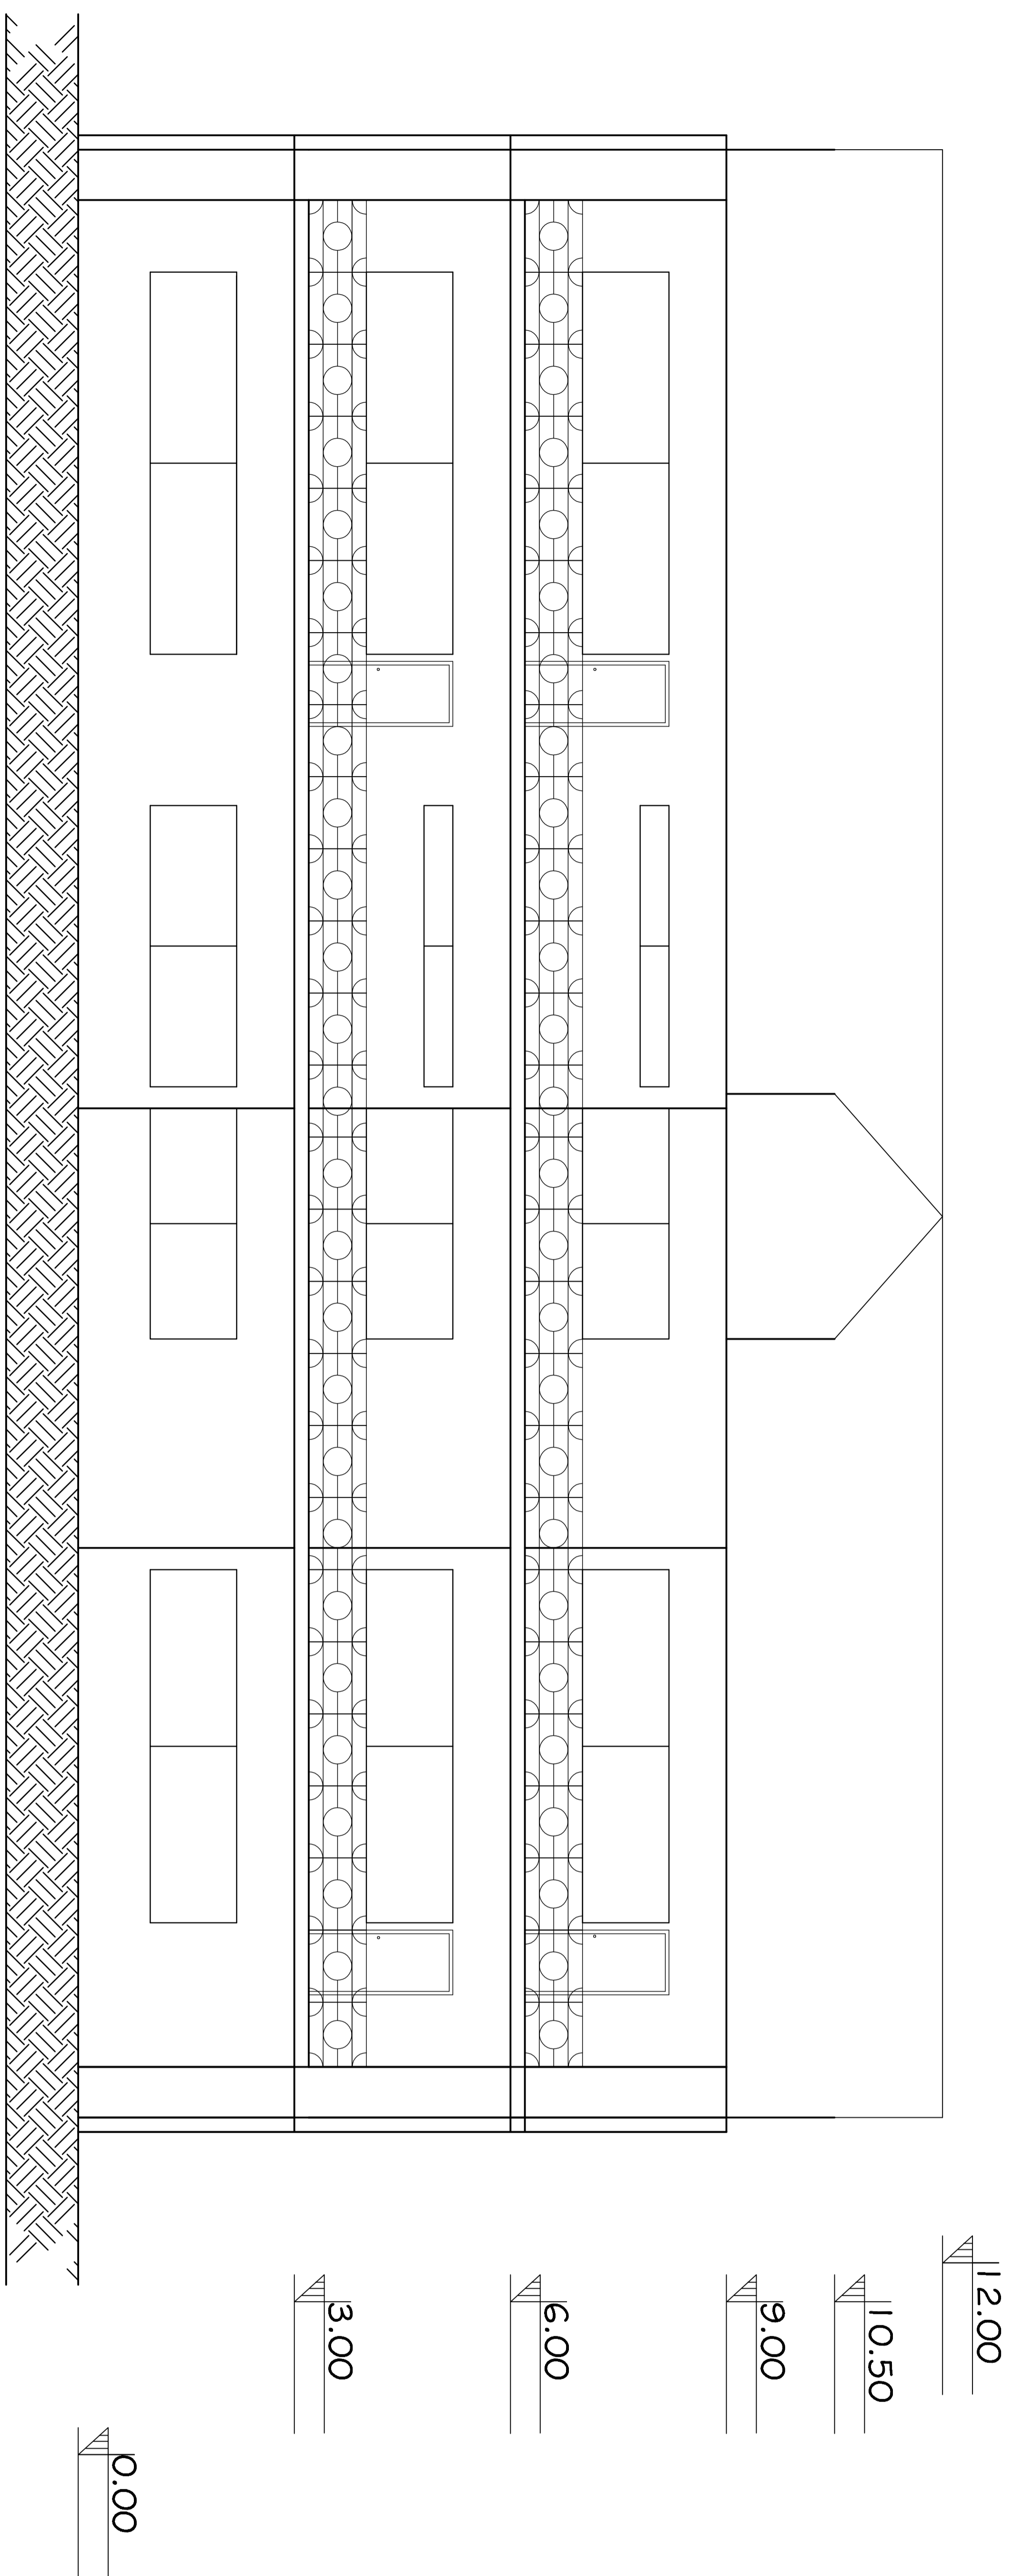

Τ.Ε.Ι. ΠΕΙΡΑΙΑ  
 ΣΧΟΛΗ ΤΕΧΝΟΛΟΓΙΚΩΝ ΕΦΑΡΜΟΓΩΝ  
 ΤΜΗΜΑ ΠΟΛΙΤΙΚΩΝ ΔΟΜΙΚΩΝ ΕΡΓΩΝ  
 ΠΤΥΧΙΑΚΗ ΕΡΓΑΣΙΑ  
 ΒΙΟΚΛΙΜΑΤΙΚΟΣ ΣΧΕΔΙΑΣΜΟΣ  
 ΕΣΧΩΛΙΚΟΥ ΚΤΗΡΙΟΥ

ΘΕΜΑ: ΟΨΗ Γ  
 ΚΑΙΜΑΚΑ 1:50


**A07**

ΗΜΕΡΟΜΗΝΙΑ: 24/01/2012

ΜΕΛΗΤΗΤΕΣ  
 ΤΖΑΝΗ ΠΑΡΑΣΚΕΥΗ  
 ΠΑΝΤΑΖΗΣ ΙΩΑΝΝΗΣ

ΕΠΙΒΛΕΤΩΝ  
 ΕΞΑΡΧΑΚΟΣ ΓΕΩΡΓΙΟΣ



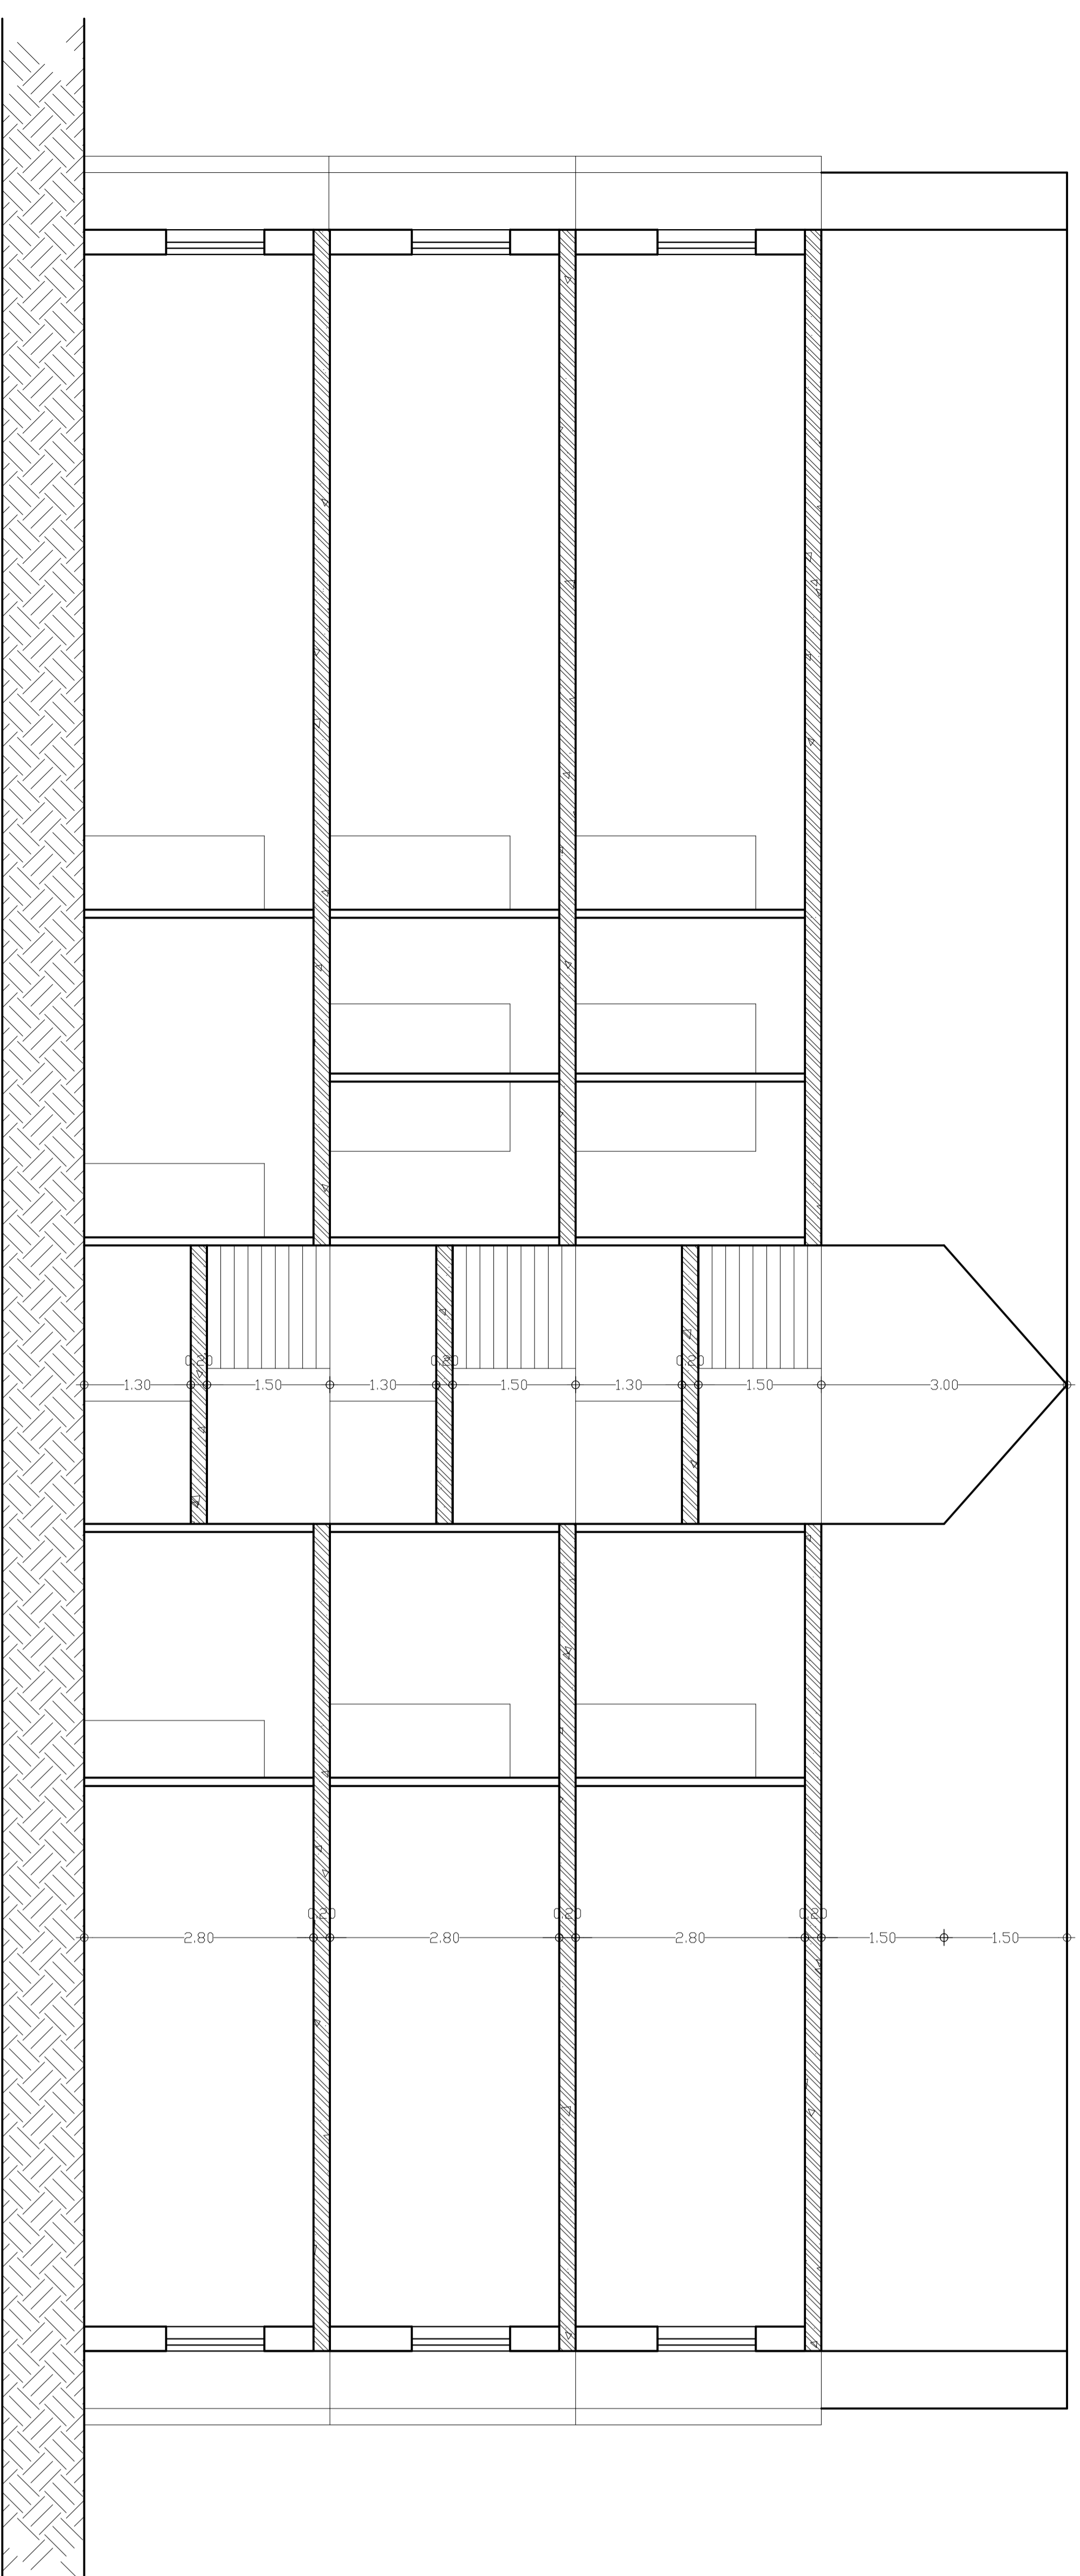

Τ.Ε.Ι. ΠΕΙΡΑΙΑ  
 ΣΧΟΛΗ ΤΕΧΝΟΛΟΓΙΚΩΝ ΕΦΑΡΜΟΓΩΝ  
 ΤΜΗΜΑ ΠΟΛΙΤΙΚΩΝ ΔΟΜΙΚΩΝ ΕΡΓΩΝ  
 ΠΤΥΧΙΑΚΗ ΕΡΓΑΣΙΑ  
 ΒΙΟΚΛΙΜΑΤΙΚΟΣ ΣΧΕΔΙΑΣΜΟΣ  
 ΣΧΟΛΙΚΟΥ ΚΤΗΡΙΟΥ

ΘΕΜΑ: ΤΟΜΗ Α-Α


ΚΑΙΜΑΚΑ 1:50

**A09**

ΗΜΕΡΟΜΗΝΙΑ: 24/01/2012

ΜΕΛΗΤΗΣ  
 ΤΖΑΝΗ ΠΑΡΑΣΚΕΥΗ  
 ΠΑΝΤΑΖΗΣ ΙΩΑΝΝΗΣ

ΕΠΙΒΛΕΤΩΝ  
 ΕΞΑΡΧΑΚΟΣ ΓΕΩΡΓΙΟΣ

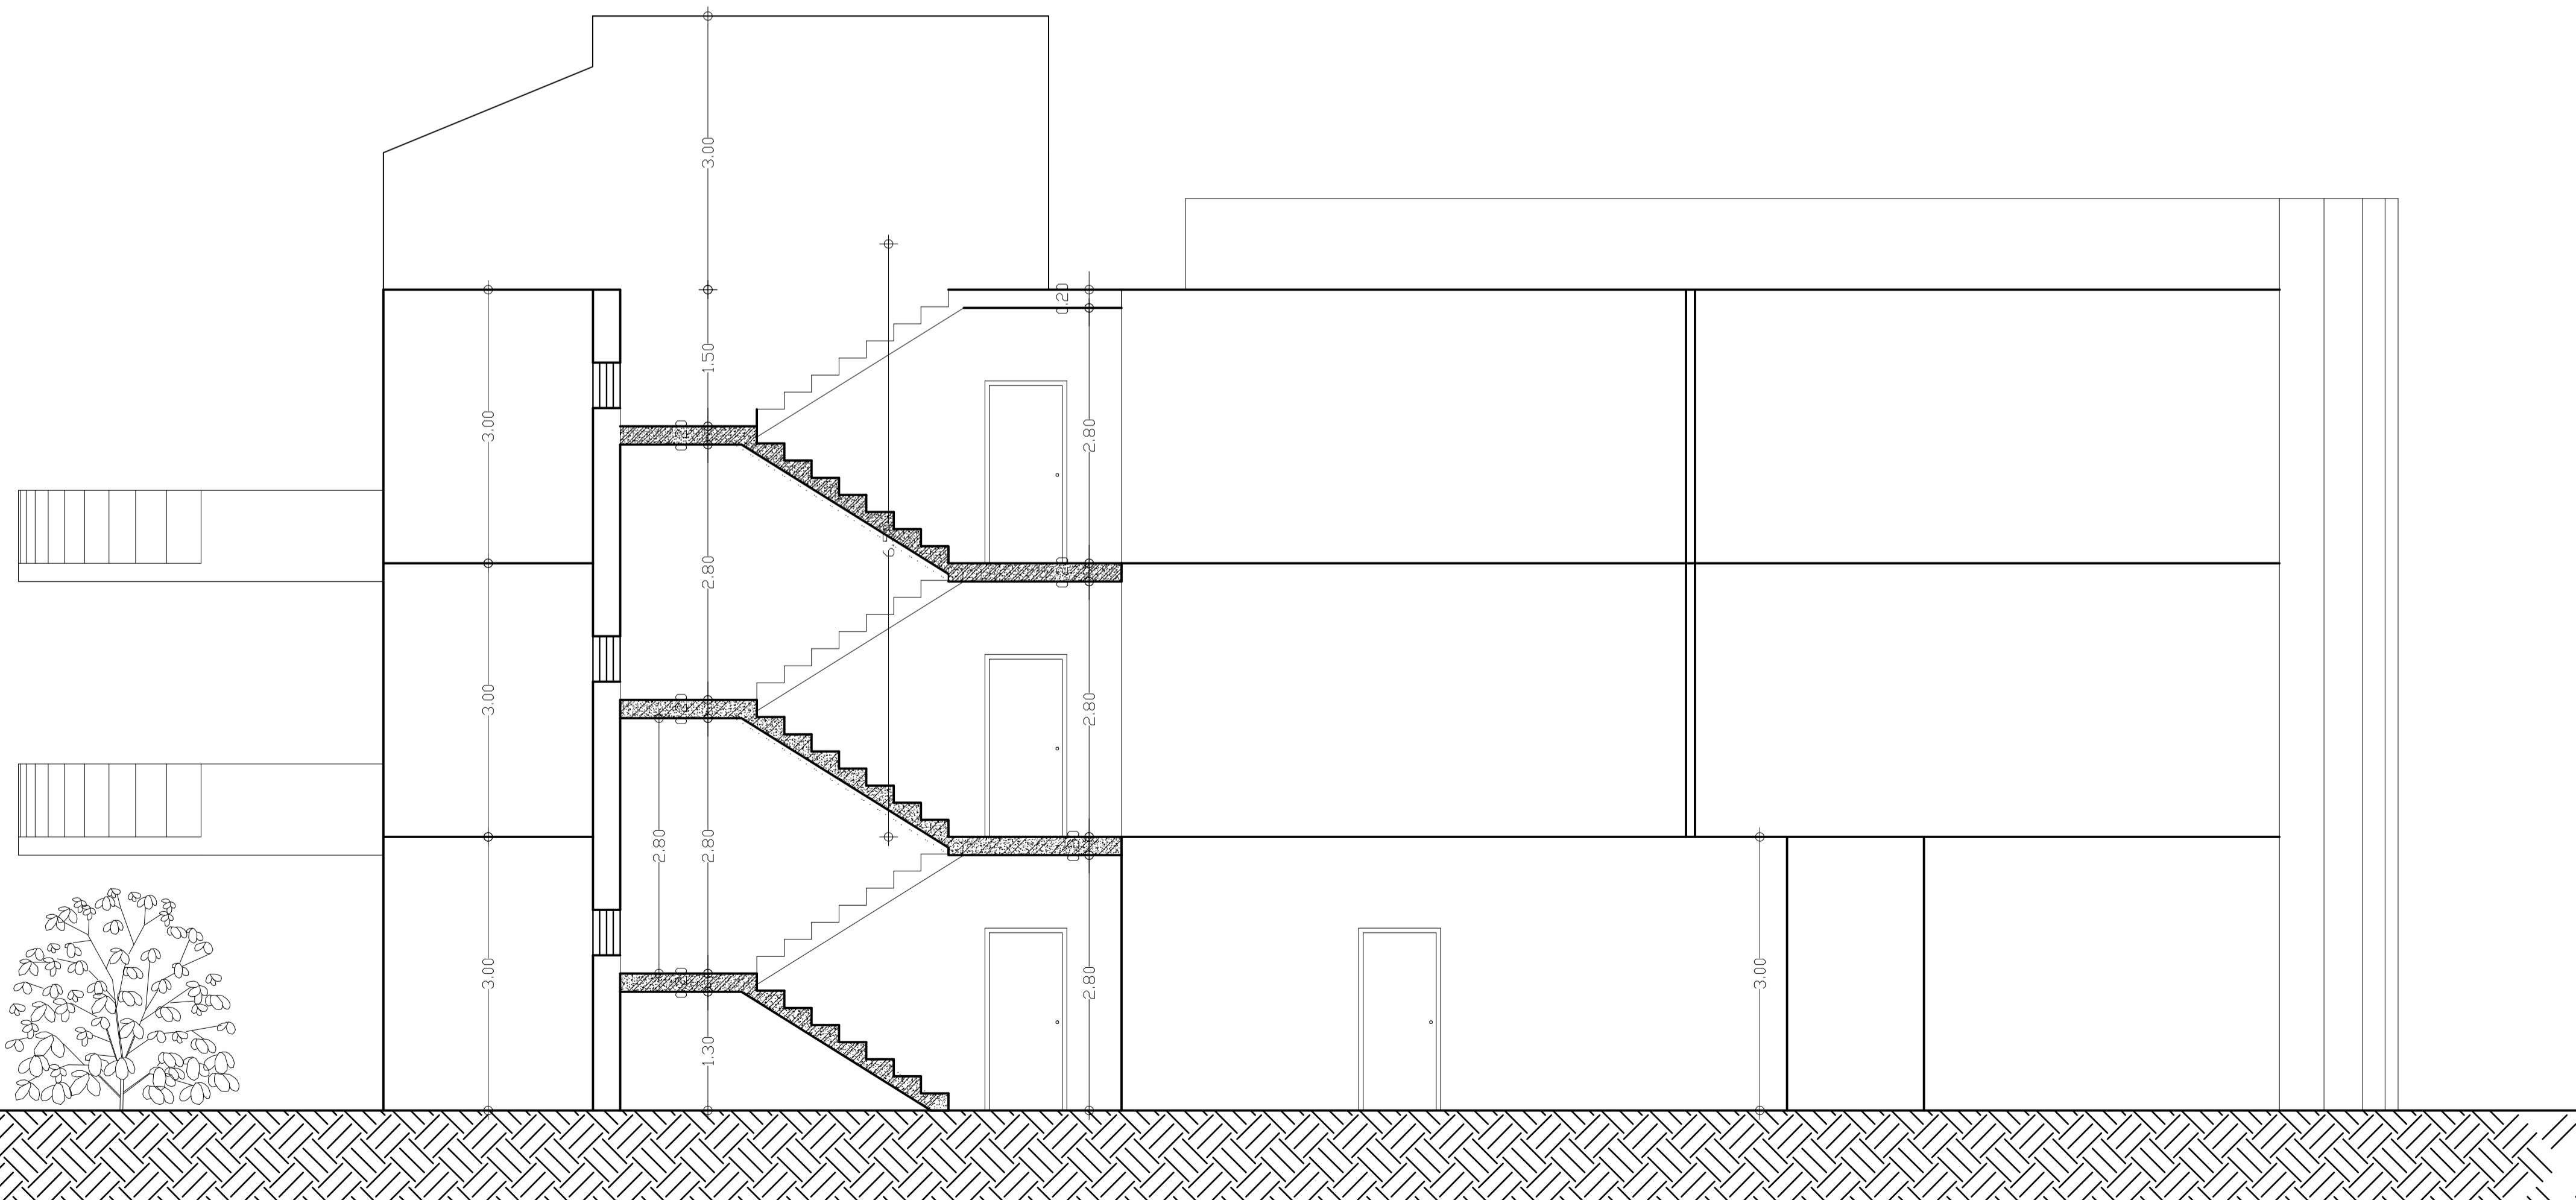

Τ.Ε.Ι. ΠΕΙΡΑΙΑ  
 ΣΧΟΛΗ ΤΕΧΝΟΛΟΓΙΚΩΝ ΕΦΑΡΜΟΓΩΝ  
 ΤΜΗΜΑ ΠΟΛΙΤΙΚΩΝ ΔΟΜΙΚΩΝ ΕΡΓΩΝ

ΠΤΥΧΙΑΚΗ ΕΡΓΑΣΙΑ  
 ΒΙΟΚΛΙΜΑΤΙΚΟΣ ΣΧΕΔΙΑΣΜΟΣ  
 ΣΧΟΛΙΚΟΥ ΚΤΗΡΙΟΥ

ΘΕΜΑ: ΤΟΜΗ Β-Β

ΚΛΙΜΑΚΑ 1:50

A10

ΗΜΕΡΟΜΗΝΙΑ: 24/01/2012

ΜΕΛΕΤΗΤΕΣ  
 ΤΖΑΝΗ ΠΑΡΑΣΚΕΥΗ  
 ΠΑΝΤΑΖΗΣ ΙΩΑΝΝΗΣ

ΕΠΙΒΛΕΠΩΝ  
 ΕΞΑΡΧΑΚΟΣ ΓΕΩΡΓΙΟΣ