

Ορθοστάτης (40/90mm)

Έλασμα (5mm)

Ήλοι (10mm)

Στρωτήρας (40/90mm)


Πάτωμα (25mm)

Δοκός (100/160mm)

Μόνωση (75mm)




Στρωτήρας (40/90mm)

Plywood (18.5mm)

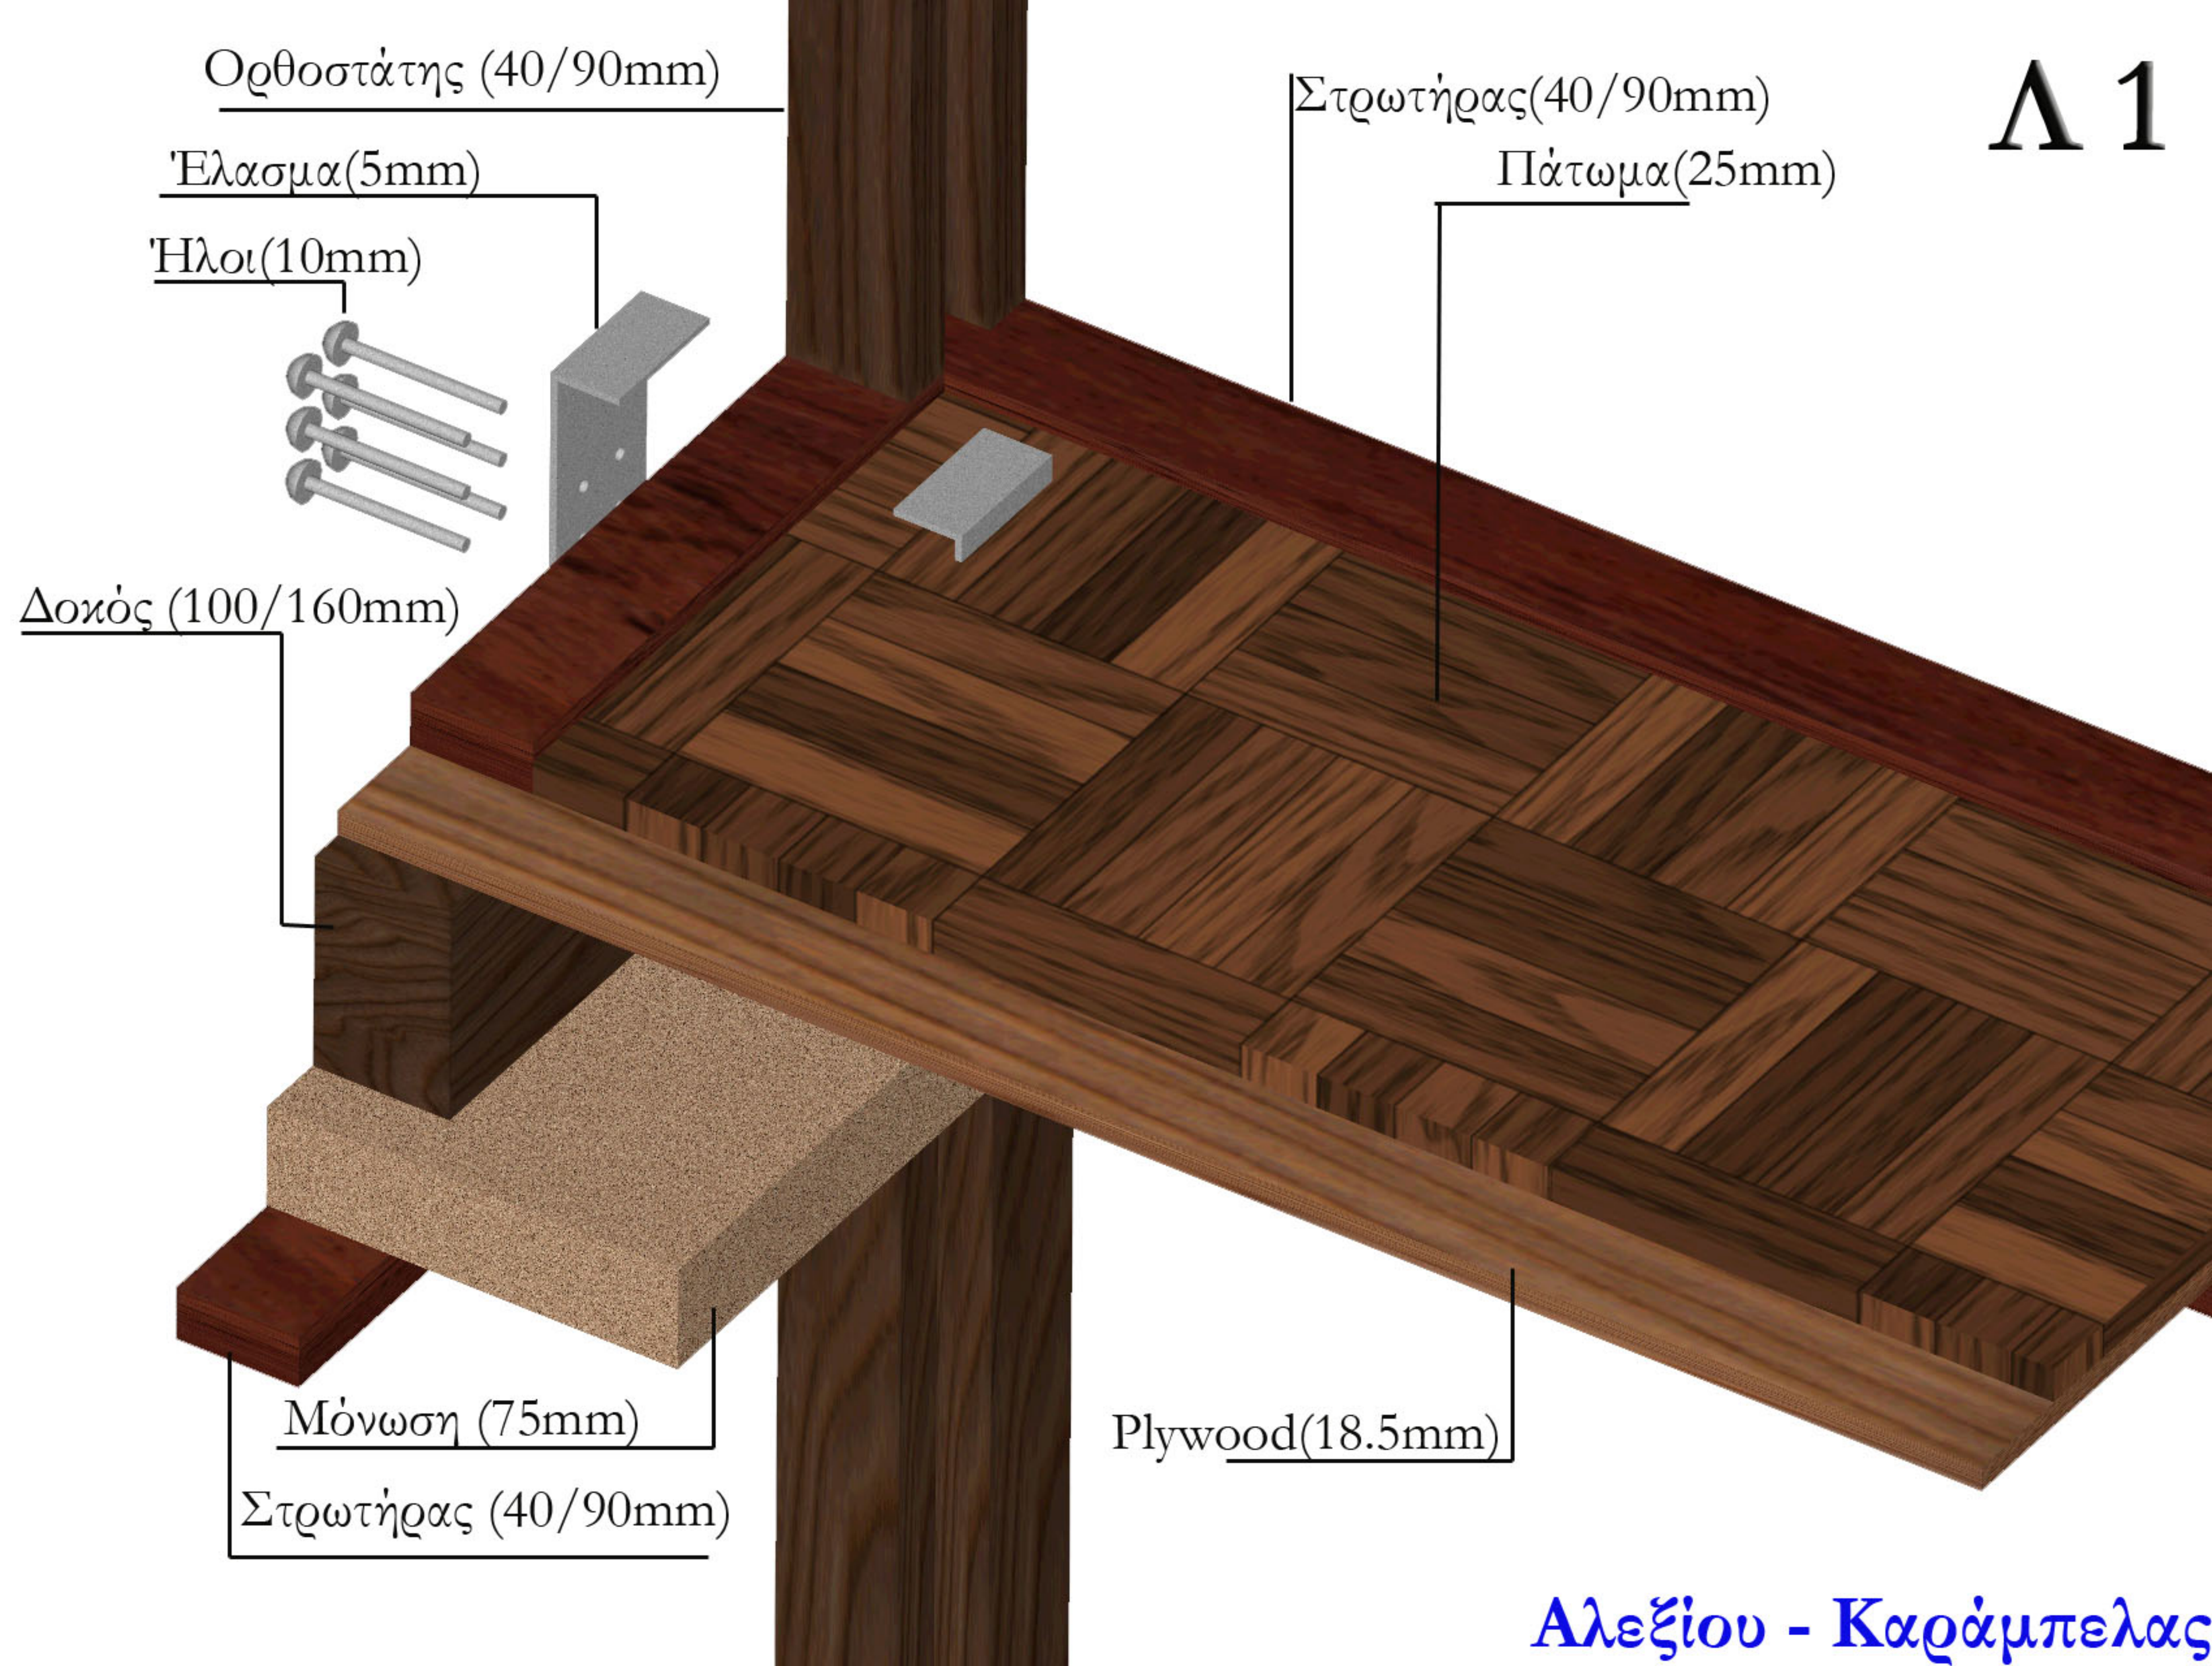



Λ 1

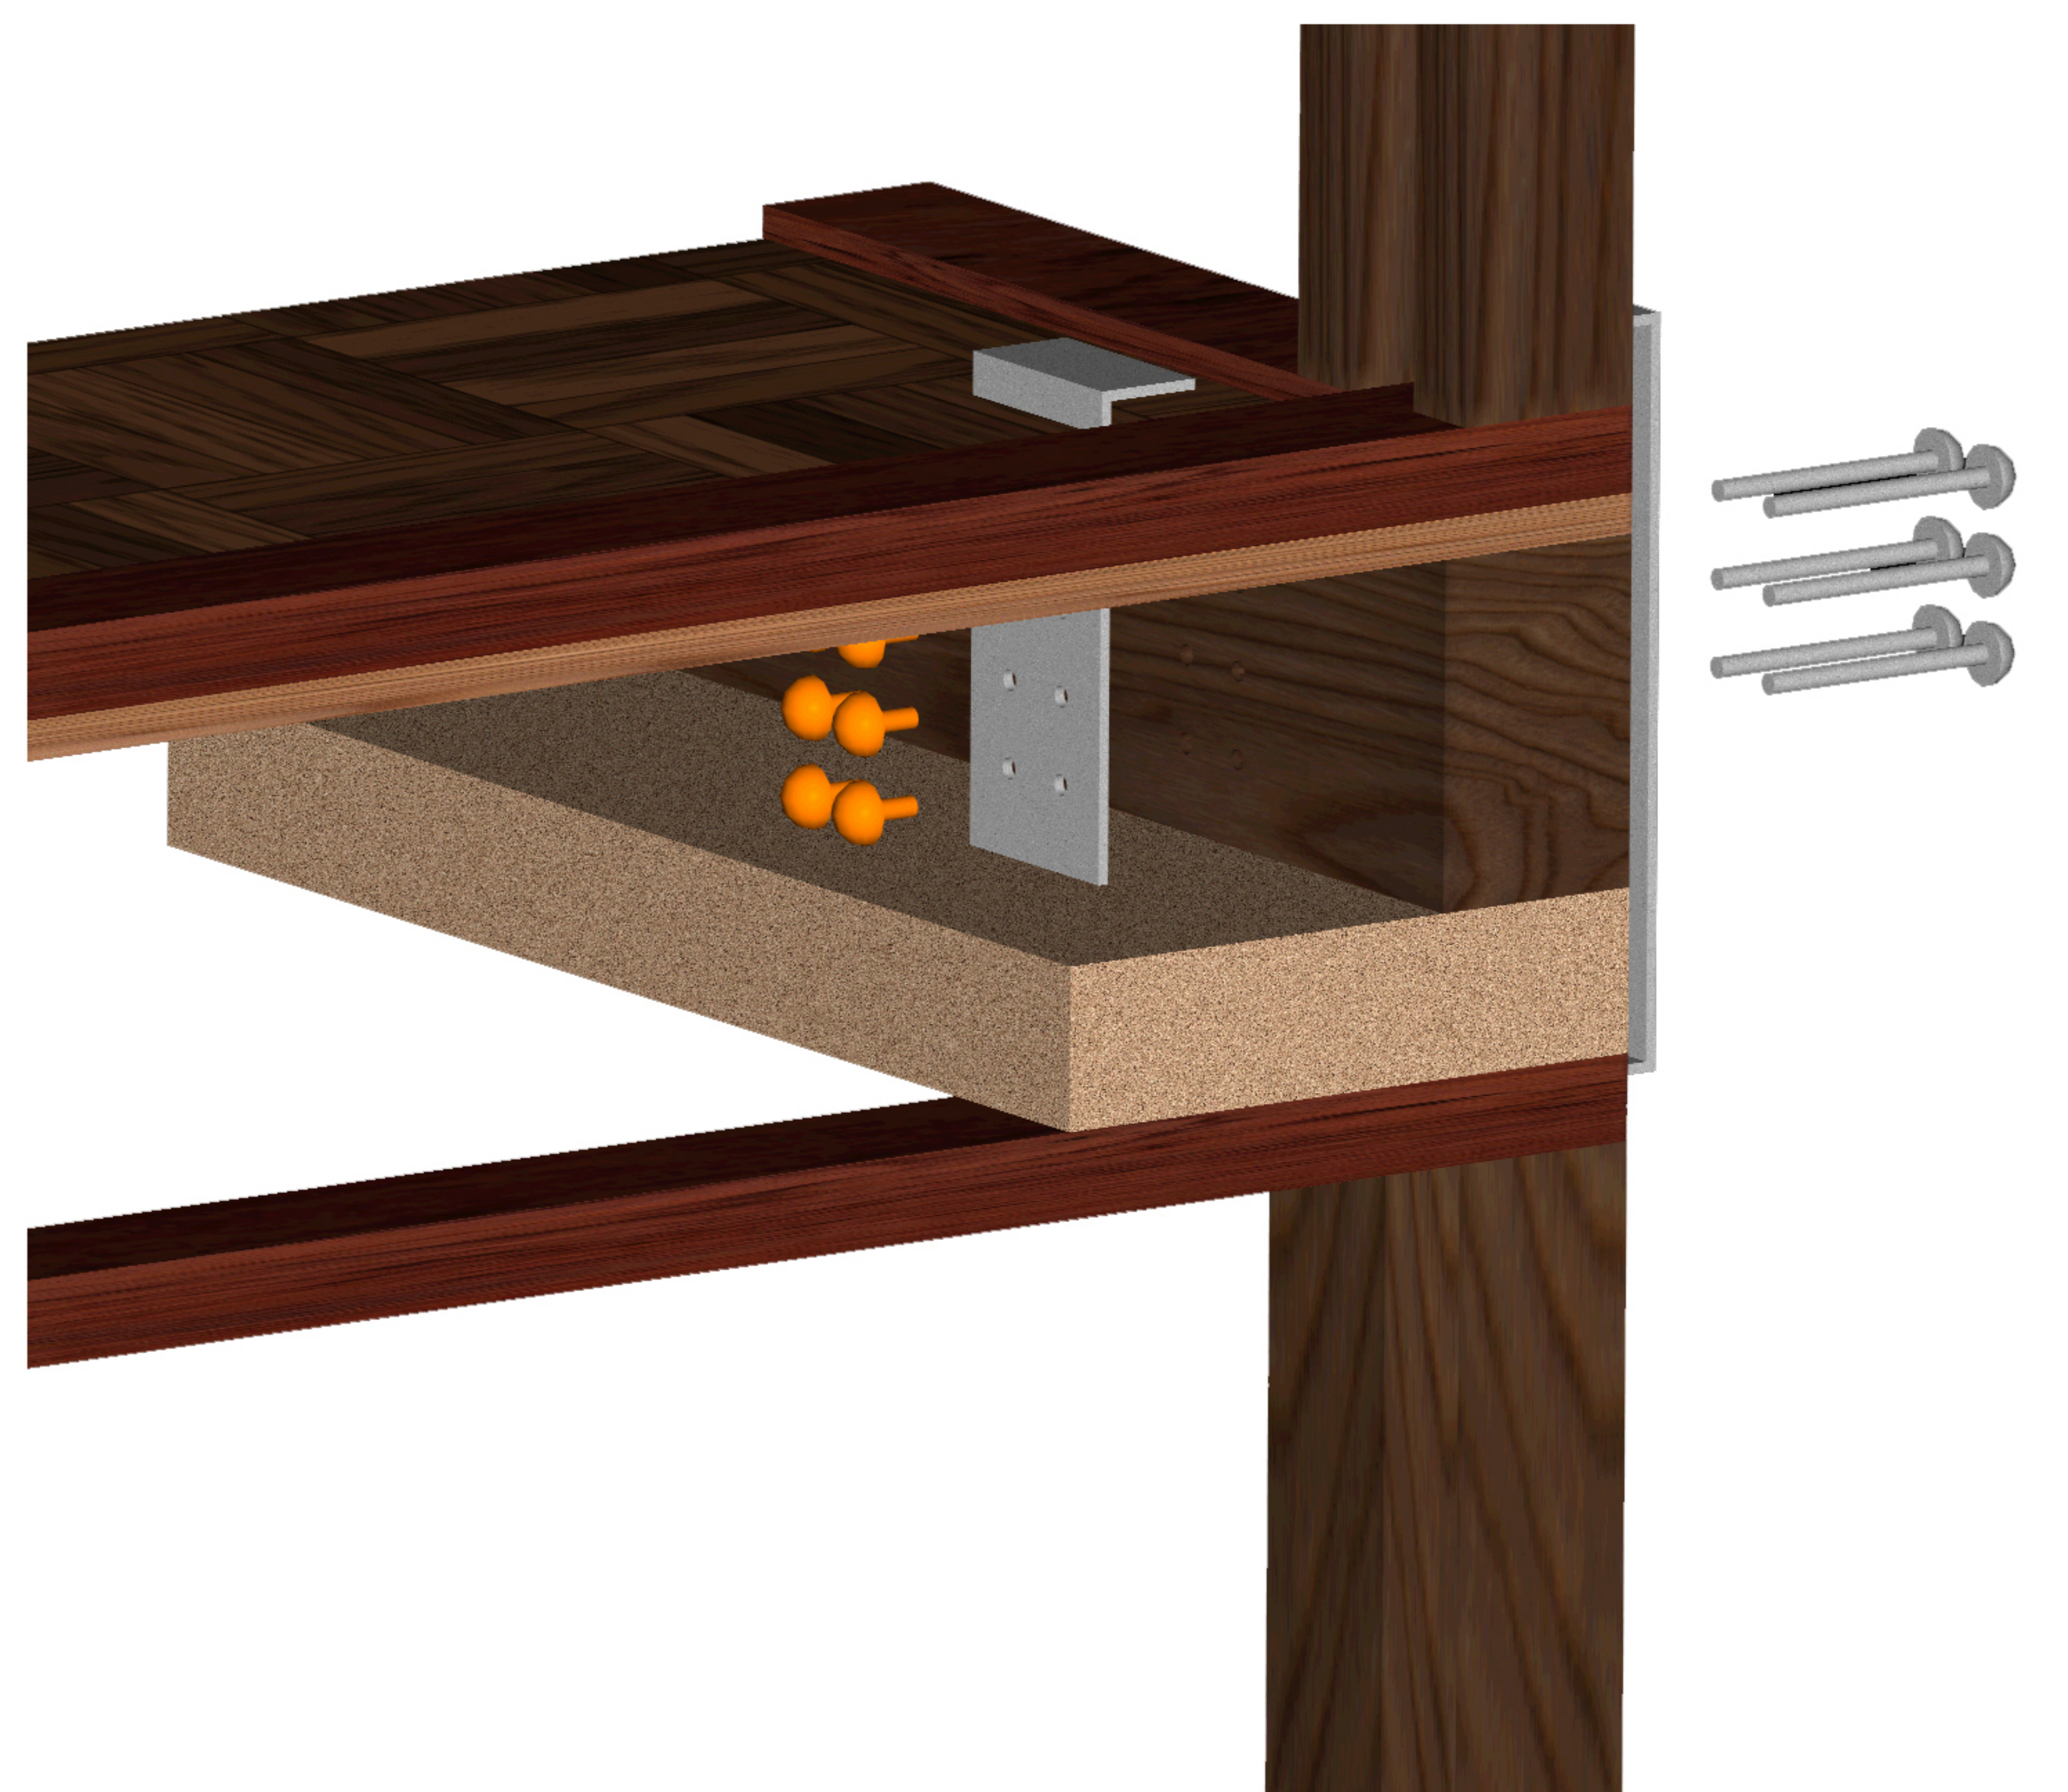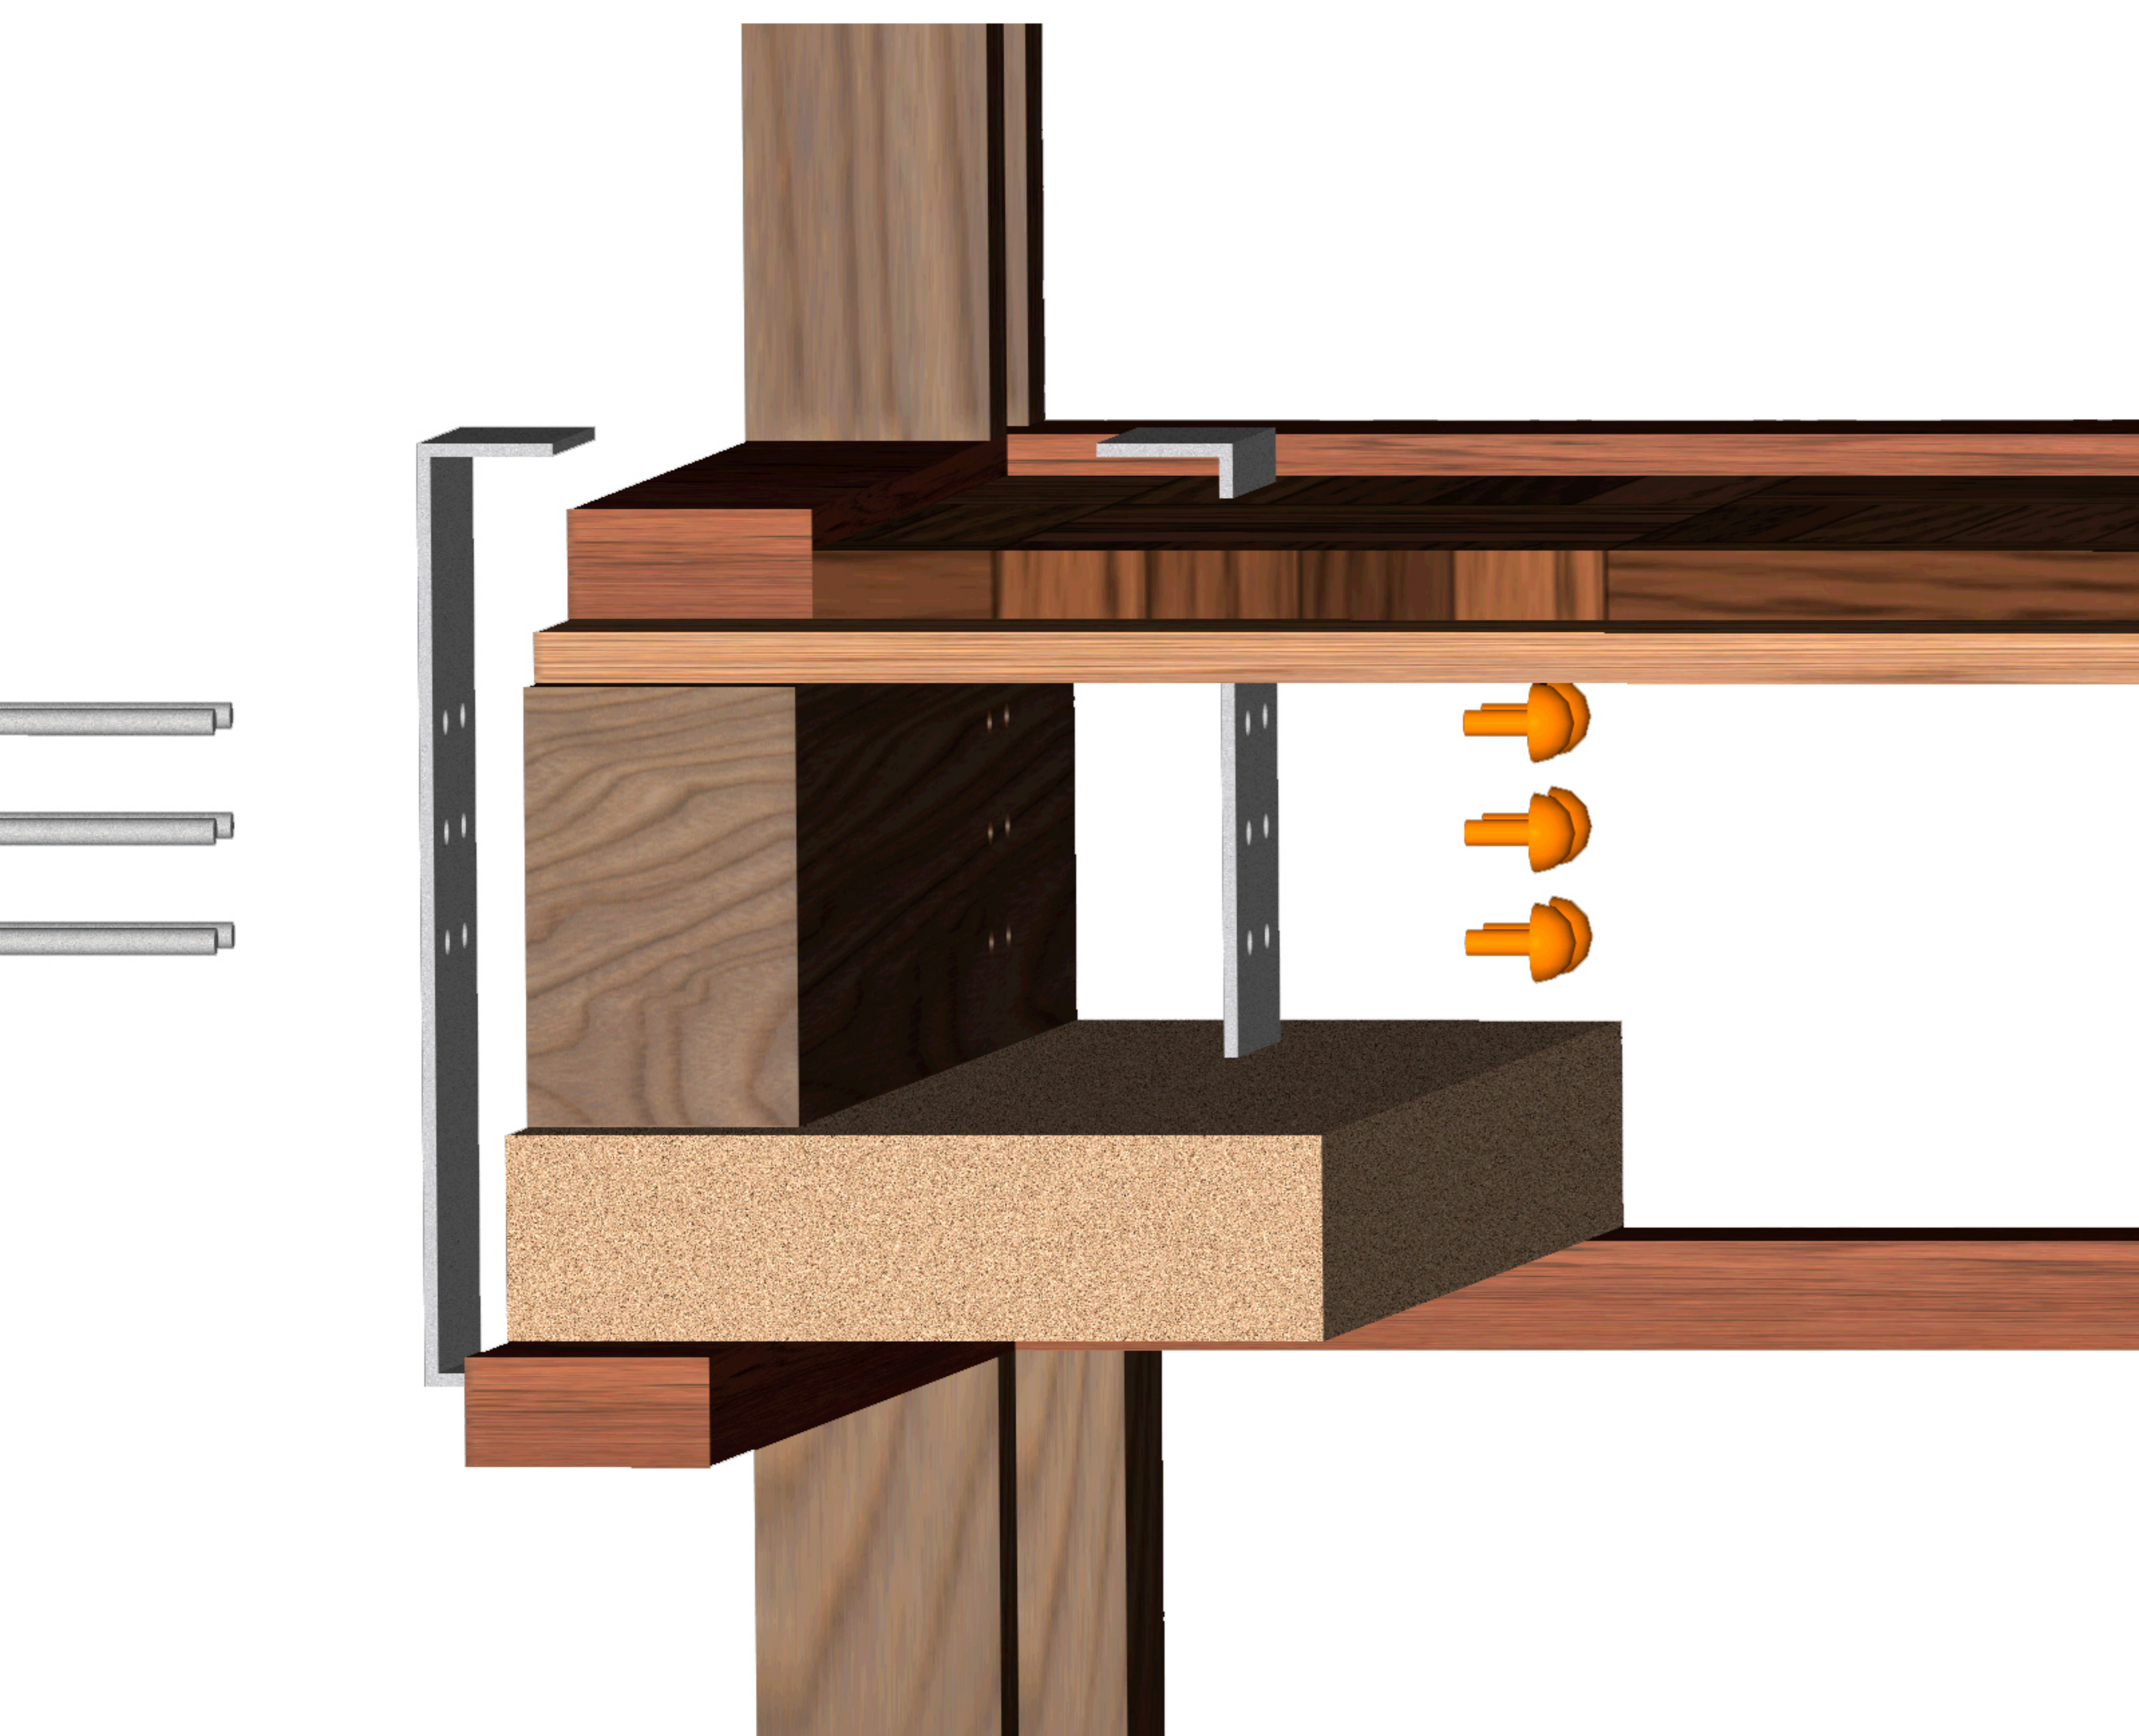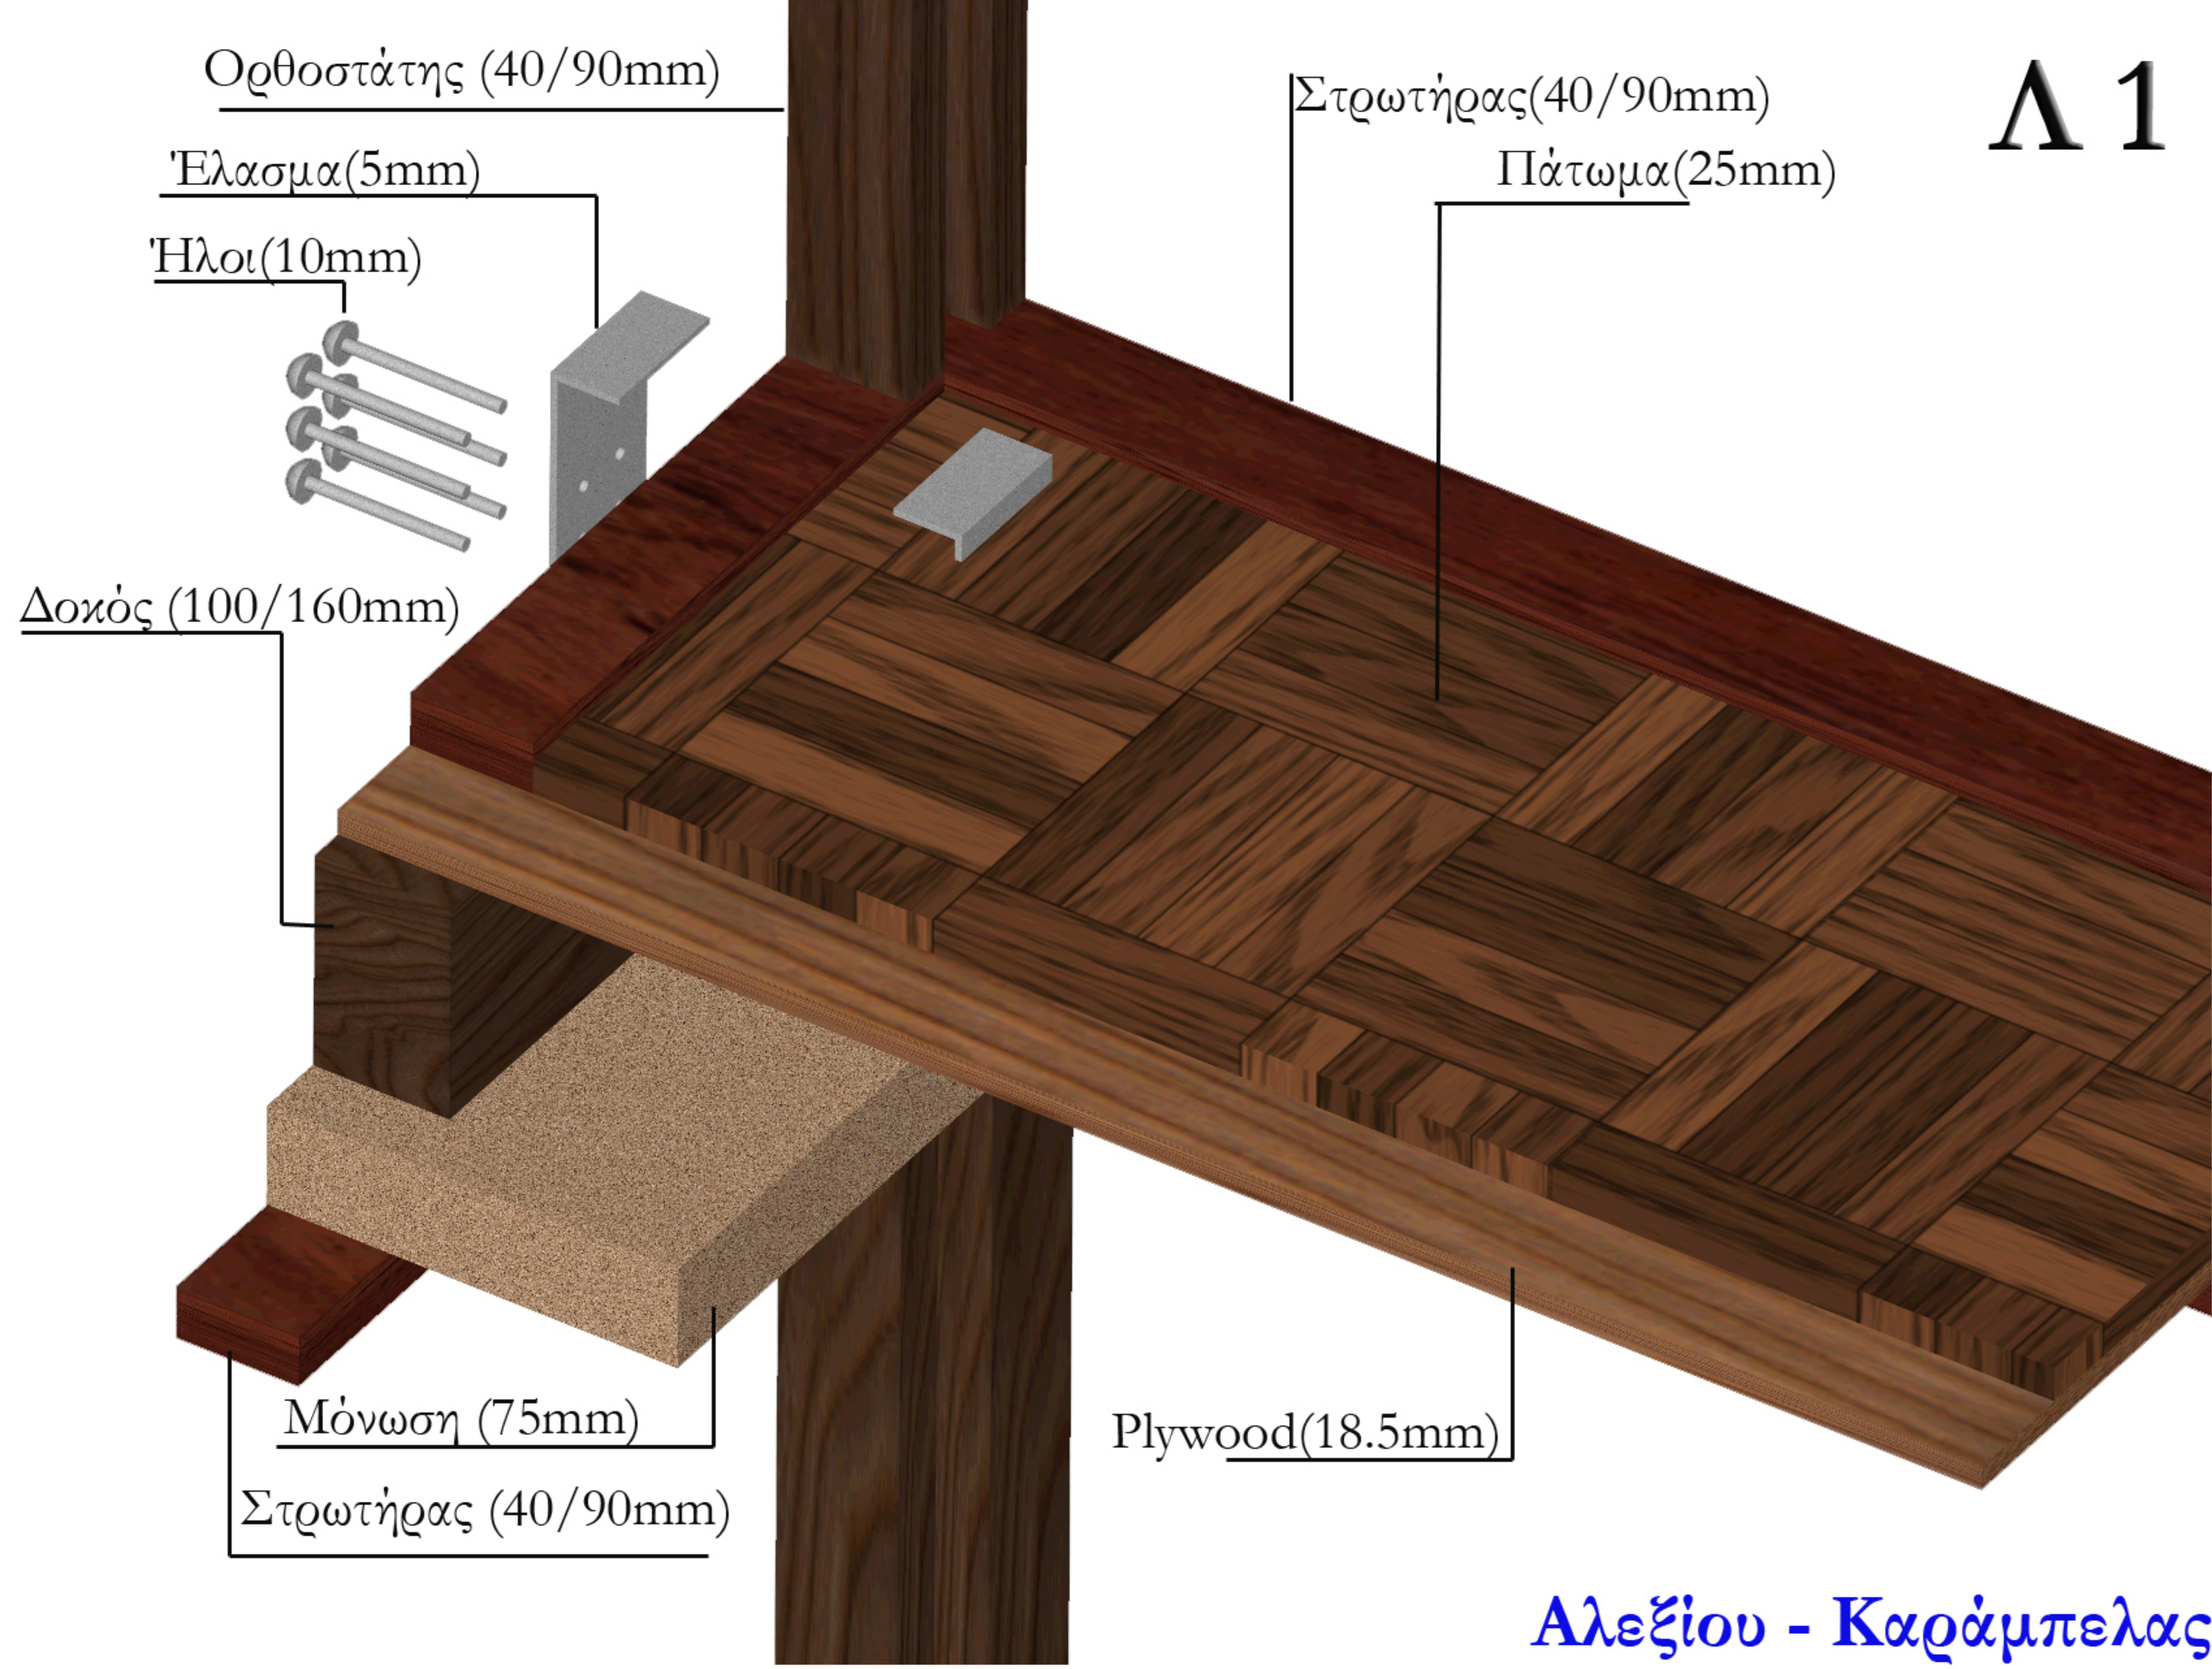




Λ 1




Αλεξίου - Καράμπελας



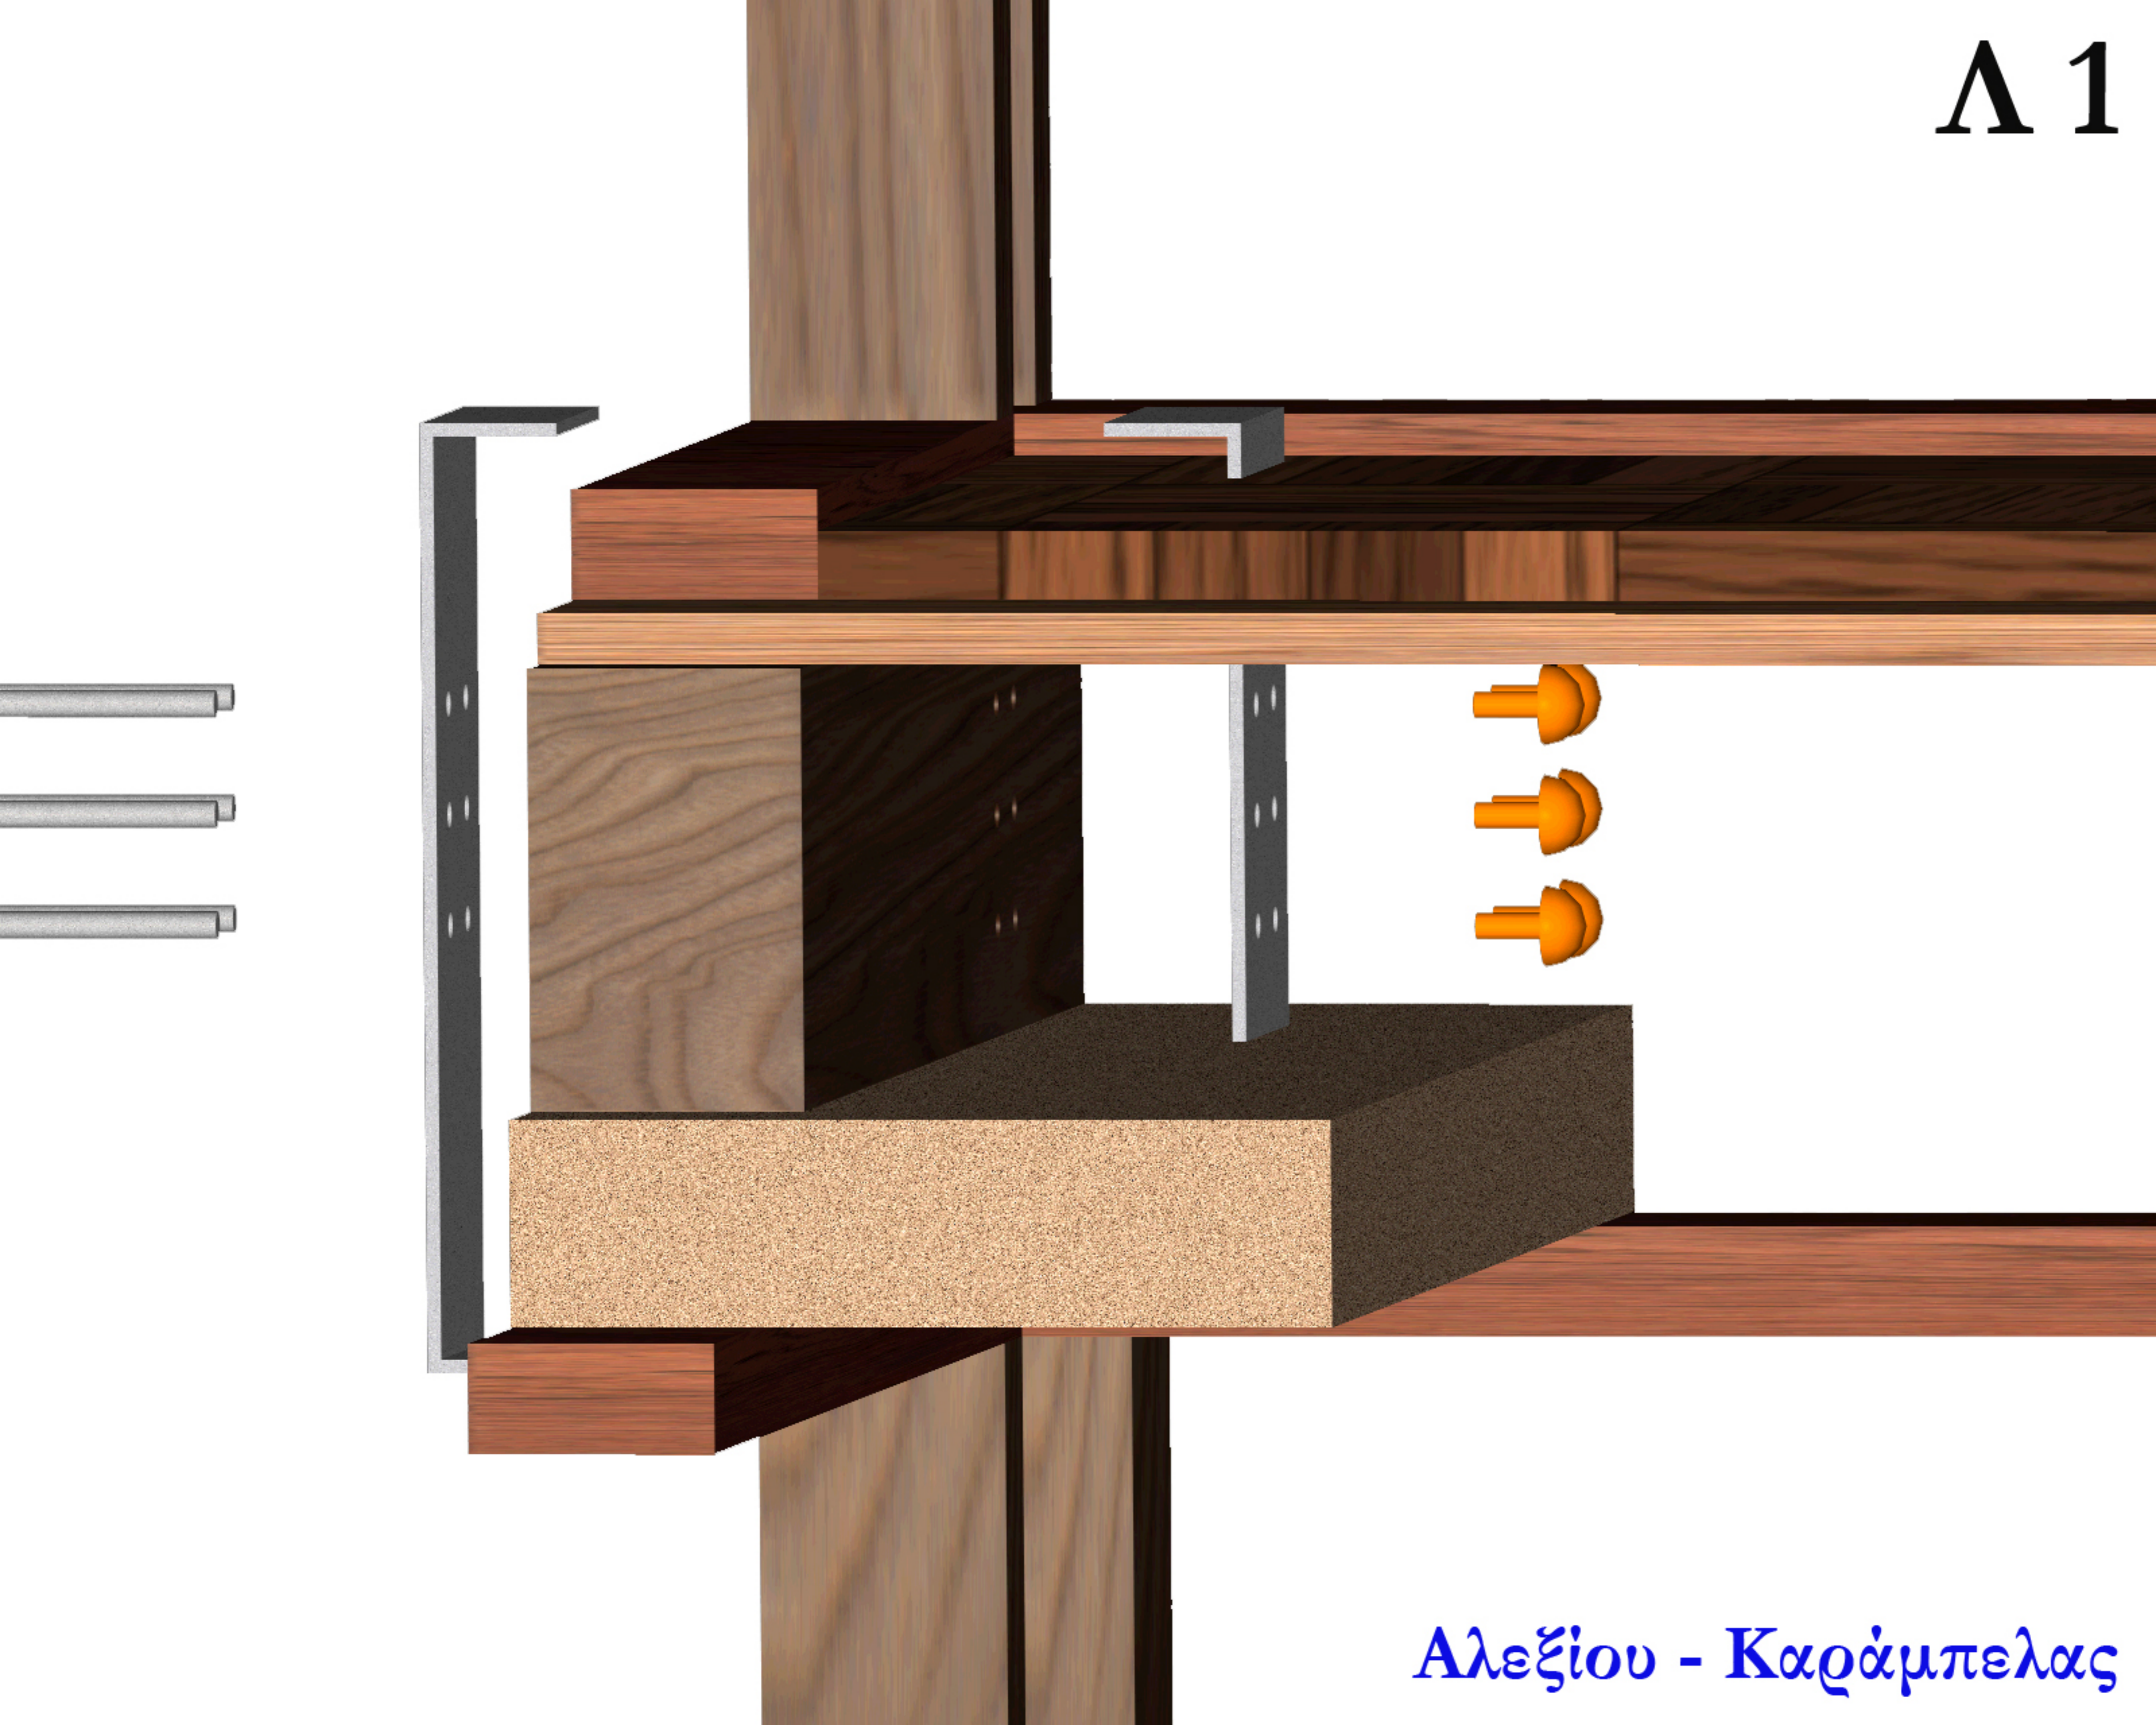



Λ 1

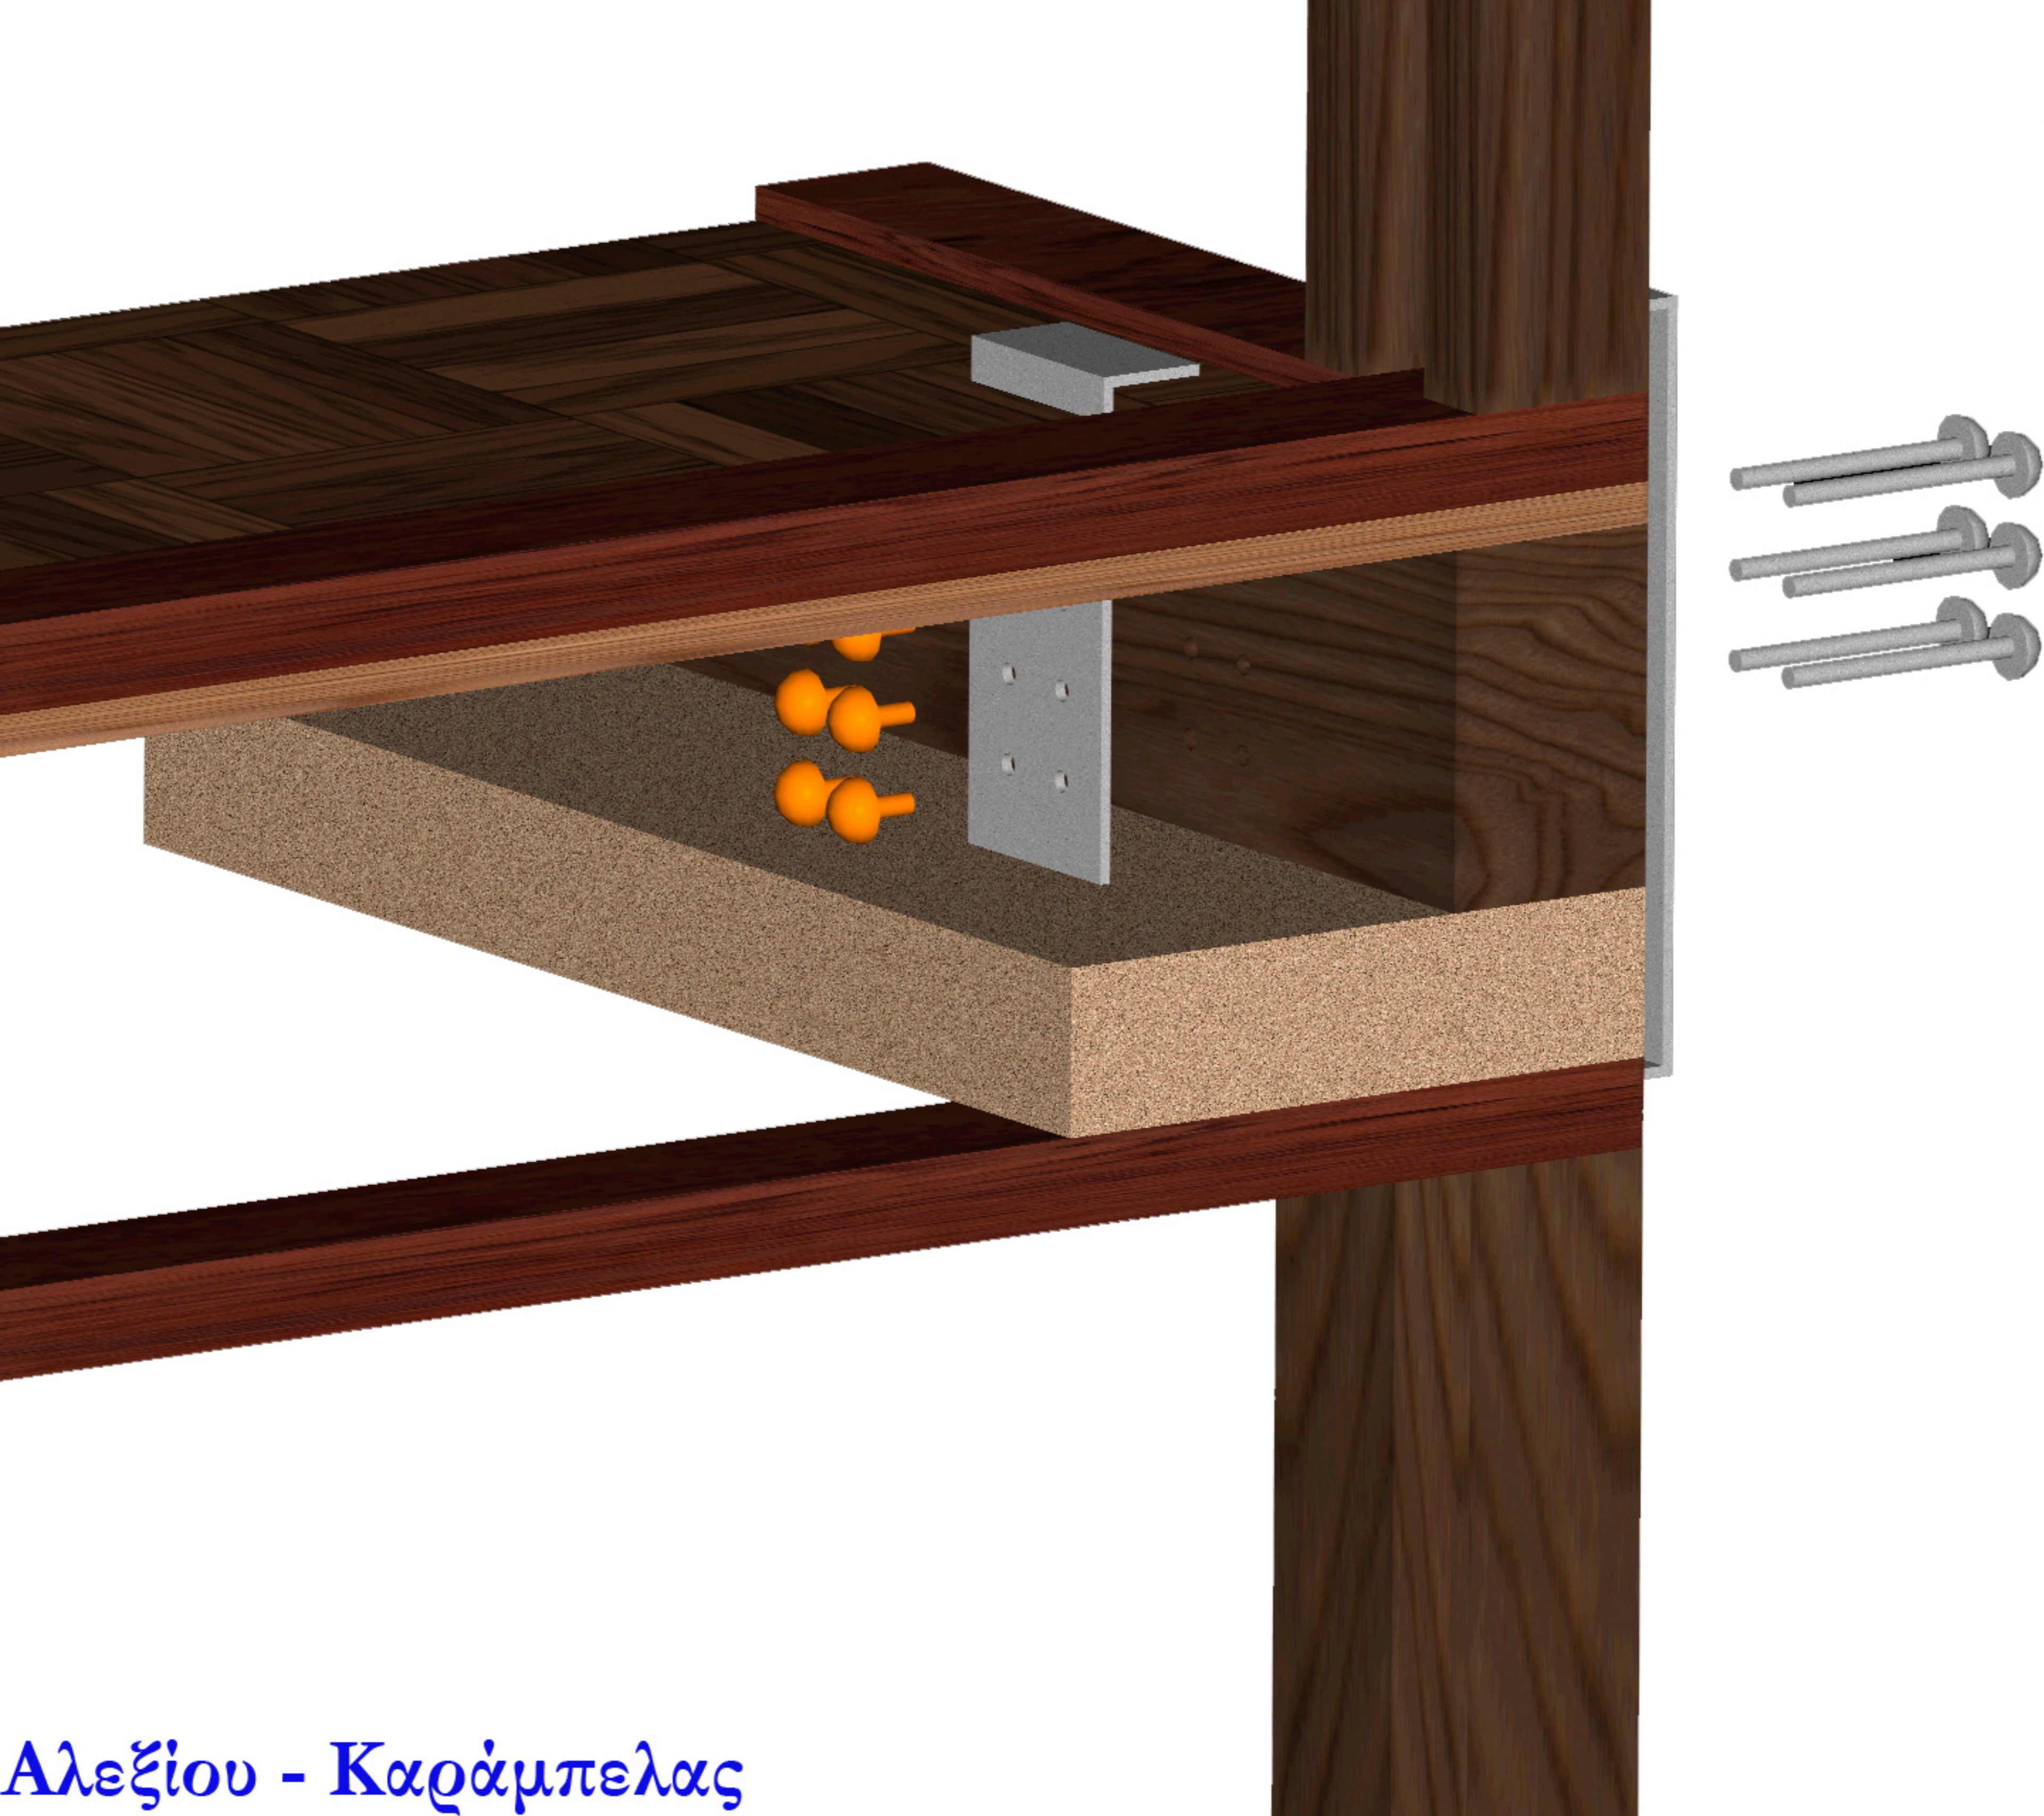

Αλεξίου - Καράμπελας