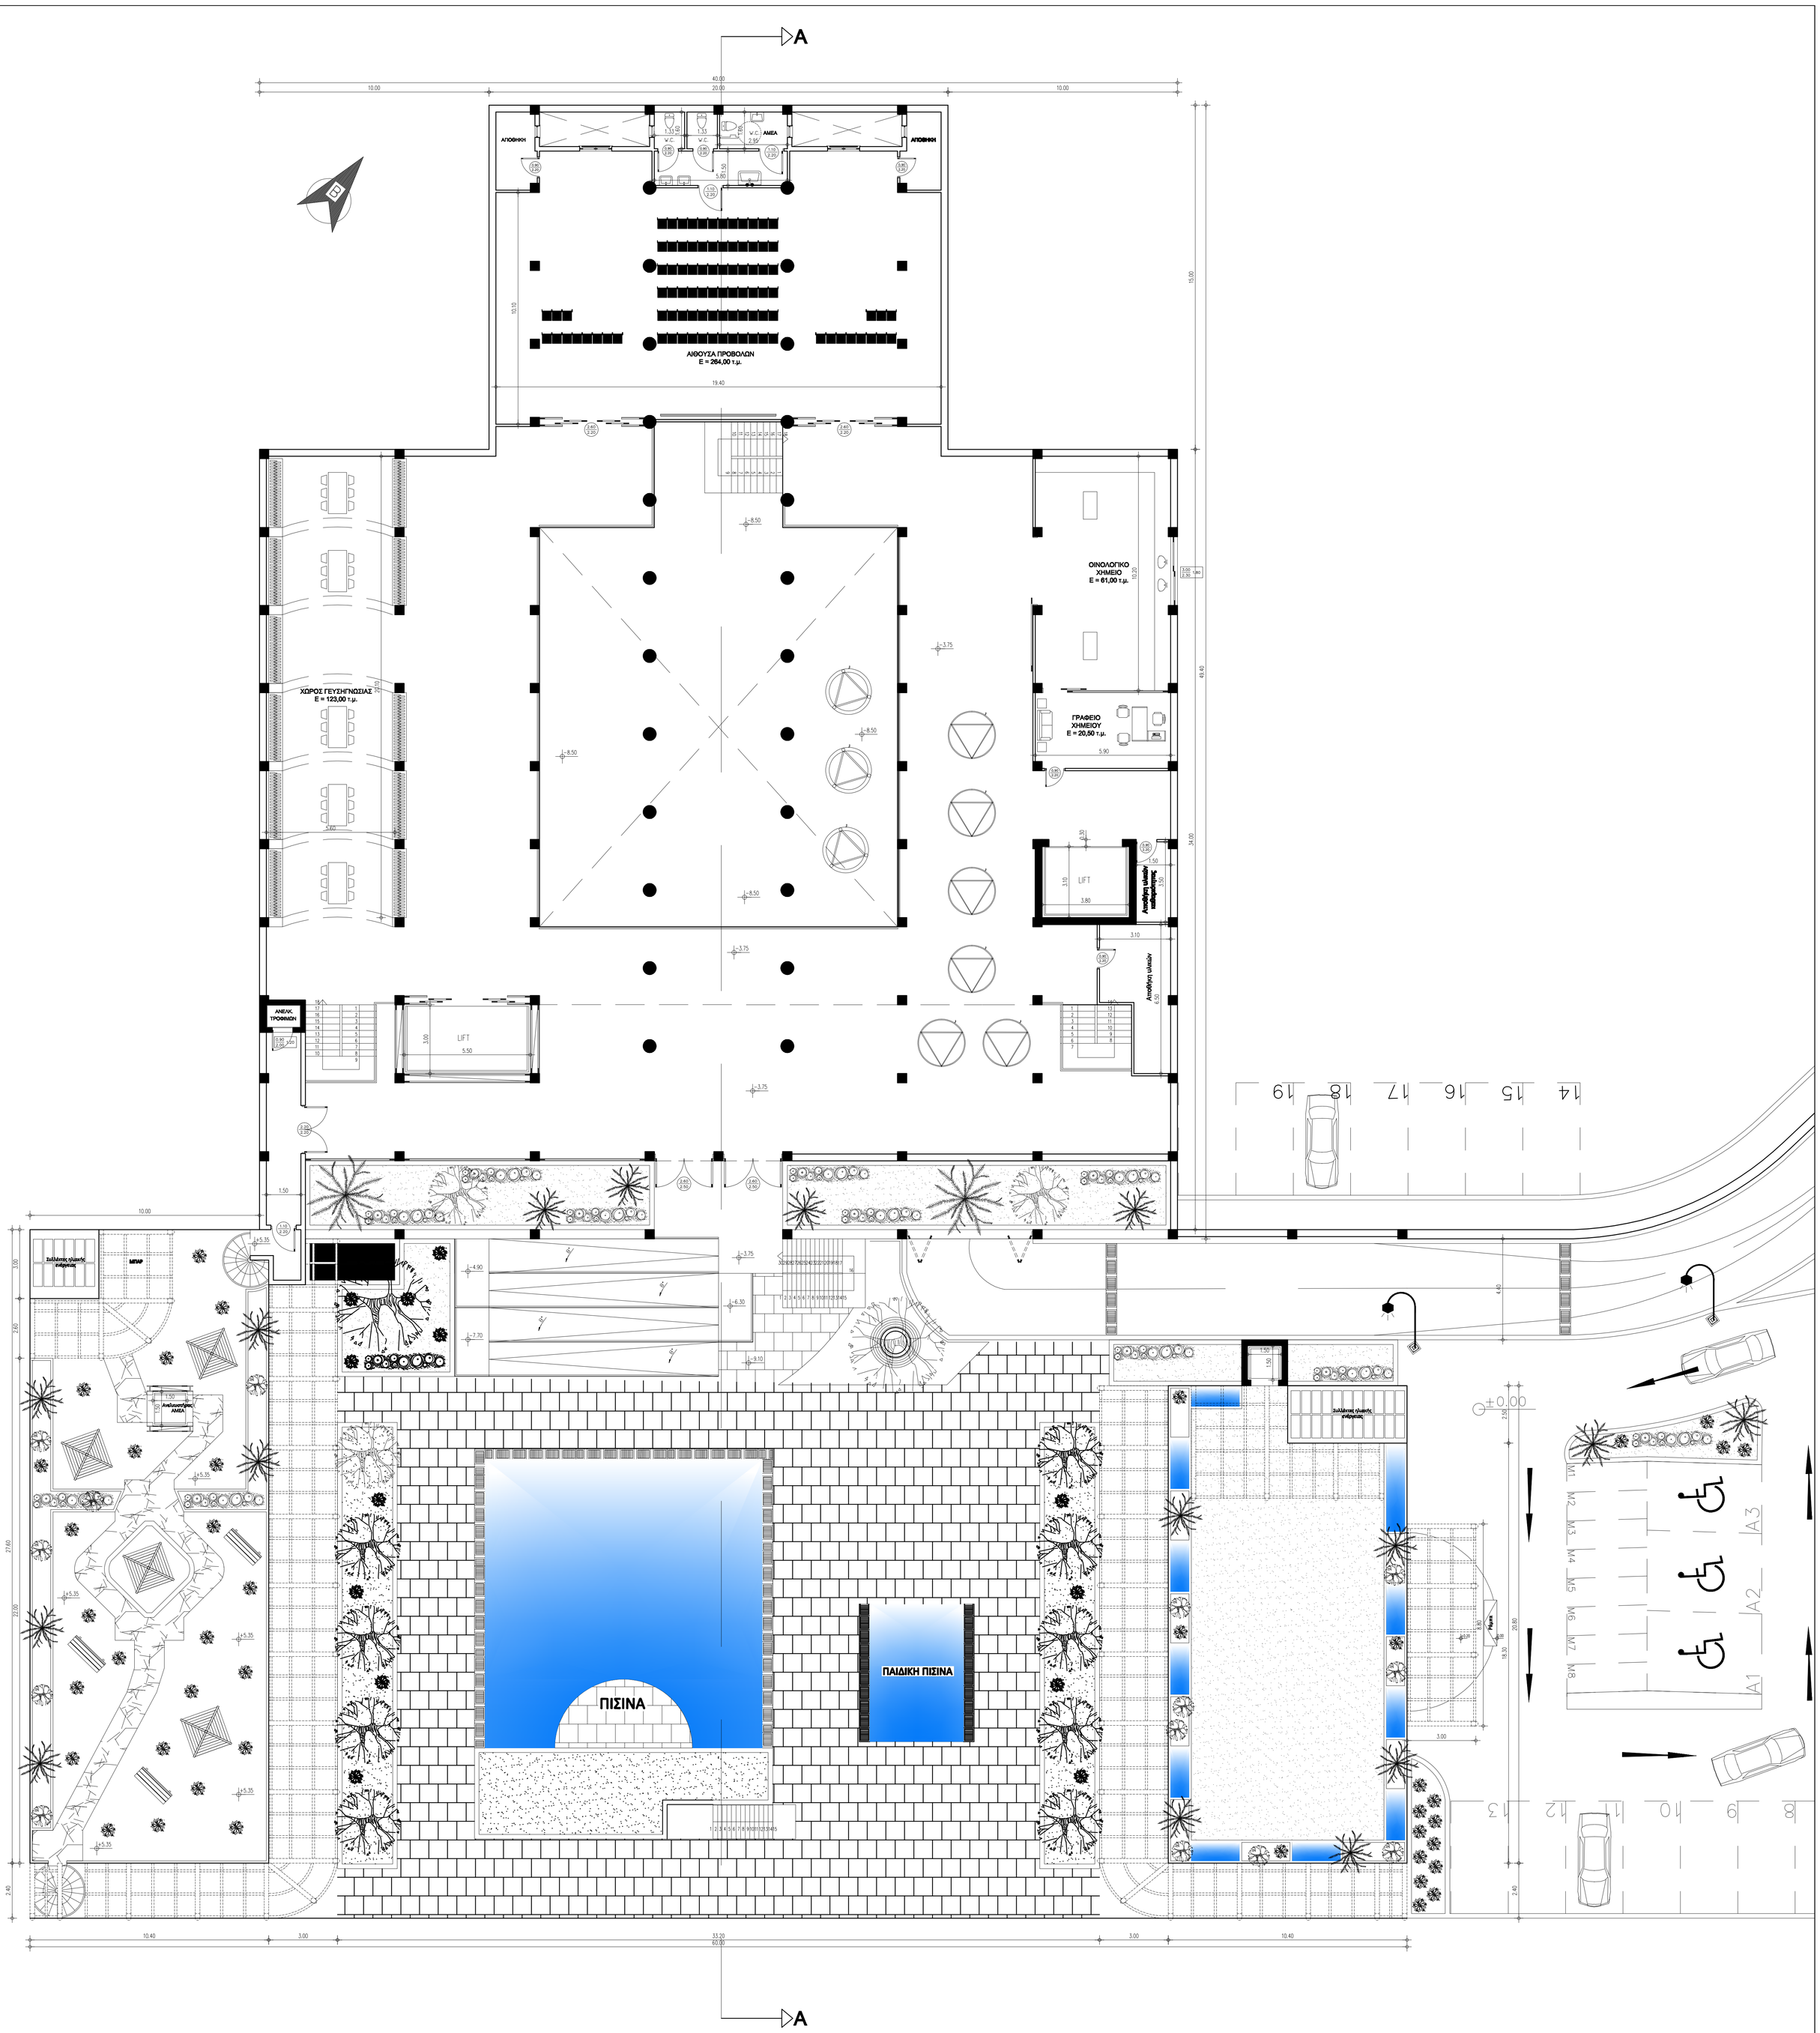

ΠΑΝΕΠΙΣΤΗΜΙΟ ΔΥΤΙΚΗΣ ΑΤΤΙΚΗΣ
ΤΜΗΜΑ ΠΟΛΙΤΙΚΩΝ ΜΗΧΑΝΙΚΩΝ
ΑΝΤΙΣΕΙΣΜΙΚΗ ΚΑΙ ΕΝΕΡΓΕΙΑΚΗ
ΑΝΑΒΑΘΜΙΣΗ ΚΑΤΑΣΚΕΥΩΝ
ΚΑΙ ΑΕΙΦΟΡΟΣ ΑΝΑΠΤΥΞΗ
ΜΕΤΑΠΤΥΧΙΑΚΟ ΠΡΟΓΡΑΜΜΑ

ΜΕΤΑΠΤΥΧΙΑΚΗ ΔΙΠΛΩΜΑΤΙΚΗ ΕΡΓΑΣΙΑ

ΘΕΜΑ ΕΡΓΑΣΙΑΣ:

ΜΕΛΕΤΗ ΑΝΕΓΕΡΣΗΣ ΝΕΟΥ ΕΝΕΡΓΕΙΑΚΟΥ ΚΤΙΡΙΟΥ ΜΕ ΧΡΗΣΗ ΟΙΝΟΠΟΙΗΤΙΚΟΥ ΣΕ ΑΓΡΟΤΕΜΑΧΙΟ ΣΤΟ ΝΟΤΙΟ ΤΜΗΜΑ ΤΗΣ ΝΗΣΟΥ ΚΩ

ΕΠΙΒΛΕΠΩΝ ΚΑΘΗΓΗΤΗΣ:

ΔΡ. ΣΤΕΛΙΟΣ ΖΕΡΕΦΟΣ

ΦΟΙΤΗΤΗΣ :

ΣΚΕΥΟΦΤΛΑΞ ΜΙΧΑΗΛ

ΘΕΜΑ ΣΧΕΔΙΟΥ:

ΚΑΤΟΨΗ ΕΠΙΠΕΔΟ (−1)

ΜΕΛΕΤΗ : ΟΙΝΟΠΟΙΕΙΟ

ΜΗΝΑΣ / ΕΤΟΣ : ΦΕΒΡΟΥΑΡΙΟΣ 2018

ΚΛΙΜΑΚΑ : 1:100

ΑΡ. ΣΧΕΔΙΟΥ :