




εργοδότης:	ΥΠΕΡΑΣΤΙΚΟ ΚΤΕΛ Ν. ΚΕΡΚΥΡΑΣ Α.Ε ΜΕΤΑΦΟΡΙΚΗ ΤΟΥΡΙΣΤΙΚΗ ΕΜΠΟΡΙΚΗ
έργο:	ΜΕΛΕΤΗ ΤΟΥ ΣΤΑΘΜΟΥ ΥΠΕΡΑΣΤΙΚΩΝ ΛΕΩΦΟΡΕΙΩΝ ΚΤΕΛ ΚΕΡΚΥΡΑΣ ΜΕ ΤΟΝ ΕΥΡΩΚΩΔΙΚΑ 3
θέση έργου:	ΑΓΙΟΣ ΣΠΥΡΙΔΩΝ ΚΕΡΚΥΡΑΣ ΔΗΜΟΥ ΚΕΡΚΥΡΑΣ
μελετητής:	Νικόλαος Σ. Ρίγγας
θέμα σχεδίου:	ΚΕΝΤΡΙΚΟ ΚΤΙΡΙΟ - ΙΣΟΓΕΙΟ ΤΜΗΜΑ ΚΑΤΟΨΗ ΘΕΜΕΛΙΩΣΗΣ - ΣΤΑΘΜΗ -1.15
κλίμακα:	1:50
Κέρκυρα:	Μάρτιος 2016
αρ. σχ.	Σ-1

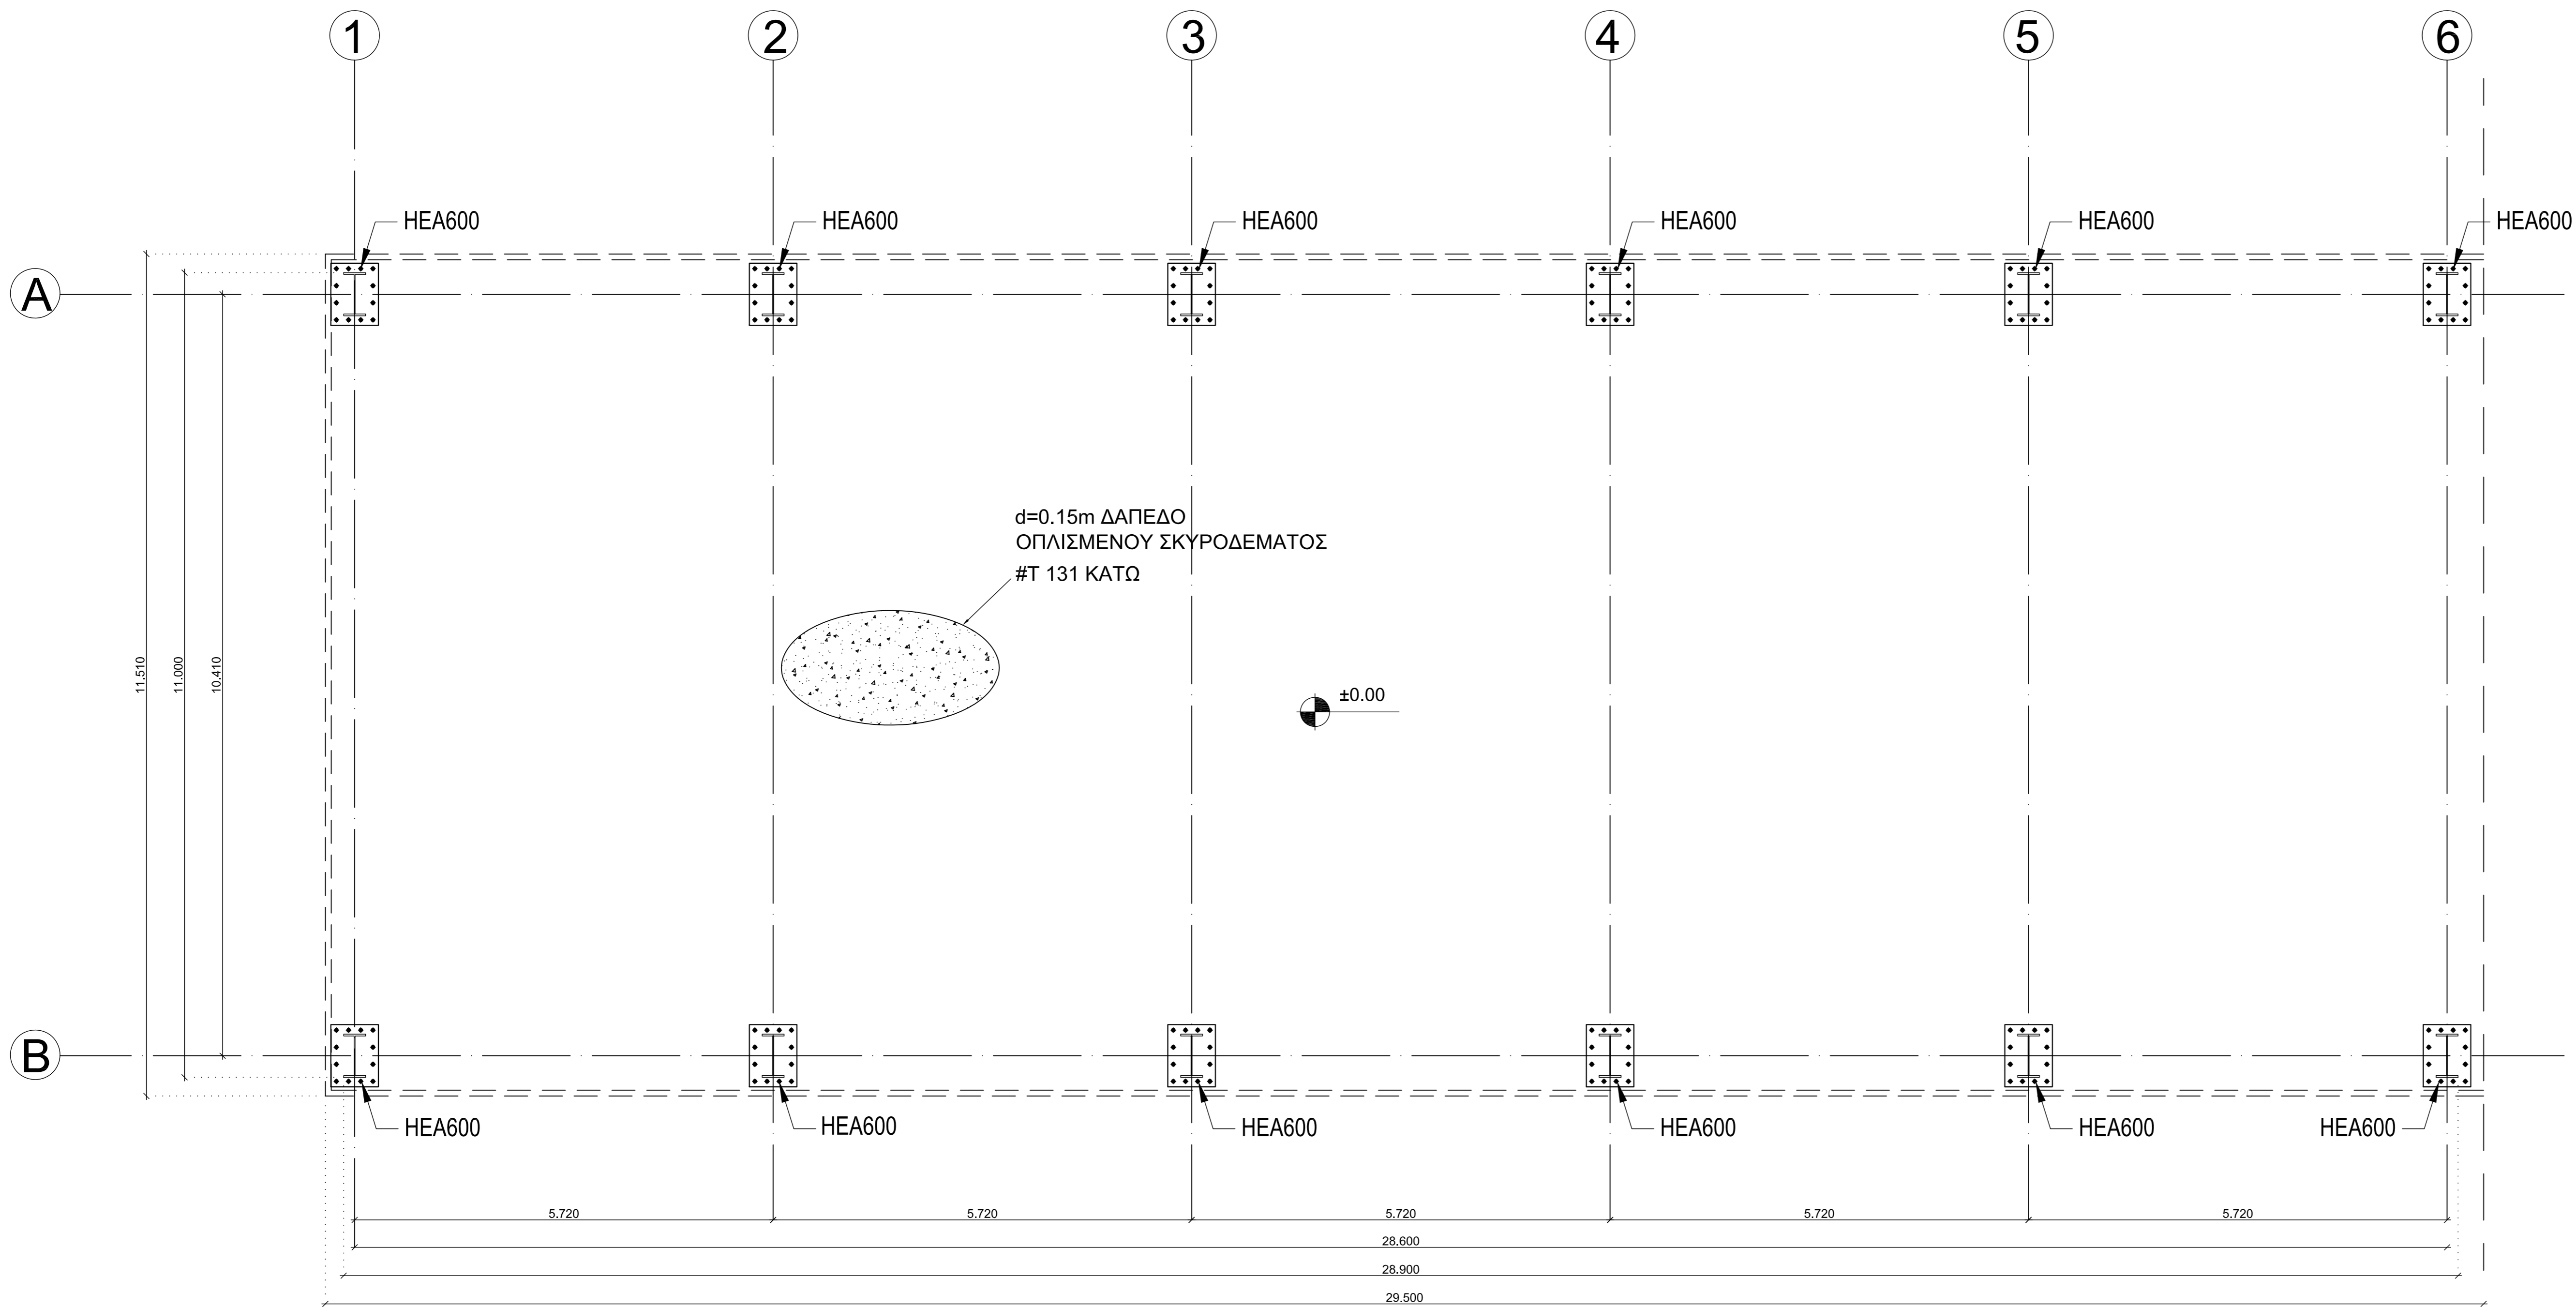


εργοδότης:	ΥΠΕΡΑΣΤΙΚΟ ΚΤΕΛ Ν. ΚΕΡΚΥΡΑΣ Α.Ε ΜΕΤΑΦΟΡΙΚΗ ΤΟΥΡΙΣΤΙΚΗ ΕΜΠΟΡΙΚΗ	
έργο:	ΜΕΛΕΤΗ ΤΟΥ ΣΤΑΘΜΟΥ ΥΠΕΡΑΣΤΙΚΩΝ ΛΕΩΦΟΡΕΙΩΝ ΚΤΕΛ ΚΕΡΚΥΡΑΣ ΜΕ ΤΟΝ ΕΥΡΩΚΩΔΙΚΑ 3	
θέση έργου:	ΑΓΙΟΣ ΣΠΥΡΙΔΩΝ ΚΕΡΚΥΡΑΣ ΔΗΜΟΥ ΚΕΡΚΥΡΑΣ	
μελετητής:	Νικόλαος Σ. Ρίγγας	
θέμα σχεδίου:	ΚΕΝΤΡΙΚΟ ΚΤΙΡΙΟ - ΙΣΟΓΕΙΟ ΤΜΗΜΑ ΚΑΤΟΨΗ ΕΔΡΑΣΕΩΣ ΥΠΟΣΤΥΛΩΜΑΤΩΝ - ΣΤΑΘΜΗ ±0.00	
κλίμακα:	1:50	αρ. σχ. Σ-2
Κέρκυρα:	Μάρτιος 2016	

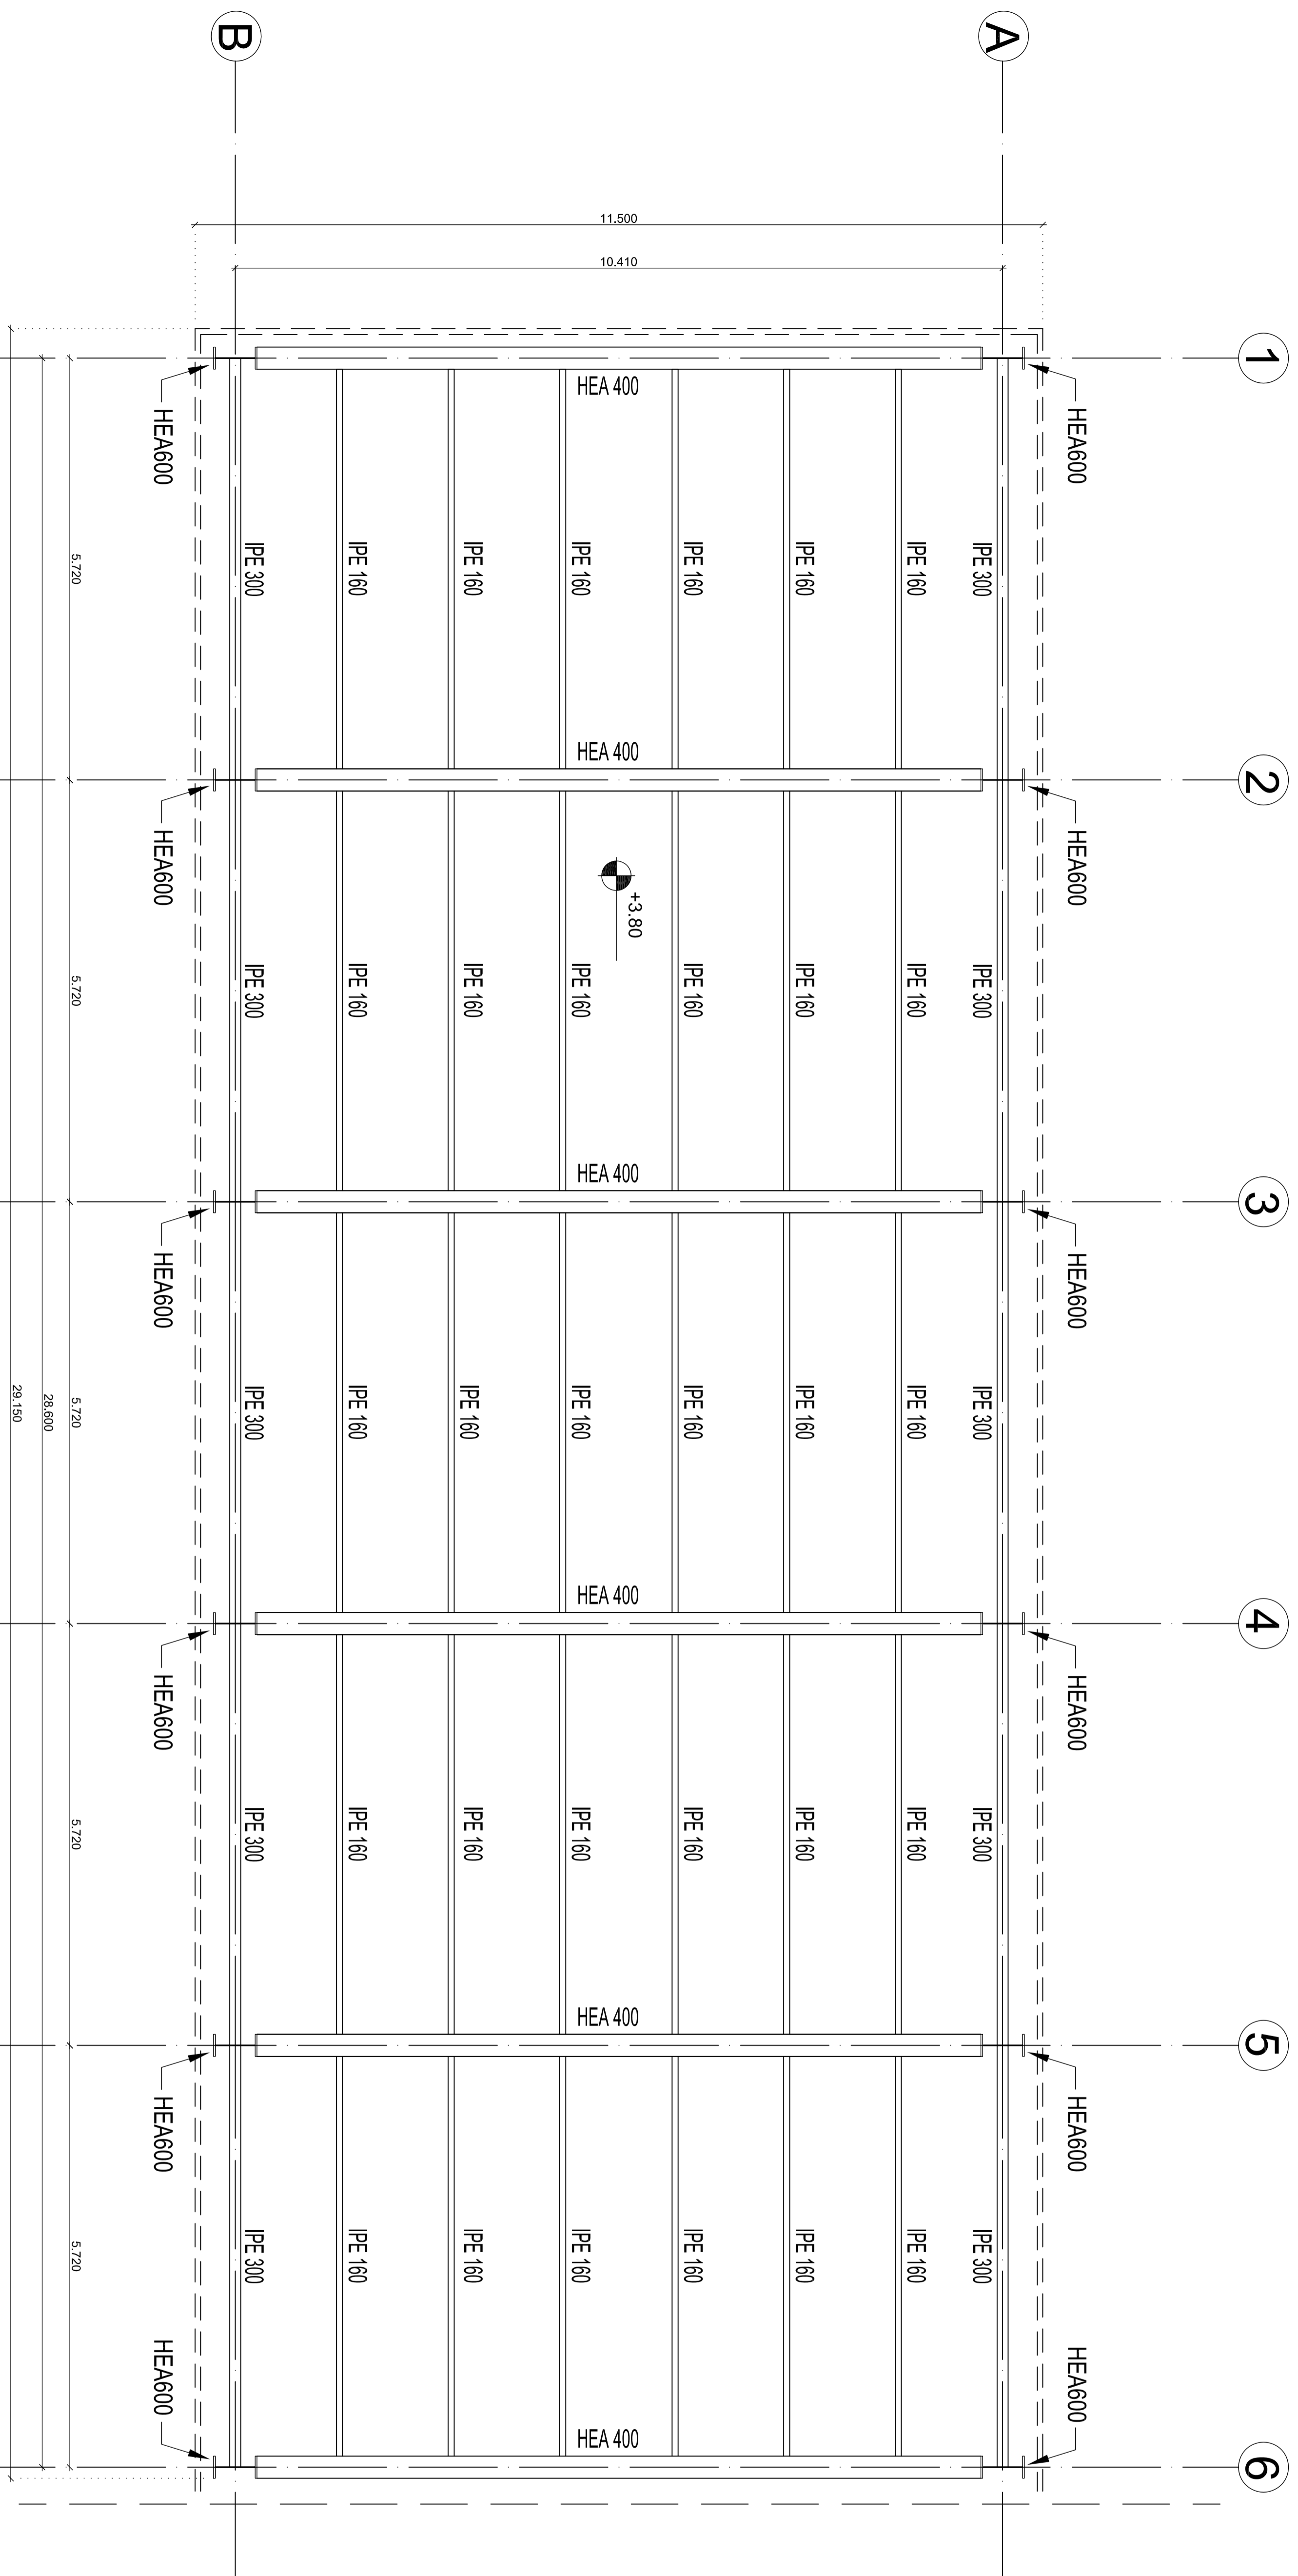


εργοδότης:	ΥΠΕΡΑΣΤΙΚΟ ΚΤΕΛ Ν. ΚΕΡΚΥΡΑΣ Α.Ε ΜΕΤΑΦΟΡΙΚΗ ΤΟΥΡΙΣΤΙΚΗ ΕΜΠΟΡΙΚΗ	
έργο:	ΜΕΛΕΤΗ ΤΟΥ ΣΤΑΘΜΟΥ ΥΠΕΡΑΣΤΙΚΩΝ ΛΕΩΦΟΡΕΙΩΝ ΚΤΕΛ ΚΕΡΚΥΡΑΣ ΜΕ ΤΟΝ ΕΥΡΩΚΩΔΙΚΑ 3	
θέση έργου:	ΑΓΙΟΣ ΣΠΥΡΙΔΩΝ ΚΕΡΚΥΡΑΣ ΔΗΜΟΥ ΚΕΡΚΥΡΑΣ	
μελετητής:	Νικόλαος Σ. Ρίγγας	
θέμα σχεδίου:	ΚΕΝΤΡΙΚΟ ΚΤΙΡΙΟ - ΙΣΟΦΕΙΟ ΤΜΗΜΑ ΚΑΤΟΨΗ ΔΩΜΑΤΟΣ - ΣΤΑΘΜΗ +3.80	
κλίμακα:	1:50	δη. οχ. Σ-3
Κέρκυρα:	Μάρτιος 2016	

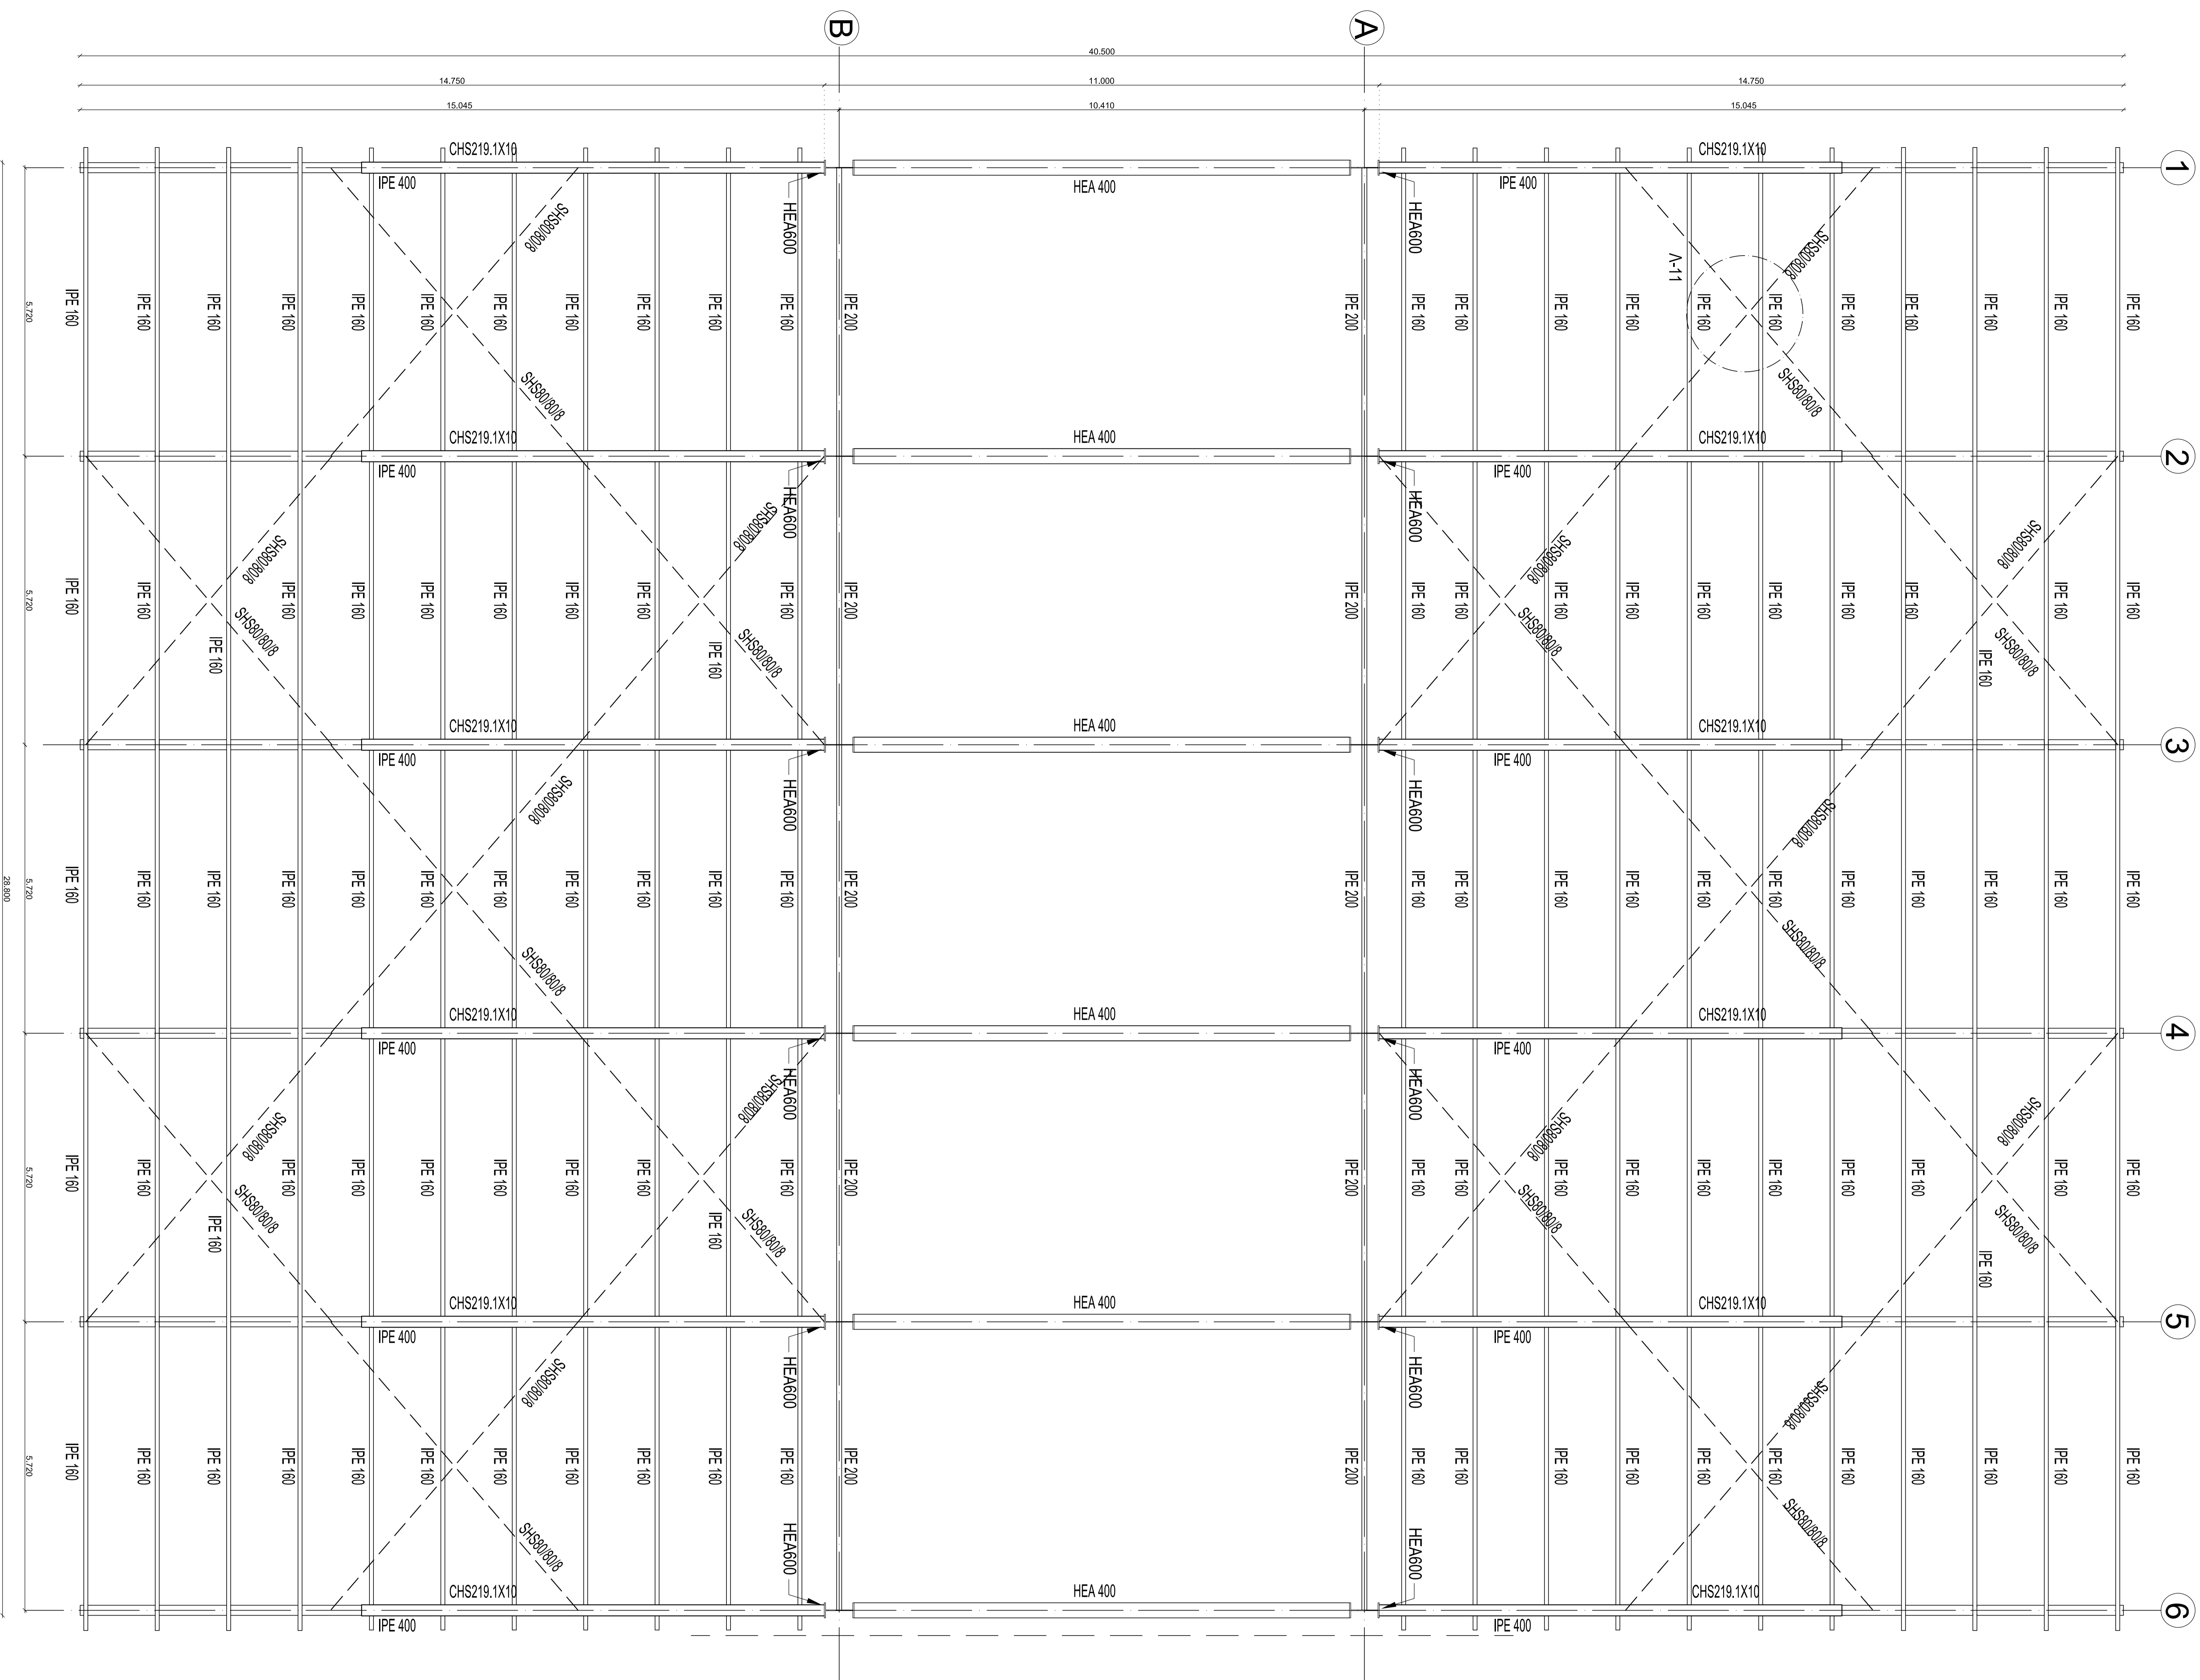

εργαστήριο:	ΥΠΕΡΑΣΤΙΚΟ ΚΤΕΛΝ ΚΕΡΚΥΡΑΣ Α.Ε
Έργο:	ΜΕΤΑΦΟΡΙΚΗ ΤΟΥΡΙΣΤΙΚΗ ΕΜΠΟΡΙΚΗ ΚΤΕΛΝ ΚΕΡΚΥΡΑΣ ΜΕ ΤΟΝ ΕΥΡΩΚΟΔΙΚΑ 3
Θέση έργου:	ΑΓΙΟΣ ΣΤΥΡΙΑΔΙΟΝ ΚΕΡΚΥΡΑΣ ΔΗΜΟΥ ΚΕΡΚΥΡΑΣ
υπεκρίτης:	Νικόλαος Σ. Πρωός
Βάση σχεδίου:	ΚΕΝΤΡΙΚΟ ΚΤΙΡΙΟ - ΙΣΟΤΕΙΟ ΤΜΗΜΑ ΚΑΤΩΦΗ ΣΤΑΘΜΕΩΝ +4.82 - +7.00
κλίμακα:	1:50
Κόπος:	Μαρίνος 2016
ημ. σκ.	Σ-4

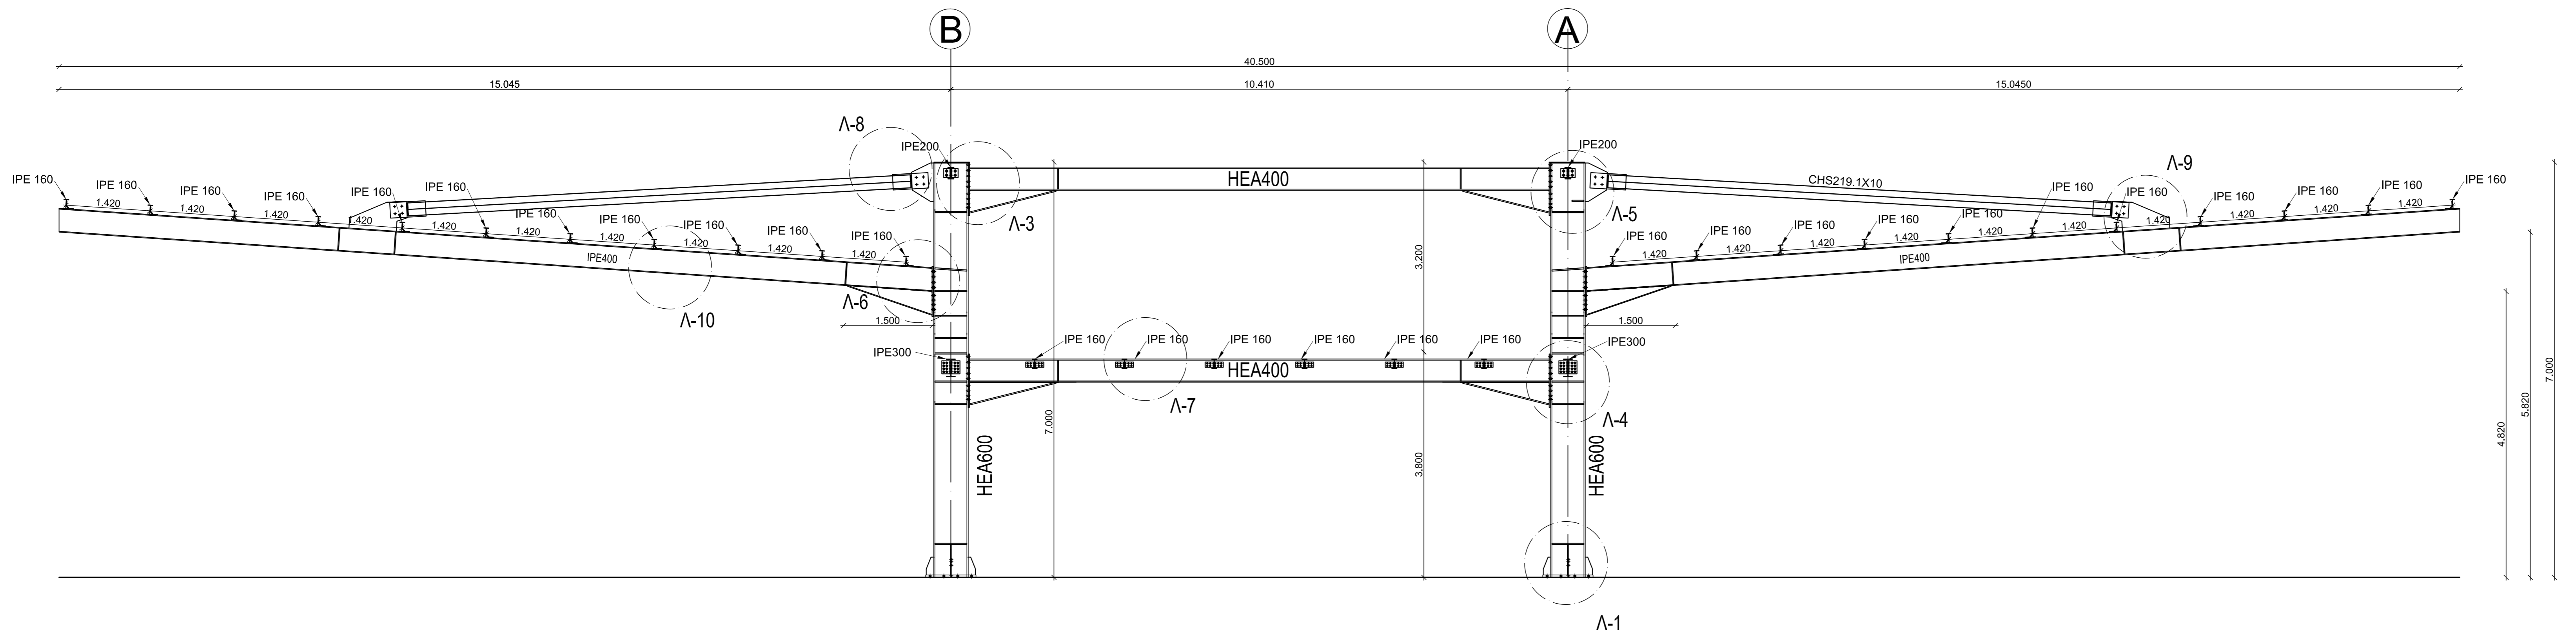

εργοδότης:	ΥΠΕΡΑΣΤΙΚΟ ΚΤΕΛ Ν. ΚΕΡΚΥΡΑΣ Α.Ε ΜΕΤΑΦΟΡΙΚΗ ΤΟΥΡΙΣΤΙΚΗ ΕΜΠΟΡΙΚΗ
έργο:	ΜΕΛΕΤΗ ΤΟΥ ΣΤΑΘΜΟΥ ΥΠΕΡΑΣΤΙΚΩΝ ΛΕΩΦΟΡΕΙΩΝ ΚΤΕΛ ΚΕΡΚΥΡΑΣ ΜΕ ΤΟΝ ΕΥΡΩΚΩΔΙΚΑ 3
θέση έργου:	ΑΓΙΟΣ ΣΠΥΡΙΔΩΝ ΚΕΡΚΥΡΑΣ ΔΗΜΟΥ ΚΕΡΚΥΡΑΣ
μελετητής:	Νικόλαος Σ. Ρίγγας
θέμα σχεδίου:	ΚΕΝΤΡΙΚΟ ΚΤΙΡΙΟ - ΙΣΟΓΕΙΟ ΤΜΗΜΑ ΑΞΟΝΕΣ 1 - 2 - 3 - 4 - 5 - 6
κλίμακα: 1:50	αρ. σχ. Σ-5
Κέρκυρα: Μάρτιος 2016	

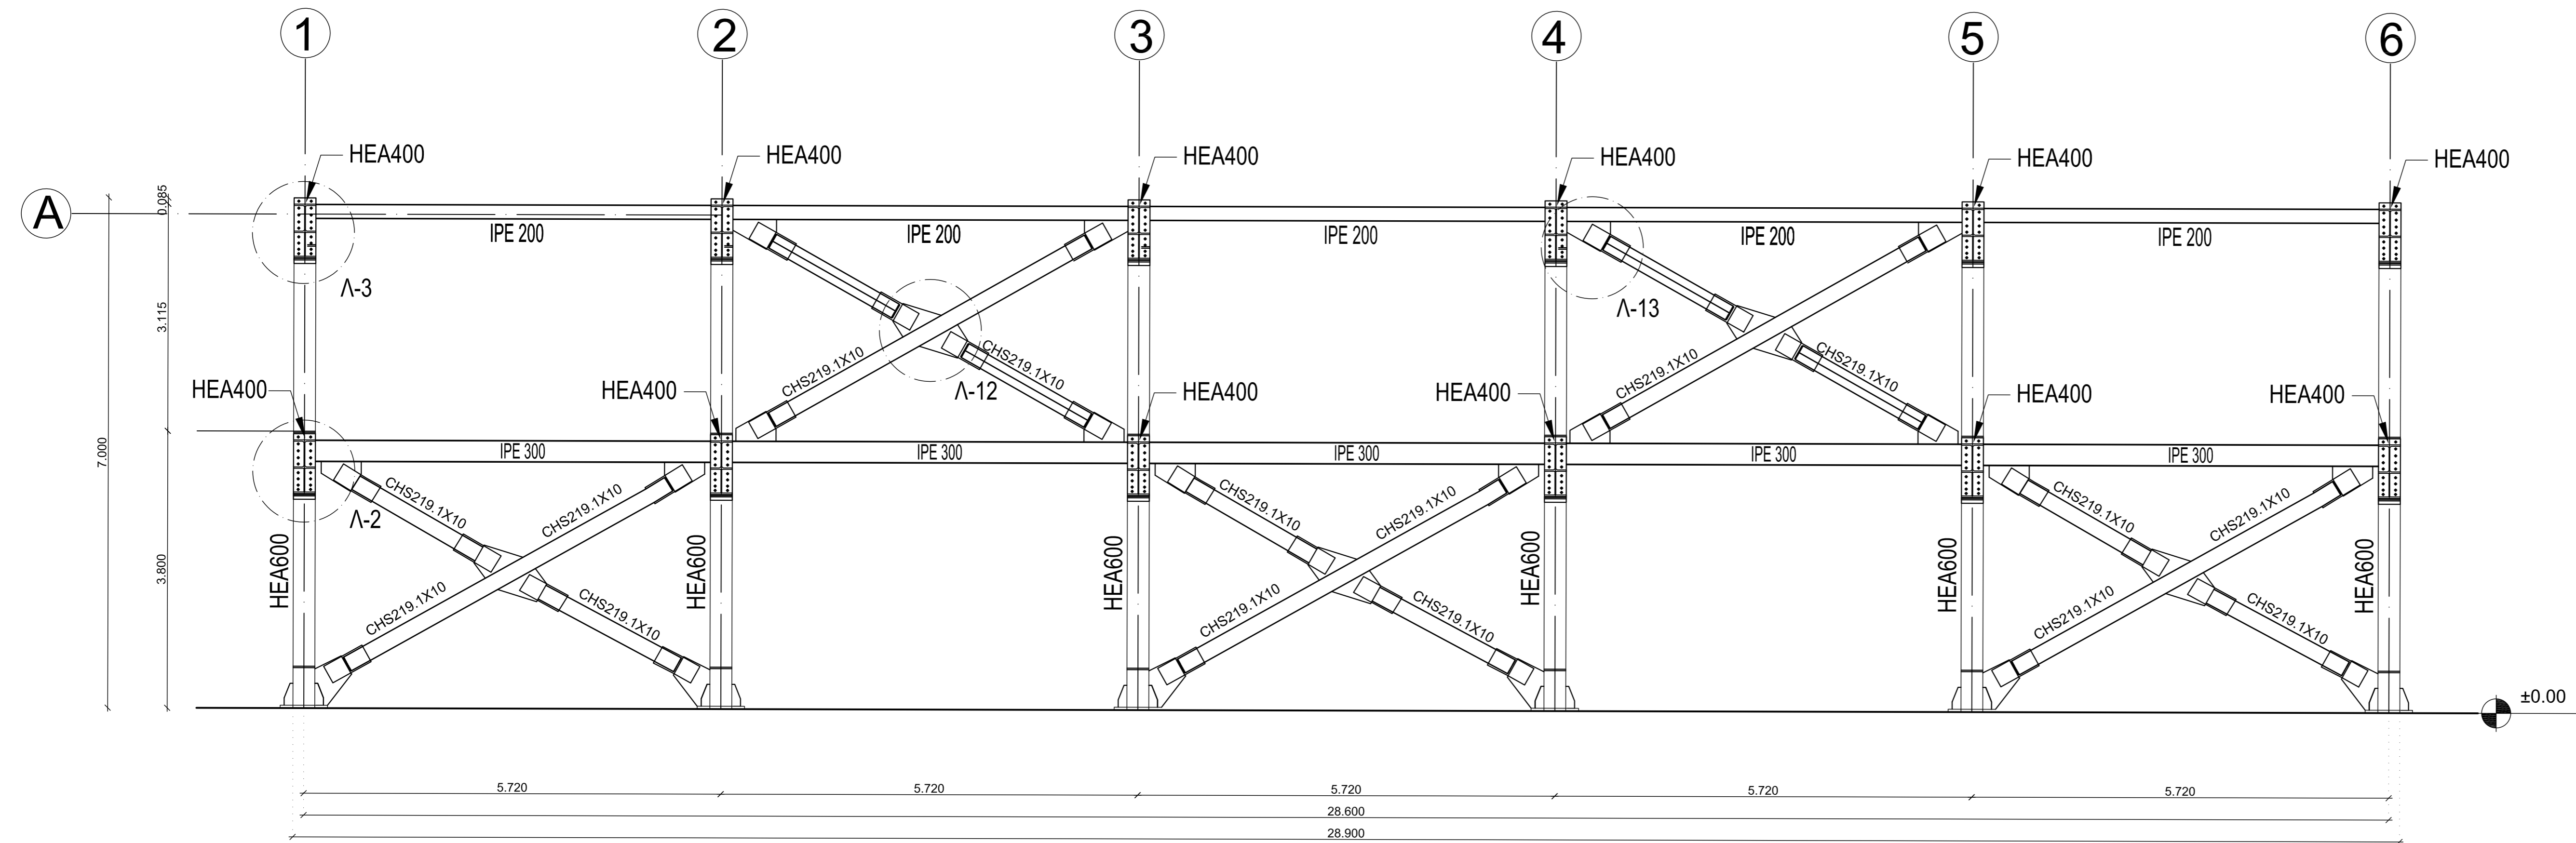

εργοδότης:	ΥΠΕΡΑΣΤΙΚΟ ΚΤΕΛ Ν. ΚΕΡΚΥΡΑΣ Α.Ε ΜΕΤΑΦΟΡΙΚΗ ΤΟΥΡΙΣΤΙΚΗ ΕΜΠΟΡΙΚΗ
έργο:	ΜΕΛΕΤΗ ΤΟΥ ΣΤΑΘΜΟΥ ΥΠΕΡΑΣΤΙΚΩΝ ΛΕΩΦΟΡΕΙΩΝ ΚΤΕΛ ΚΕΡΚΥΡΑΣ ΜΕ ΤΟΝ ΕΥΡΩΚΩΔΙΚΑ 3
θέση έργου:	ΑΓΙΟΣ ΣΠΥΡΙΔΩΝ ΚΕΡΚΥΡΑΣ ΔΗΜΟΥ ΚΕΡΚΥΡΑΣ
μελετητής:	Νικόλας Σ. Ρίγγας
θέμα σχεδίου:	ΚΕΝΤΡΙΚΟ ΚΤΙΡΙΟ - ΙΣΟΓΕΙΟ ΤΜΗΜΑ ΑΞΟΝΑΣ Α
κλίμακα:	1:50
Κέρκυρα:	Μάρτιος 2016
	αρ. σχ. Σ-6

