

ΕΜΒΑΔΟΝ ΣΤΑΘΜΗΣ:  
11.50x8,00x3=276.00m<sup>2</sup>

ΕΜΒΑΔΟΝ ΑΝΗΚΩΝ ΕΙΣ ΕΚΑΣΤΗ ΚΑΤΟΙΚΙΑ:  
11.50x8.00=92.00m<sup>2</sup>

ΕΜΒΑΔΟΝ ΕΞΩΣΤΩΝ:  
(1.50+1.40)x8,00x3=69.60m<sup>2</sup>

ΜΕΛΕΤΗΤΗΣ:

ΑΝΩΝΥΜΟΣ ΕΡΓΟΔΟΤΗΣ

ΜΕΛΕΤΗ:

ΣΥΓΚΡΟΤΗΜΑ ΔΙΟΡΟΦΩΝ  
ΚΑΤΟΙΚΙΩΝ ΜΕ ΥΠΟΓΕΙΟ

ΚΑΤΑ:

ΑΝΩΝΥΜΟΣ ΟΔΟΣ  
ΘΡΑΚΟΜΑΚΕΔΩΝΕΣ Ο.Τ. 30

ΕΠΙΧΕΙΡΗΣΗ:

ΠΑΝΤΕΛΗΣ Δ. ΠΑΠΑΓΕΩΡΓΙΟΥ

ΚΑΤΑΣΤΑΣΗ:

ΚΑΤΟΨΗ  
Α' ΟΡΟΦΟΥ

ΚΑΤΑΣΤΑΣΗ:




A5

ΜΑΚΡΟΣΧΕΔΙΑΣΜΟΣ: 1:50

ΠΡΟΣΚΑΙΡΟΧΡΟΝΙΑΣ: ΙΟΥΝΙΟΣ 2005


ΜΕΤΡΗΣΕΙΣ:

ΜΕΤΡΗΣΕΙΣ:

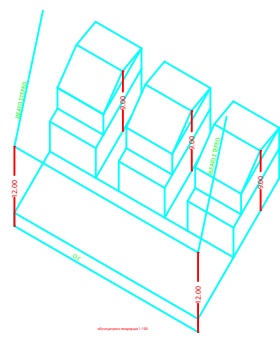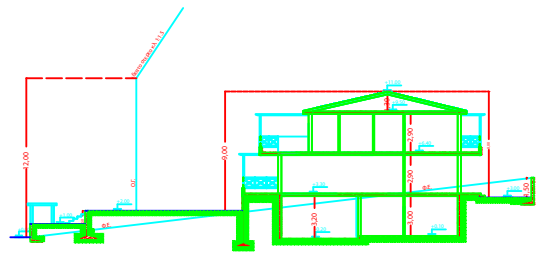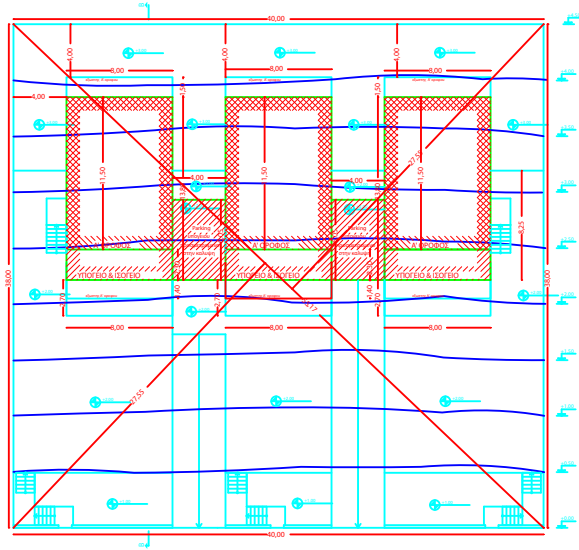

ΕΠΙΧΕΙΡΗΣΙΑΚΟ ΣΧΕΔΙΟ  
 ΑΝΩΝΥΜΟΣ ΕΡΓΟΔΟΤΗΣ  
 ΣΥΓΚΡΟΤΗΜΑ ΔΙΟΡΟΦΩΝ ΚΑΤΟΙΚΙΩΝ ΜΕ ΥΠΟΓΕΙΟ  
 ΑΝΩΝΥΜΟΣ ΟΔΟΣ ΘΡΑΚΟΜΑΚΕΔΟΝΕΣ Ο.Τ.30  
 ΠΑΝΤΕΛΗΣ Δ. ΠΑΠΑΓΕΩΡΓΙΟΥ

<b>ΔΙΟΡΘΩΣΗ:</b> <b>ΑΝΩΝΥΜΟΣ ΕΡΓΟΔΟΤΗΣ</b>	
<b>ΔΙΟΡΘΩΣΗ:</b> <b>ΣΥΓΚΡΟΤΗΜΑ ΔΙΟΡΟΦΩΝ ΚΑΤΟΙΚΙΩΝ ΜΕ ΥΠΟΓΕΙΟ</b>	
<b>ΔΙΟΡΘΩΣΗ:</b> <b>ΑΝΩΝΥΜΟΣ ΟΔΟΣ ΘΡΑΚΟΜΑΚΕΔΟΝΕΣ Ο.Τ.30</b>	
<b>ΔΙΟΡΘΩΣΗ:</b> <b>ΠΑΝΤΕΛΗΣ Δ. ΠΑΠΑΓΕΩΡΓΙΟΥ</b>	
<b>ΕΙΣΑΓΩΓΗ:</b> <b>ΔΙΑΓΡΑΜΜΑ ΚΑΛΥΨΗΣ</b>	<b>ΕΙΣΑΓΩΓΗ:</b> <b>A2</b>
<b>ΚΑΛΥΨΗ:</b> 1:1000	<b>ΚΑΛΥΨΗ:</b> 2000
€ JE	€ JE

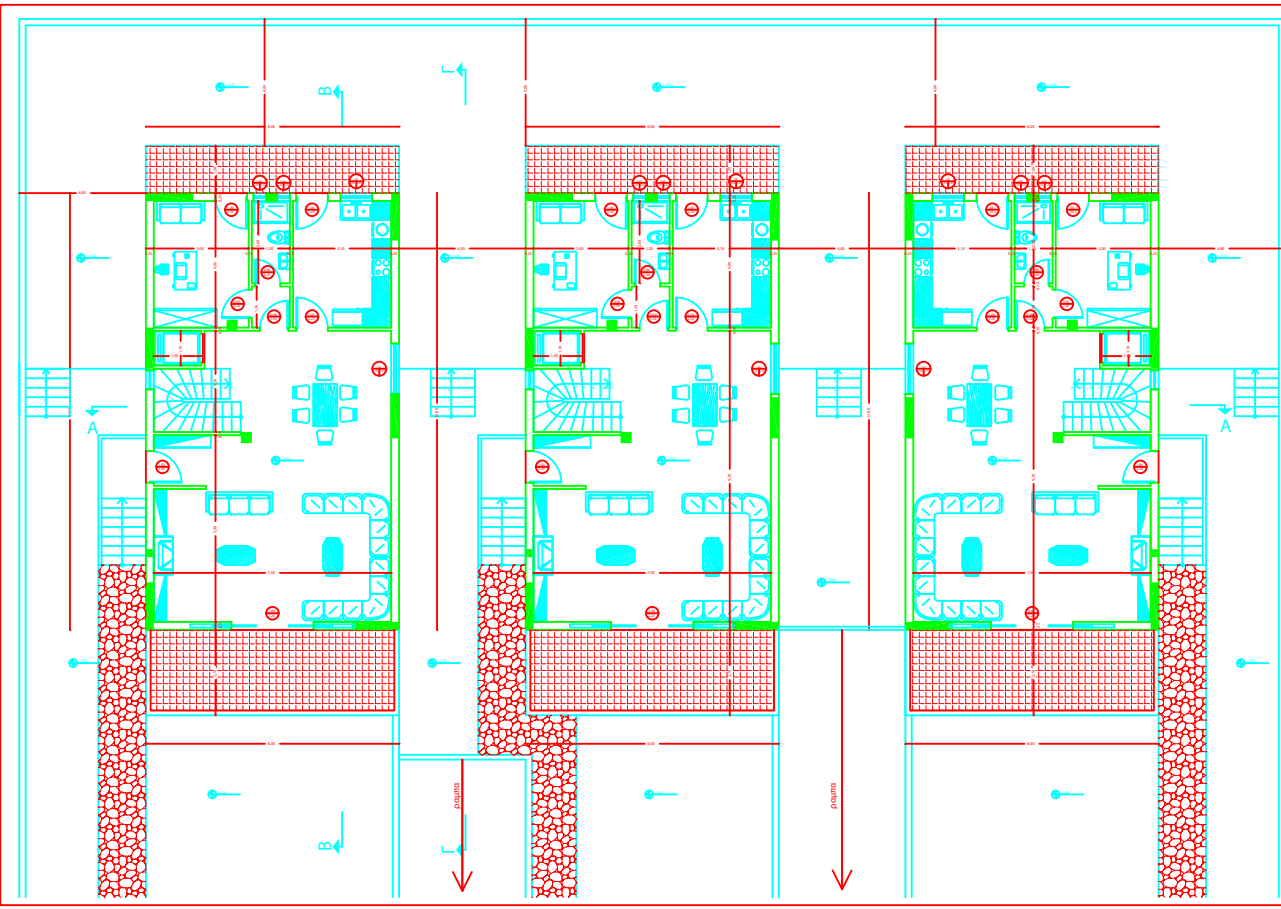


ΕΜΒΑΔΟΝ ΣΤΑΘΜΗΣ:  
13,80x8,00x3=331,20m<sup>2</sup>

ΕΜΒΑΔΟΝ ΑΝΗΚΟΝ ΕΣ ΕΚΑΣΤΗ ΚΑΤΟΙΚΙΑ:  
13,80x8,00=110,40m<sup>2</sup>

ΔΩΡΟΦΥΛΛΟ: <b>ΑΝΩΝΥΜΟΣ ΕΡΓΟΔΟΤΗΣ</b>	
ΔΡΑ: ΣΥΓΚΡΟΤΗΜΑ ΔΙΟΡΟΦΩΝ ΚΑΤΟΙΚΙΩΝ ΜΕ ΥΠΟΓΕΙΟ	
Ψ.Τ.: ΑΝΩΝΥΜΟΣ ΟΔΟΣ ΘΡΑΚΟΜΑΚΕΔΟΝΕΣ Ο.Τ. 30	
Δ.Υ.Τ.: <b>ΠΑΝΤΕΛΗΣ Δ. ΠΑΠΑΓΕΩΡΓΙΟΥ</b>	
Ψ.Ε.Ε.Υ.Π.Π.:	ΕΠΙΘ.Ε.Υ.Π.Π.:
<b>ΚΑΤΟΨΗ</b> <b>ΙΣΟΓΕΙΟΥ</b>	<b>A4</b>
%000-ΕΠΙΘ.Ε.	150
%000-Δ.Υ.Τ.:	ΙΟΥΝΙΟΣ 2005
** € , Ψ.Ε.	* , €Ψ.

ΕΠΙΣΤΗΜΟΝΙΚΟ ΔΙΑΓΡΑΜΜΑ

- 1 ΚΕΡΑΜΙΔΑ ΡΕΜΑΚΙΟ
- 2 ΠΕΡΙΦΡΑΣΗ ΣΥΝΘΗ
- 3 ΣΚΟΤΙΑ 5cm
- 4 ΕΠΙΧΡΙΣΜΑ ΤΡΙΠΤΟ
- 5 ΚΡΟΚΟΛΟΜΙΑ ΣΤΑΘΕΡΕΝΙΟ
- 6 ΚΟΡΝΙΖΑ ΕΠΙΧΡΙΣΜΑΤΟΣ ΠΑΧΟΥΣ 2cm
- 7 ΚΟΥΦΟΜΑΤΑ ΑΛΟΥΜΙΝΙΟΥ ΣΕ ΧΡΩΜΑ ΣΥΛΟΥ
- 8 ΕΠΕΝΔΥΣΗ ΔΙΑΚΟΣΜΗΤΙΚΗΣ ΠΕΤΡΑΣ

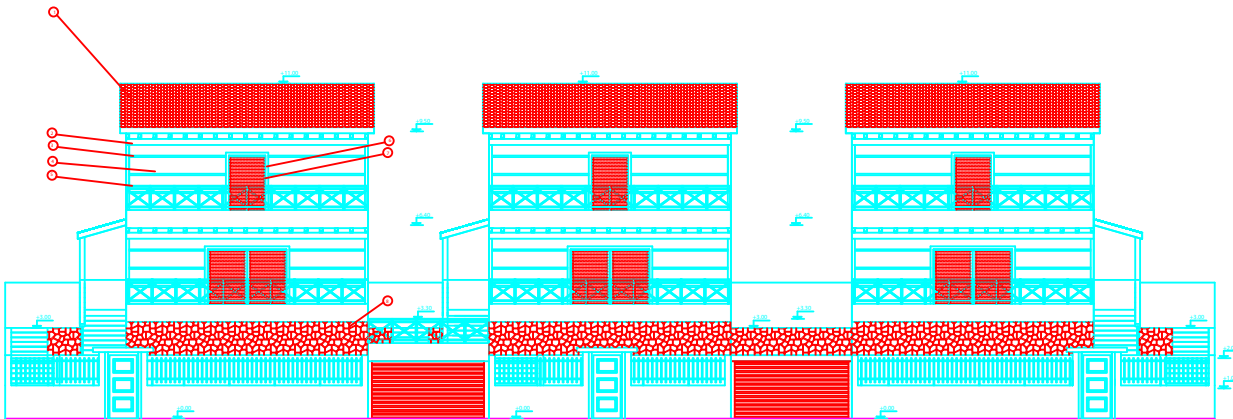

ΔΙΟΡΘΩΤΗΣ:  
ΑΝΩΝΥΜΟΣ ΕΡΓΟΔΟΤΗΣ

ΔΙΕΥΘΥΝΤΗΣ:  
ΣΥΓΚΡΟΤΗΜΑ ΔΙΟΡΘΩΣΕΩΝ  
ΚΑΤΟΙΚΙΩΝ ΜΕ ΥΠΟΓΕΙΟ

ΔΙΕΥΘΥΝΤΗΣ:  
ΑΝΩΝΥΜΟΣ ΟΔΟΣ  
ΘΡΑΚΟΜΑΚΕΔΟΝΕΣ Ο.Τ. 30

ΔΙΕΥΘΥΝΤΗΣ:  
ΠΑΝΤΕΛΗΣ Δ. ΠΑΠΑΓΕΩΡΓΙΟΥ


ΔΙΕΥΘΥΝΤΗΣ: ΟΨΗ ΑΝΑΤΟΛΙΚΗ (ΠΡΟΨΗ)	ΚΩΔΙΚΟΣ: A10
---	-----------------

ΚΑΛΩΣΗΜΑΤΟΣ: 1:50  
ΗΜΕΡΟΜΗΝΙΑ: ΙΟΥΝΙΟΣ 2005

ΣΧΕΔΙΑΣΤΗΣ: \* , ΕΤΕ:

—020000—1200 02 120000—02

- ΚΕΡΑΜΙΔΑ ΡΩΜΑΝΟ
- ΠΕΡΙΚΟΛΙΑ ΕΥΑΙΝΗ
- ΣΚΟΤΙΑ 5cm
- ΕΠΙΧΡΙΣΜΑ ΤΡΙΤΙΤΟ
- ΚΟΚΚΙΛΩΜΑ ΣΙΔΕΡΕΝΟ
- ΚΟΡΝΙΖΑ ΕΠΙΧΡΙΣΜΑΤΟΣ ΠΑΧΟΥΣ 2cm
- ΚΟΥΦΩΜΑΤΑ ΑΛΟΥΜΙΝΙΟΥ ΣΕ ΧΡΩΜΑ ΕΥΑΙΟΥ
- ΕΠΕΝΔΥΣΗ ΔΙΑΚΟΣΜΗΤΙΚΗΣ ΠΕΤΡΑΣ

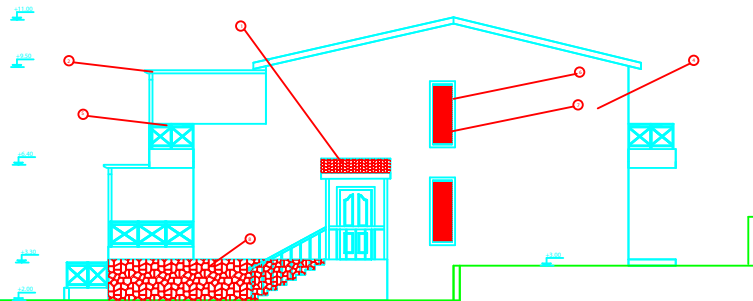

Μελέτη:

ΑΝΩΝΥΜΟΣ ΕΡΓΟΔΟΤΗΣ

Με: ΣΥΓΚΡΟΤΗΜΑ ΔΙΟΡΦΩΝ ΚΑΤΟΙΚΩΝ ΜΕ ΥΠΟΓΕΙΟ

Τ.Τ.: ΑΝΩΝΥΜΟΣ ΟΔΟΣ ΘΡΑΚΟΜΑΚΕΔΟΝΕΣ Ο.Τ. 30

Δ.Τ.Τ.:

ΠΑΝΤΕΛΗΣ Δ. ΠΑΠΑΓΕΩΡΓΙΟΥ

Τ.Ε.Ε. Α.Α.Α.Α.:

ΟΨΗ ΒΟΡΕΙΑ

ΕΠΙΧ. Τ.Ε.Ε. Α.Α.Α.Α.:

A11

Μεγάλη κλίμακα: 1:50


Ημερομηνία: ΙΟΥΛΙΟΣ 2005

Τ.Ε.Ε. Α.Α.Α.Α.:

\*, Ε.Τ.:

— ΕΡΓΑΣΙΑ ΠΕΡΙΦΕΡΕΙΑΣ —


- ΚΕΡΑΜΙΔΑ ΡΩΜΑΙΚΟ
- ΠΕΡΙΚΟΛΑ ΕΛΛΗΝΗ
- ΣΧΟΤΙΑ 5cm
- ΕΠΙΧΡΙΣΜΑ ΤΡΙΠΤΟ
- ΚΑΤΑΣΤΑΣΙΑ ΣΙΣΕΡΕΝΟ
- ΚΟΡΝΙΖΑ ΕΠΙΧΡΙΣΜΑΤΟΣ ΠΛΑΧΟΥΣ 2cm
- ΚΟΥΦΟΜΑΤΑ ΑΛΟΥΜΙΝΙΟΥ ΣΣ ΧΡΩΜΑ ΕΛΥΘΟΥ
- ΕΠΕΝΔΥΣΗ ΔΙΑΚΟΣΜΗΤΙΚΗΣ ΠΕΤΡΑΣ

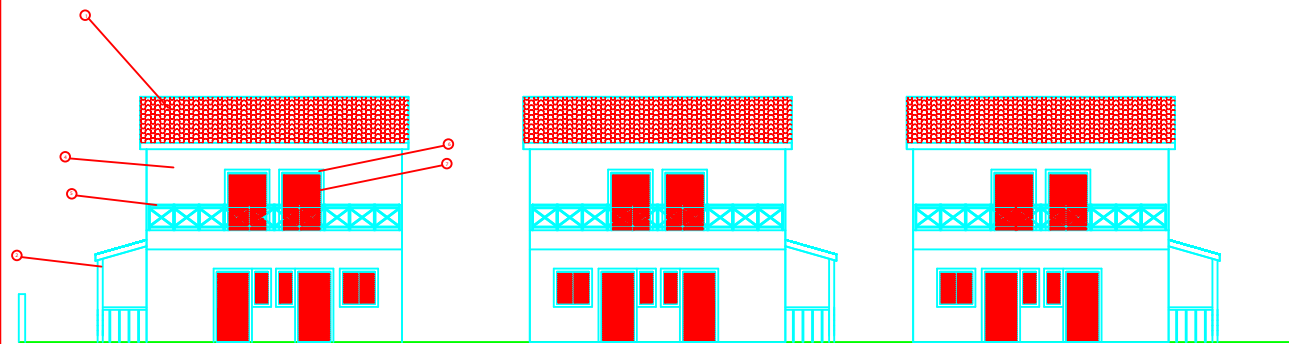

ΑΝΩΝΥΜΟΣ ΕΡΓΟΔΟΤΗΣ	
ΣΥΓΚΡΟΤΗΜΑ ΔΙΟΡΟΦΩΝ ΚΑΤΟΙΚΩΝ ΜΕ ΥΠΟΓΕΙΟ	
ΑΝΩΝΥΜΟΣ ΟΔΟΣ ΘΡΑΚΟΜΑΚΕΔΟΝΕΣ Ο.Τ. 30	
ΠΑΝΤΕΛΗΣ Δ. ΠΑΠΑΓΕΩΡΓΙΟΥ	
κ.ε. κ.μ.:	ε.ε. κ.μ.:
ΟΨΗ ΔΥΤΙΚΗ	A12
κλίμακα:	1:50
αριθμός κ.μ.:	ΙΟΥΛΙΟΣ 2005
κ.ε. κ.μ.:	κ.ε. κ.μ.:

— 020101102 02 020101 — 02

- ΚΕΡΑΜΙΔΑ ΡΩΜΑΝΟ
- ΠΕΡΙΚΟΛΑ ΕΥΑΙΝΗ
- ΣΚΟΤΙΑ 5cm
- ΕΠΙΧΡΙΣΜΑ ΤΡΙΤΙΤΟ
- ΚΟΚΚΙΛΩΜΑ ΣΙΔΕΡΕΝΟ
- ΚΟΡΝΙΖΑ ΕΠΙΧΡΙΣΜΑΤΟΣ ΠΑΧΟΥΣ 2cm
- ΚΟΥΦΩΜΑΤΑ ΑΛΟΥΜΙΝΙΟΥ ΣΕ ΧΡΩΜΑ ΕΥΑΙΟΥ
- ΕΠΕΝΔΥΣΗ ΔΙΑΚΟΣΜΗΤΙΚΗΣ ΠΕΤΡΑΣ

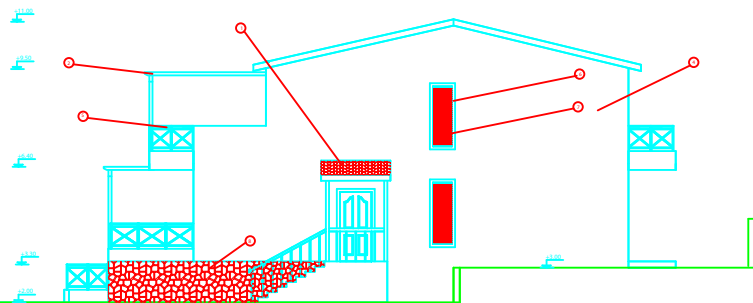

Μετρώμετρο:

ΑΝΩΝΥΜΟΣ ΕΡΓΟΔΟΤΗΣ

Μετρώμετρο  
ΣΥΓΚΡΟΤΗΜΑ ΔΙΟΡΟΦΩΝ  
ΚΑΤΟΙΚΩΝ ΜΕ ΥΠΟΓΕΙΟ

†:†:  
ΑΝΩΝΥΜΟΣ ΟΔΟΣ  
ΘΡΑΚΟΜΑΚΕΔΟΝΕΣ Ο.Τ. 30

Μετρώμετρο:

ΠΑΝΤΕΛΗΣ Δ. ΠΑΠΑΓΕΩΡΓΙΟΥ

†:†:†:†:†:

ΟΨΗ  
ΝΟΤΙΑ

Μετρώμετρο†:†:†:†:


A13

Μετρώμετρο†:†:†:†:†: 1:50

Μετρώμετρο†:†:†:†:†: ΙΟΥΛΙΟΣ 2005


†:†:†:†:†:†:†:†:

†:†:†:†:†:†:†:†:

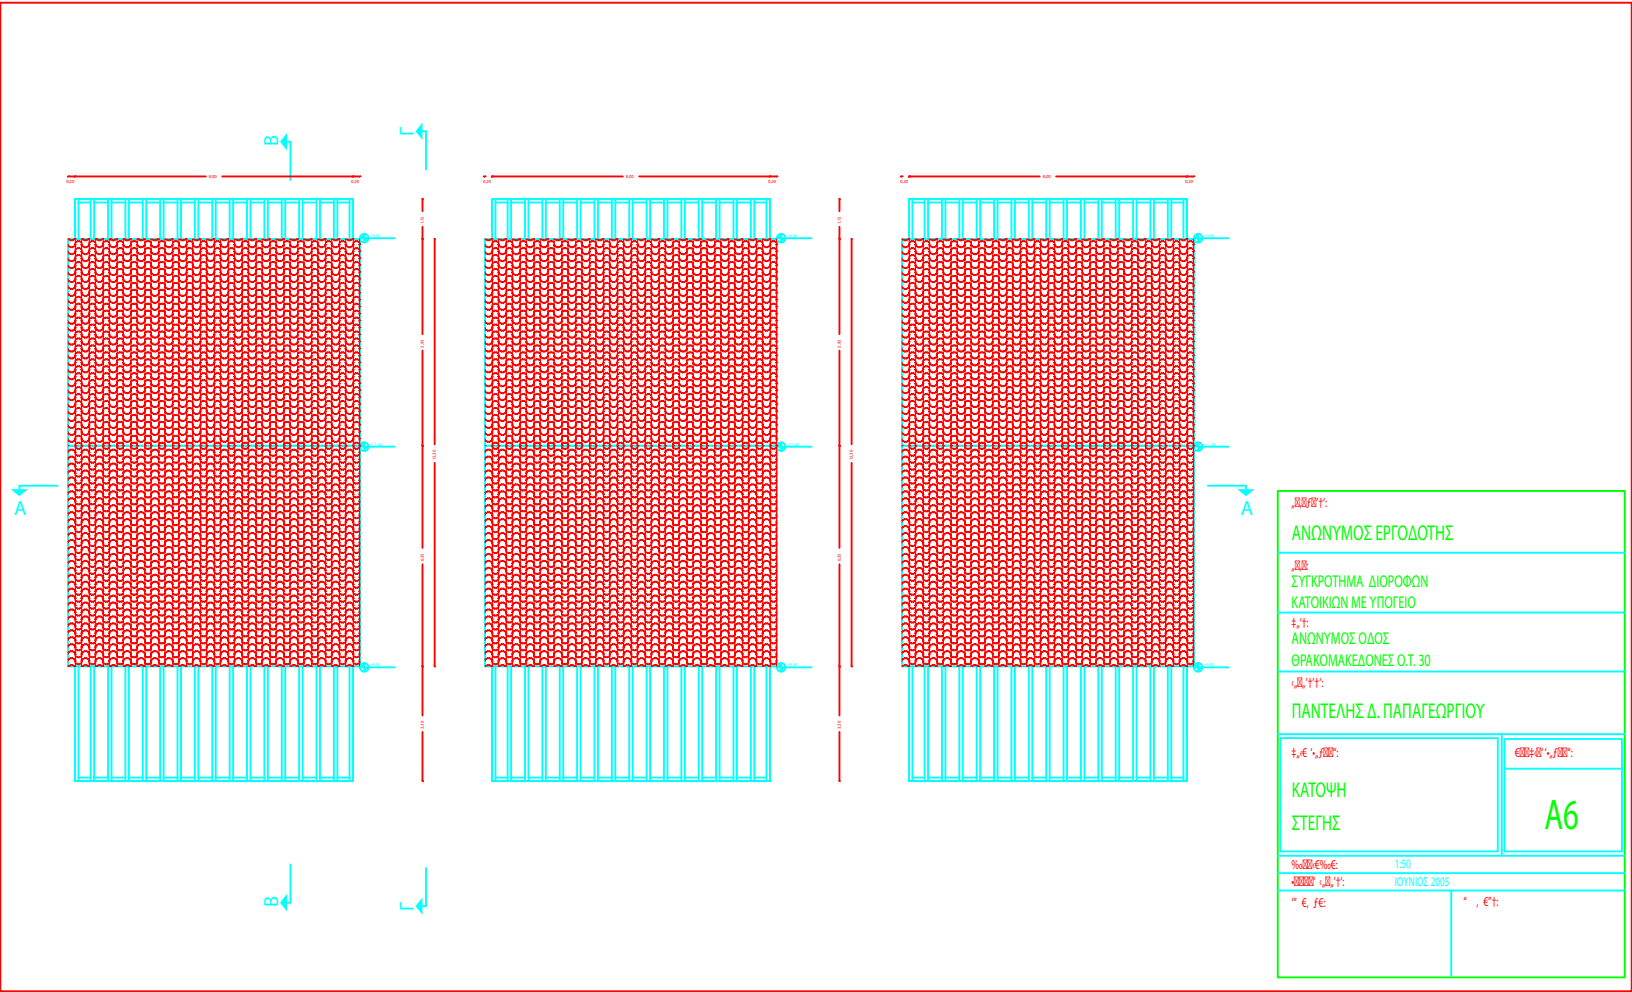


Διοργάνωση: <b>ΑΝΩΝΥΜΟΣ ΕΡΓΟΔΟΤΗΣ</b>	
Διεύθυνση: ΣΥΓΚΡΟΤΗΜΑ ΔΙΟΡΘΩΣΕΩΝ ΚΑΤΟΙΚΙΩΝ ΜΕ ΥΠΟΓΕΙΟ	
Διεύθυνση: ΑΝΩΝΥΜΟΣ ΟΔΟΣ ΘΡΑΚΟΜΑΚΕΔΟΝΕΣ Ο.Τ. 30	
Διεύθυνση: <b>ΠΑΝΤΕΛΗΣ Δ. ΠΑΠΑΓΕΩΡΓΙΟΥ</b>	
Διεύθυνση: <b>ΚΑΤΟΨΗ</b> <b>ΣΤΕΓΗΣ</b>	Διεύθυνση: <b>A6</b>
Κλίμακα: 1:50	Ημερομηνία: ΙΟΥΝΙΟΣ 2005
* € / τεμ:	* € / τεμ:




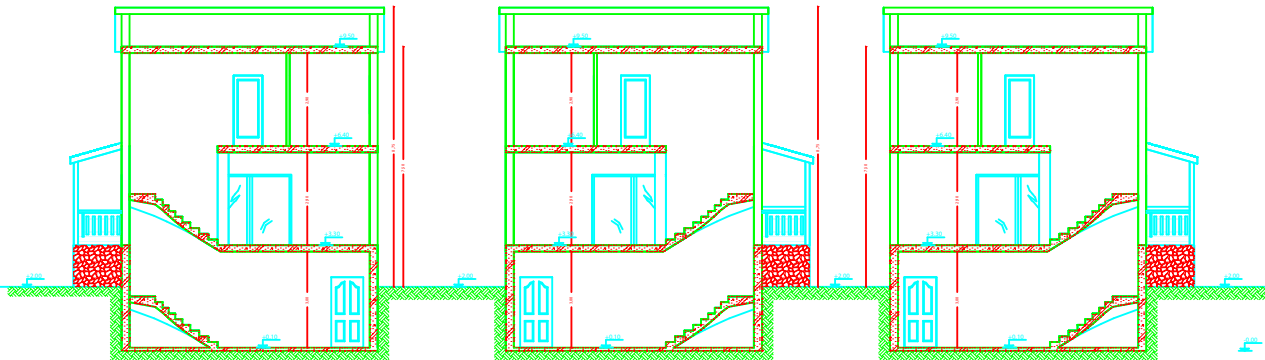



ΔΙΑΡΘΡΩΣΗ: ΑΝΩΝΥΜΟΣ ΕΡΓΟΔΟΤΗΣ	
ΜΟΡΦΗ: ΣΥΓΚΡΟΤΗΜΑ ΔΙΟΡΟΦΩΝ ΚΑΤΟΙΚΙΩΝ ΜΕ ΥΠΟΓΕΙΟ	
Δ.Τ.: ΑΝΩΝΥΜΟΣ ΟΔΟΣ ΘΡΑΚΟΜΑΚΕΔΟΝΕΣ Ο.Τ. 30	
Δ.Υ.Τ.: ΠΑΝΤΕΛΗΣ Δ. ΠΑΠΑΓΕΩΡΓΙΟΥ	
Δ.Ε. Δ.Υ.Τ.:	Ε.Ε. Δ.Υ.Τ.:
ΤΟΜΗ ΑΑ	Α7
Μ.Μ. Δ.Υ.Τ.: 1:50	ΗΜΕΡΟΜΗΝΙΑ Δ.Υ.Τ.: ΙΟΥΛΙΟΣ 2005
" € / €:	" , €/:

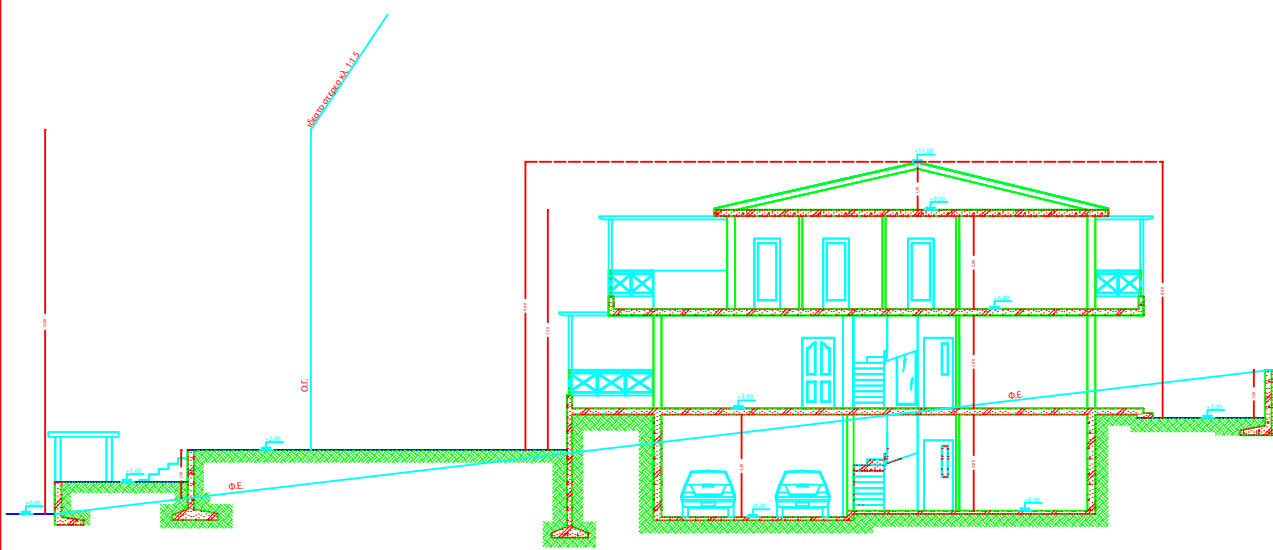

ΑΝΩΝΥΜΟΣ ΕΡΓΟΔΟΤΗΣ	
ΣΥΓΚΡΟΤΗΜΑ ΔΙΟΡΟΦΩΝ ΚΑΤΟΙΚΙΩΝ ΜΕ ΥΠΟΓΕΙΟ	
ΑΝΩΝΥΜΟΣ ΟΔΟΣ ΘΡΑΚΟΜΑΚΕΔΟΝΕΣ Ο.Τ. 30	
ΠΑΝΤΕΛΗΣ Δ. ΠΑΠΑΓΕΩΡΓΙΟΥ	
±,Ε ±,Γ00'	±00±0 ±,Γ00'
ΤΟΜΗ BB	A8
Μ.Μ.±0±0:Ε	1:50
±0000 ±,Δ.Τ.	ΙΟΥΝΙΟΣ 2005
±,Ε,Γ:Ε	±,Ε,Τ:

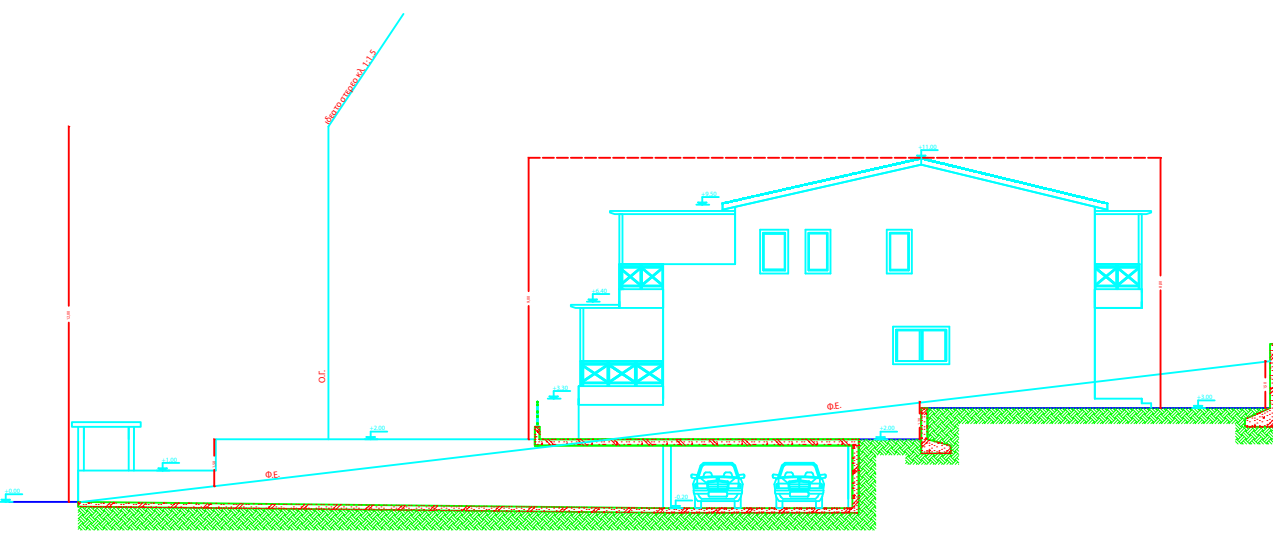


ΔΙΑΡΕΣΗ: <b>ΑΝΩΝΥΜΟΣ ΕΡΓΟΔΟΤΗΣ</b>	
ΔΙΕΥΘΥΝΣΗ: ΣΥΓΚΡΟΤΗΜΑ ΔΙΟΡΘΩΣΗ ΚΑΤΟΙΚΙΩΝ ΜΕ ΥΠΟΓΕΙΟ	
ΚΑΤΑΣΤΑΣΗ: ΑΝΩΝΥΜΟΣ ΟΔΟΣ ΘΡΑΚΟΜΑΚΕΔΟΝΕΣ Ο.Τ. 30	
ΑΡΧΙΤΕΚΤΟΝΟΣ: <b>ΠΑΝΤΕΛΗΣ Δ. ΠΑΠΑΓΕΩΡΓΙΟΥ</b>	
ΚΑΤΑΣΤΑΣΗ: <b>ΤΟΜΗ</b> <b>ΓΤ</b>	ΕΠΙΣΤΑΣΙΑΣ: <b>A9</b>
ΚΑΛΩΣΗΜΑ: 1:50	ΗΜΕΡΟΜΗΝΙΑ: ΙΟΥΛΙΟΣ 2005
ΚΑΤΑΣΤΑΣΗ: * , € :	ΚΑΤΑΣΤΑΣΗ: * , € :

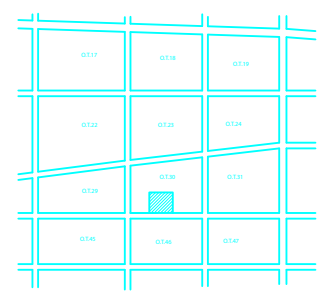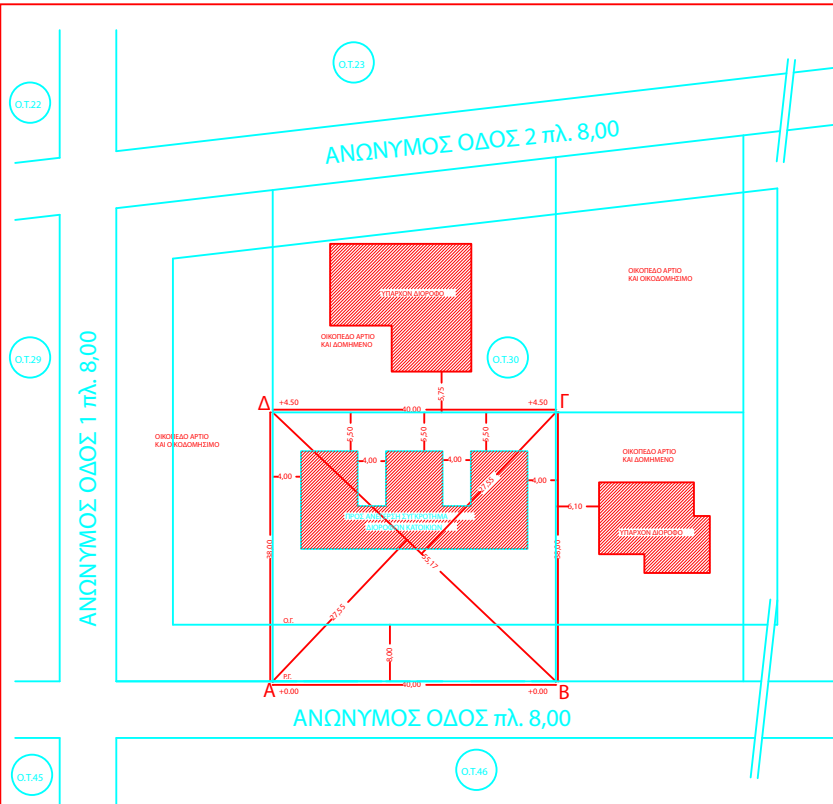

ΑΠΟΣΠΑΣΜΑ ΡΥΘΜΟΤΟΜΙΚΟΥ κλ. 1:2000

ΕΜΒΛΑΘΟΝ ΑΒΓΔΑ=1520m<sup>2</sup>  
**ΟΡΟΛΟΜΗΝΕΣ:**  
 ΘΕΚ 2564/19-9-53 - 3255/π.46 ΘΕΚΚΣΑ/16-2-90  
 ΑΡΤΟΠΟΙΗΤΗ=15 Ε=1000  
 ΚΑΛΥΨΗ 25%  
 Σ.Δ.=0,4  
 ΥΨΟΣ 2,50=2,50 ΣΤΕΓΗ (υπογειωμένη)  
 ΠΡΑΣΣΕΣ 6,00μ  
**ΔΙΑΧΩΣΗ Ν.651/77**  
 ΤΟ ΟΙΚΟΓΕΩΔ ΑΒΓΔΑ ΕΙΝΑΙ ΑΥΤΟ ΚΑΙ ΟΙΚΟΔΟΜΗΜΟ ΣΥΜΦΩΝΑ ΜΕ ΤΙΣ ΚΕΙΜΕΝΕΣ ΤΟΠΟΓΡΑΦΙΚΕΣ ΔΙΑΤΑΞΕΙΣ ΚΑΙ ΔΕΝ ΥΠΑΓΕΤΑΙ ΣΤΙΣ ΔΙΑΤΑΞΕΙΣ ΤΟΥ Ν.1337/83 ΠΕΡΙ ΕΞΕΘΡΩΣ ΣΕΤΗ ΚΑΙ ΚΥΡΙΑ  
 ΤΑ ΟΡΙΑ ΕΙΝΑΙ ΚΑΛΑ ΔΙΑΜΟΡΦΩΜΕΝΑ ΑΠΟ ΣΥΜΒΑΤΟΤΗΤΑ ΚΑΙ ΥΠΕΥΘΥΝΟΙ ΕΙΝΑΙ ΤΟΥΣ ΙΔΙΟΚΤΗΤΕΣ  
 ΕΝΤΟΣ ΤΟΥ ΟΙΚΟΓΕΩΔΟΥ ΔΕΝ ΔΙΕΚΡΕΤΑΙ ΡΕΜΑ Ή ΓΡΑΜΜΗ ΥΨΗΛΗΣ ΤΑΣΗΣ ΤΗΣ ΔΕΗ

<b>ΑΝΩΝΥΜΟΣ ΕΡΓΟΔΟΤΗΣ</b> ΣΥΓΚΡΟΤΗΜΑ ΔΙΟΡΘΩΣΗ ΚΑΤΟΙΚΙΩΝ ΜΕ ΥΠΟΓΕΙΟ	
Π.Τ.: ΑΝΩΝΥΜΟΣ ΟΔΟΣ ΘΡΑΚΟΜΑΚΕΔΟΝΕΣ Ο.Τ.30	
Δ.Υ.Τ.: ΠΑΝΤΕΛΗΣ Δ. ΠΑΠΑΓΕΩΡΓΙΟΥ	
Π.Ε.Τ.: <b>ΤΟΠΟΓΡΑΦΙΚΟ</b>	Θ.Υ.Τ.: <b>A1</b>
1:500 1:1000 1:2000 1:4000 1:8000 1:16000	ΙΟΥΛΙΟΣ 2005
€ Π.Ε.	€ Υ.Τ.

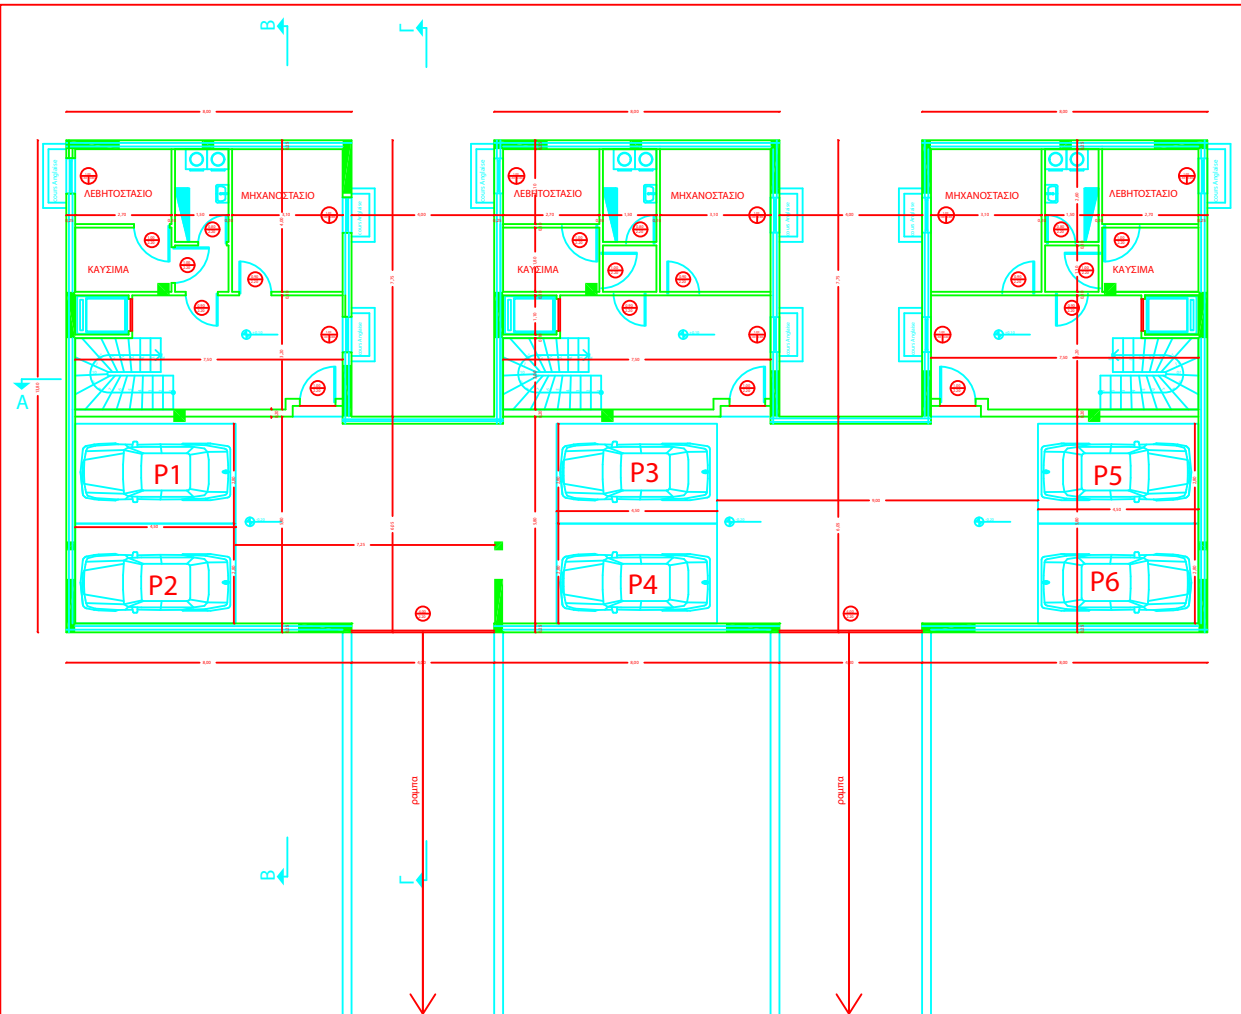

ΕΜΒΑΔΟΝ ΣΤΑΘΜΗΣ:  
 $13,80 \times 8,00 \times 3 + 6,05 \times 4,00 \times 2 = 379,60 \text{m}^2$

ΕΜΒΑΔΟΝ ΑΝΗΚΟΝ ΕΙΣ ΕΚΑΣΤΗ ΚΑΤΟΙΚΙΑ:  
 $7,75 \times 8,00 = 62,00 \text{m}^2$

ΕΜΒΑΔΟΝ ΧΩΡΟΥ PARKING:  
 $379,60 - 3 \times 62,00 = 193,60 \text{m}^2$

ΔΙΔΡΟΤΗΣ: <b>ΑΝΩΝΥΜΟΣ ΕΡΓΟΔΟΤΗΣ</b>	
ΔΙΔΡΟΤΗΣ: ΣΥΓΚΡΟΤΗΜΑ ΔΙΟΡΟΦΩΝ ΚΑΤΟΙΚΙΩΝ ΜΕ ΥΠΟΓΕΙΟΝ	
ΔΙΔΡΟΤΗΣ: ΑΝΩΝΥΜΟΣ ΟΔΟΣ ΘΡΑΚΟΜΑΚΕΔΩΝΕΣ Ο.Τ.Ο 3	
ΔΙΔΡΟΤΗΣ: <b>ΠΑΝΤΕΛΗΣ Δ. ΠΑΠΑΓΕΩΡΓΙΟΥ</b>	
ΔΙΔΡΟΤΗΣ: <b>ΚΑΤΟΨΗ          ΥΠΟΓΕΙΟΥ</b>	ΔΙΔΡΟΤΗΣ: <b>A3</b>
ΔΙΔΡΟΤΗΣ: 1:50	ΔΙΔΡΟΤΗΣ: ΙΟΥΛΙΟΣ 2005
ΔΙΔΡΟΤΗΣ: * , €:	ΔΙΔΡΟΤΗΣ: * , €: