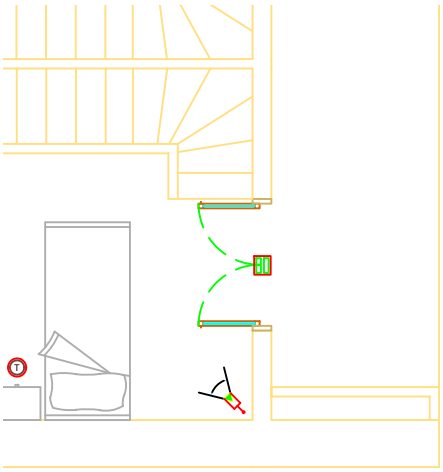

Α/Α	ΗΜΕΡΟΜΗΝΙΑ	ΠΕΡΙΓΡΑΦΗ ΤΡΟΠΟΠΟΙΗΣΗΣ
5		
4		
3		
2		
1		

ΕΡΓΟ :

ΚΛΙΜΑΚΑ : 1:50

ΗΜΕΡΟΜΗΝΙΑ :

ΜΕΛΕΤΗ :

ΣΧΕΔΙΑΣΗ : ΖΑΦΕΙΡΑΤΟΣ.Υ

ΘΕΜΑ ΣΧΕΔΙΟΥ :

ΚΑΤΟΨΗ Α' ΟΡΟΦΟΥ

ΑΣΘΕΝΗ ΡΕΥΜΑΤΑ

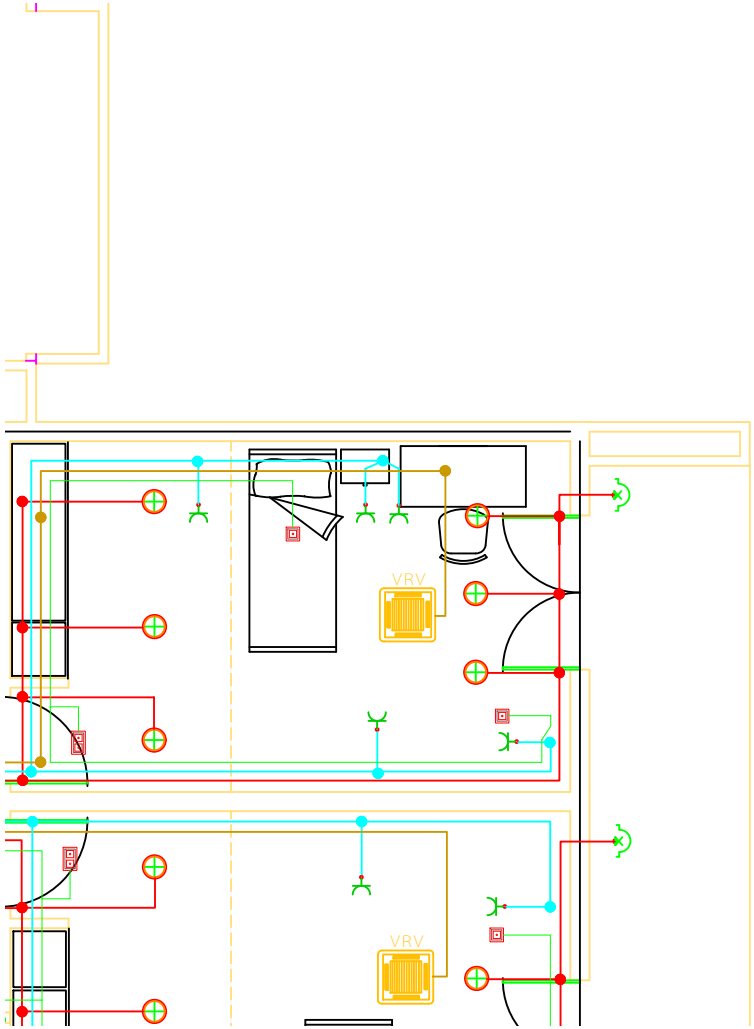

ΑΠΛΙΚΑ ΤΟΙΧΟΥ 300W

ΠΛΑΦΟΝΙΕΡΑ ΟΡΟΦΗΣ

ΠΑΡΟΧΗ

ΑΠΛΙΚΑ ΣΤΕΓΑΝΗ

ΔΙΠΛΟ SPOT12 V 50W

ΜΠΟΥΤΟΝ INSTABUS

ΕΞΩΤΕΡ.ΣΤΕΓΑΝΟ V 50W

ΚΑΛ.BUS 2(2X2X0,8)

ΜΠΟΥΤΟΝ.ΕΞΩΤ.ΦΩΤΙΣΜΟΥ

ΦΩΤ.12 V ΟΡΟΦΗΣ

ΦΩΤ.12 V ΟΡΟΦΗΣ

ΗΛΕΚΤΡΙΚΟΣ ΠΙΝΑΚΑΣ ΦΩΤΙΣΜΟΥ

ΠΡΙΖΑ ΣΟΥΚΟ

5		
4		
3		
2		
1		
Α/Α	ΗΜΕΡΟΜΗΝΙΑ	ΠΕΡΙΓΡΑΦΗ ΤΡΟΠΟΠΟΙΗΣΗΣ

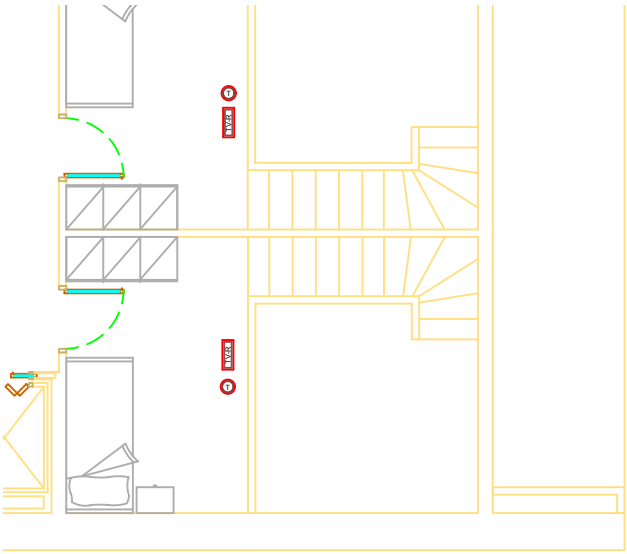

Α/Α	ΗΜΕΡΟΜΗΝΙΑ	ΠΕΡΙΓΡΑΦΗ ΤΡΟΠΟΠΟΙΗΣΗΣ
5		
4		
3		
2		
1		

ΕΡΓΟ :

ΚΛΙΜΑΚΑ : 1:50

ΗΜΕΡΟΜΗΝΙΑ :

ΜΕΛΕΤΗ :

ΣΧΕΔΙΑΣΗ : ΖΑΦΕΙΡΑΤΟΣ Υ.

ΘΕΜΑ ΣΧΕΔΙΟΥ :

ΚΑΤΟΨΗ Β' ΟΡΟΦΟΥ

ΑΣΘΕΝΗ ΡΕΥΜΑΤΑ

ΑΡΙΘΜ

ΟΝΟΜ

ΑΡΙΘΜ

Η

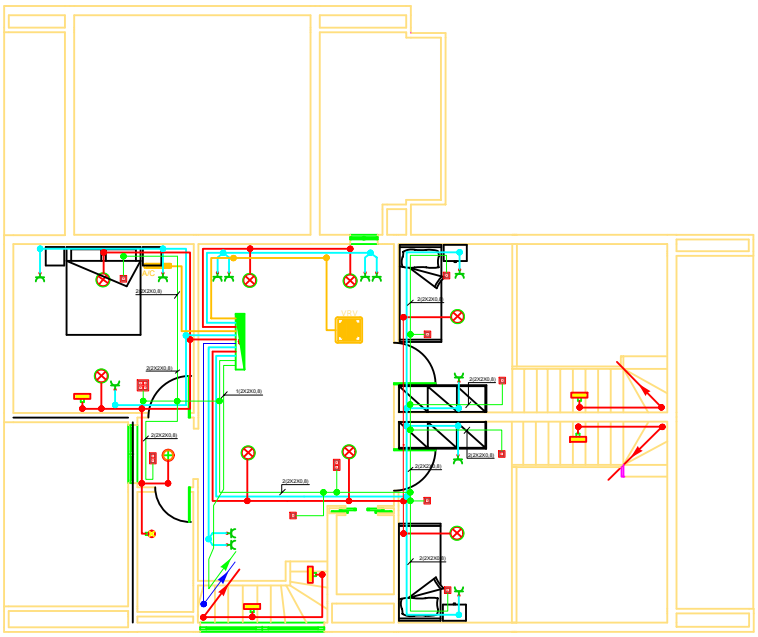

ΦΩΤ.12 V ΟΡΟΦΗΣ	
ΑΠΛΙΚΑ ΤΟΙΧΟΥ	ΑΠΛΙΚΑ ΤΟΙΧΟΥ 12V
ΑΠΛΙΚΑ ΤΟΙΧΟΥ 300W	ΠΡΙΖΑ ΣΟΥΚΟ A/C
ΠΛΑΦΟΝΙΕΡΑ ΟΡΟΦΗΣ	ΠΑΡΟΧΗ
ΑΠΛΙΚΑ ΣΤΕΓΑΝΗ	ΔΙΠΛΟ SPOT12 V 50W
ΜΠΟΥΤΟΝ INSTABUS	ΕΞΩΤΕΡ.ΣΤΕΓΑΝΟ V 50W
ΚΑΛ.BUS 2(2X2X0,8)	ΜΠΟΥΤΟΝ.ΕΞΩΤ.ΦΩΤΙΣΜΟΥ
	ΦΩΤ.12 V ΟΡΟΦΗΣ
	ΦΩΤ.12 V ΟΡΟΦΗΣ
ΗΛΕΚΤΡΙΚΟΣ ΠΙΝΑΚΑΣ ΦΩΤΙΣΜΟΥ	ΠΡΙΖΑ ΣΟΥΚΟ

Α/Α	ΗΜΕΡΟΜΗΝΙΑ	ΠΕΡΙΓΡΑΦΗ ΤΡΟΠΟΠΟΙΗΣΗΣ
5		
4		
3		
2		
1		

ΕΡΓΟ :

ΚΛΙΜΑΚΑ : 1:50

ΗΜΕΡΟΜΗΝΙΑ :

ΜΕΛΕΤΗ :

ΘΕΜΑ ΣΧΕΔΙΟΥ :

ΚΑΤΟΨΗ Β' ΟΡΟΦΟΥ

ΙΣΧΥΡΑ ΡΕΥΜΑΤΑ

ΑΡΙΘΜΟΣ ΜΕΛΕΤΗΣ :

ΟΝΟΜΑ ΑΡΧΕΙΟΥ CAD :

ΑΡΙΘΜΟΣ ΣΧΕΔΙΟΥ :

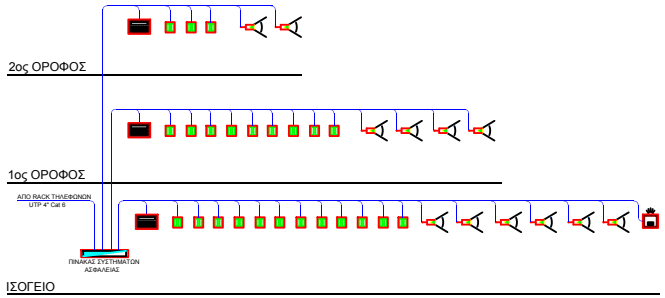

ΔΙΑΓΡΑΜΜΑ ΣΥΣΤΗΜΑΤΟΣ ΑΣΦΑΛΕΙΑΣ

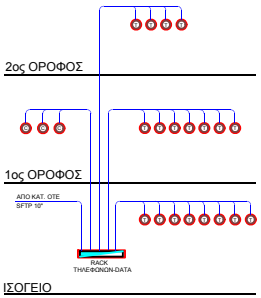

ΔΙΑΓΡΑΜΜΑ ΤΗΛΕΦΩΝΩΝ-DATA

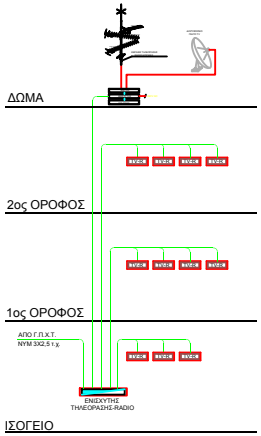

ΔΙΑΓΡΑΜΜΑ ΤΗΛΕΟΡΑΣΗΣ

ΥΠΟΜΝΗΜΑ

- ΑΝΙΧΝΕΥΤΗΣ ΚΙΝΗΣΗΣ
- ΠΑΓΙΔΑ ΣΥΝΑΓΕΡΜΟΥ
- ΣΕΙΡΗΝΑ ΣΥΝΑΓΕΡΜΟΥ
- ΠΛΗΚΤΡΟΛΟΓΙΟ ΣΥΝΑΓΕΡΜΟΥ
- ΘΥΡΟΤΗΛΕΟΡΑΣΗ
- ΚΟΥΔΟΥΝΙ
- ΜΠΟΥΤΟΝ ΚΟΥΔΟΥΝΙΟΥ
- ΠΡΙΖΑ ΤΗΛΕΦΩΝΟΥ
- ΠΡΙΖΑ COMPUTER
- ΠΡΙΖΑ RADIO-TV

Α/Α	ΗΜΕΡΟΜΗΝΙΑ	ΠΕΡΙΓΡΑΦΗ ΤΡΟΠΟΠΟΙΗΣΗΣ
5		
4		
3		
2		
1		

ΕΡΓΟ :

ΚΛΙΜΑΚΑ : 1:50

ΗΜΕΡΟΜΗΝΙΑ :

ΜΕΛΕΤΗ :

ΣΧΕΔΙΑΣΗ :

ΘΕΜΑ ΣΧΕΔΙΟΥ :

ΔΙΑΓΡΑΜΜΑΤΑ

ΑΣΘΕΝΩΝ ΡΕΥΜΑΤΩΝ

ΑΡΙΘΜΟΣ ΜΕΛΕΤΗΣ :

ΟΝΟΜΑ ΑΡΧΕΙΟΥ CAD :

ΑΡΙΘΜΟΣ ΣΧΕΔΙΟΥ : ΑΣΘ-06

ΩΝ

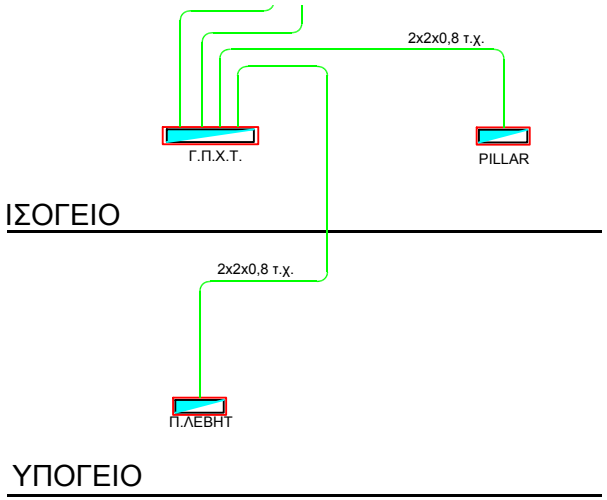

ΔΙΑΓΡΑΜΜΑ ΔΙΚΤΥΟΥ INSTABUS

ΕΡΓΟ:
ΔΥΟΡΟΦΗ ΚΑΤΟΙΚΙΑ

ΔΙΑΓΡΑΜΜΑΤΑΤΑ ΔΙΚΤΥΩΝ

ΘΕΣΗ:

ΚΛΙΜ. 1:100

ΗΜΕΡΟΜΗΝΙΑ

ΣΧΕΔΙΑΣΗ	ΑΡΙΘ.ΣΧΕΔΙΟΥ
ΖΑΦΕΙΡΑΤΟΣ ΥΨ.	

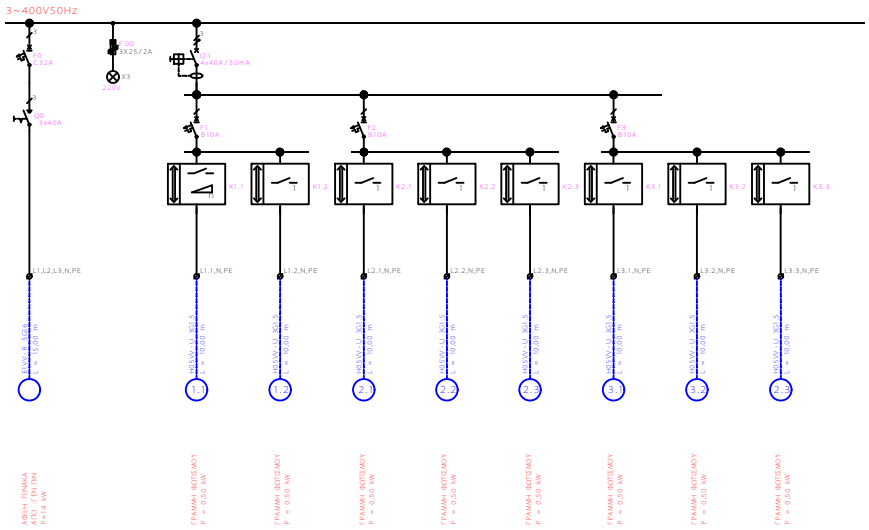

				Μελετήθηκε από ΖΑΦΕΙΡΑΤΟ ΥΨ.	ΠΙΝ.Α'ΟΡΟΦΟΥ ΠΙΝΑΚΑΣ Α' ΟΡΟΦΟΥ	ΖΑΦΕΙΡΑΤΟΣ ΥΨ.	Αναθ. / Σελίδα 1
				Ελέγθηκε από ΖΑΦΕΙΡΑΤΟ ΥΨ.		ΠΙΝ.Α'ΟΡΟΦΟΥ	Συνέχεια 2
No	Αναθεώρηση	Ημερομηνία		Ημερομηνία 24/7/2012	Ti - Soft		

FORM - A31 (420X297)

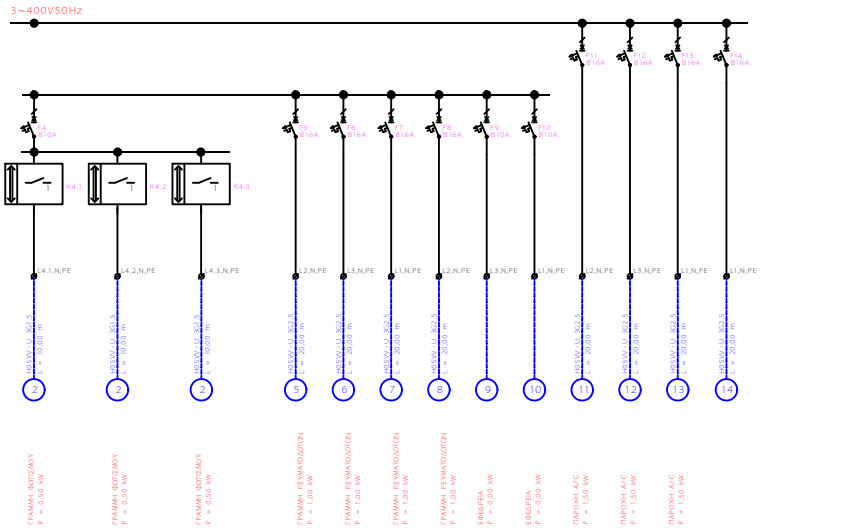

				Μελετήθηκε από ΖΑΦΕΙΡΑΤΟ ΥΨ.	ΠΙΝ.Α'ΟΡΟΦΟΥ ΠΙΝΑΚΑΣ Α' ΟΡΟΦΟΥ	ΖΑΦΕΙΡΑΤΟΣ ΥΨ.	Αναθ. / Σελίδα 2
				Ελέγθηκε από ΖΑΦΕΙΡΑΤΟ ΥΨ.		ΠΙΝ.Α'ΟΡΟΦΟΥ	Συνέχεια 2
No	Αναθεώρηση	Ημερομηνία		Ημερομηνία 24/7/2012	Ti - Soft		

FORM - A31 (420X297)

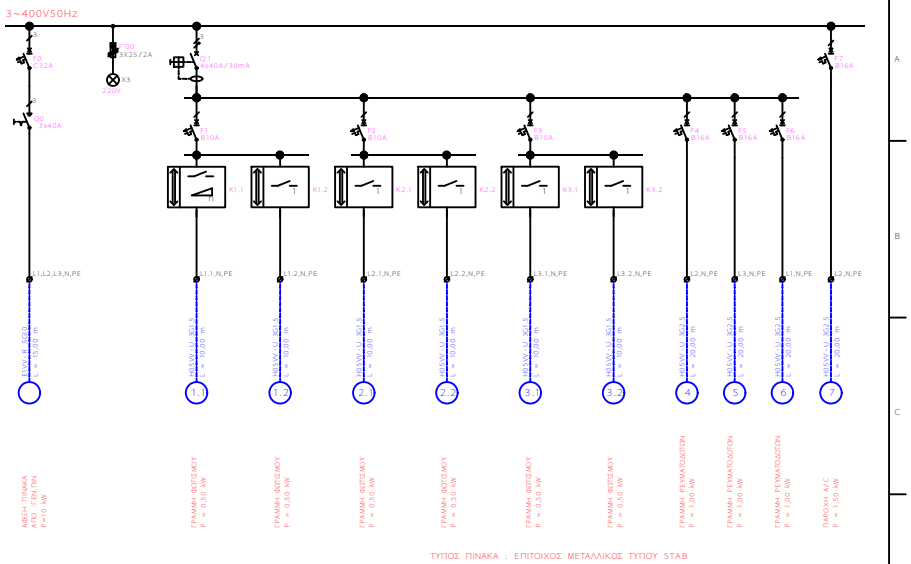

				Μελετήθηκε από ΖΑΦΕΙΡΑΤΟ ΥΨ.	ΠΙΝ.Β'ΟΡΟΦΟΥ	ΖΑΦΕΙΡΑΤΟΣ ΥΨ.	
				Ελέγθηκε από ΖΑΦΕΙΡΑΤΟ ΥΨ.	ΠΙΝΑΚΑΣ Β' ΟΡΟΦΟΥ		Αναθ. Σελίδα 1
No	Αναθεώρηση	Ημερομηνία		Ημερομηνία 24/7/2012	Ti - Soft	ΠΙΝ.Β'ΟΡΟΦΟΥ	Συνολικα 2

FORM - A31 (420X297)

				Μελετήθηκε από ΖΑΦΕΙΡΑΤΟ ΥΨ.	ΠΙΝ.Β'ΟΡΟΦΟΥ	ΖΑΦΕΙΡΑΤΟΣ ΥΨ.	
				Ελέγθηκε από ΖΑΦΕΙΡΑΤΟ ΥΨ.	ΠΙΝΑΚΑΣ Β' ΟΡΟΦΟΥ		Αναθ. Σελίδα 2
No	Αναθεώρηση	Ημερομηνία		Ημερομηνία 24/7/2012	Ti - Soft	ΠΙΝ.Β'ΟΡΟΦΟΥ	

FORM - A31 (420X297)

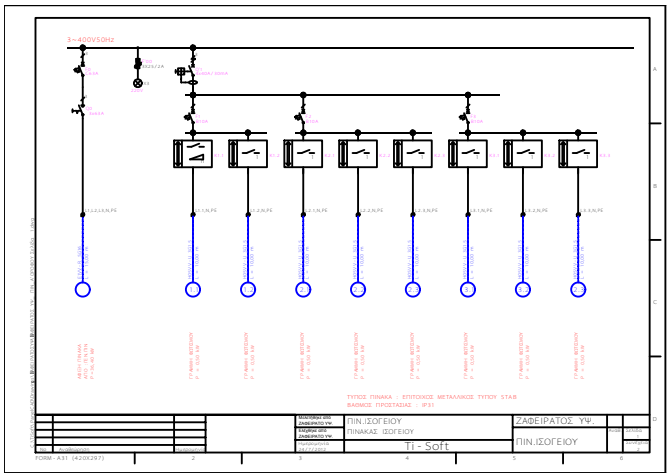
3~400V50Hz
ΤΥΠΟΣ ΠΙΝΑΚΑ : ΕΠΙΤΟΙΧΟΣ ΜΕΤΑΛΛΙΚΟΣ ΤΥΠΟΥ STAB
ΒΑΘΜΟΣ ΠΡΟΣΤΑΣΙΑΣ : IP31
ΠΙΝ.ΙΣΟΓΕΙΟΥ
ΠΙΝΑΚΑΣ ΙΣΟΓΕΙΟΥ
ΖΑΦΕΙΡΑΤΟΣ ΥΨ.
ΠΙΝ.ΙΣΟΓΕΙΟΥ
Ti - Soft
FORM - A3I (420X297)

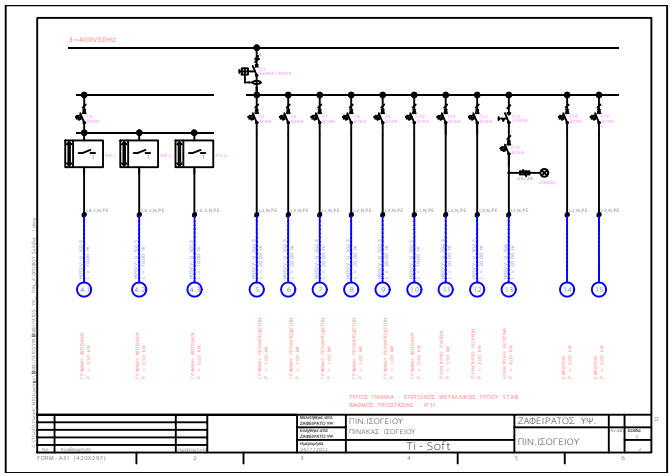
3~400V50Hz
ΤΥΠΟΣ ΠΙΝΑΚΑ : ΕΠΙΤΟΙΧΟΣ ΜΕΤΑΛΛΙΚΟΣ ΤΥΠΟΥ STAB
ΒΑΘΜΟΣ ΠΡΟΣΤΑΣΙΑΣ : IP31
ΠΙΝ.ΙΣΟΓΕΙΟΥ
ΠΙΝΑΚΑΣ ΙΣΟΓΕΙΟΥ
ΖΑΦΕΙΡΑΤΟΣ ΥΨ.
ΠΙΝ.ΙΣΟΓΕΙΟΥ
Ti - Soft
FORM - A3I (420X297)

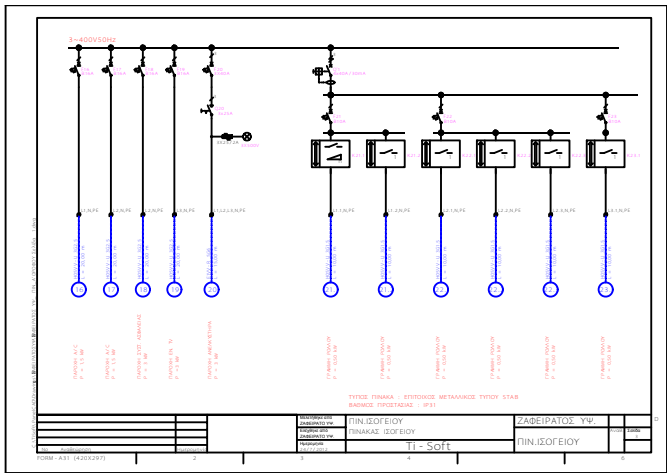
3~400V50Hz
ΤΥΠΟΣ ΠΙΝΑΚΑ : ΕΠΙΤΟΙΧΟΣ ΜΕΤΑΛΛΙΚΟΣ ΤΥΠΟΥ STAB
ΒΑΘΜΟΣ ΠΡΟΣΤΑΣΙΑΣ : IP31
ΠΙΝ.ΙΣΟΓΕΙΟΥ
ΠΙΝΑΚΑΣ ΙΣΟΓΕΙΟΥ
ΖΑΦΕΙΡΑΤΟΣ ΥΨ.
ΠΙΝ.ΙΣΟΓΕΙΟΥ
Ti - Soft
FORM - A3I (420X297)

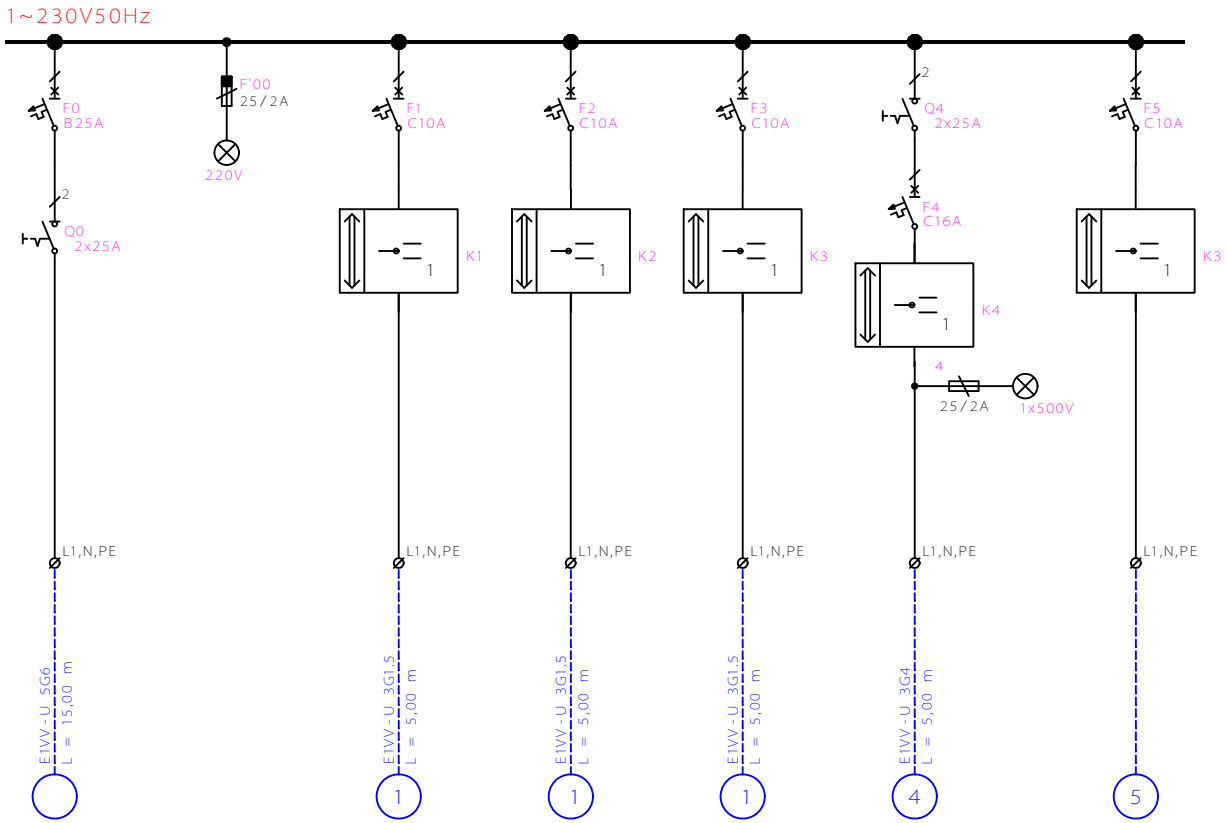

ΤΥΠΟΣ ΠΙΝΑΚΑ : ΕΠΙΤΟΙΧΟΣ ΜΕΤΑΛΛΙΚΟΣ ΤΥΠΟΥ STAB
ΒΑΘΜΟΣ ΠΡΟΣΤΑΣΙΑΣ : IP23

No	Αναθεώρηση	Ημερομηνία		Μελετήθηκε από	ΠΙΝ.ΛΕΒΗΤΟΣ.	ΖΑΦΕΙΡΑΤΟΣ ΥΨ.		
				Ελέχθηκε από	ΠΙΝΑΚΑΣ ΚΙΝΗΣΗΣ	ΠΙΝ.ΛΕΒΗΤΟΣ.	Αναθ.	Σελίδα 1
				Ημερομηνία 24/7/2012	Ti - Soft			Συνέχεια -

C:\TiSoft\PanelCAD\Drawings\ΖΑΦΕΙΡΑΤΟΣΥΨ\ΖΑΦΕΙΡΑΤΟΣ_ΥΨ__ ΠΙΝ_ΛΕΒΗΤΟΣ__ Σελίδα 1.dwg

FORM - A31 (420X297) 2 3 4 5 6

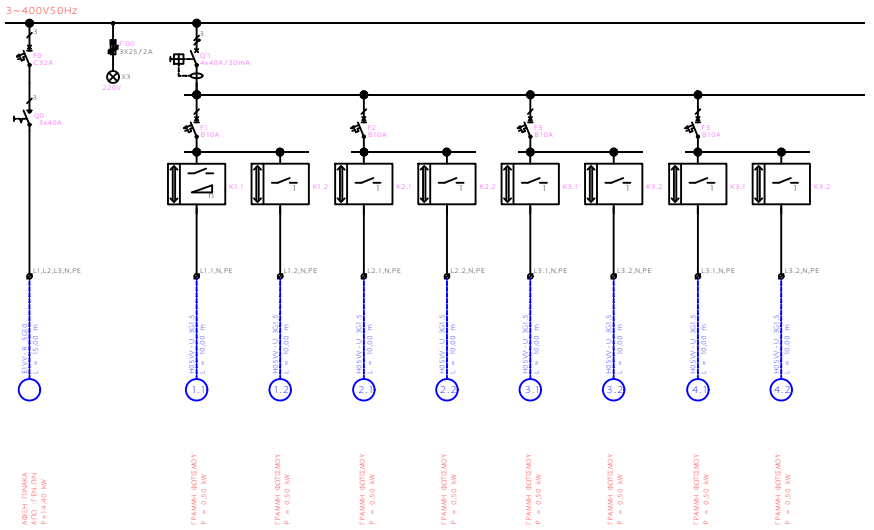
3~400V50Hz
Q1
3x32A
Q0
3x40A
F0.01
MX25/2A
X3
2x25
F1
4x40A/30mA
F2
3x10A
F3
3x10A
F4
3x10A
F5
3x10A
K1.1
K1.2
K2.1
K2.2
K3.1
K3.2
K3.1
K3.2
L1,L2,L3,N,PE
L1,1,N,PE
L1,2,N,PE
L2,1,N,PE
L2,2,N,PE
L3,1,N,PE
L3,2,N,PE
L3,1,N,PE
L3,2,N,PE
FLYON-B 5G10
L = 1,00 m
H07RN-U 5G1,5
L = 10,00 m
H07RN-U 5G2,5
L = 10,00 m
ΑΦΕΞΗ ΠΙΝΑΚΑ
ΑΠΟ : ΓΕΝ.ΠΝ
P=14,40 kW
ΓΡΑΜΜΗ ΦΩΤΙΣΜΟΥ
P = 0,50 kW
ΤΥΠΟΣ ΠΙΝΑΚΑ : ΕΠΙΤΟΙΧΟΣ ΜΕΤΑΛΛΙΚΟΣ ΤΥΠΟΥ STAB
ΒΑΘΜΟΣ ΠΡΟΣΤΑΣΙΑΣ : IP31
ΠΙΝ.ΠΙΛΛΑΡ
ΖΑΦΕΙΡΑΤΟΣ ΥΨ.
Ti - Soft
FORM - A31 (420X297)

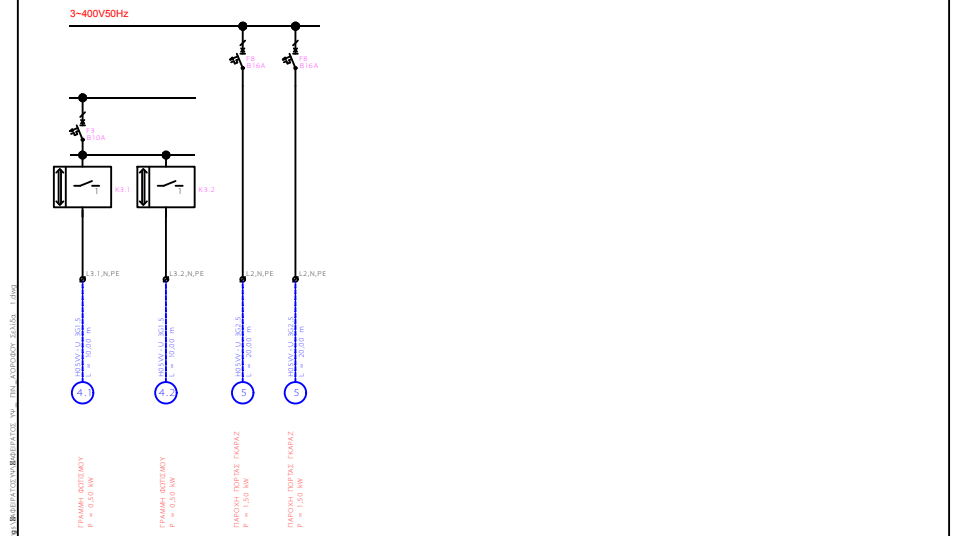
3~400V50Hz
F6
3x16A
F7
3x16A
F8
3x10A
K3.1
K3.2
L3,1,N,PE
L3,2,N,PE
L2,N,PE
L2,N,PE
H07RN-U 5G2,5
L = 10,00 m
H07RN-U 5G2,5
L = 20,00 m
ΓΡΑΜΜΗ ΦΩΤΙΣΜΟΥ
P = 0,50 kW
ΠΑΡΟΧΗ ΦΟΡΤΙΣΗΣ ΠΙΚΑΡΑΣ
P = 1,50 kW
ΤΥΠΟΣ ΠΙΝΑΚΑ : ΕΠΙΤΟΙΧΟΣ ΜΕΤΑΛΛΙΚΟΣ ΤΥΠΟΥ STAB
ΒΑΘΜΟΣ ΠΡΟΣΤΑΣΙΑΣ : IP31
ΠΙΝ.ΠΙΛΛΑΡ
ΖΑΦΕΙΡΑΤΟΣ ΥΨ.
Ti - Soft
FORM - A31 (420X297)

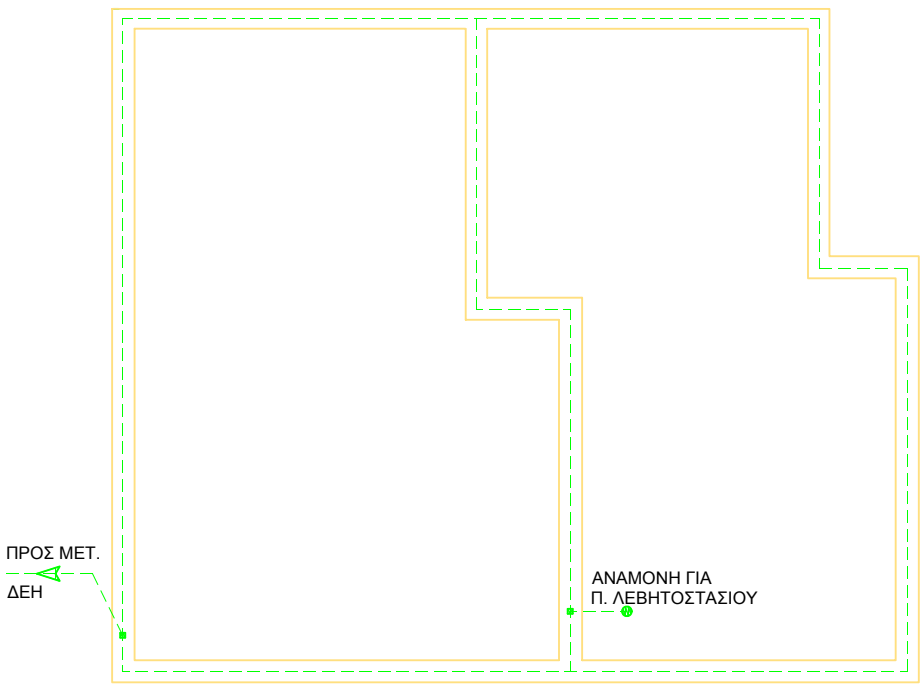

ΥΠΟΜΝΗΜΑ

ΦΩΤ.12 V ΟΡΟΦΗΣ	SPOT12 V 50W
ΑΠΛΙΚΑ ΤΟΙΧΟΥ	ΑΠΛΙΚΑ ΤΟΙΧΟΥ 12V
ΑΠΛΙΚΑ ΤΟΙΧΟΥ 300W	ΠΡΙΖΑ ΣΟΥΚΟ A/C
ΠΛΑΦΟΝΙΕΡΑ ΟΡΟΦΗΣ	ΠΑΡΟΧΗ
ΑΠΛΙΚΑ ΣΤΕΓΑΝΗ	ΔΙΠΛΟ SPOT12 V 50W
ΜΠΟΥΤΟΝ INSTABUS	ΕΞΩΤΕΡ.ΣΤΕΓΑΝΟ V 50W
ΚΑΛ.BUS 2(2X2X0,8)	ΜΠΟΥΤΟΝ.ΕΞΩΤ.ΦΩΤΙΣΜΟΥ
	ΦΩΤ.12 V ΟΡΟΦΗΣ
	ΦΩΤ.12 V ΟΡΟΦΗΣ
ΗΛΕΚΤΡΙΚΟΣ ΠΙΝΑΚΑΣ ΦΩΤΙΣΜΟΥ	ΠΡΙΖΑ ΣΟΥΚΟ

Α/Α	ΗΜΕΡΟΜΗΝΙΑ	ΠΕΡΙΓΡΑΦΗ ΤΡΟΠΟΠΟΙΗΣΗΣ
5		
4		
3		
2		
1		

ΕΡΓΟ :

ΚΛΙΜΑΚΑ : 1:50

ΗΜΕΡΟΜΗΝΙΑ :

ΜΕΛΕΤΗ :

ΘΕΜΑ ΣΧΕΔΙΟΥ :

ΚΑΤΟΨΗ ΘΕΜΕΛΙΩΣΗΣ

ΑΡΙΘΜΟΣ ΜΕΛΕΤΗΣ :

ΟΝΟΜΑ ΑΡΧΕΙΟΥ CAD :

ΑΡΙΘΜΟΣ ΣΧΕΔΙΟΥ :

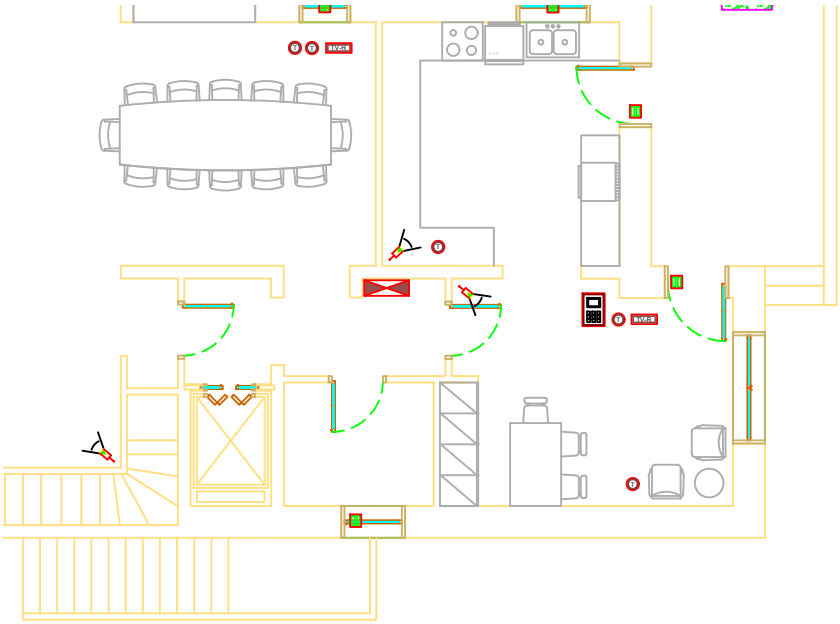

Α/Α	ΗΜΕΡΟΜΗΝΙΑ	ΠΕΡΙΓΡΑΦΗ ΤΡΟΠΟΠΟΙΗΣΗΣ
5		
4		
3		
2		
1		

ΕΡΓΟ :

ΚΛΙΜΑΚΑ : 1:50

ΗΜΕΡΟΜΗΝΙΑ :

ΜΕΛΕΤΗ :

ΣΧΕΔΙΑΣΗ : ΖΑΦΕΙΡΑΤΟΣ Υ.

ΘΕΜΑ ΣΧΕΔΙΟΥ :

ΚΑΤΟΨΗ ΙΣΟΓΕΙΟΥ

ΑΣΘΕΝΗ ΡΕΥΜΑΤΑ

ΑΡΙΘΜΟΣ ΜΕΛΕΤΗΣ :

ΟΝΟΜΑ ΑΡΧΕΙΟΥ CAD :

ΑΡΙΘΜΟΣ ΣΧΕΔΙΟΥ : ΑΣΘ-02

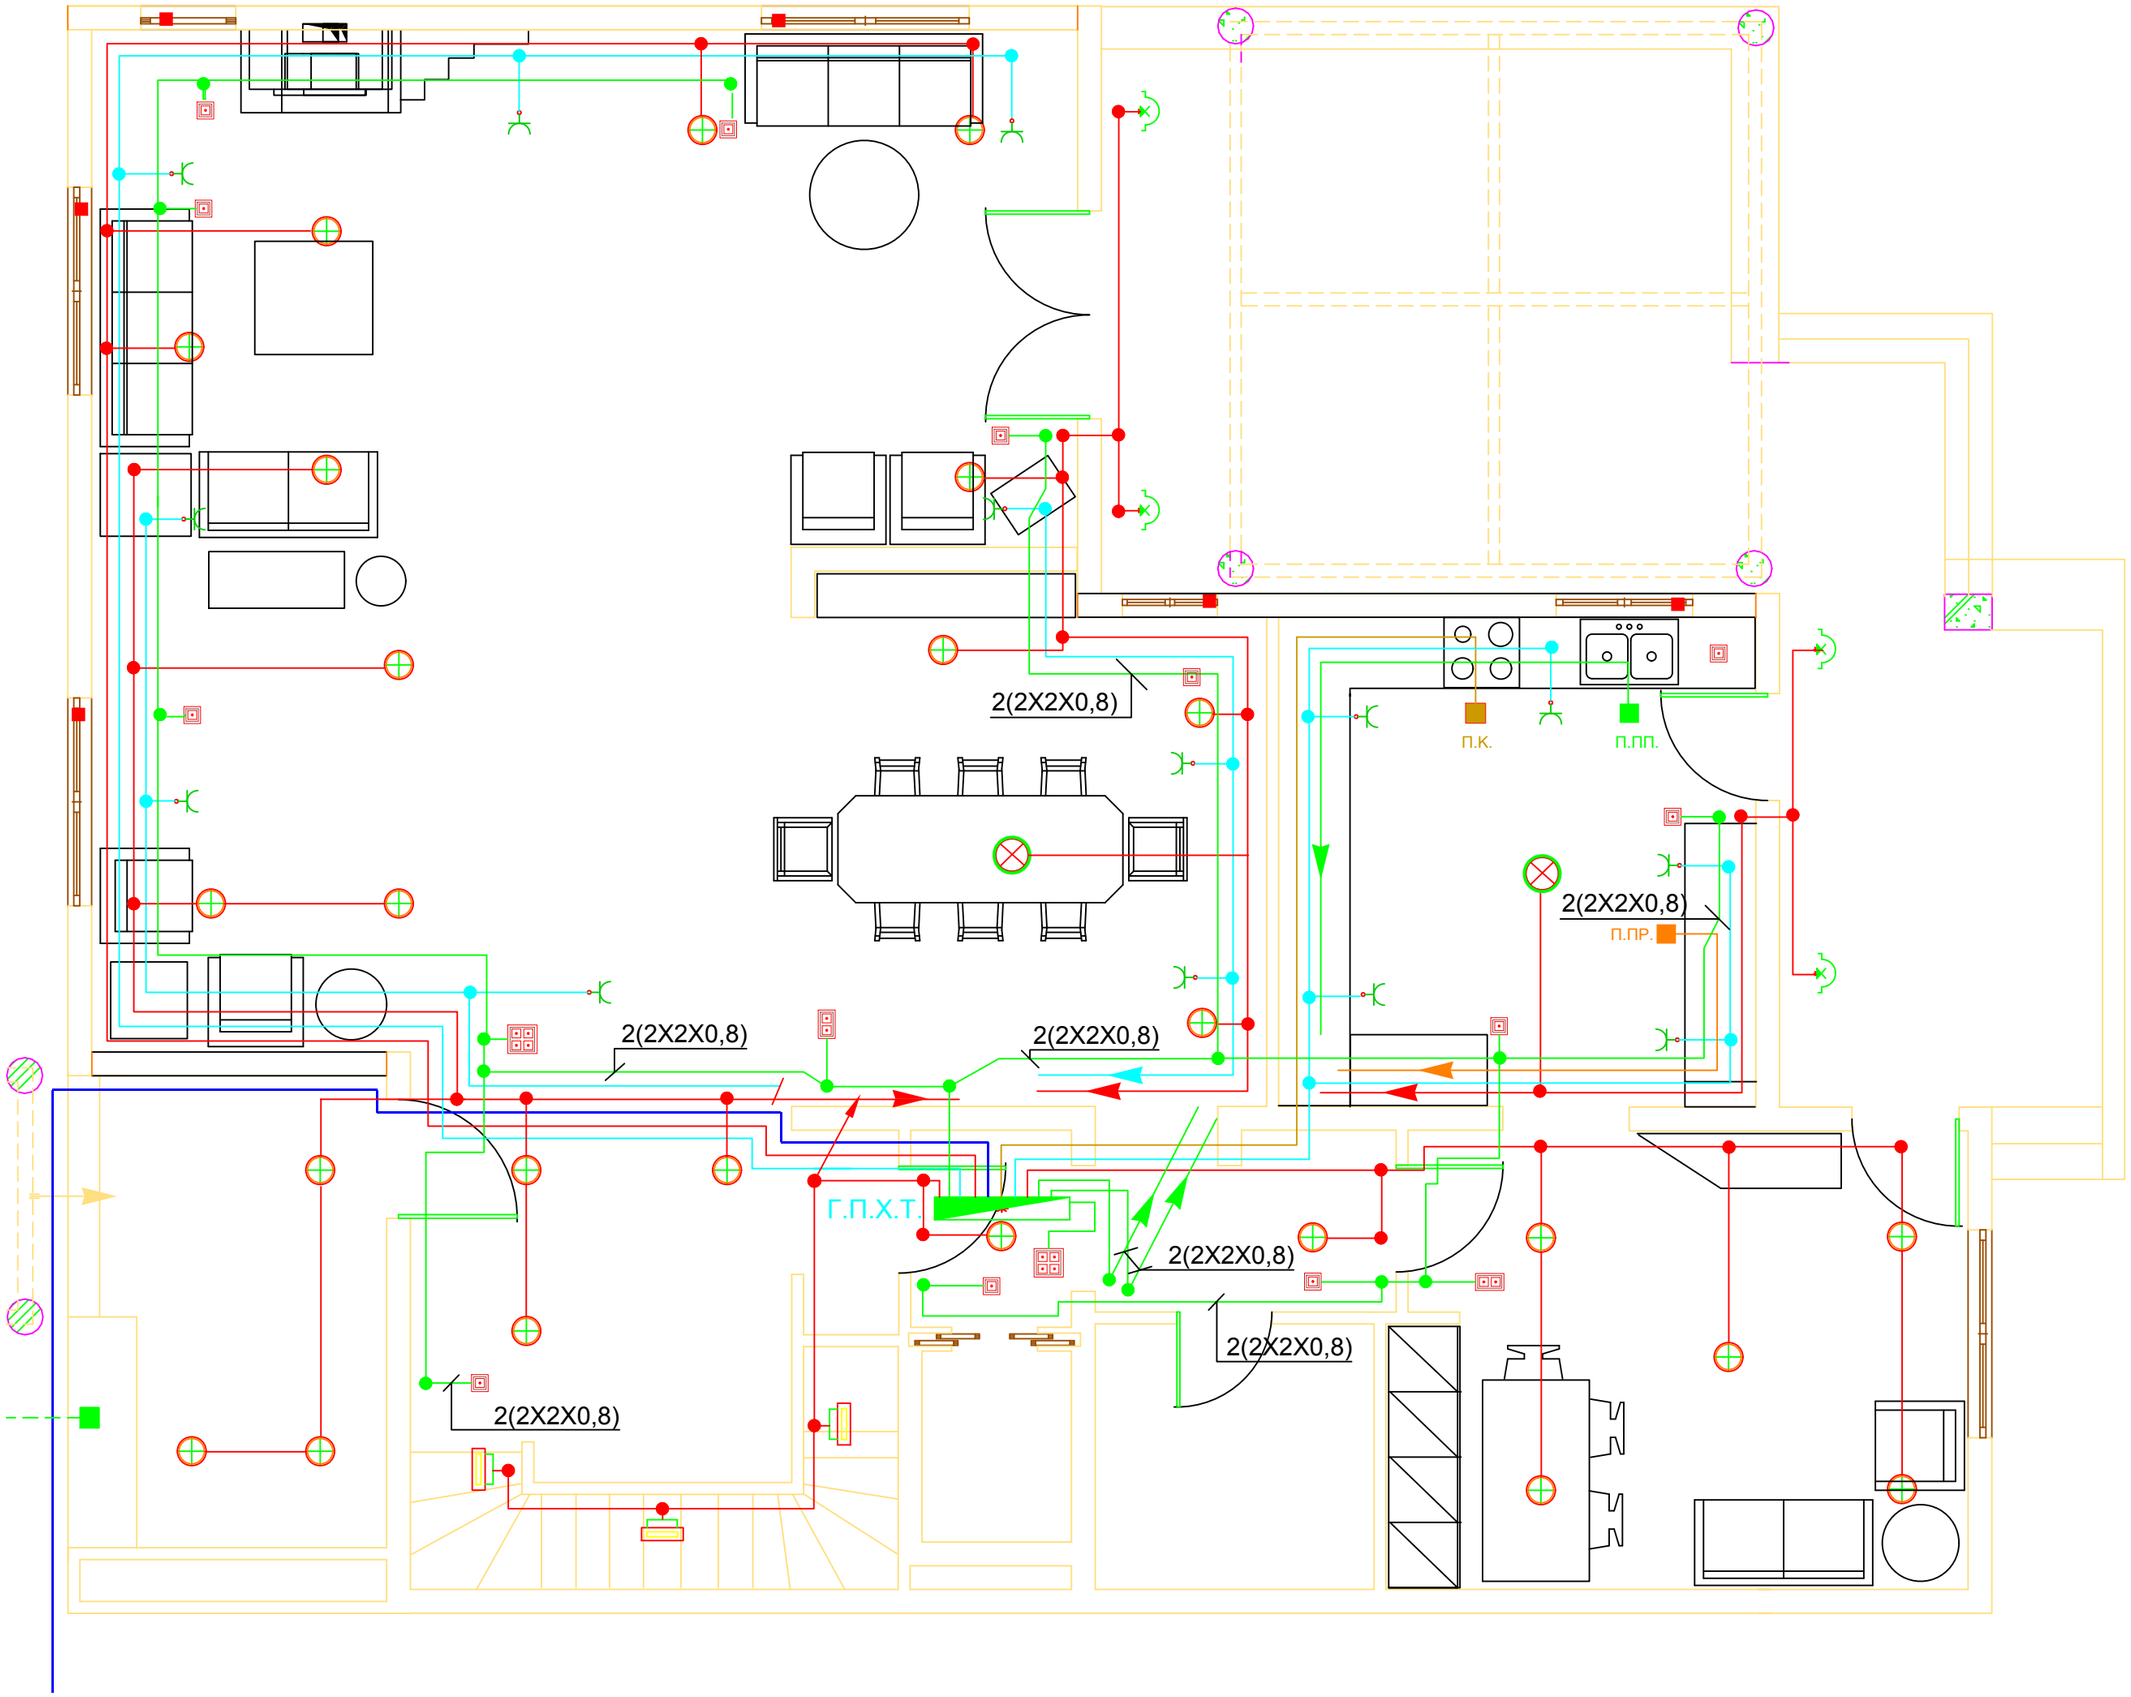
2(2X2X0,8)
П.К.
П.ПП.
2(2X2X0,8)
П.ПР.
2(2X2X0,8)
2(2X2X0,8)
Г.П.Х.Т.
2(2X2X0,8)
2(2X2X0,8)
2(2X2X0,8)

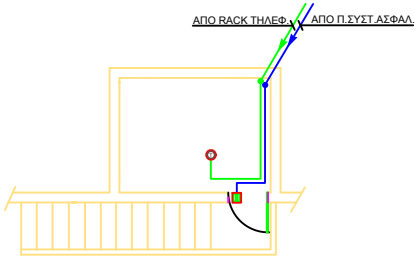

ΥΠΟΜΝΗΜΑ

- ΑΝΙΧΝΕΥΤΗΣ ΚΙΝΗΣΗΣ
- ΠΑΓΙΩΑ ΣΥΝΑΓΕΡΜΟΥ
- ΣΕΙΡΗΝΑ ΣΥΝΑΓΕΡΜΟΥ
- ΠΛΗΚΤΡΟΛΟΓΙΟ ΣΥΝΑΓΕΡΜΟΥ
- ΘΥΡΟΤΗΛΕΟΡΑΣΗ
- ΚΟΥΔΟΥΝΙ
- ΜΠΟΥΤΟΝ ΚΟΥΔΟΥΝΙΟΥ
- ΠΡΙΖΑ ΤΗΛΕΦΩΝΟΥ
- ΠΡΙΖΑ COMPUTER
- ΠΡΙΖΑ RADIO-TV

Α/Α	ΗΜΕΡΟΜΗΝΙΑ	ΠΕΡΙΓΡΑΦΗ ΤΡΟΠΟΠΟΙΗΣΗΣ
5		
4		
3		
2		
1		

ΕΡΓΟ :

ΚΛΙΜΑΚΑ : 1:50

ΗΜΕΡΟΜΗΝΙΑ :

ΜΕΛΕΤΗ :

ΣΧΕΔΙΑΣΗ :

ΘΕΜΑ ΣΧΕΔΙΟΥ :

ΚΑΤΟΨΗ ΛΕΒΗΤΟΣΤΑΣΙΟΥ

ΑΣΘΕΝΗ ΡΕΥΜΑΤΑ

ΑΡΙΘΜΟΣ ΜΕΛΕΤΗΣ :

ΟΝΟΜΑ ΑΡΧΕΙΟΥ CAD :

ΑΡΙΘΜΟΣ ΣΧΕΔΙΟΥ : ΑΣΘ-01

Α/Α	ΗΜΕΡΟΜΗΝΙΑ	ΠΕΡΙΓΡΑΦΗ ΤΡΟΠΟΠΟΙΗΣΗΣ
3		
2		
1		

ΕΡΓΟ :

ΚΛΙΜΑΚΑ : 1:50

ΗΜΕΡΟΜΗΝΙΑ :

ΜΕΛΕΤΗ :

ΣΧΕΔΙΑΣΗ :

ΘΕΜΑ ΣΧΕΔΙΟΥ :

ΚΑΤΟΨΗ ΛΕΒΗΤΟΣΤΑΣΙΟΥ

ΙΣΧΥΡΑ ΡΕΥΜΑΤΑ

ΑΡΙΘΜΟΣ ΜΕΛΕΤΗΣ :

ΟΝΟΜΑ ΑΡΧΕΙΟΥ CAD :

ΑΡΙΘΜΟΣ ΣΧΕΔΙΟΥ : ΗΚ-01

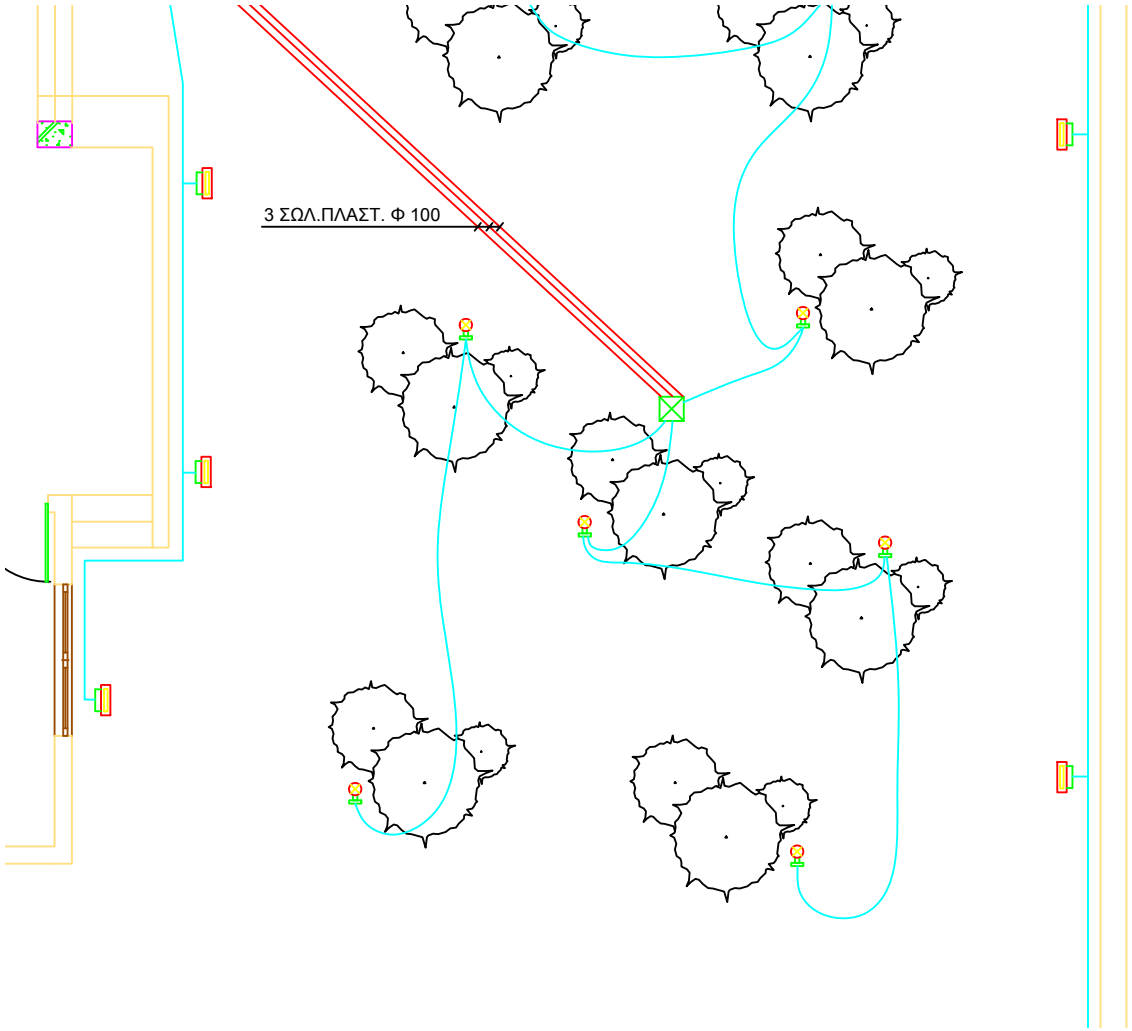

ΦΩΤ.12 V ΟΡΟΦΗΣ

ΦΩΤ.12 V ΟΡΟΦΗΣ

ΗΛΕΚΤΡΙΚΟΣ ΠΙΝΑΚΑΣ ΦΩΤΙΣΜΟΥ

ΠΡΙΖΑ ΣΟΥΚΟ

Α/Α	ΗΜΕΡΟΜΗΝΙΑ	ΠΕΡΙΓΡΑΦΗ ΤΡΟΠΟΠΟΙΗΣΗΣ
5		
4		
3		
2		
1		

ΕΡΓΟ :

ΚΛΙΜΑΚΑ : 1:50

ΗΜΕΡΟΜΗΝΙΑ :

ΜΕΛΕΤΗ :

ΣΧΕΔΙΑΣΗ :

ΘΕΜΑ ΣΧΕΔΙΟΥ :

ΚΑΤΟΨΗ ΠΕΡ.ΧΩΡΟΥ

ΙΣΧΥΡΑ ΡΕΥΜΑΤΑ

ΑΡΙΘΜΟΣ ΜΕΛΕΤΗΣ :

ΟΝΟΜΑ ΑΡΧΕΙΟΥ CAD :

ΑΡΙΘΜΟΣ ΣΧΕΔΙΟΥ : ΗΚ-02

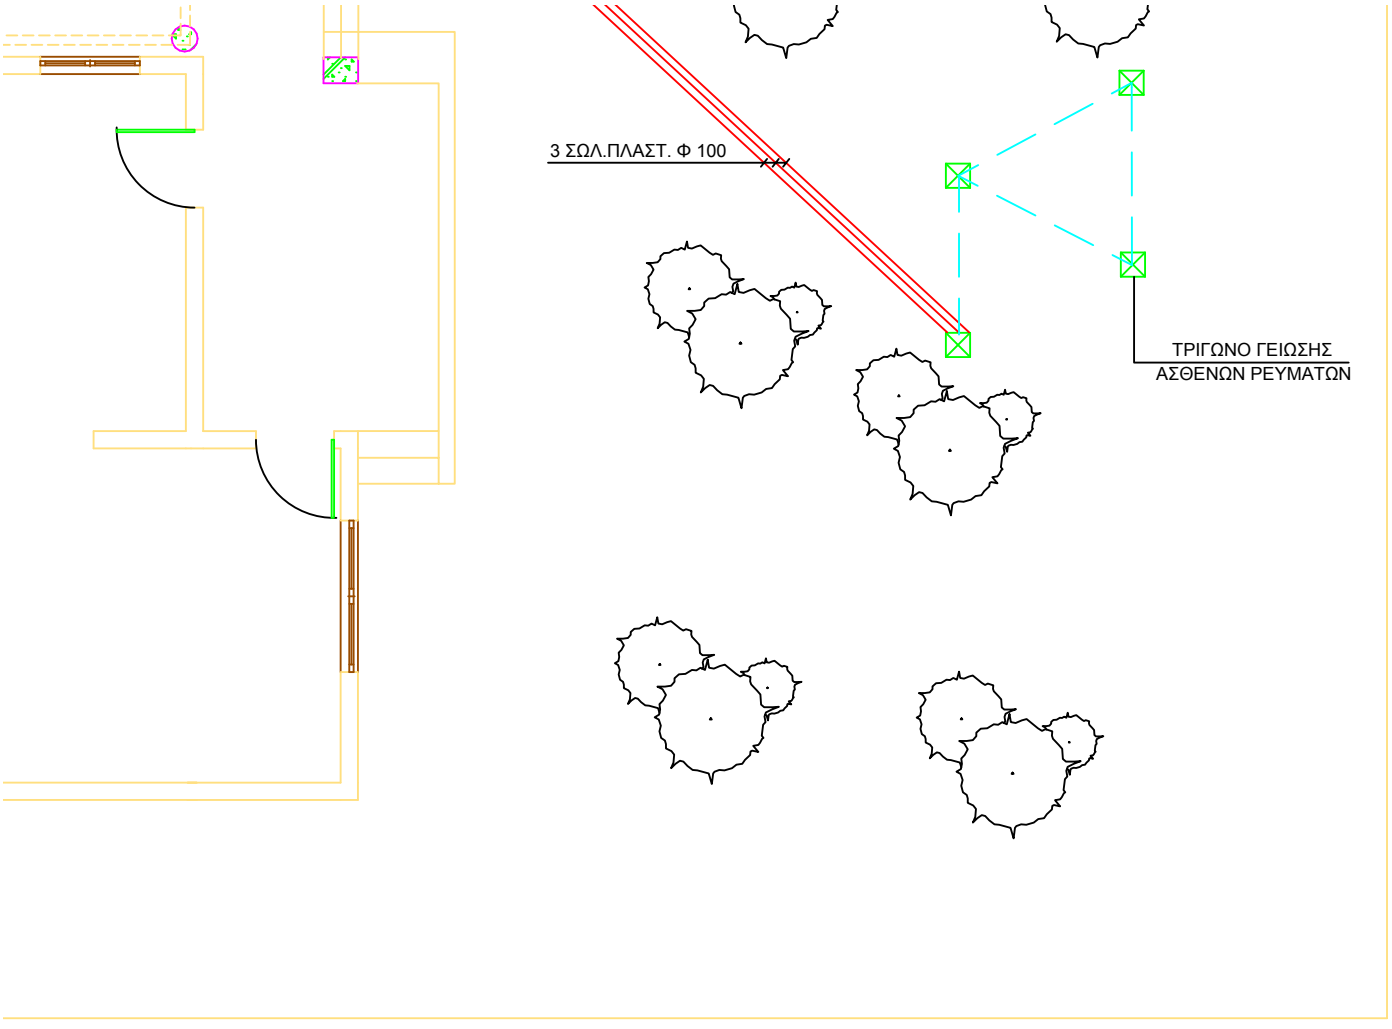

ΗΛΕΚΤΡΙΚΟΣ ΠΙΝΑΚΑΣ ΦΩΤΙΣΜΟΥ

ΠΡΙ

Α/Α	ΗΜΕΡΟΜΗΝΙΑ	ΠΕΡΙΓΡΑΦΗ ΤΡΟΠΟΠΟΙΗΣΗΣ
5		
4		
3		
2		
1		

ΕΡΓΟ :

ΚΛΙΜΑΚΑ : 1:50

ΗΜΕΡΟΜΗΝΙΑ :

ΜΕΛΕΤΗ :

ΣΧΕΔΙΑΣΗ :

ΘΕΜΑ ΣΧΕΔΙΟΥ :

ΚΑΤΟΨΗ ΠΕΡ.ΧΩΡΟΥ

ΑΣΘΕΝΗ ΡΕΥΜΑΤΑ